


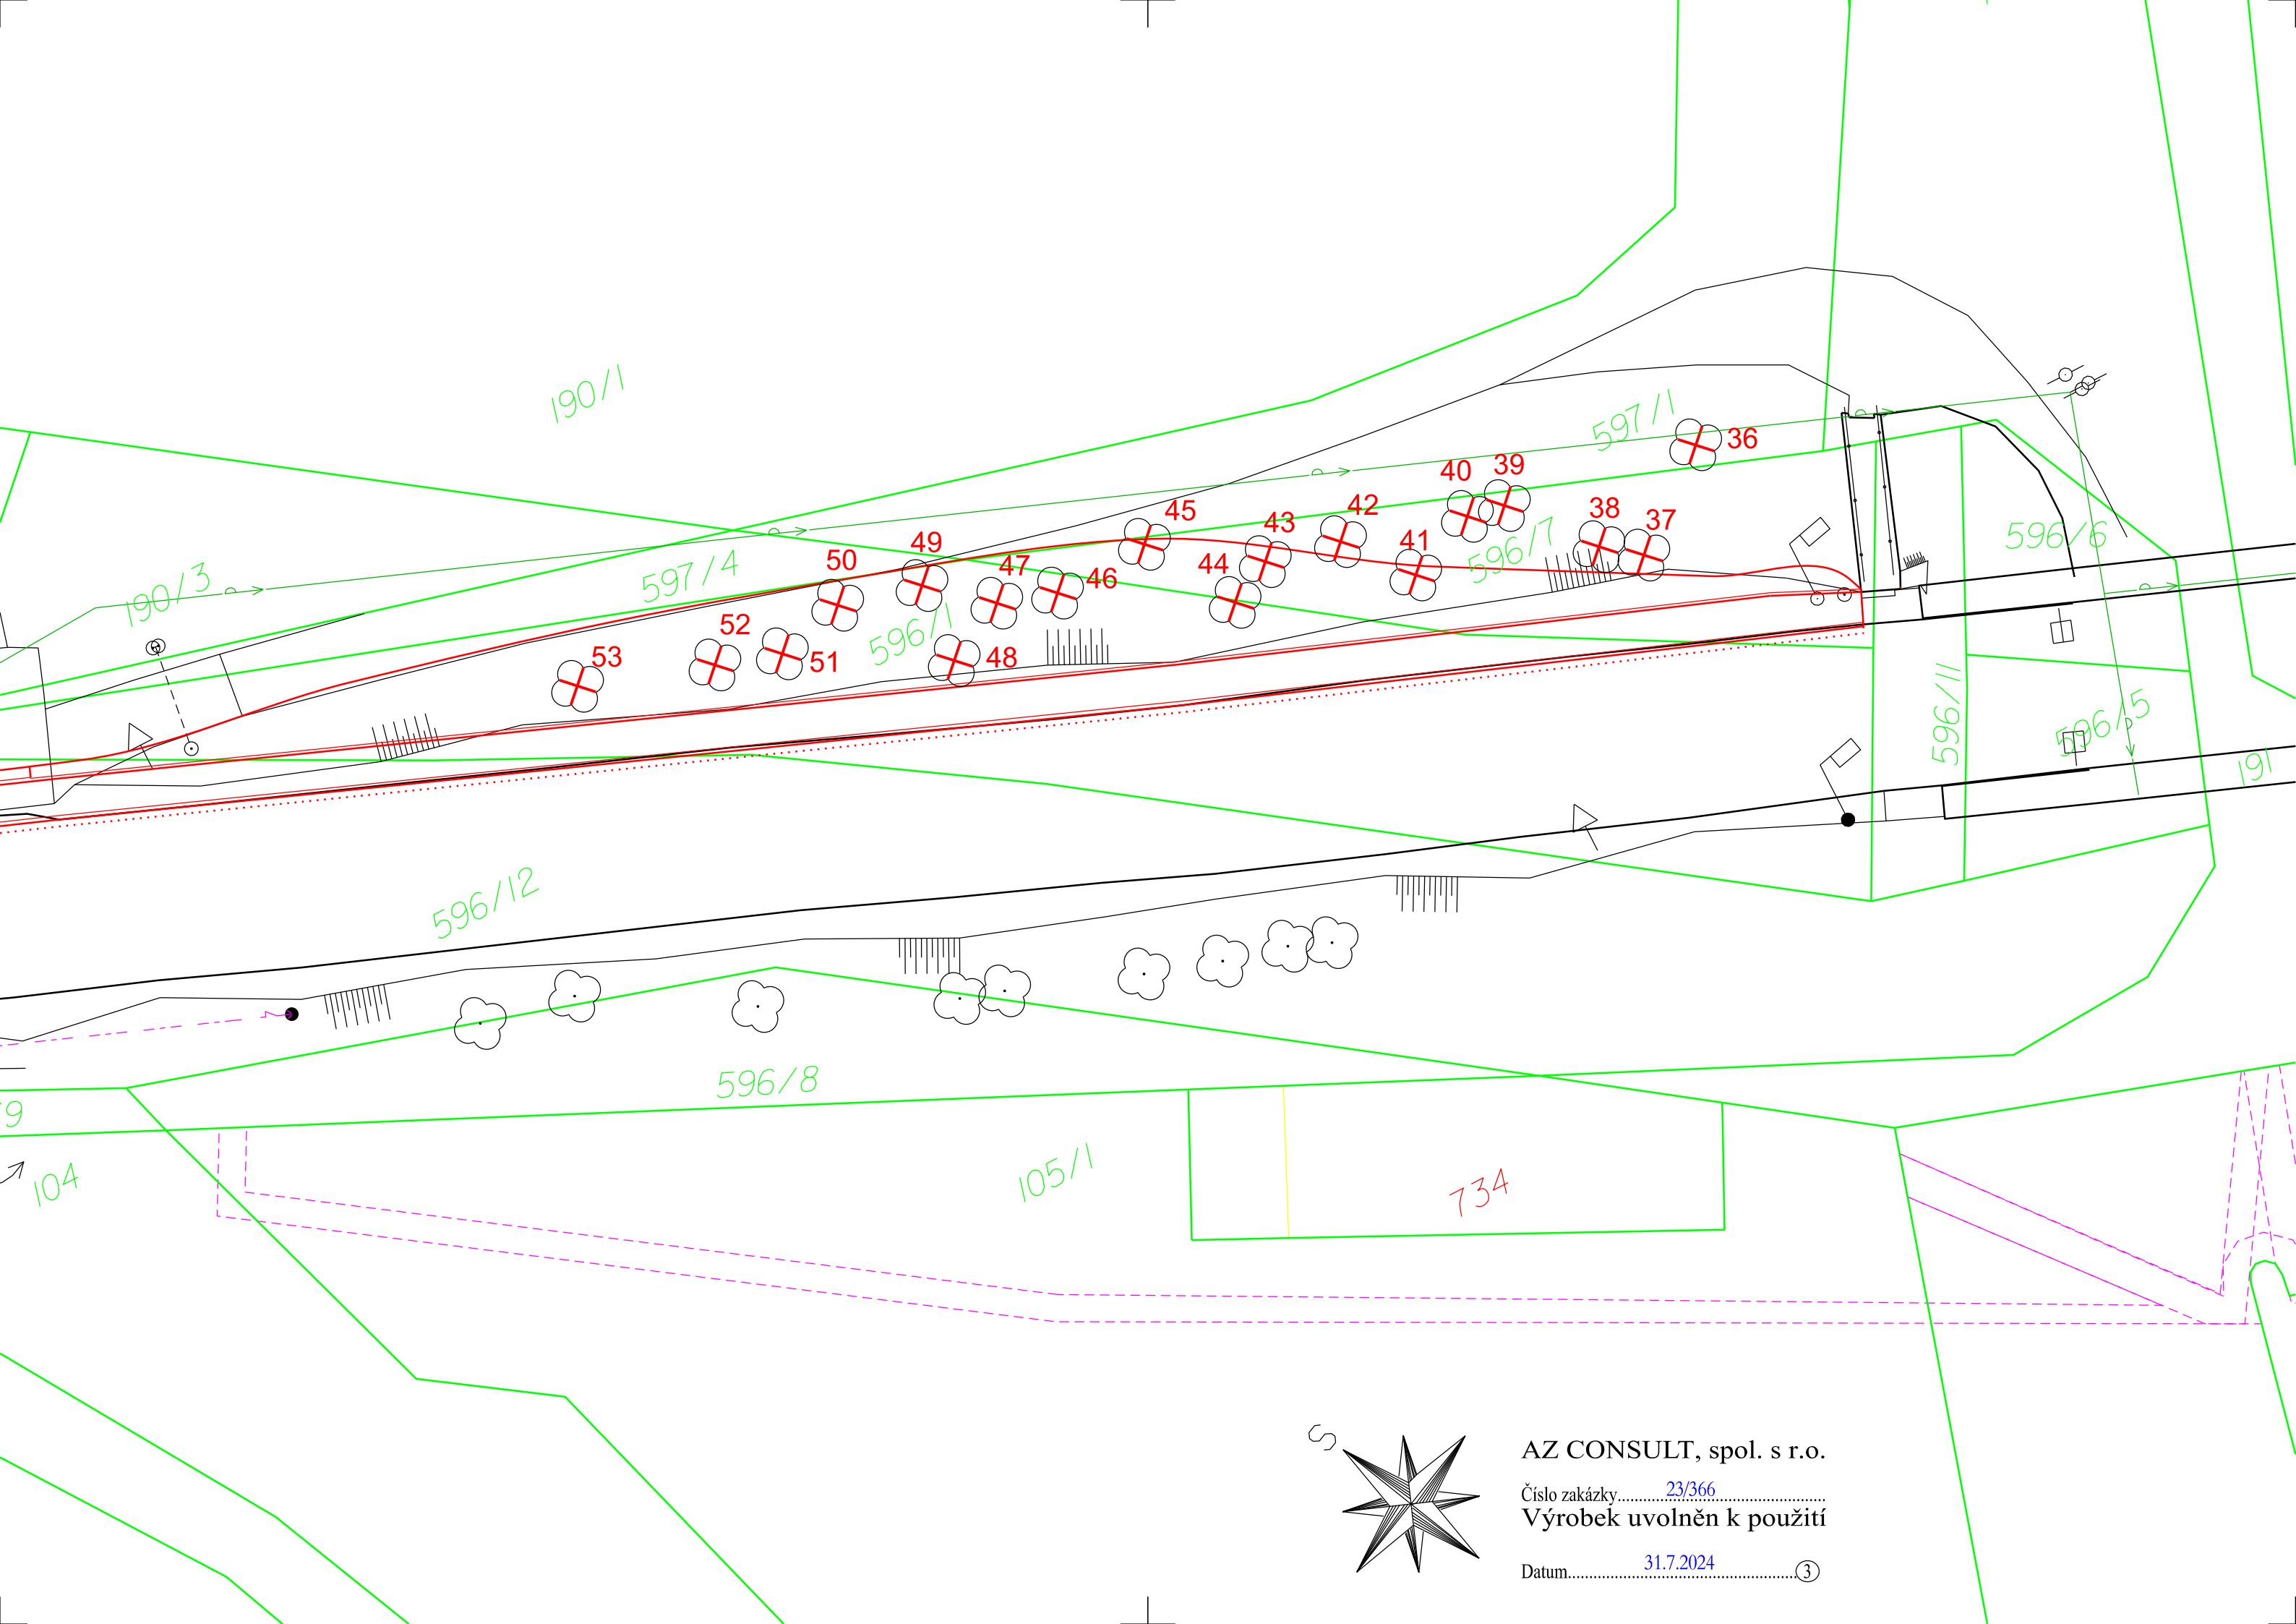

- LEGENDA:

 - HRANICE POZEMKU
 - SLUČKA
 - POLOHOPIS
 - NOVÝ STAV
 - KÁCENÍ
- STÁVAJÍCÍ VEDENÍ IS:

 - NADZEMNÍ VEDENÍ NN
 - VEDENÍ VN - PODZEMNÍ
 - STL
 - VEDENÍ CETIN
 - VEDENÍ VODAFONE
 - KANALIZACE JEDNOTNÁ SČVK
 - LAMPY VO
 - VODOVOD - SČVK

	Název dřeviny	Obvod kmene ve výšce 130 cm [cm]	parcela	Poznámka
36	Javor	45	597/1	2x
37	Jasan	50	596/7	
38	Jasan	28	596/7	
39	Javor	25	596/7	
40	Javor	38	596/7	
41	Jasan	29	596/7	
42	Jasan	135,135	596/7	dvojkmen
43	Jilm	22	596/7	
44	Javor	37	596/7	
45	Jasan	175	596/7	
46	Jírovec	22	596/1	
47	Javor mleč	25	596/1	
48	Javor klen	25	596/1	
49	Javor mleč	23	596/1	
50	Jasan	120	596/1	
51	Jilm	23	596/1	
52	Jasan	85	596/1	
53	Jasan	147	596/1	

Odpov. proj.: Daniela Dariusová, DiS

Vypracoval: Daniela Dariusová, DiS

Kontroloval: Ing. Zdeněk Avenarius

Kraj: Ústecký Místo: Bohušovice nad Ohří

Objednatel: Město Bohušovice nad Ohří, Husovo Náměstí 42, 411 56

AZCONSULT

spol. s r. o.

Klíšská 12, 400 01 Ústí nad Labem

Tel.: 475 669 211, 475 669 223

Tel/fax.: 475 669 214

E-mail: azconsult@azconsult.cz

ČSN EN ISO 9001


Akce: **Bohušovice nad Ohří - Hrdly - komunikace pro pěší**

Výkres: **Situace kácení č. 2**

Zn. souboru: ...

Stupeň: PDPS	Formát: 2 x A4
Č. zak.: 23/366	Č. paré :
Datum: 06/2024	
Měřítko: 1:200	Č. přílohy: C.5.2

DOKUMENTACI LZE UŽÍVAT POUZE VE SMYSLU PŘÍSLUŠNÉ SMLOUVY O DÍLO. KOPÍROVÁNÍ A ROZŠÍŘOVÁNÍ POUZE PO PŘEDCHOZÍM SOUHLASU AZ CONSULT spol. s. r. o.

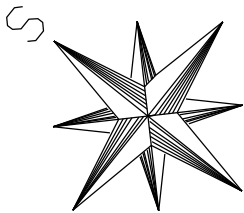

AZ CONSULT, spol. s r.o.

Číslo zakázky.....23/366.....

Výrobek uvolněn k použití

Datum.....31.7.2024.....③