


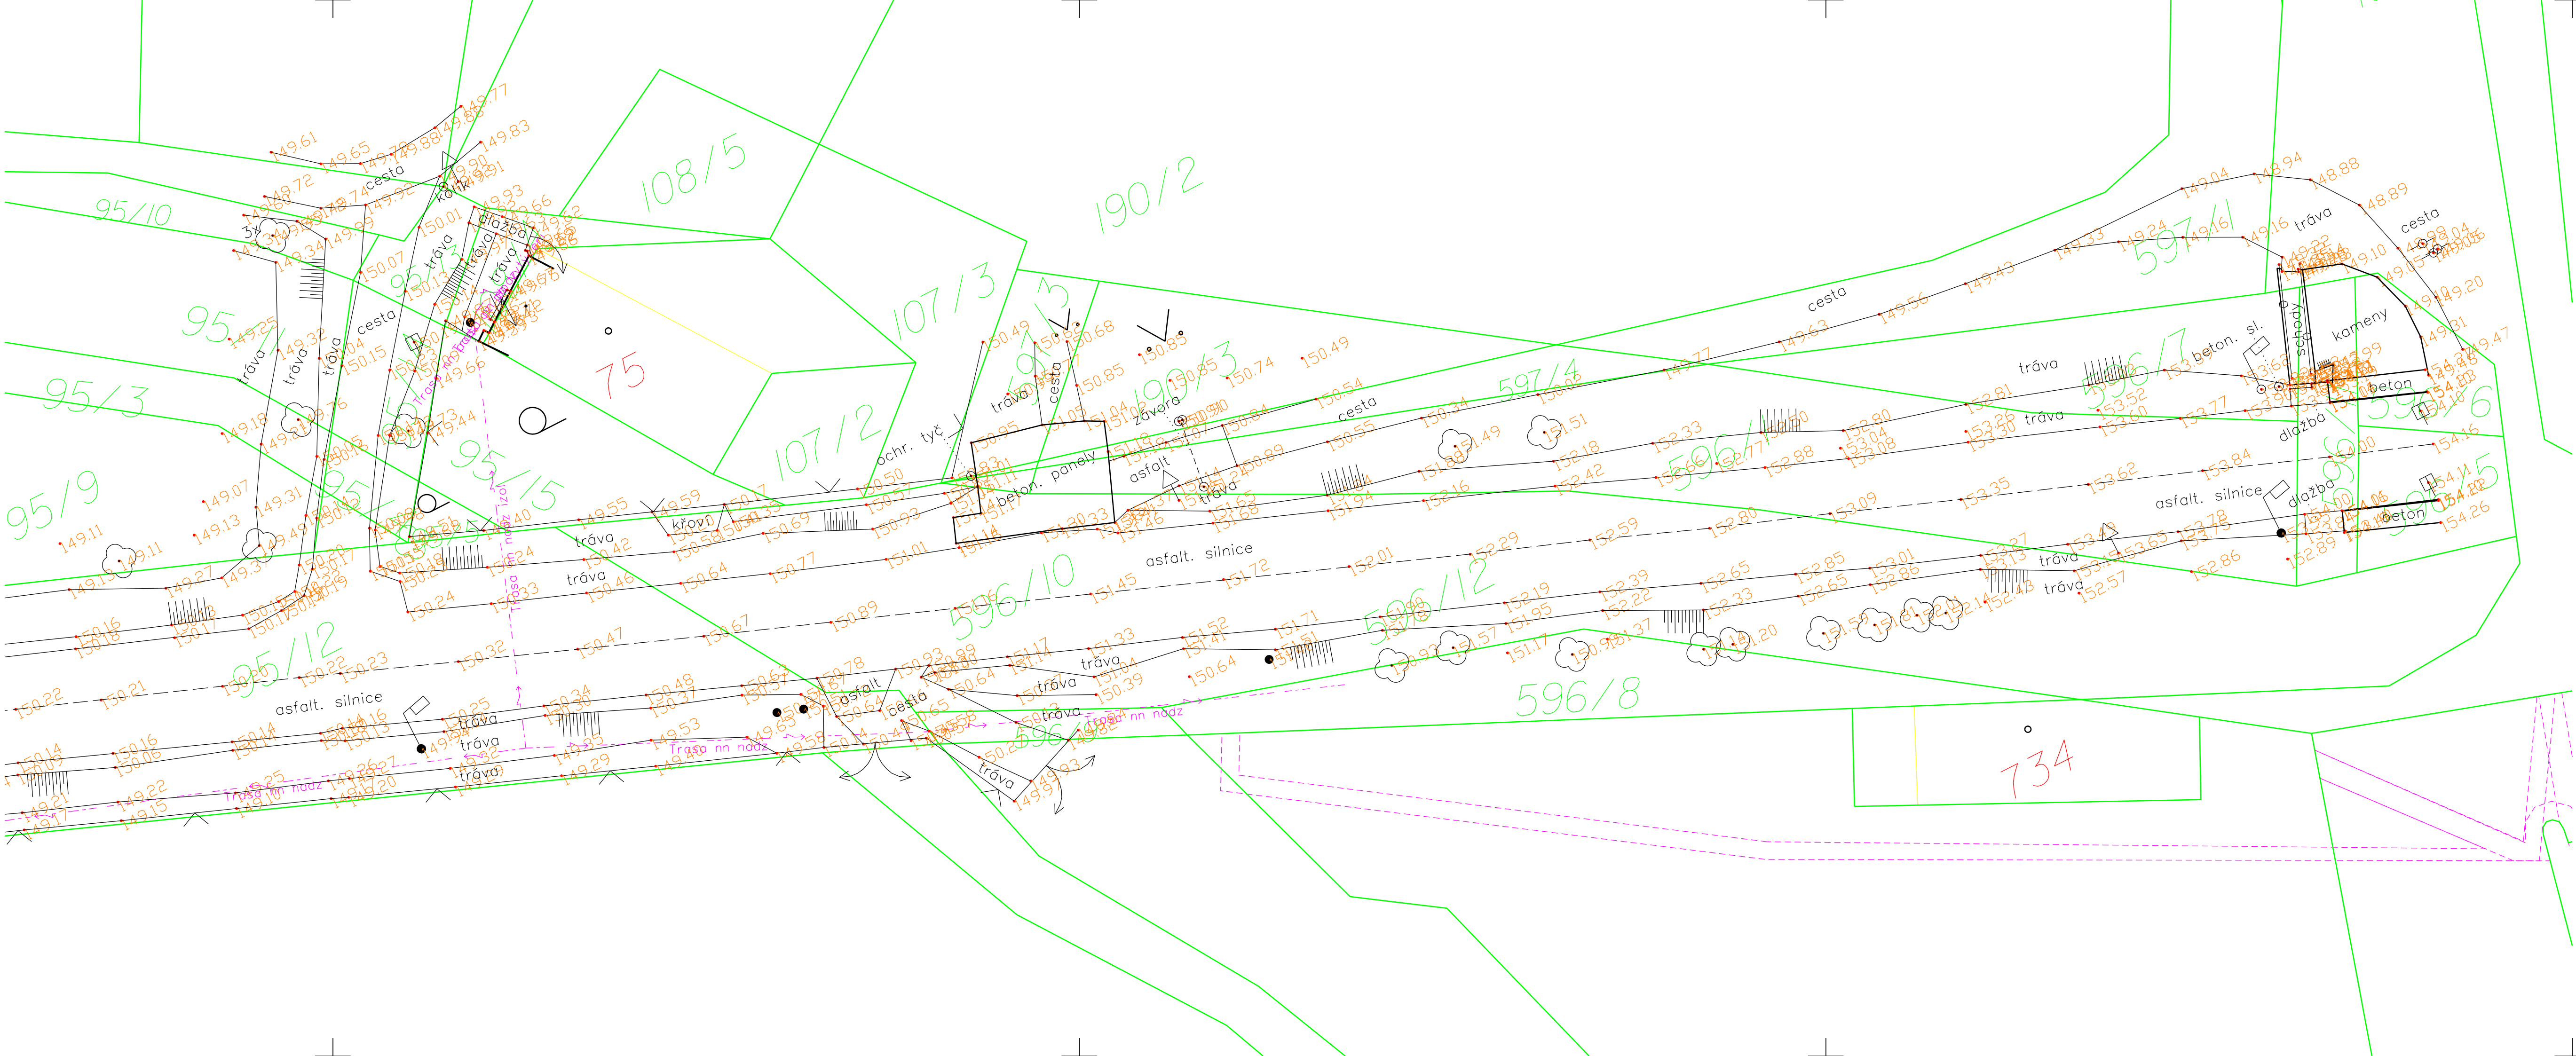

- LEGENDA:
- HRANICE POZEMKU
 - SLUČKA
 - VĚCNÉ BŘEMENO
 - POLOHOPIS

- STÁVAJÍCÍ VEDENÍ IS:
- NADZEMNÍ VEDENÍ NN
 - VEDENÍ VN - PODZEMNÍ
 - STL
 - VEDENÍ CETIN
 - VEDENÍ VODAFONE



AZ CONSULT, spol. s r. o.
Číslo zakázky.....23/366
Výrobek uvolněn k použití

Odpov. proj.: Daniela Dariusová, DiS		Zn. souboru: ...	
Vypracoval: Daniela Dariusová, DiS		Stupeň: DÚSP	
Kontroloval: Ing. Zdeněk Avenarius		Formát: 2 x A4	
Kraj: Ústecký		Č. zak.: 23/366	
Místo: Bohušovice nad Ohří		Č. paré :	
Objednatel: Město Bohušovice nad Ohří, Husovo Náměstí 42, 411 56		Datum: 02/2024	
Akce: Bohušovice nad Ohří - Hrdly - komunikace pro pěší		Měřítko: 1:200	
Výkres: Situace stávajícího stavu		Č. přílohy: C.4.1	
DOKUMENTACE LZE UŽÍVAT POUZE VE SMYSLU PŘÍSLUŠNÉ SMLOUVY O DÍLO. KOPÍROVÁNÍ A ROZŠÍŘOVÁNÍ POUZE PO PŘEDCHOZÍM SOUHLASU AZ CONSULT spol. s r.o.			