



Šumavské vodovody a kanalizace a.s.

PROVOZ A SERVIS VODOVODŮ, KANALIZACÍ
A ČISTĚNÍ ODPADNÍCH VOD
PROJEKTY, DODÁVKY A REALIZACE
VODOHOSPODÁŘSKÝCH STAVEB
POHOTOVOST 24 HODIN DENNĚ PRO HLÁŠENÍ
A ODSTRAŇOVÁNÍ PORUCH NA TEL.:
376 310 021 A 606 960 272

NAŠE ZN.: To/2019/1950961
VYŘIZUJE: Ing. Zachardová
TEL.: 376 356 237
MOBIL: 739 003 284
FAX: 376 356 223
E-MAIL: zachardova@svak.cz
DATUM: 2019-11-27

SITEZ s.r.o.
Jarmila Svobodová
Pod Doubravkou 2898/33
415 01 TEPLICE

Vyjádření k existenci podzemních zařízení ve správě ŠVK a.s.

Místo stavby: Klatovy II a III

Název stavby: Rekonstrukce SCZT - varianta 2a-2PK + varianta 0

V zájmovém území výše uvedené stavby se *nachází*:

- ☒ **Vodovod:** TLT 100, LT 100, TLT 80, LT 150, LT 250, LT 100, LT 80, PE 110, LT 125
- ☒ **Kanalizace:** PP 500, B 400, B 300, KT 250, PE 900, B 600/800, ŽB 1440/1200, KT 300, PE 1200, ŽB 800, KT 400, B 800, PP 400, ŽB 600/1100

Ochranná pásma jsou vymezena vodorovnou vzdáleností od vnějšího líce stěny potrubí:

- u vodovodních řadů a kanalizačních stok do průměru 500 mm včetně - 1,5 m,
- u vodovodních řadů a kanalizačních stok nad průměr 500 mm - 2,5 m,
- u vodovodních řadů nebo kanalizačních stok o průměru nad 200 mm, jejichž dno je uloženo v hloubce větší než 2,5 m pod upraveným povrchem, se vzdálenosti podle písmene a) nebo b) od vnějšího líce zvyšují o 1,0 m.

V příloze Vám předáváme kopii zájmového území se zakresleným průběhem podzemního vedení evidovaným naší společností. Výše uvedené zařízení je nutné respektovat a chránit jako veřejně prospěšné zařízení včetně ochranného pásma ve smyslu § 23, zákona č. 274/2001 Sb. v platném znění. Všechny činnosti prováděné v ochranném pásmu vodovodního řadu nebo kanalizační stoky jsou podmíněny písemným souhlasem Šumavských vodovodů a kanalizací, a.s. Zároveň je nutné dodržovat podmínky stanovené ČSN 73 6005 Prostorové uspořádání sítí technického vybavení.

Vytýčení trasy vodovodu a kanalizace je oprávněn provést pouze pracovník provozního oddělení Šumavských vodovodů a kanalizací a.s., kontaktní telefon: 376 356 260.

Platnost vyjádření je 1 rok ode dne vydání s následující podmínkou: 14 dnů před zahájením prací je investor povinen ověřit stav v předmetném zájmovém území. Před vypršením platnosti tohoto vyjádření je možno požádat individuálně o případné prodloužení platnosti tohoto vyjádření.

Poznámka:

Toto vyjádření je vydáno pouze pro zpracování projektové dokumentace na výše uvedenou akci a nenahrazuje žádné jiné vyjádření k projektové dokumentaci pro územní nebo stavební řízení.

Projektovou dokumentaci se zákresem našich sítí požadujeme předložit k odsouhlasení.

Příloha: Situace 12 x A4

CO: a.a.

Ing. Zdeňka Zachardová
vedoucí zákaznického centra



**ŠUMAVSKÉ VODOVODY
A KANALIZACE a.s.**
Koldinova 672
339 01 KLATOVY
DIČ: CZ25232100 ⑥

Koldinova 672
339 01 KLATOVY
tel.: 376 356 222
e-mail: svk@svak.cz
www.svak.cz


bankovní spojení
Komerční banka, a.s.
č.ú. 115 - 1313520247/0100
Česká spořitelna, a.s.
č.ú. 0821187319/0800

IČ
25232100
DIČ
CZ25232100


Zápis do obchodního rejstříku u Krajského soudu v Plzni, oddíl B, vložka 797.





**ŠUMAVSKÉ VODOVODY
A KANALIZACE a.s.**
Koldinova 672, 339 01 KLATOVY II.
tel.: 376 356 222, fax: 376 356 223
e-mail: svk@svak.cz, http://www.svak.cz

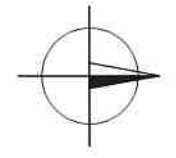

Obec:	KLATOVY
Měřítko:	M 1 : 1000
Razítko:	umavské vodovody a kanalizace a.s. potvrzují e v území ohraničeném <u>čarou</u> čarou e NACHÁZÍ - NENACHÁZÍ <u>podzemní vedení</u> naší správě. 4 dnů před zahájením prací je nutno stav ověřit
Datum:	<u>27.11.2019</u> Podpis: <u>Tln</u>
Naše Zn.:	To/2019/1950961

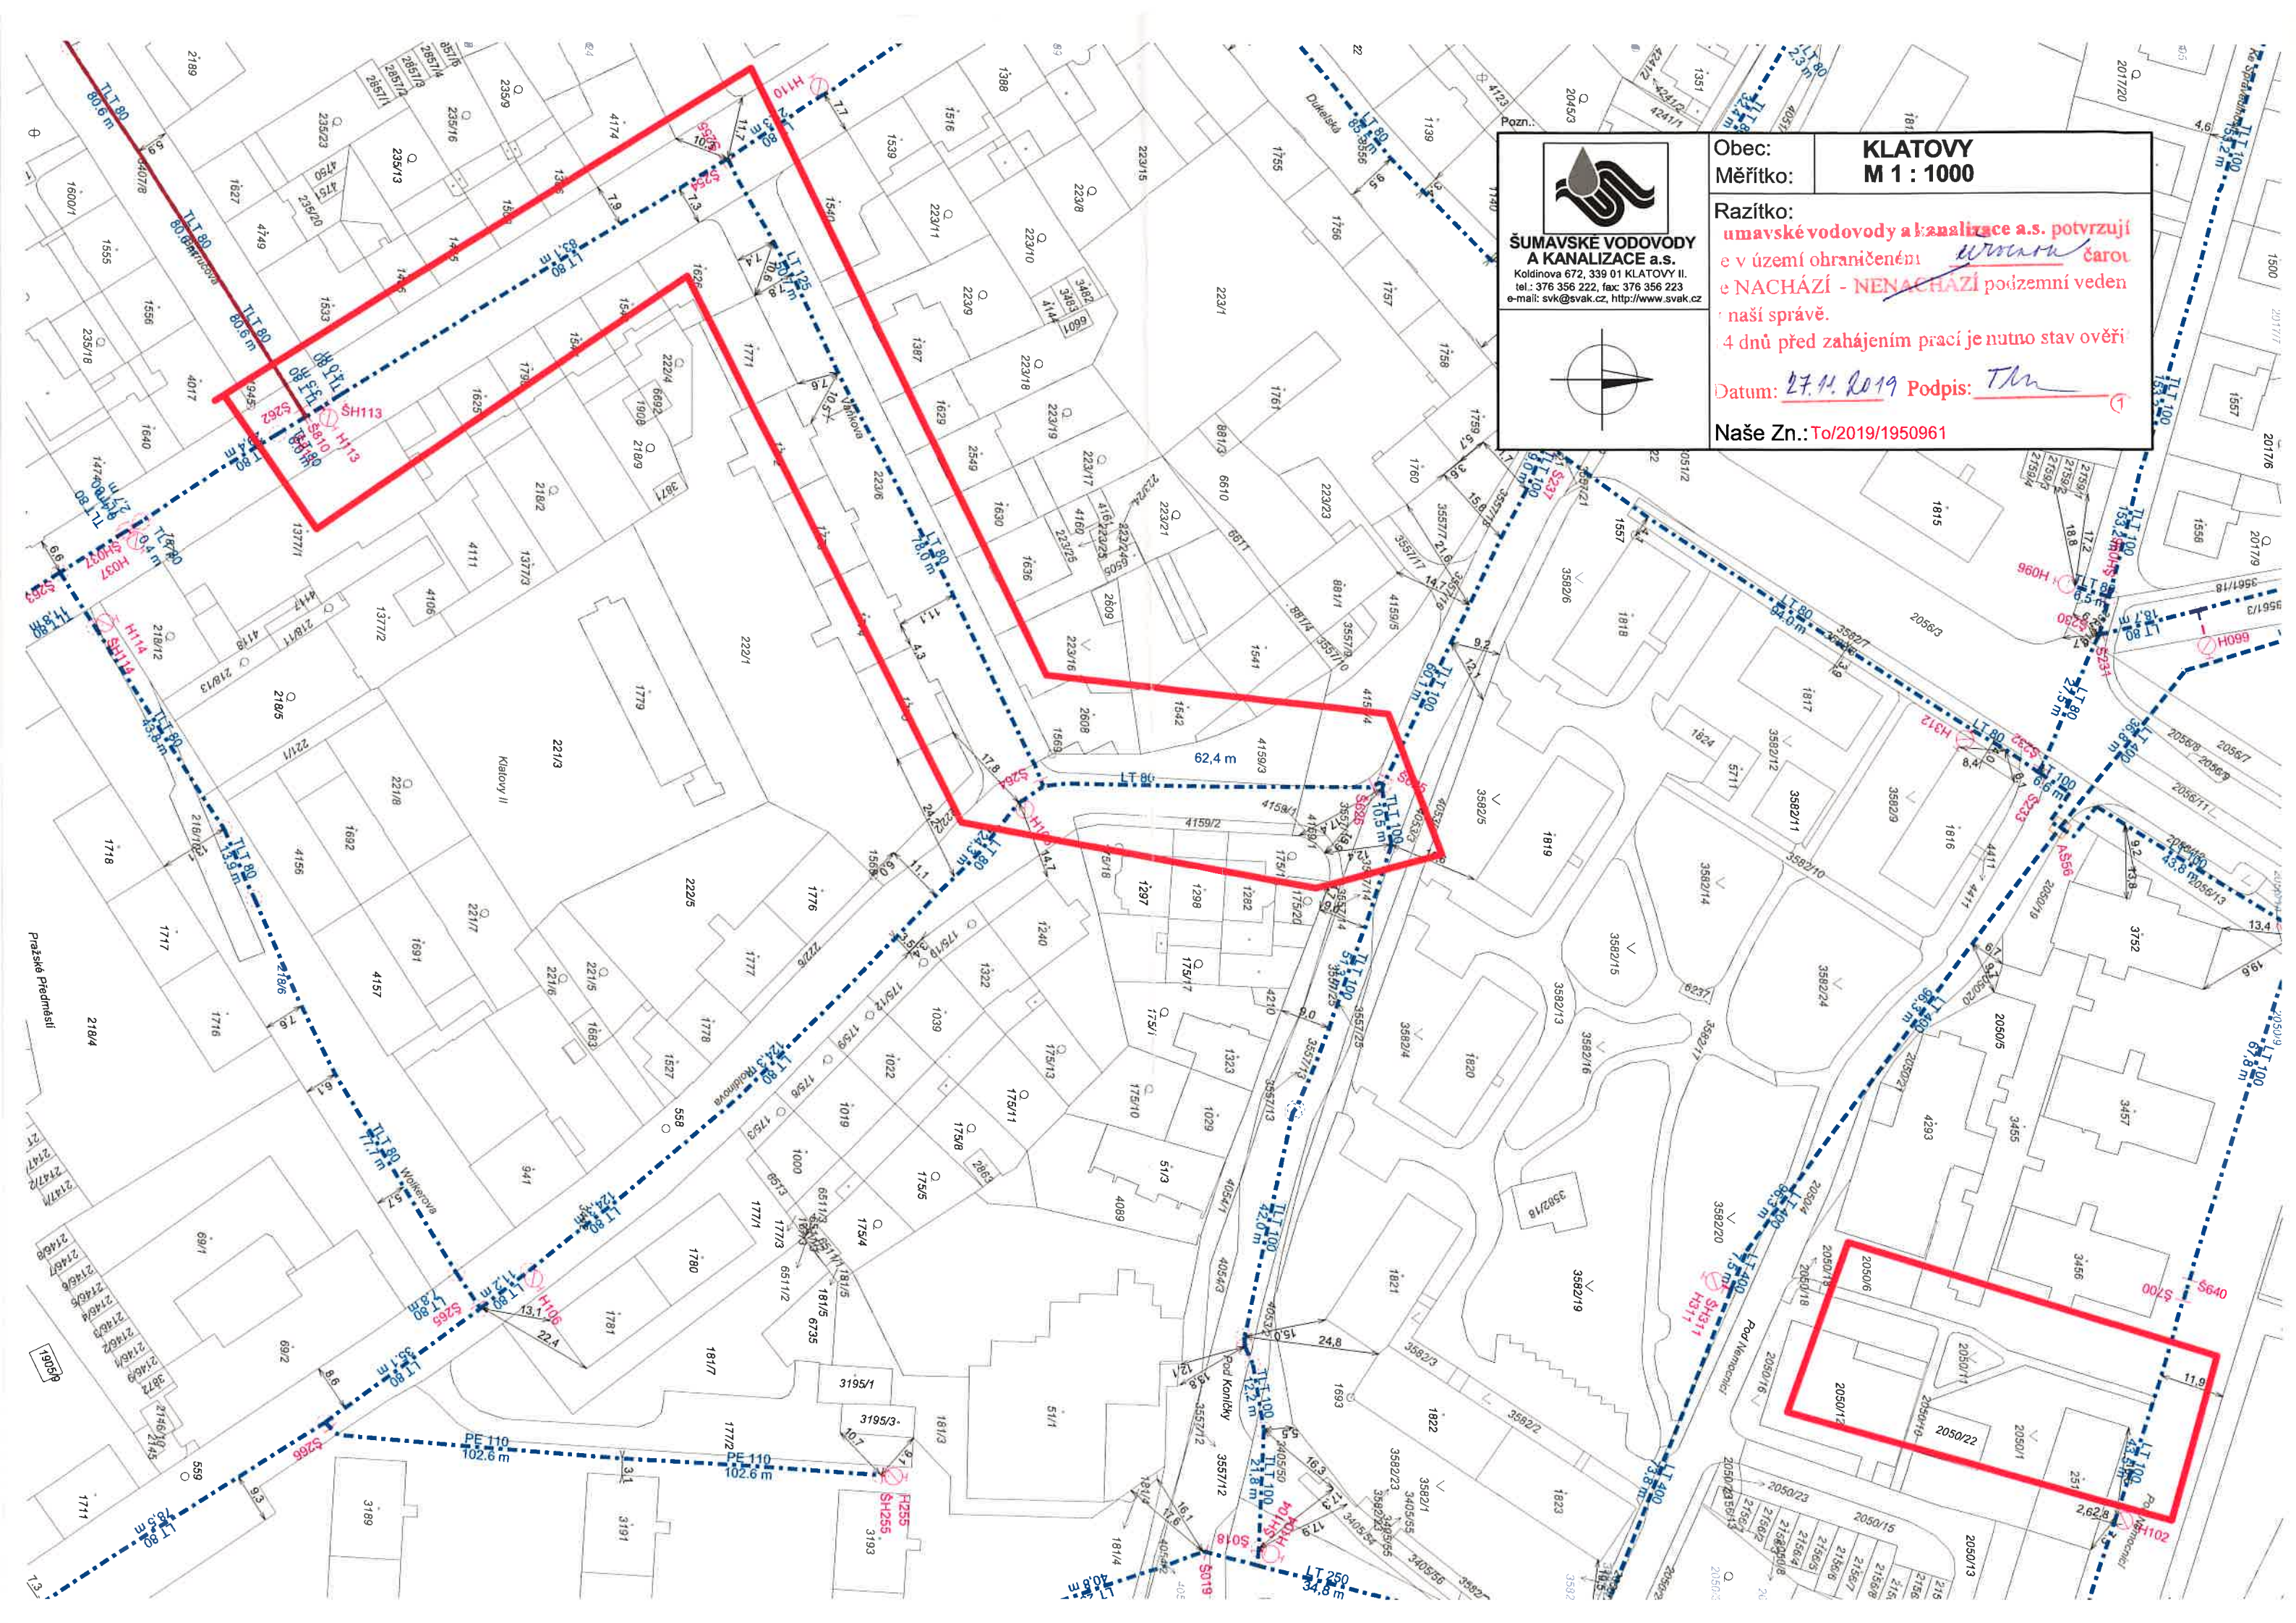

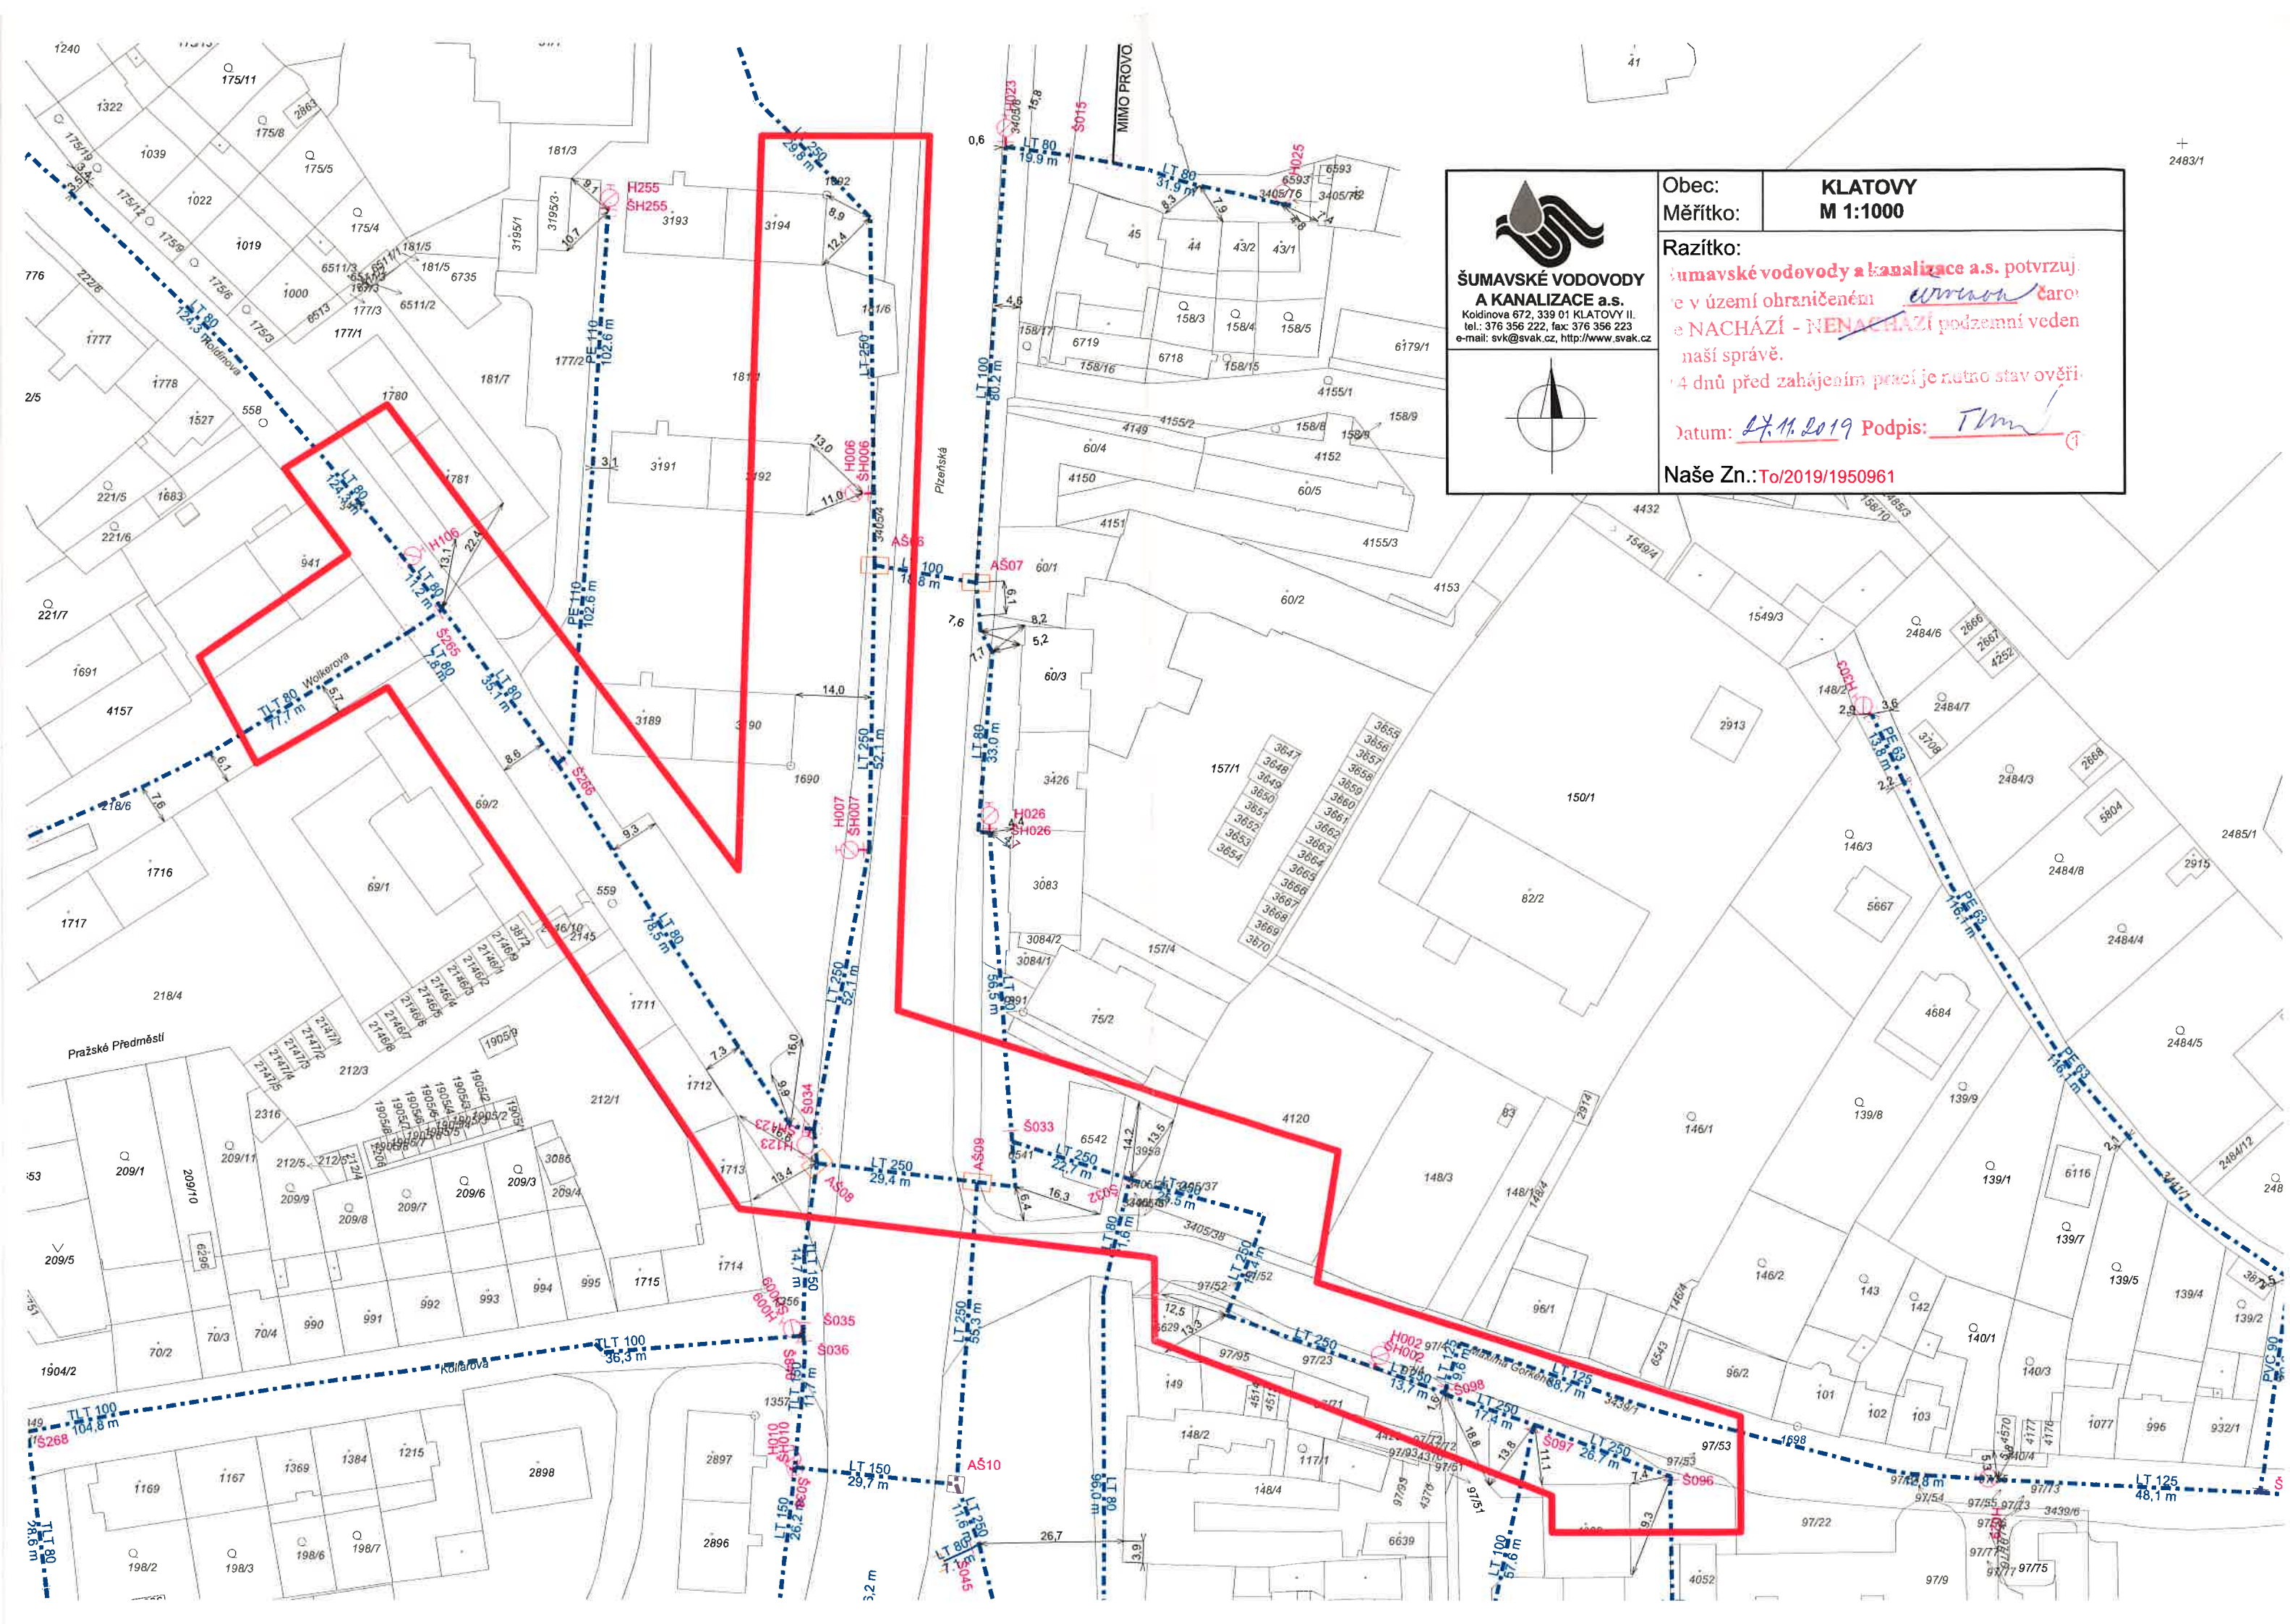

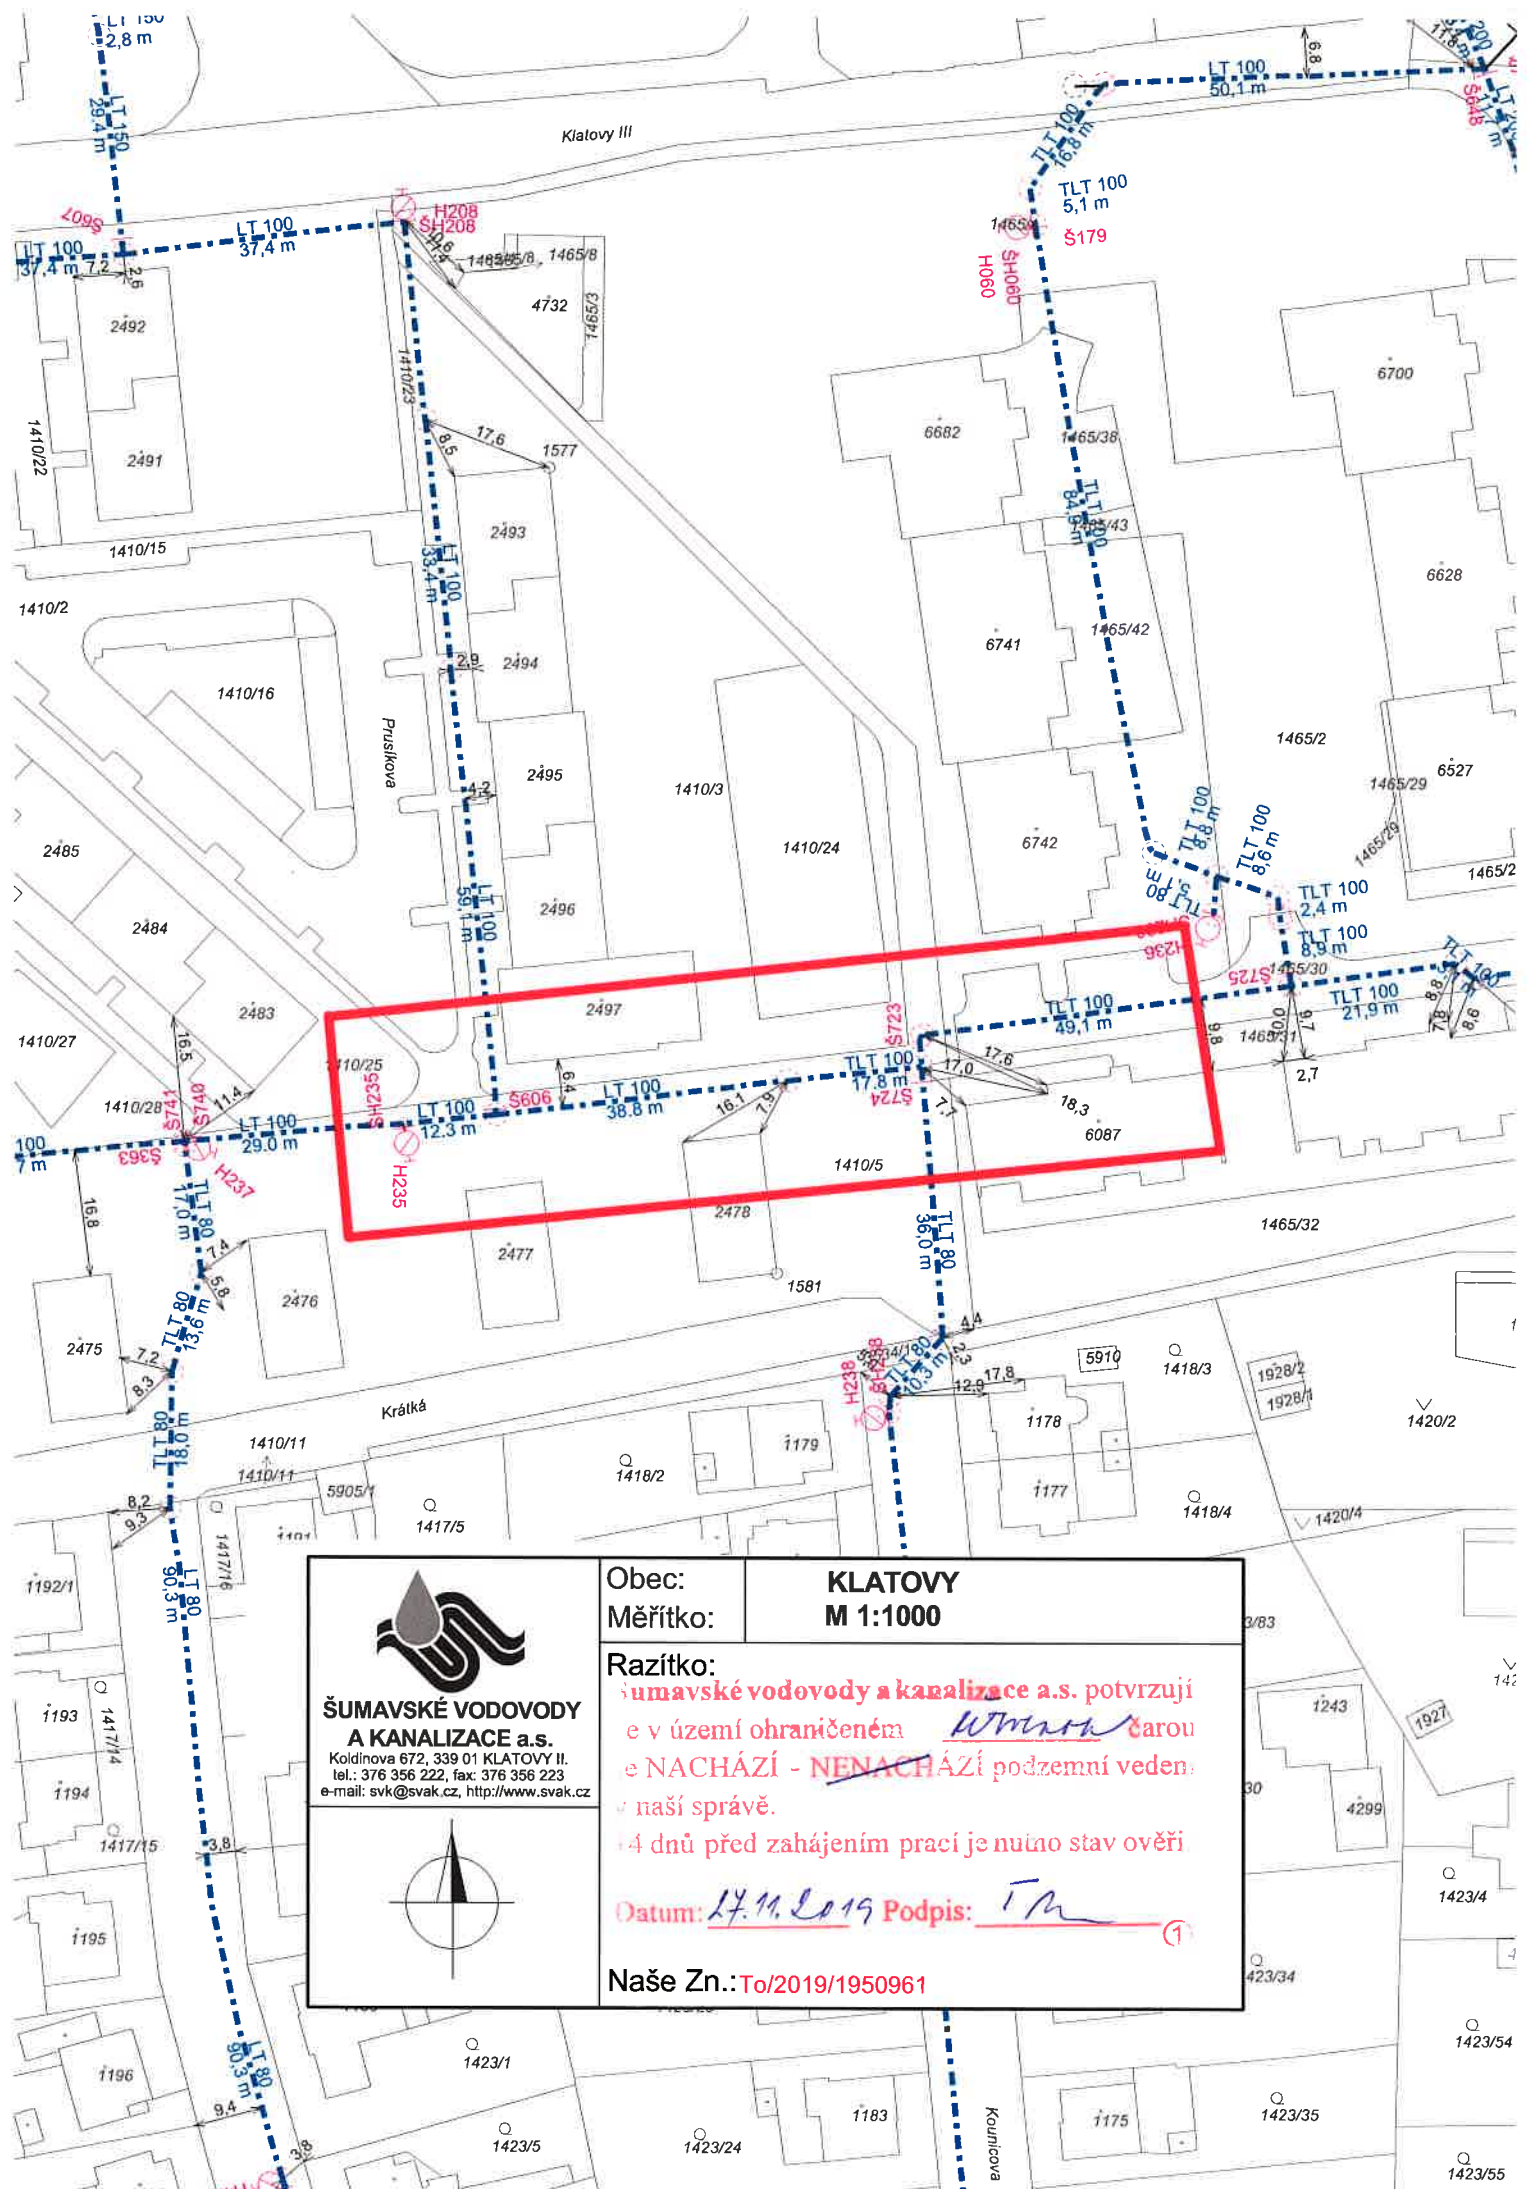

**ŠUMAVSKÉ VODOVODY
A KANALIZACE a.s.**

Koldinova 672, 339 01 KLATOVY II.
tel.: 376 356 222, fax: 376 356 223
e-mail: svk@svak.cz, http://www.svak.cz



Obec:
Měřítko:

KLATOVY
M 1:1000

Razítko:

šumavské vodovody a kanalizace a.s. potvrzuji
e v území ohraničeném čarou
e NACHÁZÍ - NENACHÁZÍ podzemní vedení
naší správě.
14 dnů před zahájením prací je nutno stav ověřit


Datum: 17.11.2019 Podpis: TM

Naše Zn.: To/2019/1950961



**ŠUMAVSKÉ VODOVODY
A KANALIZACE a.s.**

Koldinova 672, 339 01 KLATOVY II.
tel.: 376 356 222, fax: 376 356 223
e-mail: svk@svak.cz, http://www.svak.cz

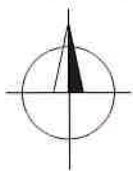

Obec:
Měřítko:

KLATOVY
M 1:1000


Razítko:

Šumavské vodovody a kanalizace a.s. potvrzuji
e v území ohraničeném čarou
e NACHÁZÍ - NENACHÁZÍ podzemní vedení
naší správě.

4 dnů před zahájením prací je nutno stav ověřit

Datum: 27.11.2019 Podpis: T. Monch ①

Naše Zn.: To/2019/1950961

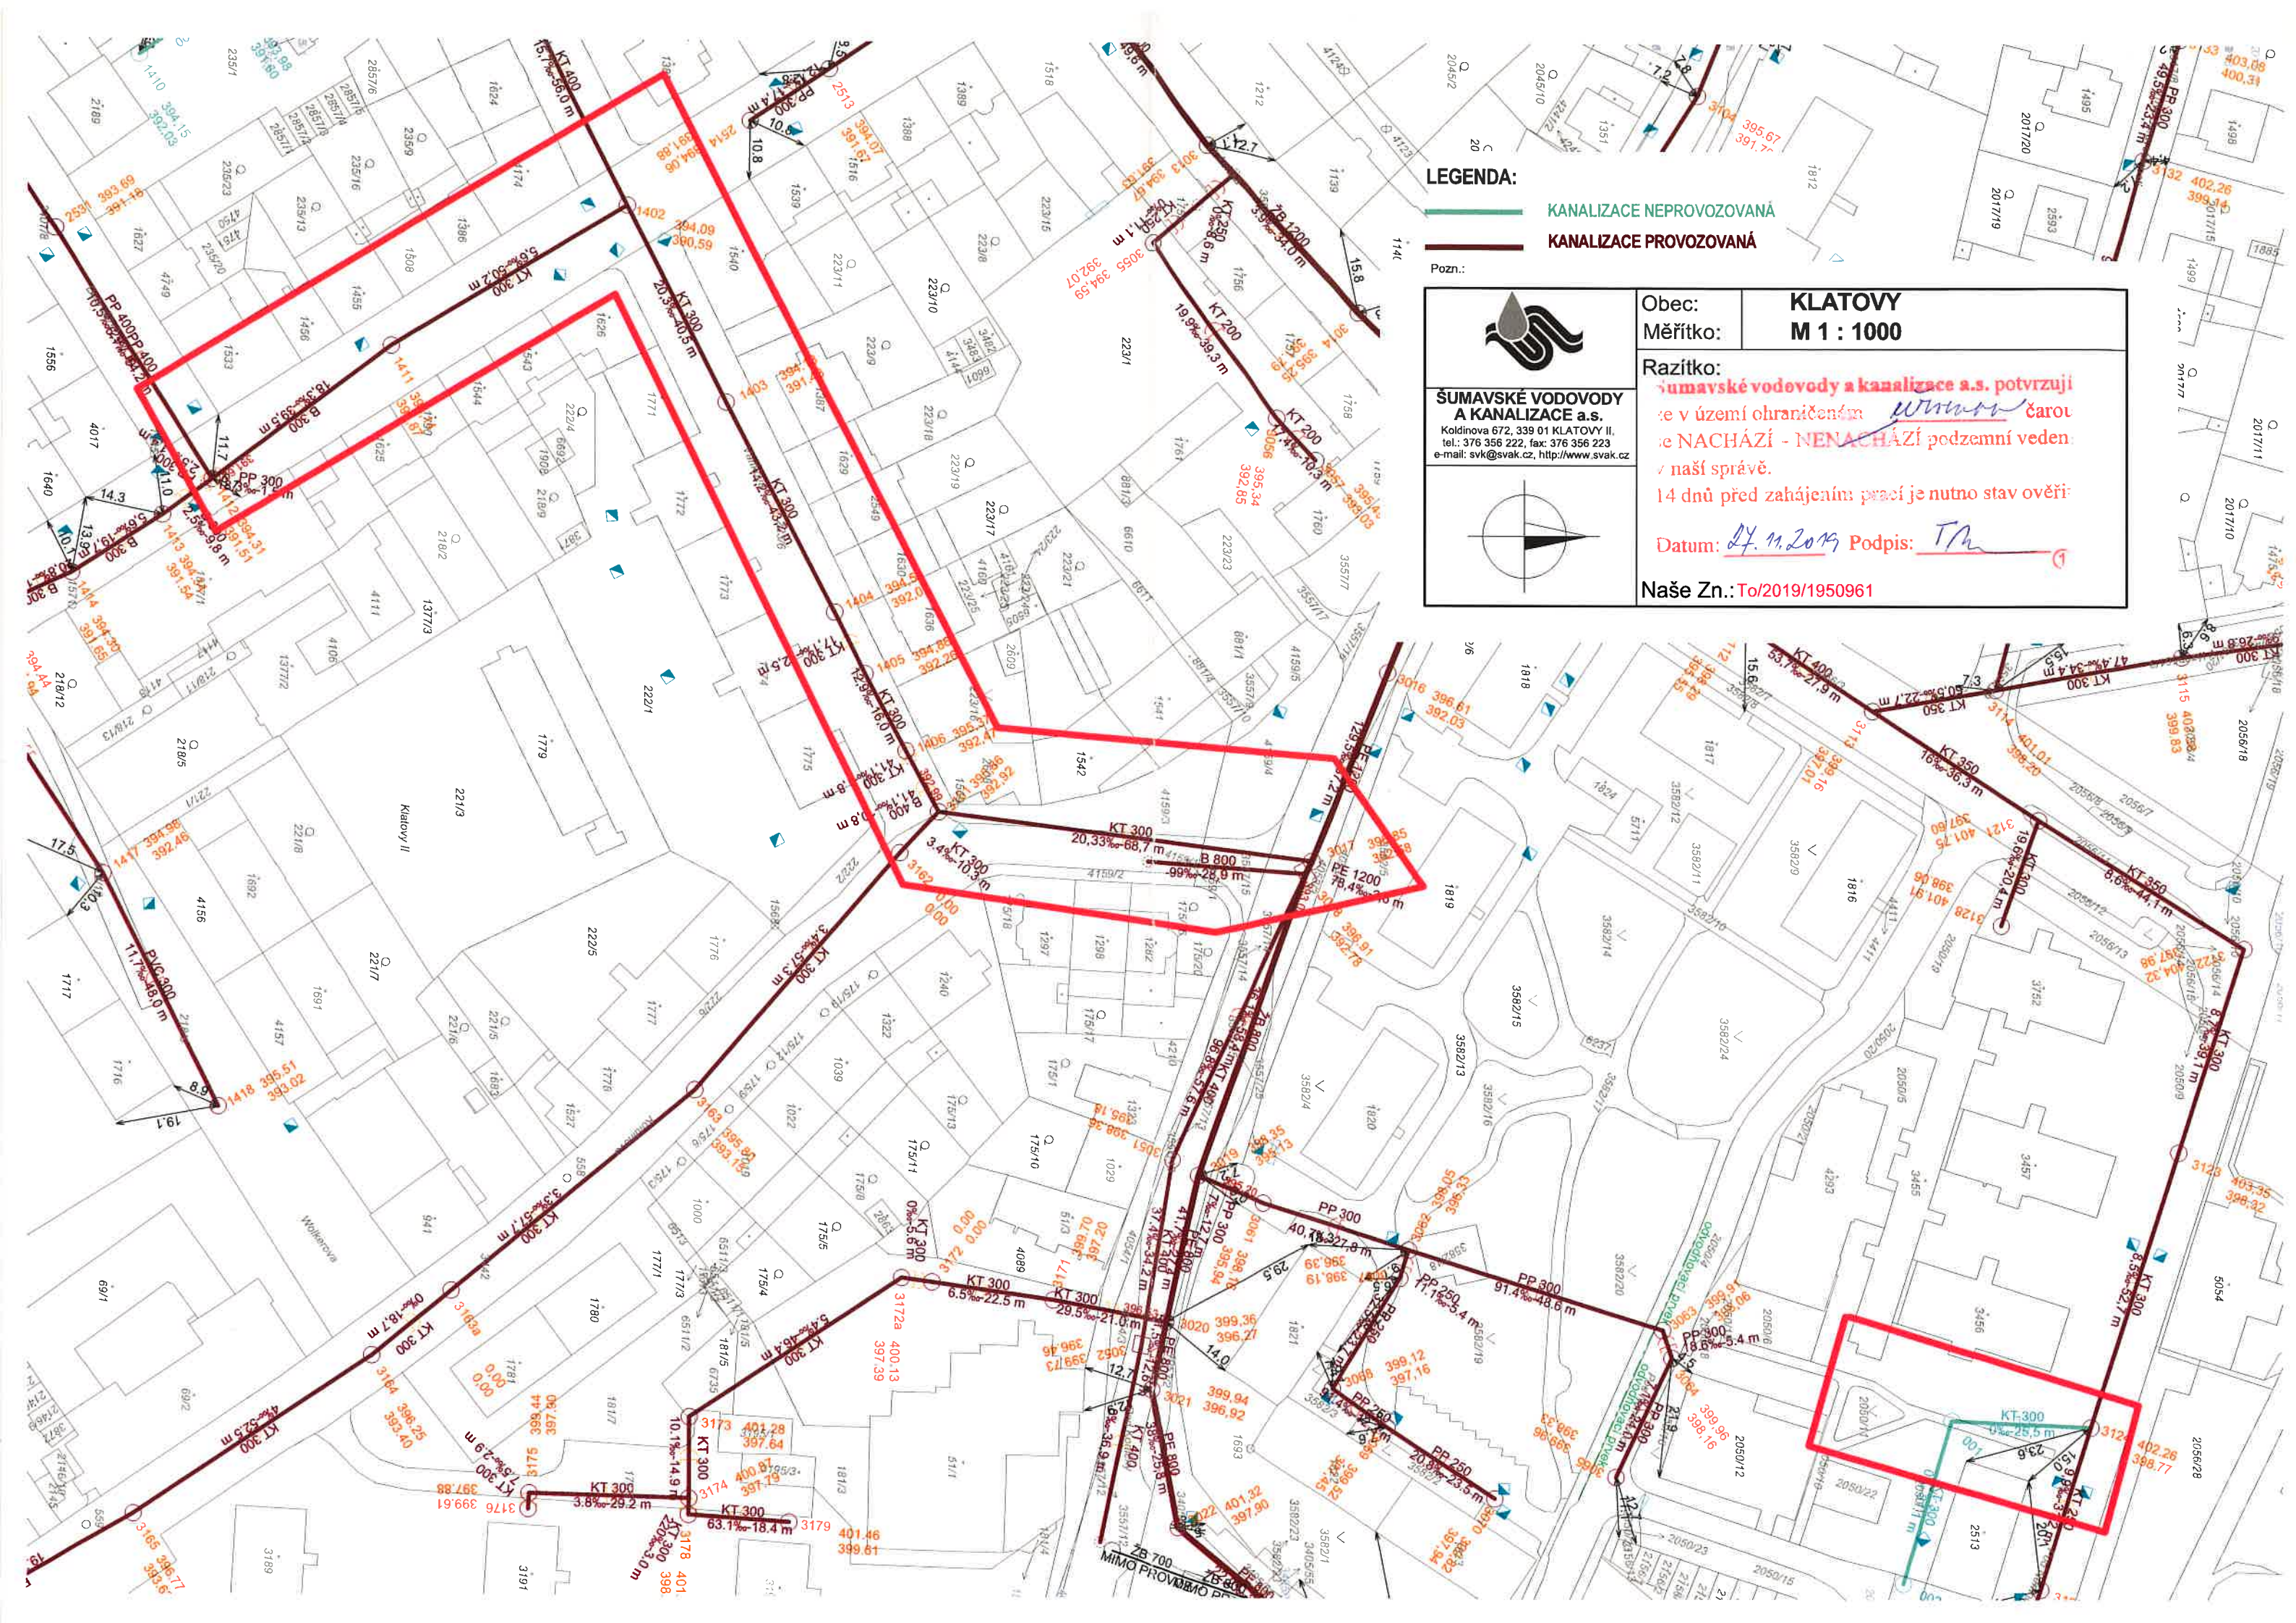

LEGENDA:

- KANALIZACE NEPROVOZOVANÁ
- KANALIZACE PROVOZOVANÁ

Pozn.:




**ŠUMAVSKÉ VODOVODY
A KANALIZACE a.s.**
Kaldinova 672, 339 01 KLATOVY II,
tel.: 376 356 222, fax: 376 356 223
e-mail: svk@svak.cz, http://www.svak.cz

Obec: **KLATOVY**
Měřítko: **M 1 : 1000**

Razítko:
Šumavské vodovody a kanalizace a.s. potvrzuji
že v území ohraničeném čarou
se **NACHÁZÍ - NENACHÁZÍ** podzemní vedení
v naší správě.
14 dnů před zahájením prací je nutno stav ověřit.

Datum: 24. 11. 2019 Podpis: TM


Naše Zn.: To/2019/1950961

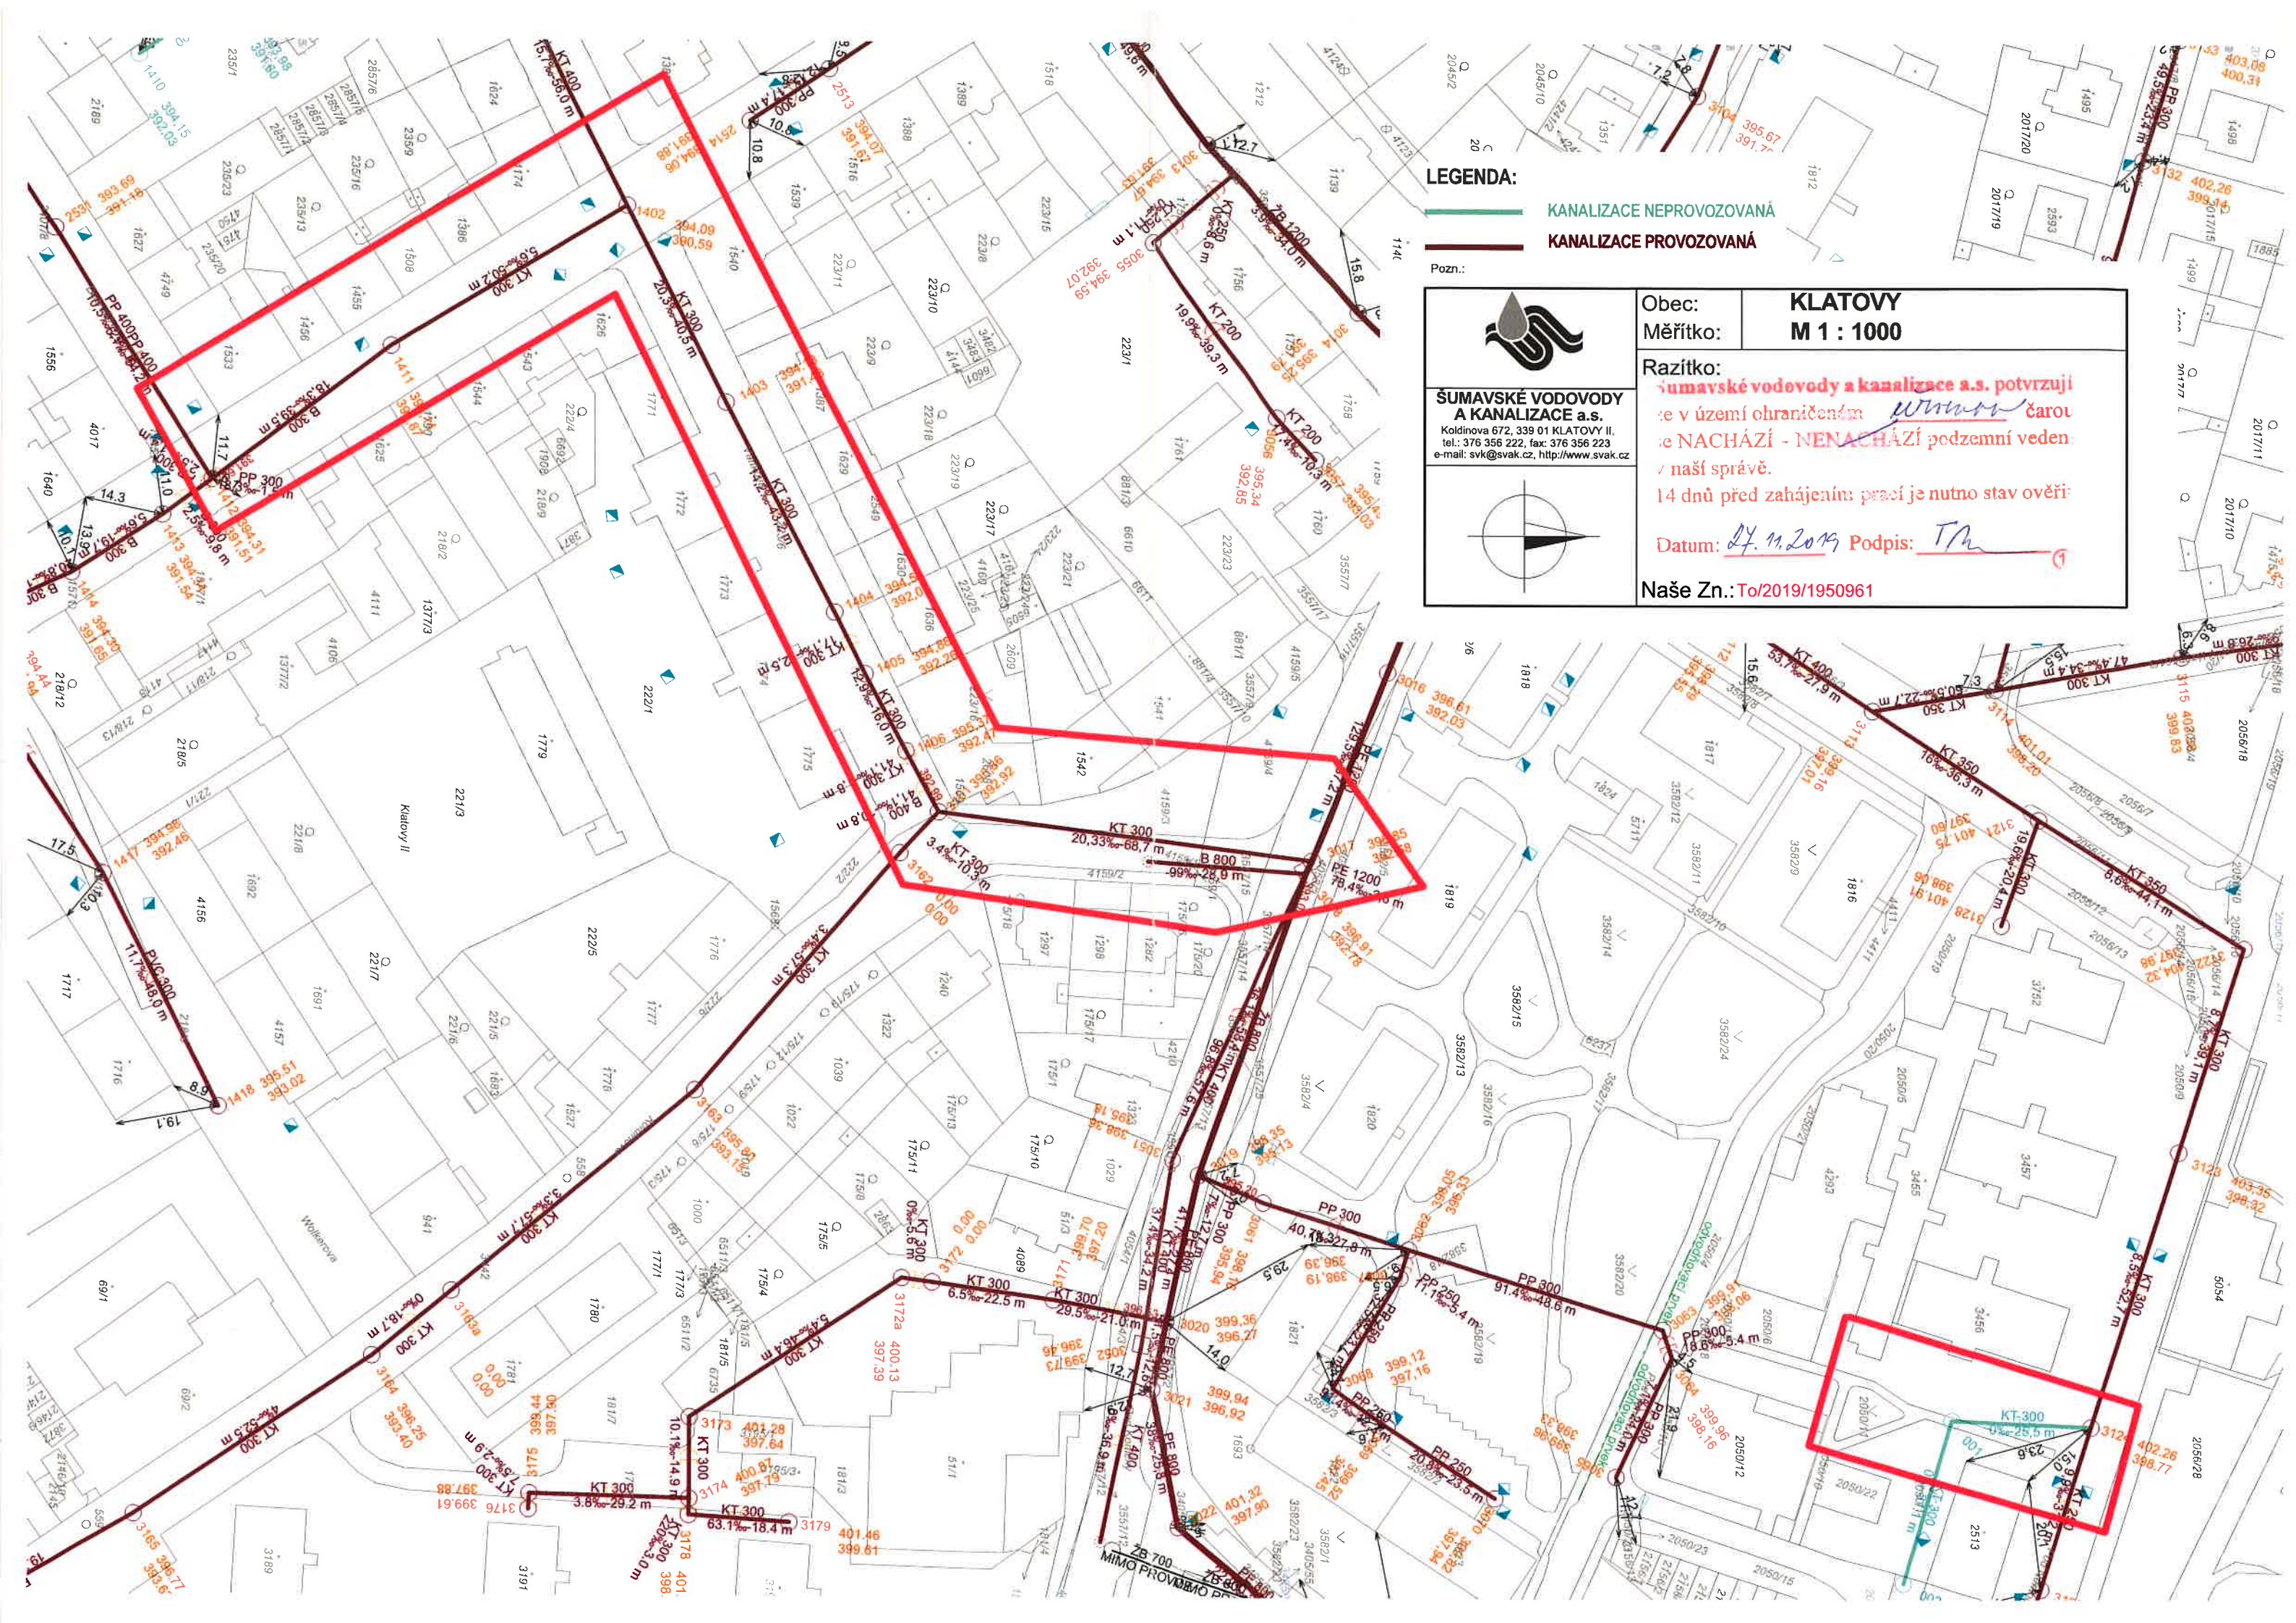



**ŠUMAVSKÉ VODOVODY
A KANALIZACE a.s.**

Koldinova 672, 339 01 KLATOVY II.
tel.: 376 356 222, fax: 376 356 223
e-mail: svk@svak.cz, http://www.svak.cz

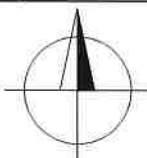

Obec:
Měřítko:


**KLATOVY
M 1: 1000**


Razítko:

*šumavské vodovody a kanalizace a.s. potvrzují
e v území ohraničeném
e NACHÁZÍ - NENACHÁZÍ podzemní vedení
naší správě.*

4 dnů před zahájením prací je nutno stav ověřit
Datum: *27. 11. 2019* Podpis: *T. Měnský*

Naše Zn.: To/2019/1950961

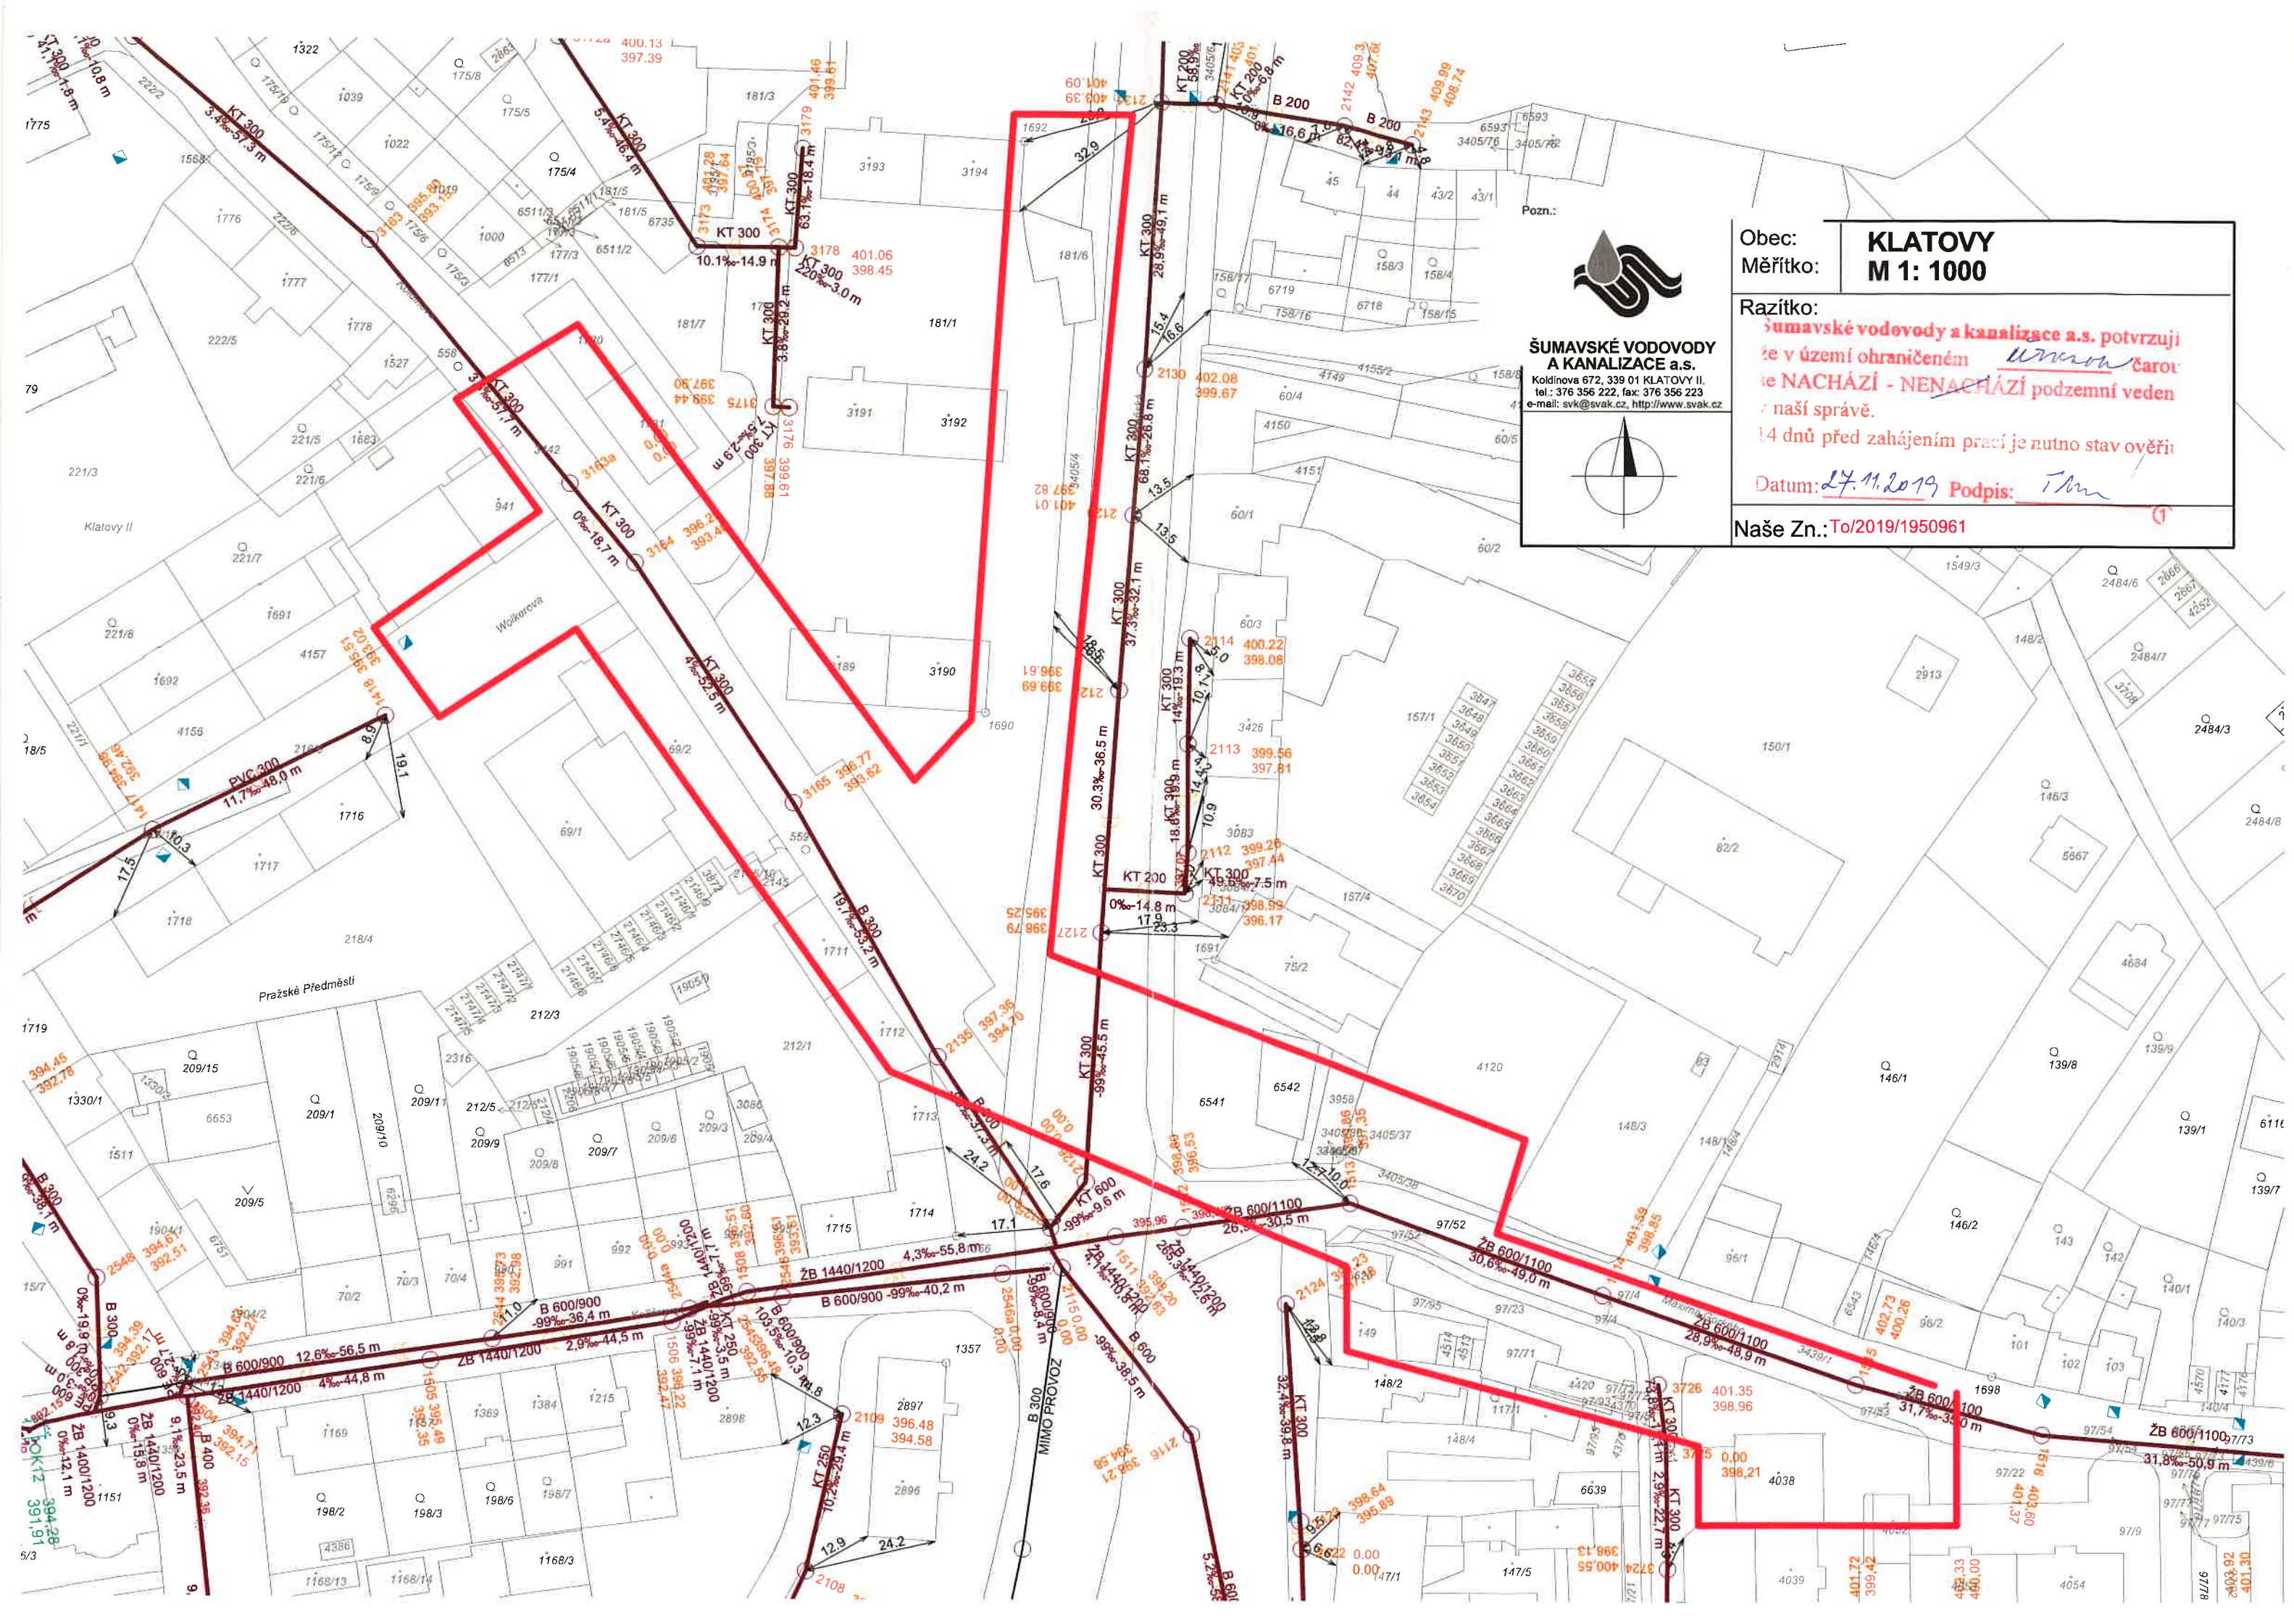

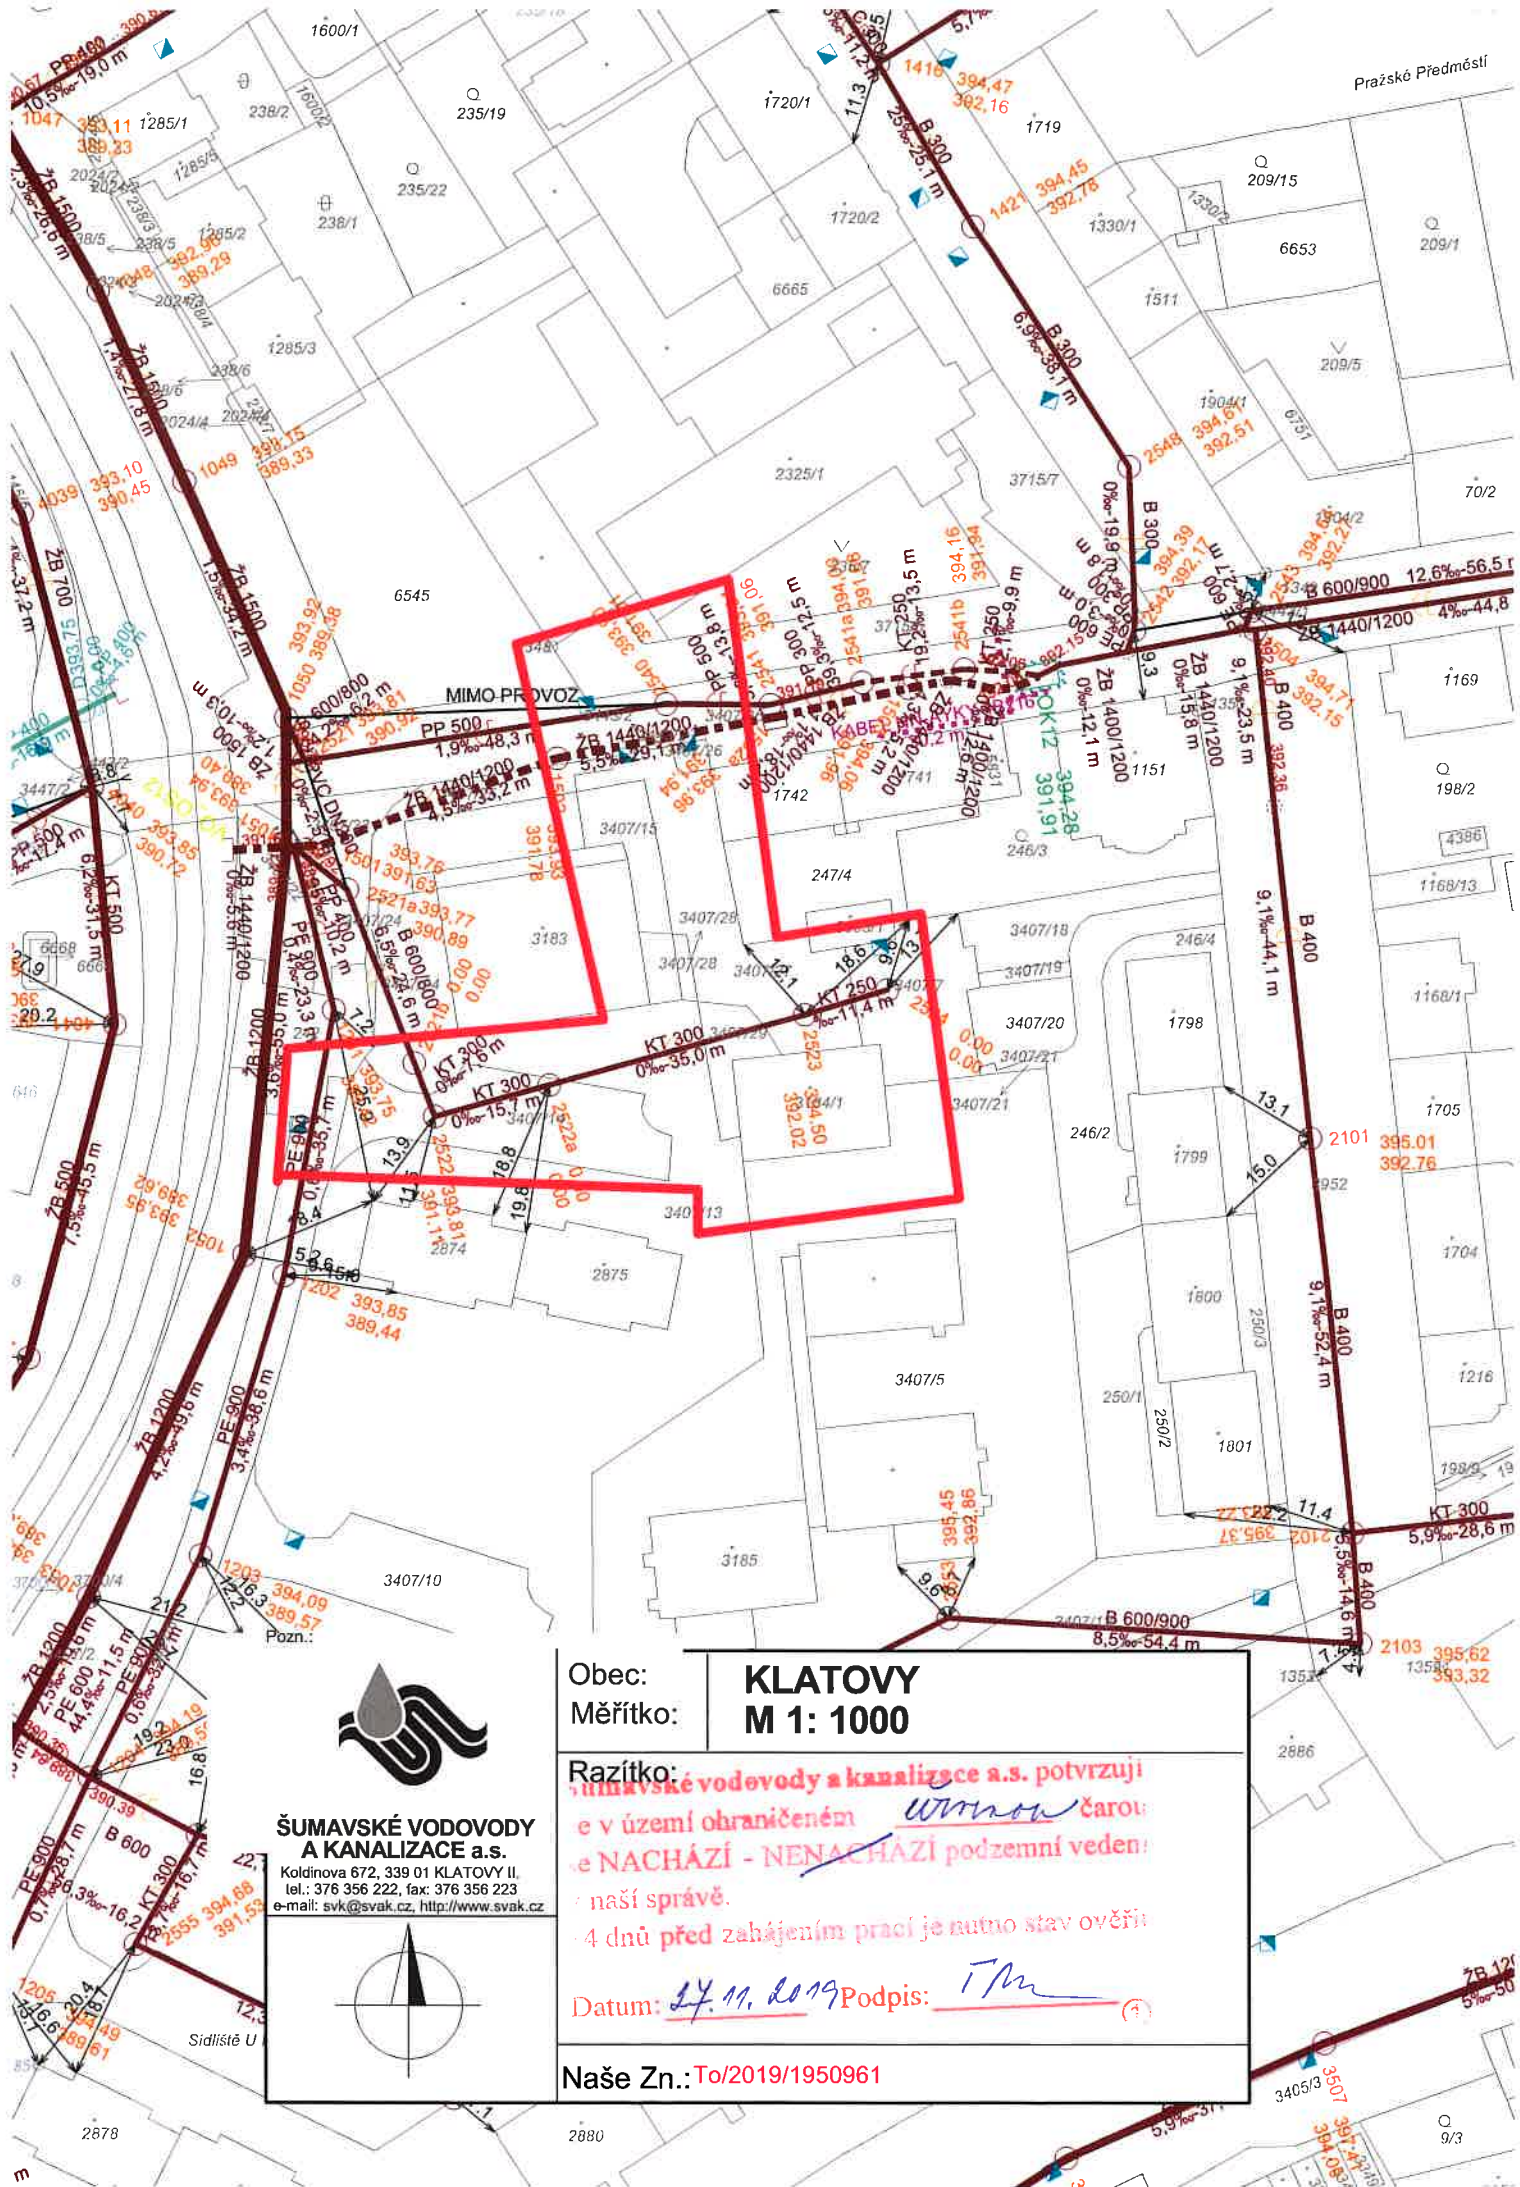

Obec:
Měřítko:

KLATOVY
M 1: 1000

Razítko:

Šumavské vodovody a kanalizace a.s. potvrzují
e v území ohraničeném utvrzenou čarou
e **NACHÁZÍ - NENACHÁZÍ** podzemní vedení
naší správě.
4 dnů před zahájením prací je nutno stav ověřit

Datum:

24. 11. 2019

Podpis:

T.M.

Naše Zn.: To/2019/1950961

**ŠUMAVSKÉ VODOVODY
A KANALIZACE a.s.**

Koldinova 672, 339 01 KLATOVY II,
tel.: 376 356 222, fax: 376 356 223
e-mail: svk@svak.cz, http://www.svak.cz

