


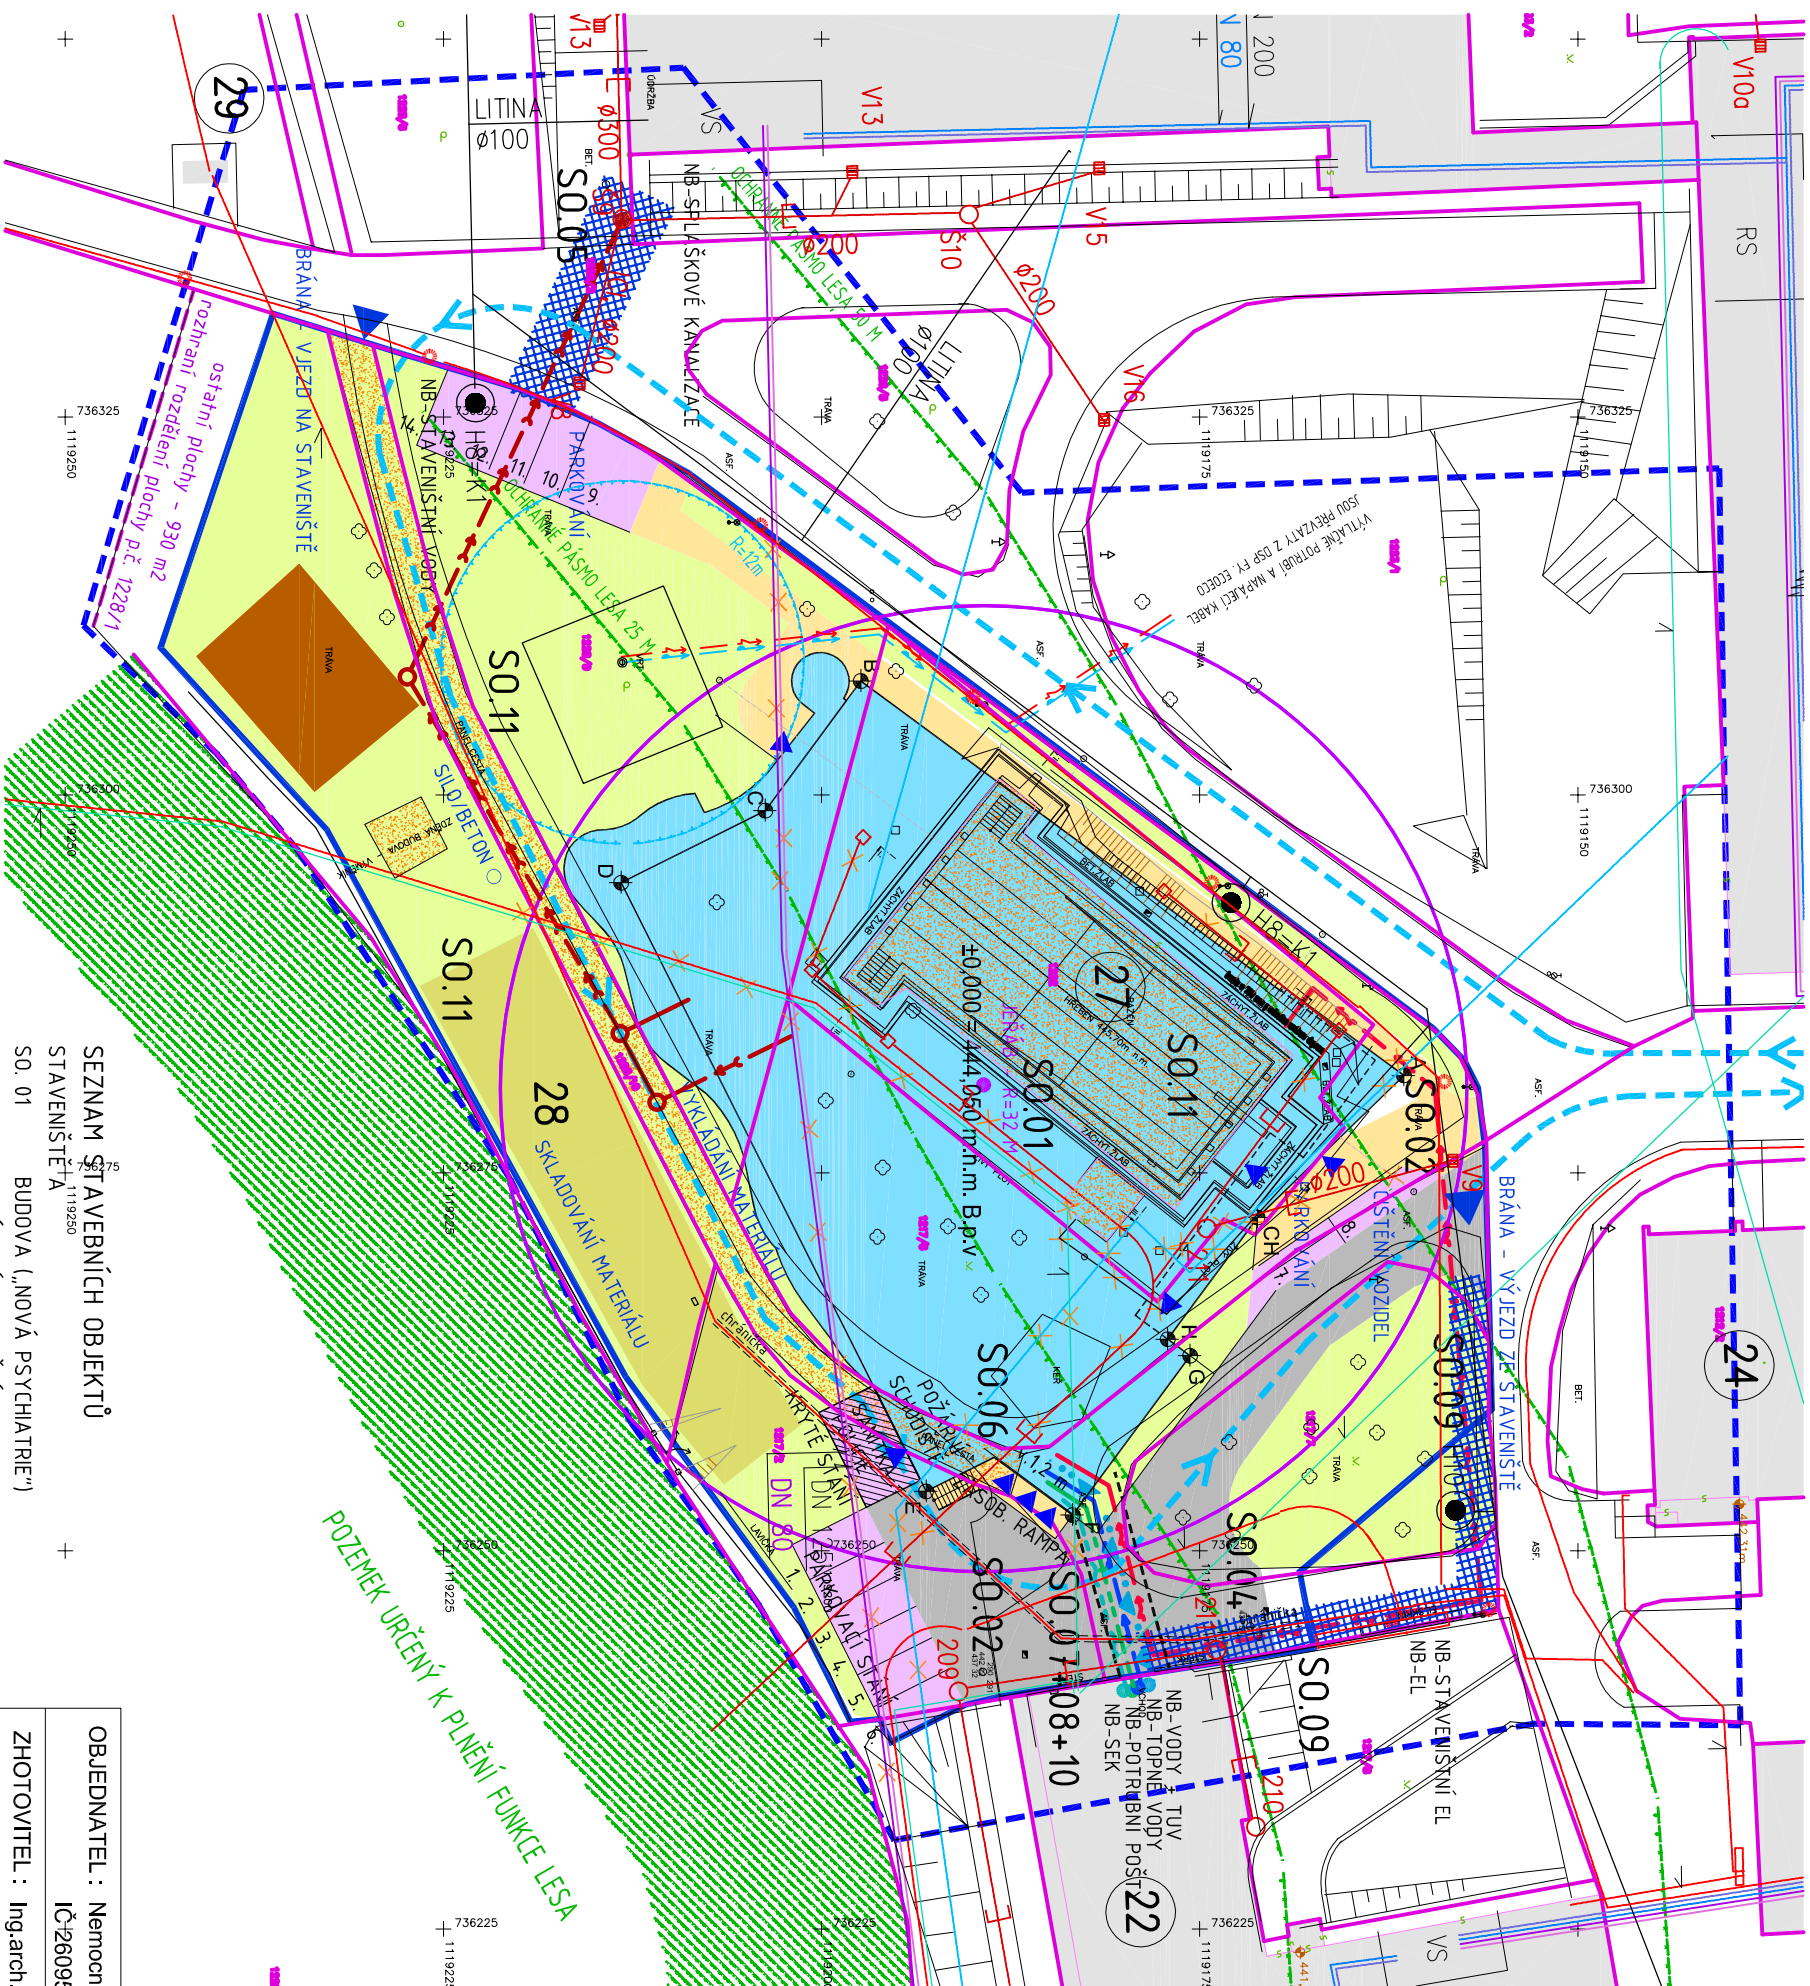



- LEGENDA POV
- stavební doprava
  - hranice staveniště
  - bunkoviště
  - skladovací plochy
  - jeřáb – R=32 m
  - dočasný výkop mimo staveniště

- SEZNAM STAVEBNÍCH OBJEKTŮ
- | STAVENIŠTĚ A |                                 |
|--------------|---------------------------------|
| SO. 01       | BUDOVA („NOVÁ PSYCHIATRIE“)     |
| SO. 02       | AREÁLOVÉ ZPEVNĚNÉ PLOCHY        |
| SO. 03       | TERÉNNÍ A SADOVÉ ÚPRAVY         |
| SO. 04       | AREÁLOVÝ ROZVOD VODY            |
| SO. 05       | AREÁLOVÝ ROZVOD KANALIZACE      |
| SO. 06       | RETENCE A ROZVOD ÚŽITKOVÉ VODY  |
| SO. 07       | AREÁLOVÝ HORKOVOD               |
| SO. 08       | AREÁLOVÉ ROZVODY POTRUBNÍ POŠTY |
| SO. 09       | AREÁLOVÉ ELEKTROROZVODY         |
| SO. 10       | AREÁLOVÉ SLABOPROUDÉ ROZVODY    |
| SO. 11       | DEMOLICE                        |

- LEGENDA STAV
- stávající plocha stavebního objektu
  - hranice KN / vnitřní hranice KN
  - parcelní čísla
  - vodovod
  - kanalizace spísašková
  - kanalizace dešťová
  - plynovod STL
  - kabelový rozvod NN
  - kabelový rozvod slaboproudu
  - kabelový rozvod VO
  - stávající rozvod páry
  - stávající rozvod kondenzátu
  - stávající rozvod usředního topení
  - stávající rozvod TUV
  - číslo objektu v areálu nemocnice
  - POZEMEK URČENÝ K FUNKCI LESA
  - OCHRANNÉ PÁSMO LESA 25M/50M
  - OCHRANNÉ PÁSMO VRTU

- LEGENDA POV
- stavební doprava
  - hranice staveniště
  - bunkoviště
  - skladovací plochy
  - jeřáb – R=32 m
  - dočasný výkop mimo staveniště

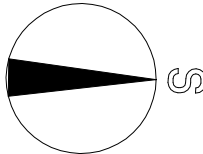
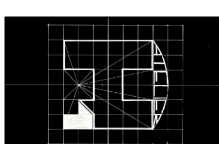
|   |                                                                      |                                                               |                                                                                     |                  |
|---|----------------------------------------------------------------------|---------------------------------------------------------------|-------------------------------------------------------------------------------------|------------------|
| OBJEDNATEL : Nemocnice Tábor, a.s.<br>IČ:26095203, DIČ CZ26095203 , Kpt. Jaroše 2000, 390 02 Tábor                                           |                                                                      |                                                               |  |                  |
| ZHOTOVITEL : Ing.arch. Jan Hochman - Atelier H1, autorizovaný architekt ČKA 00762, IČ: 11015802<br>K Bříčice 1656/65, 50008 Hradec Králové 8 |                                                                      |                                                               |                                                                                     |                  |
| SPOLUPRÁCE : Ing.arch. Pavel Zadrobilek<br>ČKA 02 868, IČ: 67436927                                                                          |                                                                      | ZHOTOVITEL Ing.Tomáš Kobláša<br>ČKAIT 0602275, IČ: 684 56 425 |                                                                                     |                  |
| NOVÁ PSYCHIATRIE - NEMOCNICE TÁBOR a.s.   |                                                                      |                                                               |                                                                                     | STUPEŇ: DSP+DPPS |
| STAVEBNÍ OBJEKT   | STAVENIŠTĚ "A"                                                       |                                                               |                                                                                     | DATUM : 04/2015  |
| PROFESE   | SOUHRNNÉ ŘEŠENÍ STAVBY                                               |                                                               | PARÉ. č :                                                                           |                  |
| ODPOVĚDNÝ PROJEKTANT   | Ing.arch. Jan Hochman - ATELIER H1, autorizovaný architekt ČKA 00762 |                                                               | MĚŘÍTKO: 1:500                                                                      |                  |
| SITUACE POV   |                                                                      |                                                               | ČÍSLO V. : C.6 - A                                                                  |                  |

