
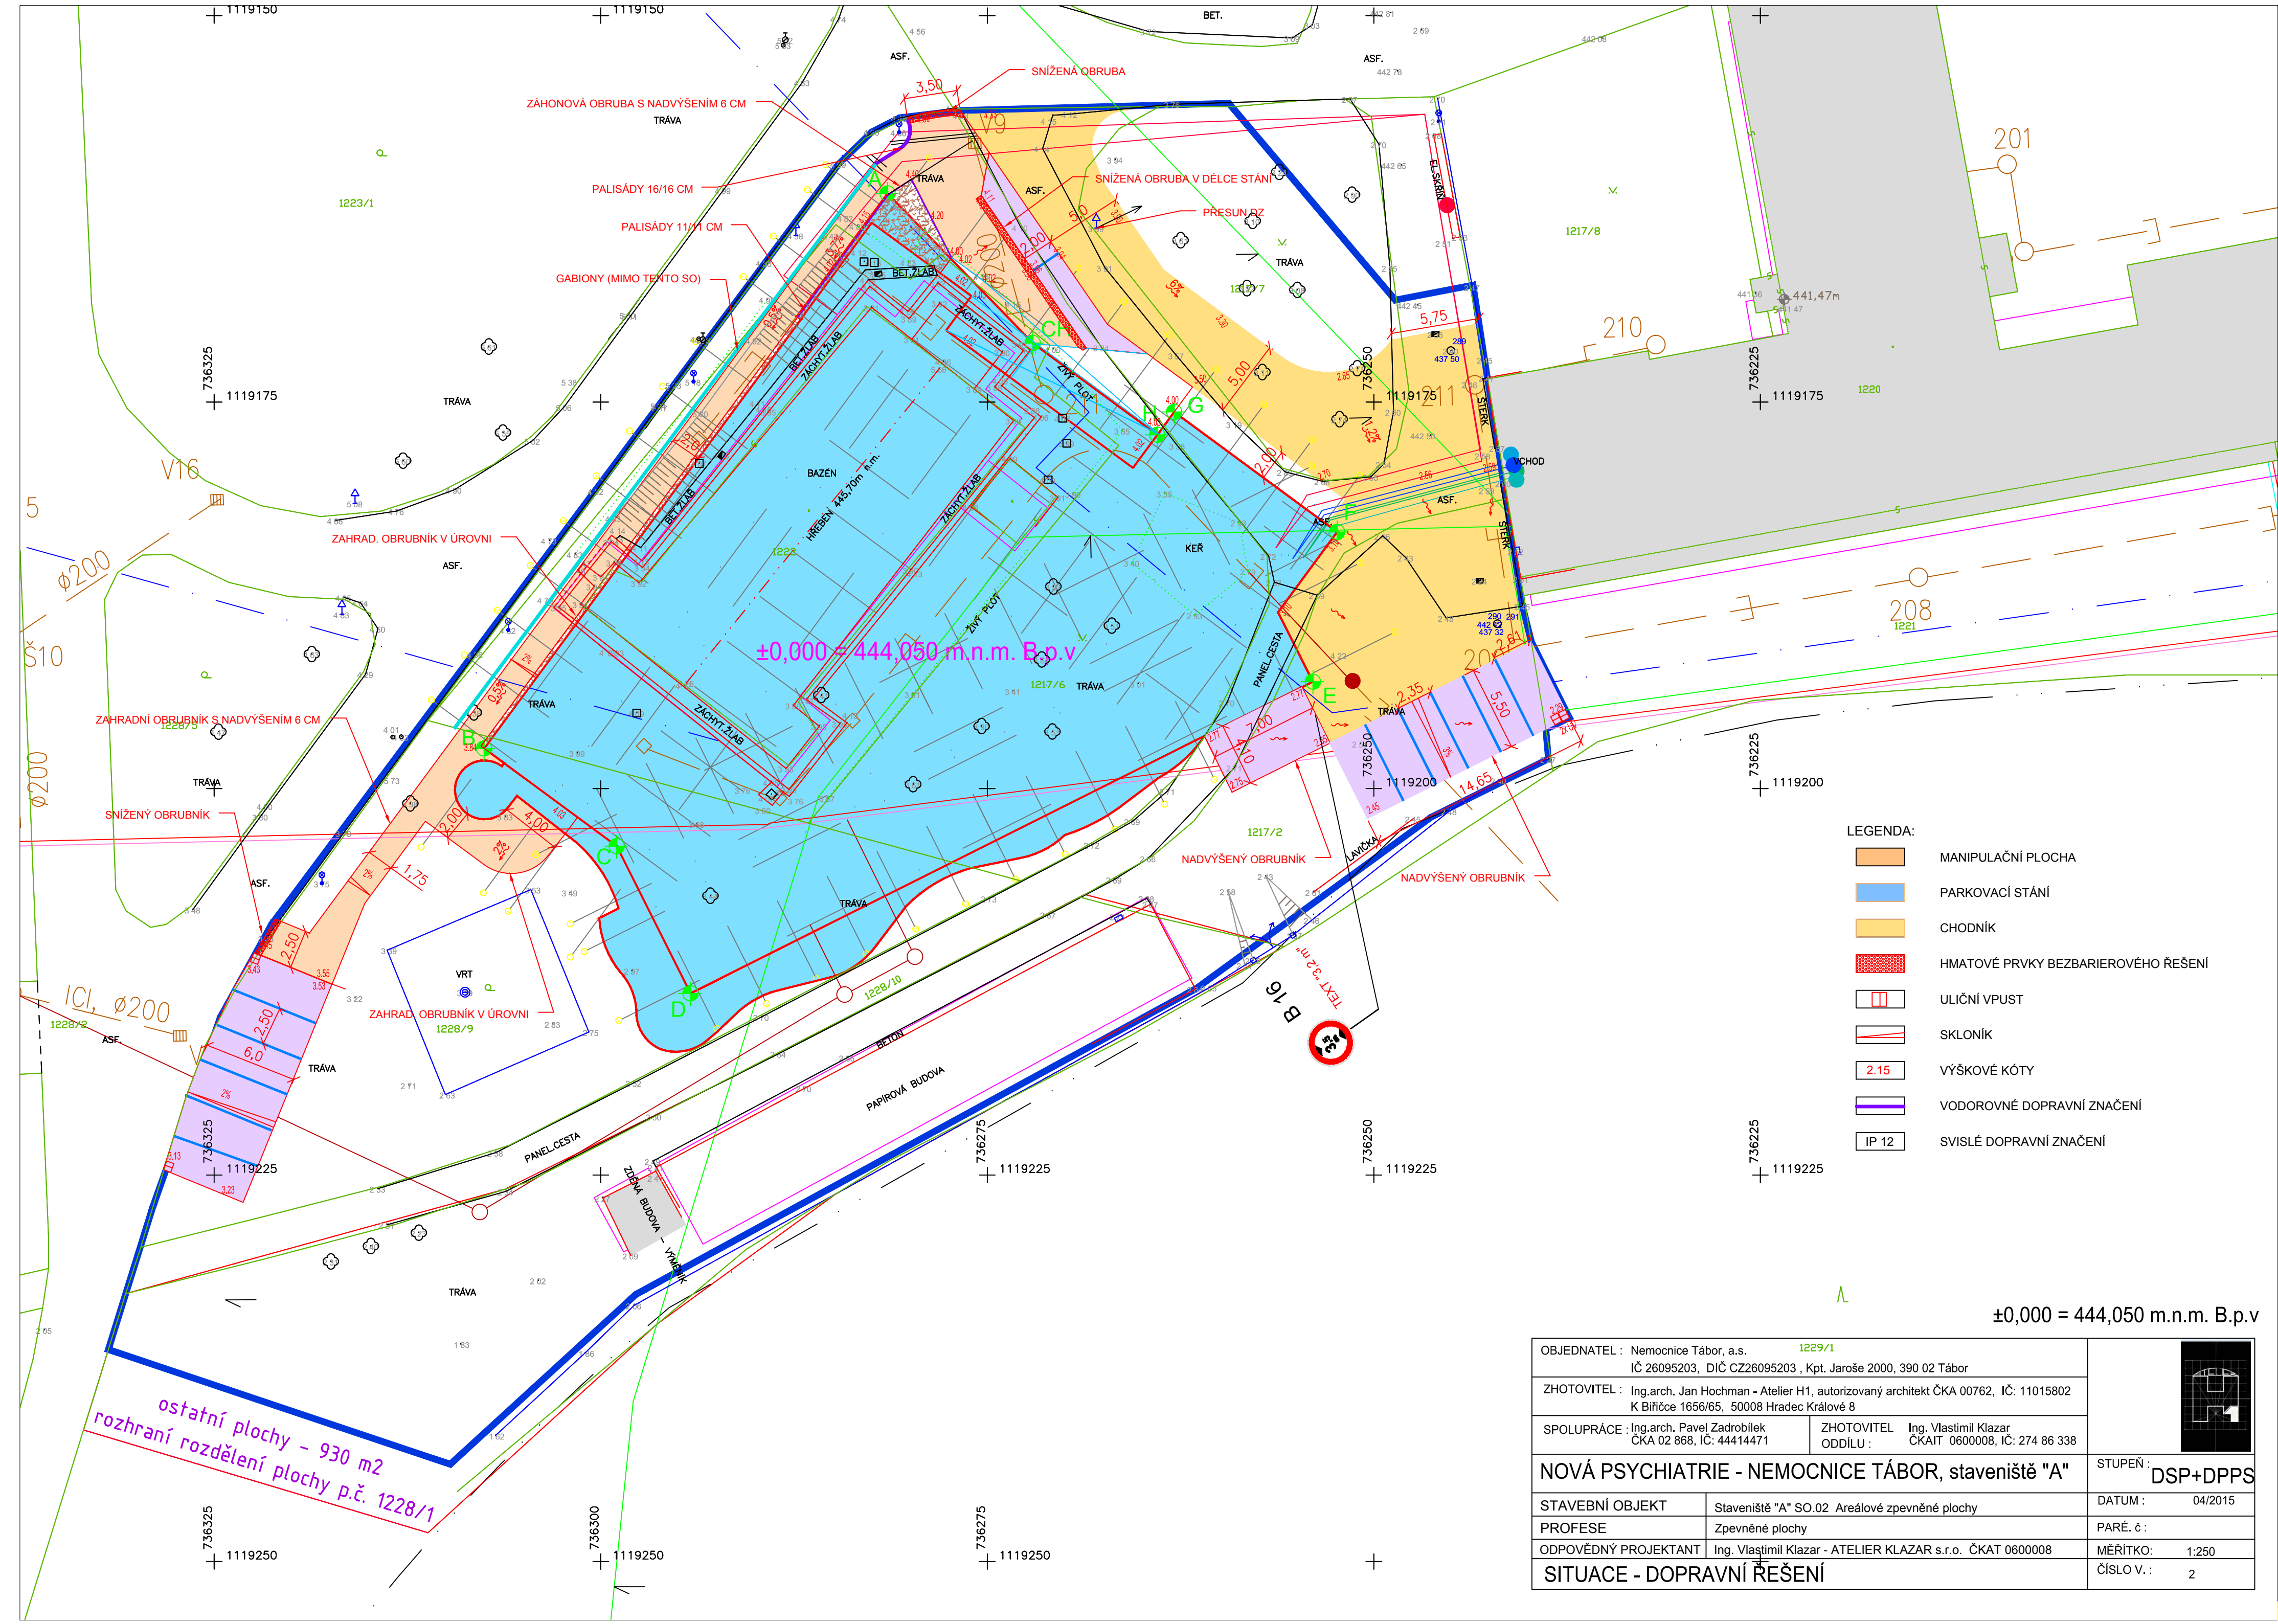


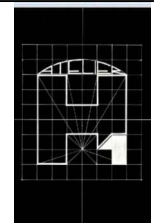

- LEGENDA:
- MANIPULAČNÍ PLOCHA
 - PARKOVACÍ STÁNÍ
 - CHODNÍK
 - HMATOVÉ PRVKY BEZBARIÉROVÉHO ŘEŠENÍ
 - ULIČNÍ VPUST
 - SKLONÍK
 - VÝŠKOVÉ KÓTY
 - VODOROVNÉ DOPRAVNÍ ZNAČENÍ
 - SVISLÉ DOPRAVNÍ ZNAČENÍ

±0,000 = 444,050 m.n.m. B.p.v.

OBJEDNATEL : Nemocnice Tábor, a.s. 1229/1 IČ 26095203, DIČ CZ26095203 , Kpt. Jaroše 2000, 390 02 Tábor		
ZHOTOVITEL : Ing.arch. Jan Hochman - Atelier H1, autorizovaný architekt ČKA 00762, IČ: 11015802 K Biřčce 1656/65, 50008 Hradec Králové 8		
SPOLUPRÁCE : Ing.arch. Pavel Zadrobílek ČKA 02 868, IČ: 44414471	ZHOTOVITEL Ing. Vlastimil Klazar ODDÍLU : ČKAIT 0600008, IČ: 274 86 338	
NOVÁ PSYCHIATRIE - NEMOCNICE TÁBOR, staveniště "A"		STUPEŇ : DSP+DPPS
STAVEBNÍ OBJEKT	Staveniště "A" SO.02 Areálové zpevněné plochy	DATUM : 04/2015
PROFESE	Zpevněné plochy	PARÉ. č. :
ODPOVĚDNÝ PROJEKTANT	Ing. Vlastimil Klazar - ATELIER KLAZAR s.r.o. ČKAT 0600008	MĚŘÍTKO: 1:250
SITUACE - DOPRAVNÍ ŘEŠENÍ		ČÍSLO V. : 2