
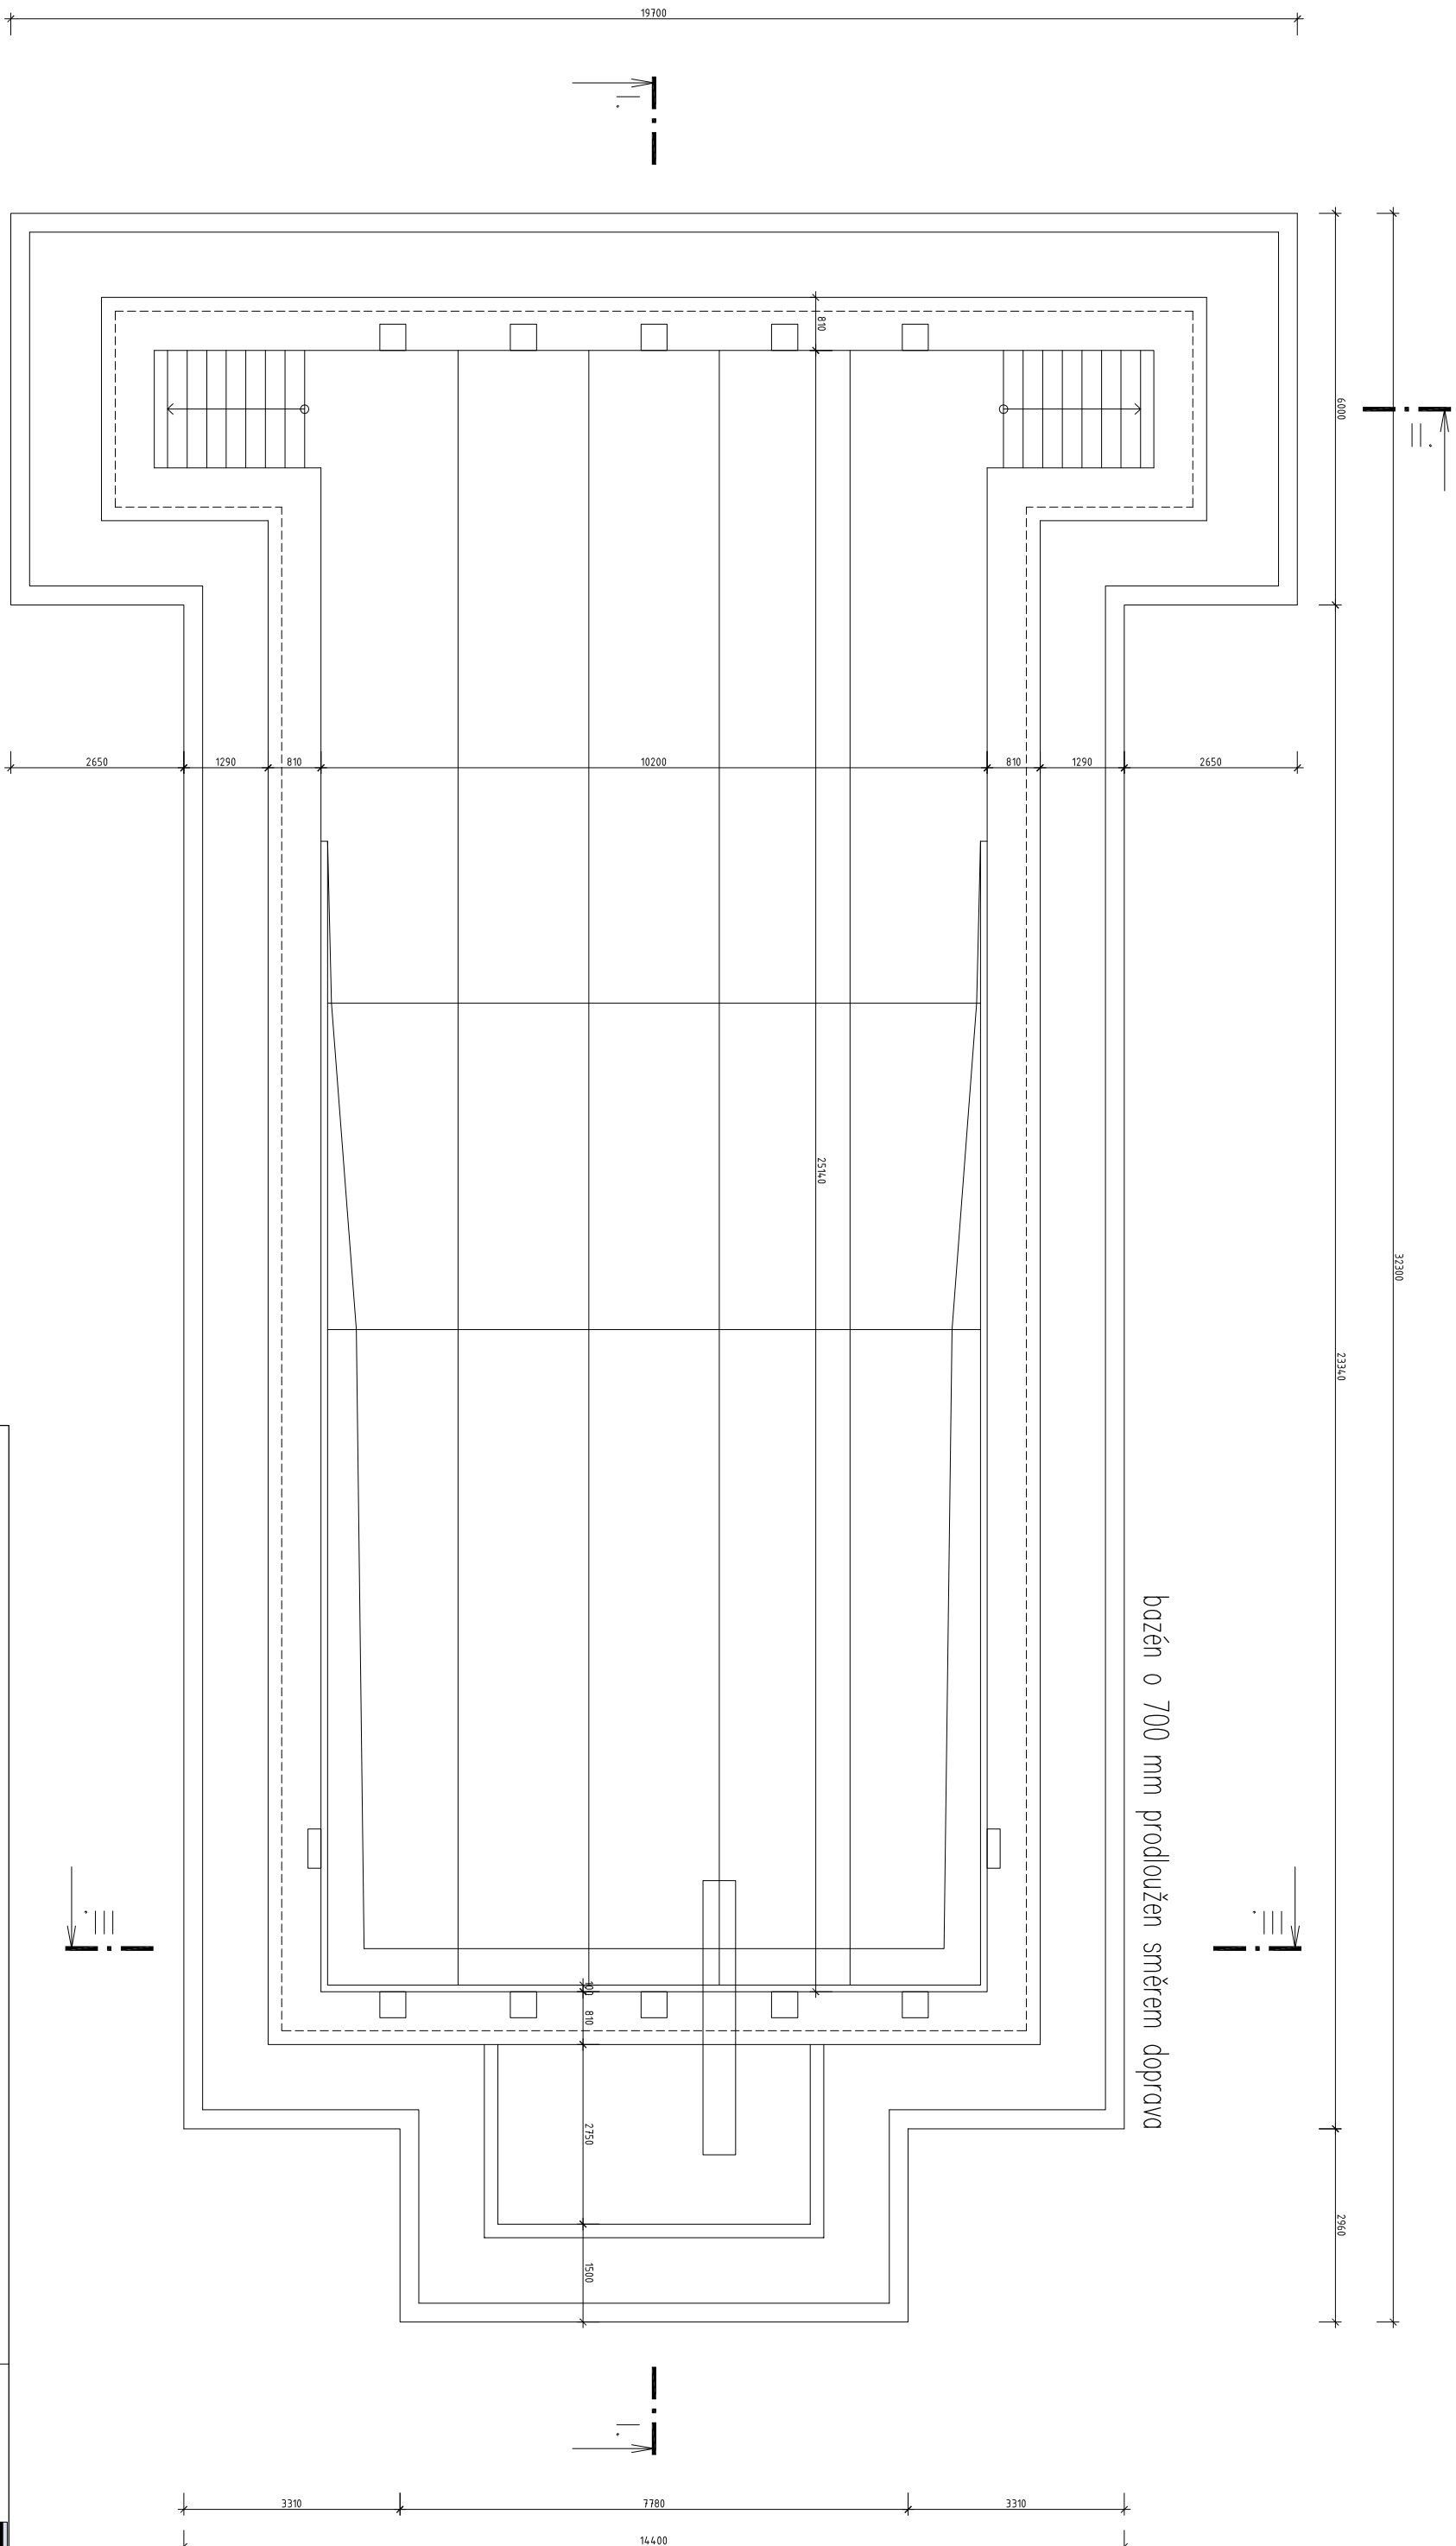


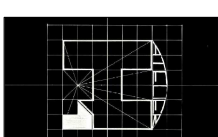

OBJEDNATEL : Nemocnice Tábor, a.s. IČ 26095203, DIČ CZ26095203 , Kpt. Jaroše 2000, 390 02 Tábor		
ZHOTOVITEL : Ing.arch. Jan Hochman - Atelier H1, autorizovaný architekt ČKA 00762, IČ: 11015802 K Biřičce 1656/65, 50008 Hradec Králové 8		
SPOLUPRÁCE :Ing.arch. Pavel Zadoblík ČKA 02 868, IČ: 67436927		
ZHOTOVITEL ODDÍLU : Ing.Tomáš Kobláša ČKAIT 0602275, IČ: 684 56 425		
NOVÁ PSYCHIATRIE - NEMOCNICE TÁBOR		
STAVEBNÍ OBJEKT	STAVENIŠTĚ "A" - SO.11 - DEMOLICE (BAZÉN)	STUPĚŇ: DSP+DPPS
PROFESE	D.1.1. ARCHITEKTONICKO STAVEBNÍ ŘEŠENÍ	DATUM : 04/2015
ODPOVĚDNÝ PROJEKTANT	Ing.arch. Jan Hochman - ATELIER H1, autorizovaný architekt ČKA 00762	PARÉ. č : MĚŘÍTKO: 1:100
BUDOVA č.27 - PŮDORYS		ČÍSLO V.: D.1.1.b - 2.