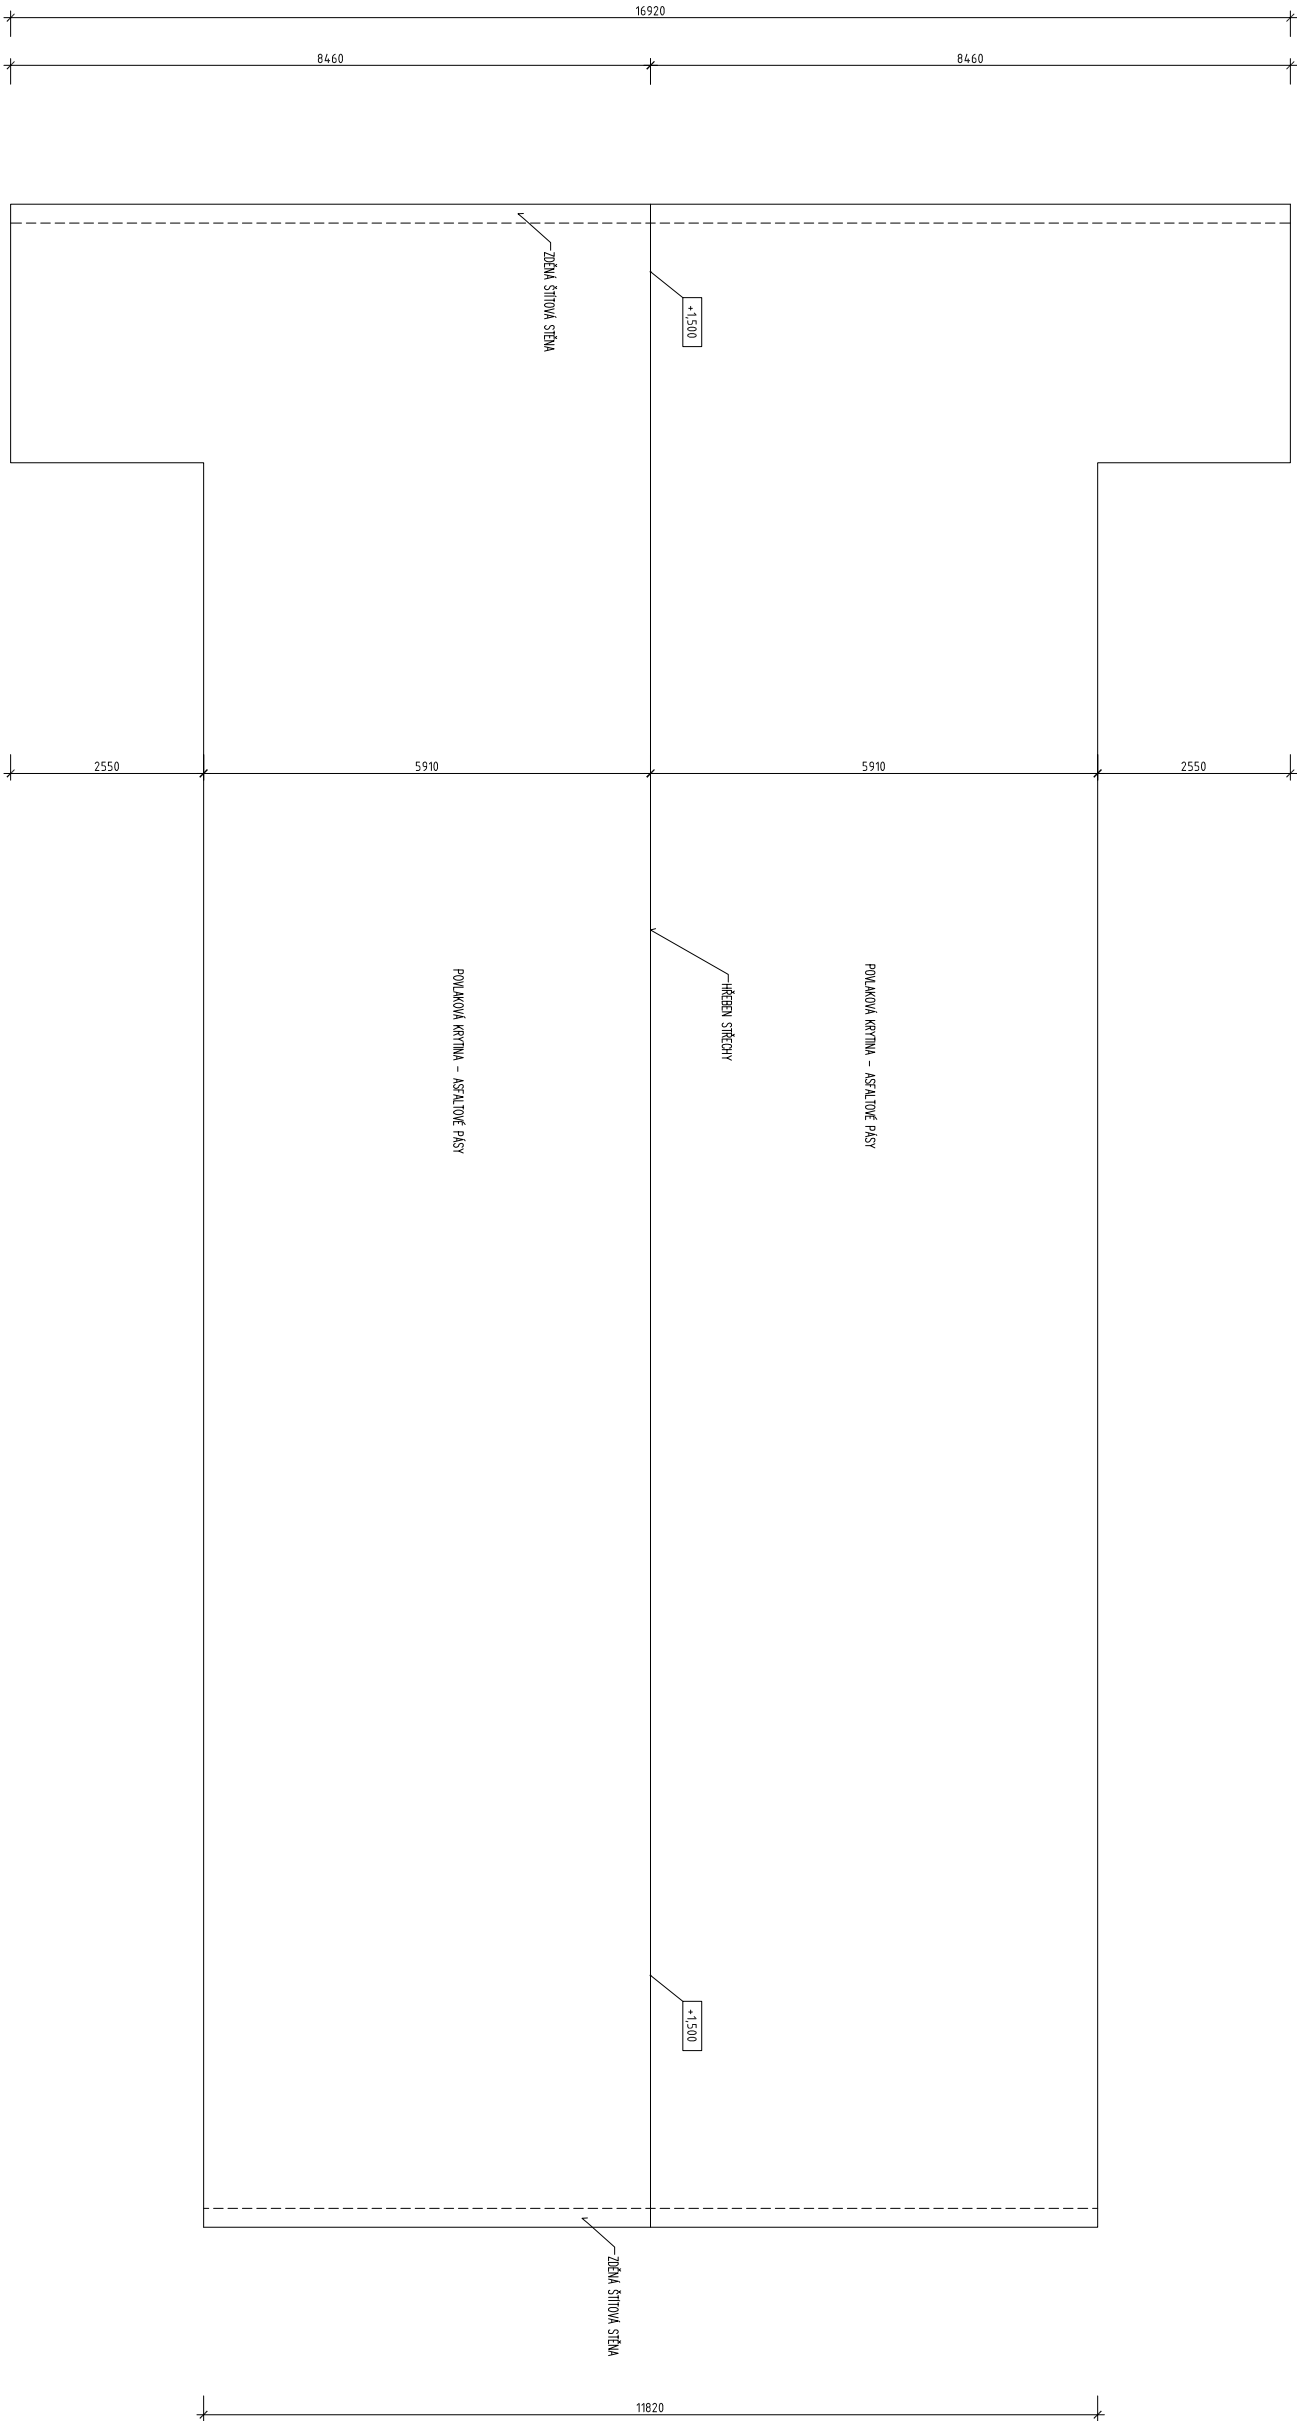
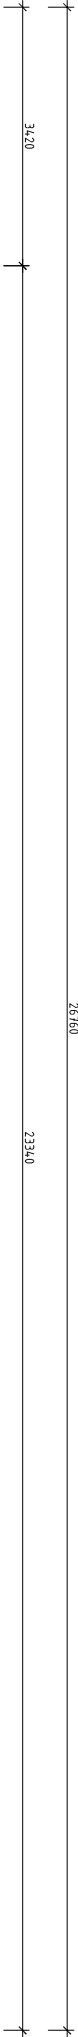
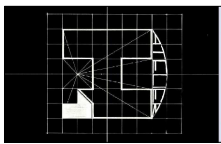


OBJEDNATEL : Nemocnice Tábor, a.s. IČ 26095203, DIČ CZ26095203 , Kpt. Jaroše 2000, 390 02 Tábor		
ZHOOTOVITEL : Ing.arch. Jan Hochman - Atelier H1, autorizovaný architekt ČKA 00762, IČ: 11015802 K Břířčce 1656/65, 50008 Hradec Králové 8		
SPOLUPRÁČE : Ing.arch. Pavel Zadrobilek ČKA 02 868, IČ: 67436927	ZHOOTOVITEL ODDÍLU : Ing.Tomáš Koblíša ČKAIT 0602275, IČ: 684 56 425	

NOVÁ PSYCHIATRIE - NEMOCNICE TÁBOR		STUPEŇ : DSP+DPPS
STAVEBNÍ OBJEKT	STAVENIŠTĚ "A" - SO.11 - DEMOLICE (BAZÉN)	DATUM : 04/2015
PROFESE	D.1.1. ARCHITEKTONICKO STAVEBNÍ ŘEŠENÍ	PARÉ. č :
ODPOVĚDNÝ PROJEKTANT	Ing.arch. Jan Hochman - ATELIER H1, autorizovaný architekt ČKA 00762	MĚŘÍTKO: 1:100
BUDOVA č.27 - PŮDORYS STŘECHY		ČÍSLO V. : D.1.1.b - 3.