



PODÉLNÝ ŘEZ 1:100

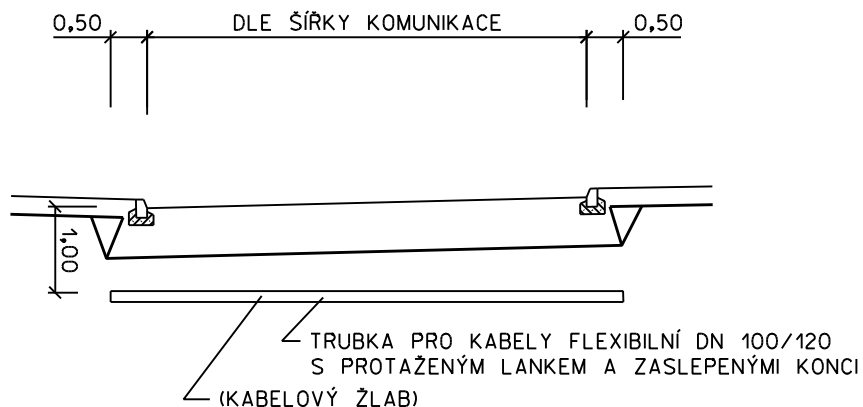

PŘÍČNÝ ŘEZ 1:50

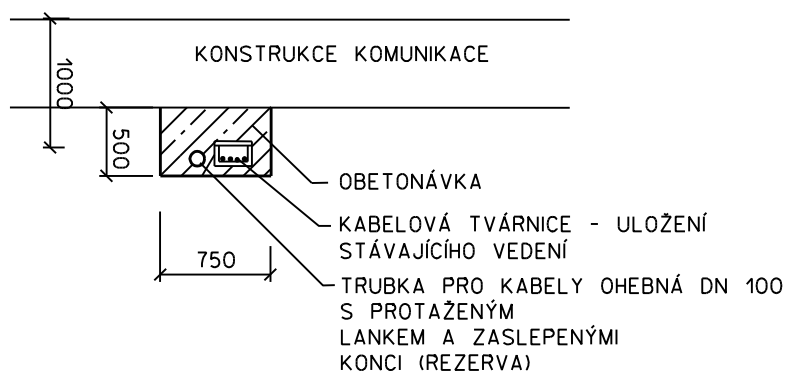

POZNÁMKA:
DĚLKY CHRÁNIČEK JSOU ZŘEJMÉ ZE SITUACE

ZMĚNA	0	PROVEDL	DATUM
ZODPOVĚDNÝ PROJEKTANT		VYPRACOVAL	
ING. LIBOR PIVNÍČKA		MIROSLAVA ZEDNÍKOVÁ	
INVESTOR	MĚSTYS VIŠŇOVÉ		SILNIČNÍ A MOSTNÍ INŽENÝRSTVÍ s.r.o. RUDOLECKÉHO 25, 669 02 ZNOJMO TEL/FAX: 515 260 839 M: 603 325 894 IČ: 27699927 DIČ: CZ27699927
AKCE	ZASTAVOVACÍ SITUACE A INŽENÝRSKÉ SÍTĚ PRO RD - LOKALITA POD STAROU HOROU VIŠŇOVÉ SO 101 KOMUNIKACE A ZPEVNĚNÉ PLOCHY		KRAJ JIHOMORAVSKÝ
			DATUM KVĚTEN 2015
			STUPĚŇ DSP+PDPS
			FORMÁT 1 A4
			MĚŘÍTKO 1:100, 1:50
PŘÍLOHA	CHRÁNIČKA		ČÍSLO PŘÍLOHY 07
			ČÍSLO PARÉ