


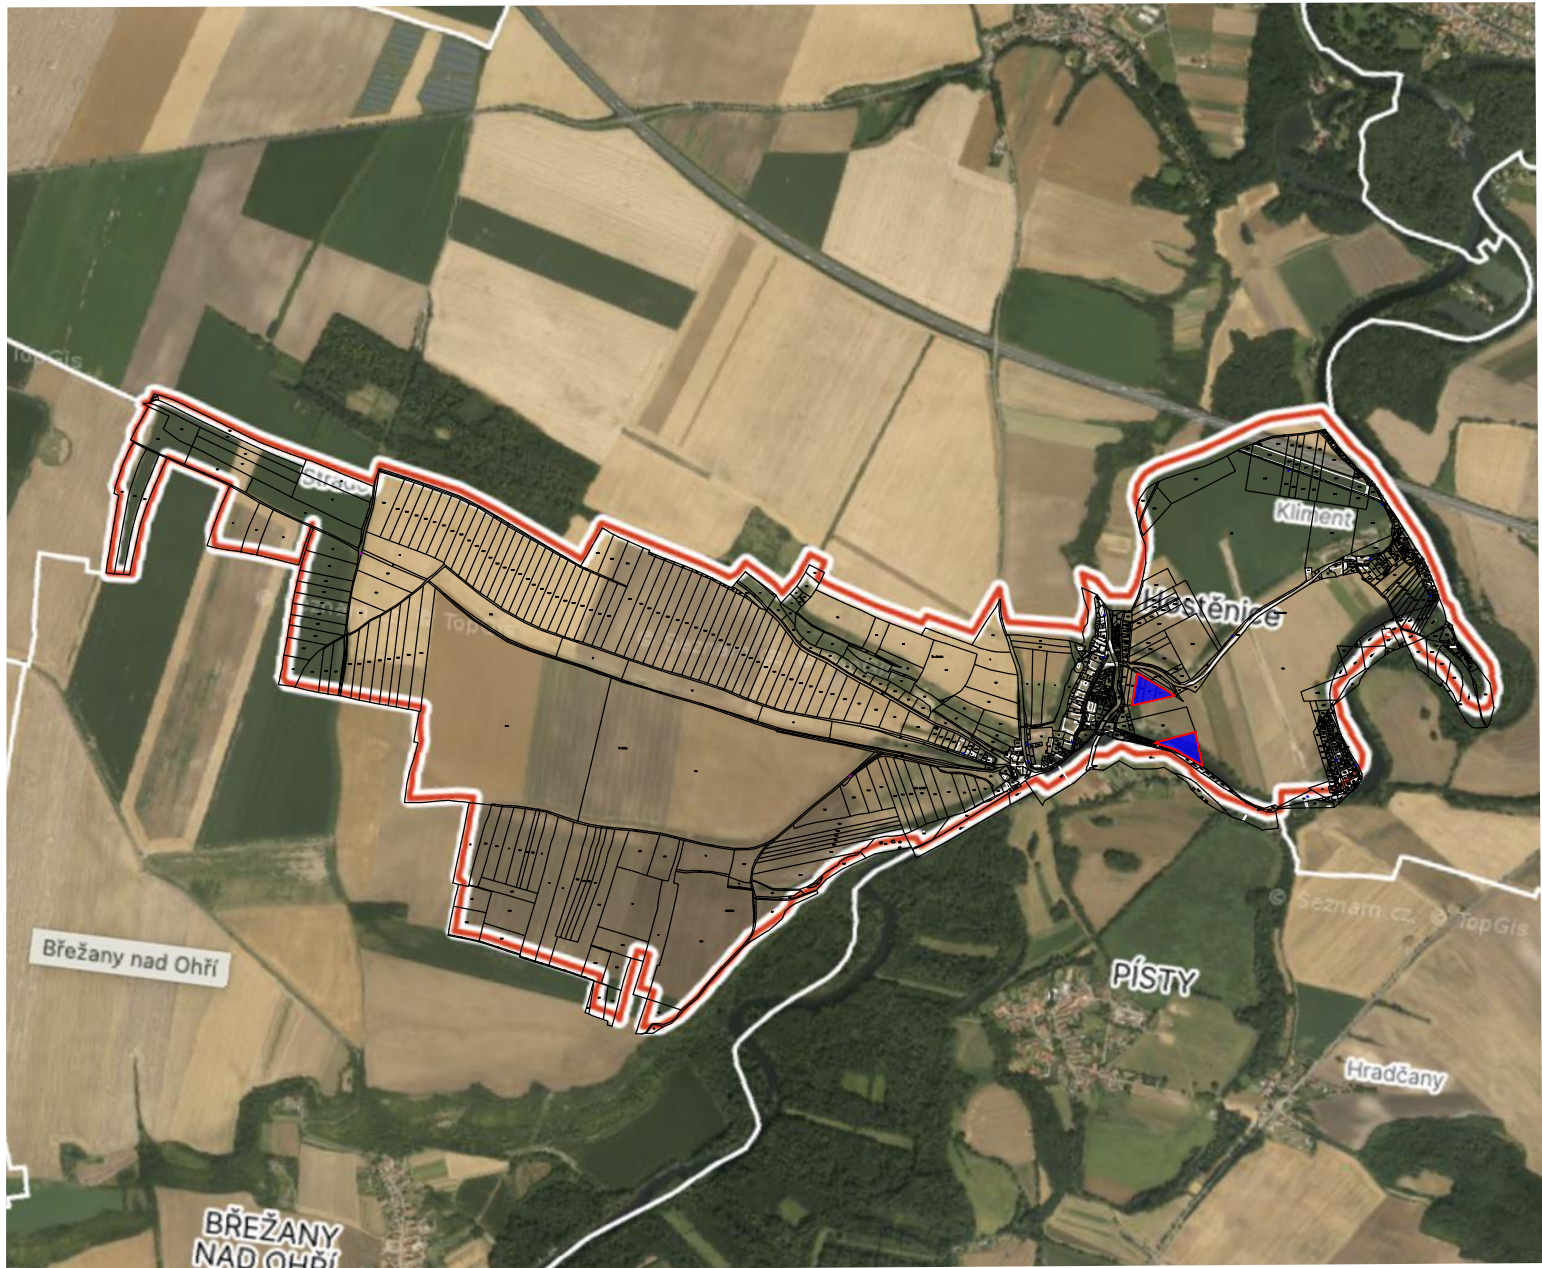

Vypracoval:		Schválil:			Dekonta a.s., Dřetovice 109 273 42 Stehelčevy	
Mgr. Michal Šereš		Ing. Ondřej Perlinger				
Investor : Městys Brožany nad Ohří, Palackého náměstí 75, 411 81 Brožany nad Ohří					Datum: 02/2024	
Stavba: Kanalizace a KČOV Hostěnice Brizancy nad Ohří					Měřítko: 1:300	
					Stupeň: Studie	
Lokalita: Okres Litoměřice, h.ú. Hostěnice					Zak. č.: 123117	
Výkres:					Č.výkresu:	
Situace širších vztahů a katastrální situace					01	