




řez B

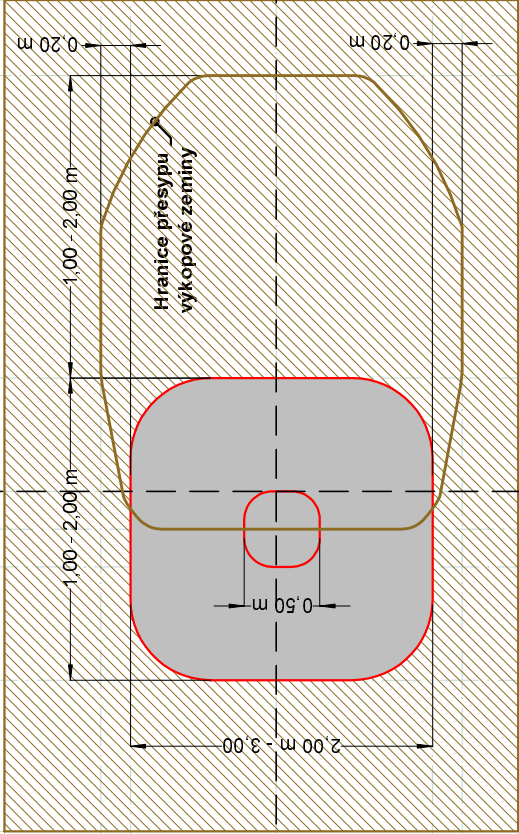

řez A

Půdorys

Řez B
(osa východ - západ)

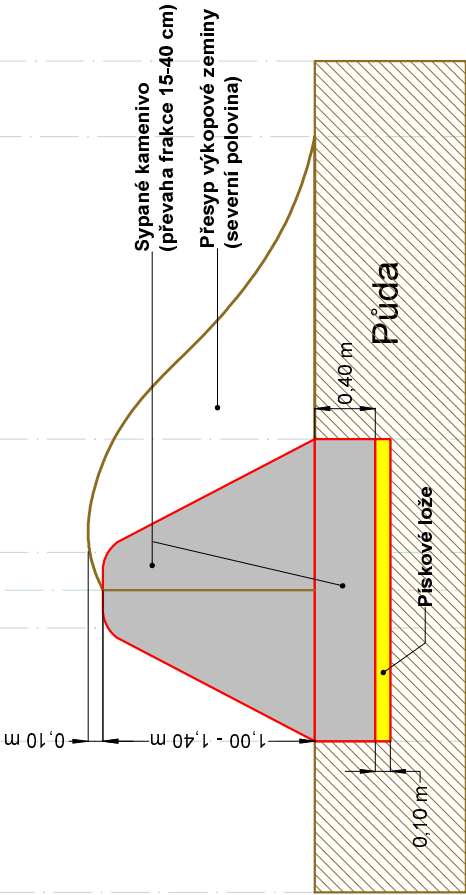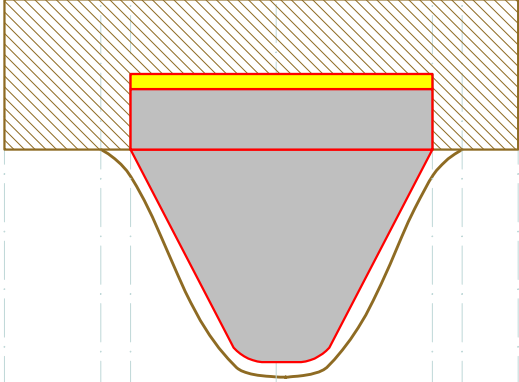

Řez A
(osa sever - jih)

Kamenný pahorek pro plazy

Rozloha (cca)	10 m ²
	Měřítko
1 : 50	