


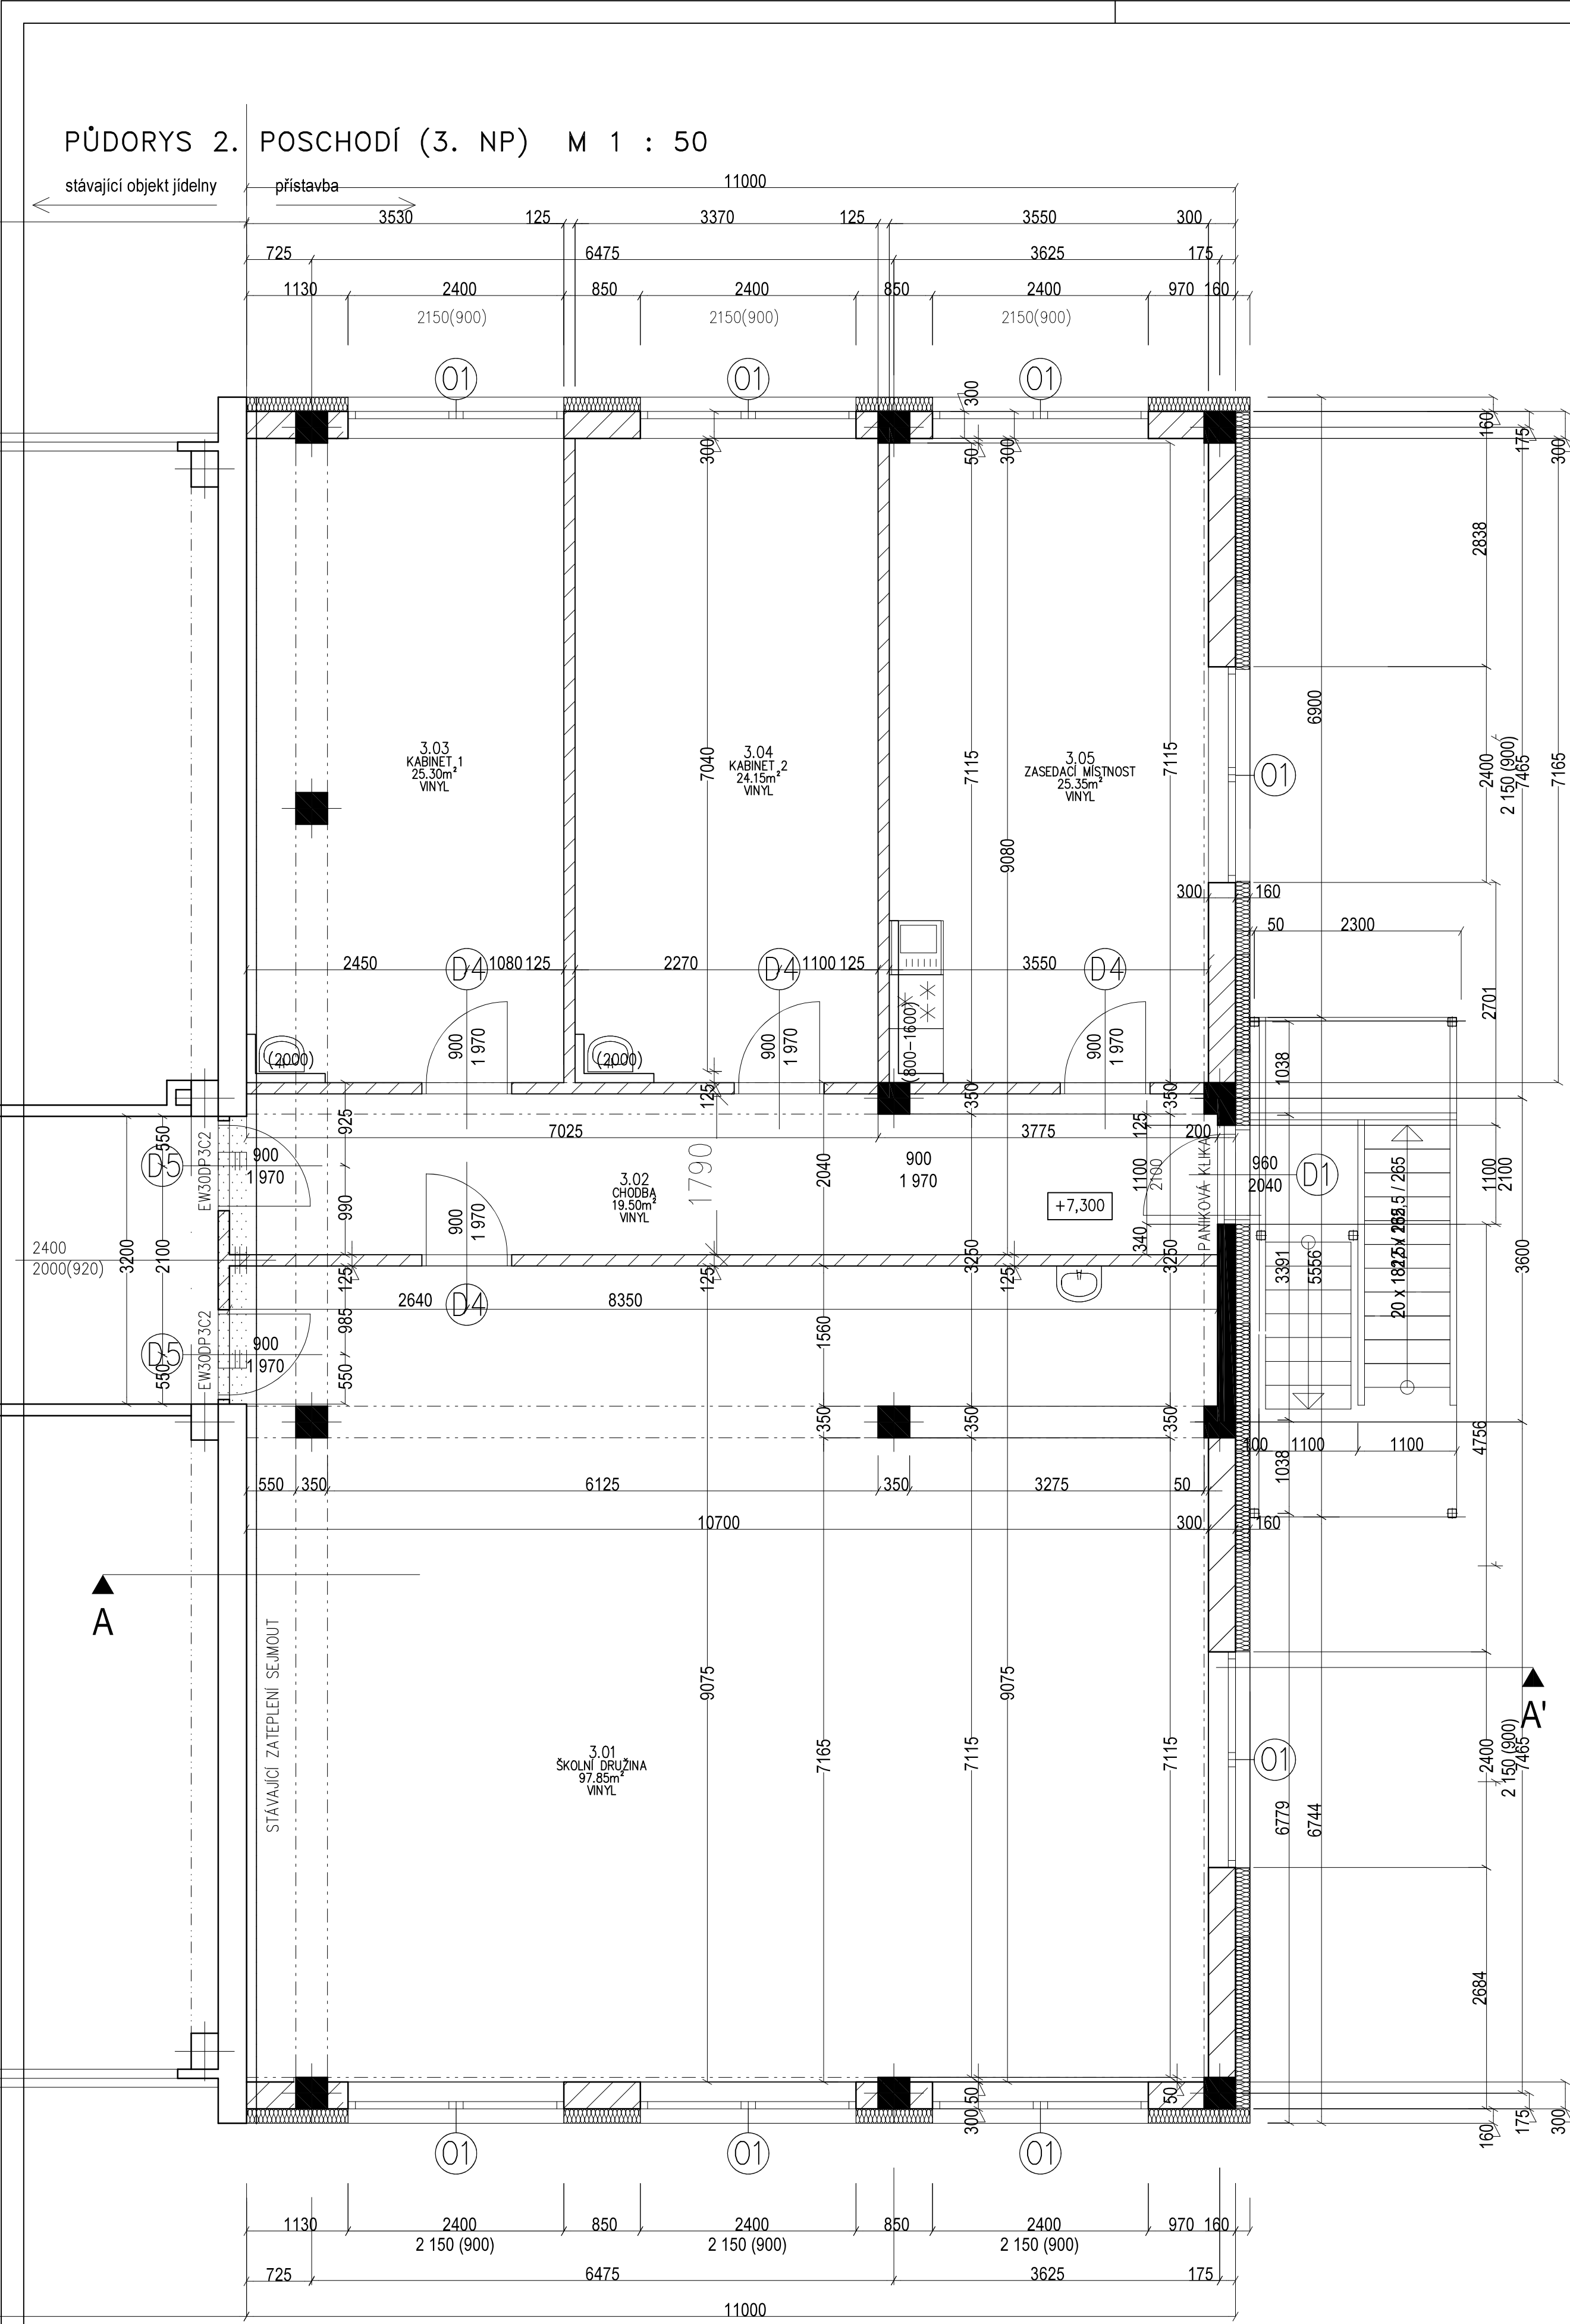

Tabulka místností					
Číslo	Název	Plocha [m ²]	Podlaha	Stěny	Strop
3.01	ŠKOLNÍ DRUŽINA	97,85	VINYL	MALBA VÁPENNÁ	MALBA VÁPENNÁ
3.02	CHODBA	19,5	VINYL	MALBA VÁPENNÁ	MALBA VÁPENNÁ
3.03	KABINET 1	25,3	VINYL	MALBA VÁPENNÁ	MALBA VÁPENNÁ
3.04	KABINET 2	24,15	VINYL	MALBA VÁPENNÁ	MALBA VÁPENNÁ
3.05	ZASEDACÍ MÍSTNOST	25,35	VINYL	MALBA VÁPENNÁ	MALBA VÁPENNÁ

Celková plocha [m²]: 192,15

LEGENDA MATERIÁLU

- STÁVAJÍCÍ ZDIVO
- ZDIVO Z CIHEL KERAMICKÝCH SVISLE DĚROVANÝCH TL. 300 MM
- ZDIVO Z CIHEL KERAMICKÝCH SVISLE DĚROVANÝCH TL. 125 MM
- ŽELEZOBETON
- BOURÁNÍ, DEMONTÁŽ

projektoval:	kreslil:	odp. projektant:	ved. projektant:	Ing. Jaromír Havlíček pro sra ka
ING. HAVLÍČEK		ING. HAVLÍČEK	ING.ARCH. SVINTEKOVÁ	
kraj:	JIHOČESKÝ	sídlo:	PISEK	17. listopadu 2131, Písek
investor:	MĚSTO PÍSEK, VELKÉ NÁMĚSTÍ 114/3, VNITŘNÍ MĚSTO, 397 01 PÍSEK	iČ	28129954	
ZÁZEMÍ PRO ŠPP, ROZŠÍŘENÍ ŠJ A ŠD na p.č. 1753/2, st. 3068, 1753/1 k.ú. Písek				tel. 777906777
Architektonicko - stavební část				datum: 05/2023
				stupeň: DPS
				měřítko: 1 : 50
obsah výkresu:				PŮDORYS 2. POSCHODÍ (3. NP)
				S4