


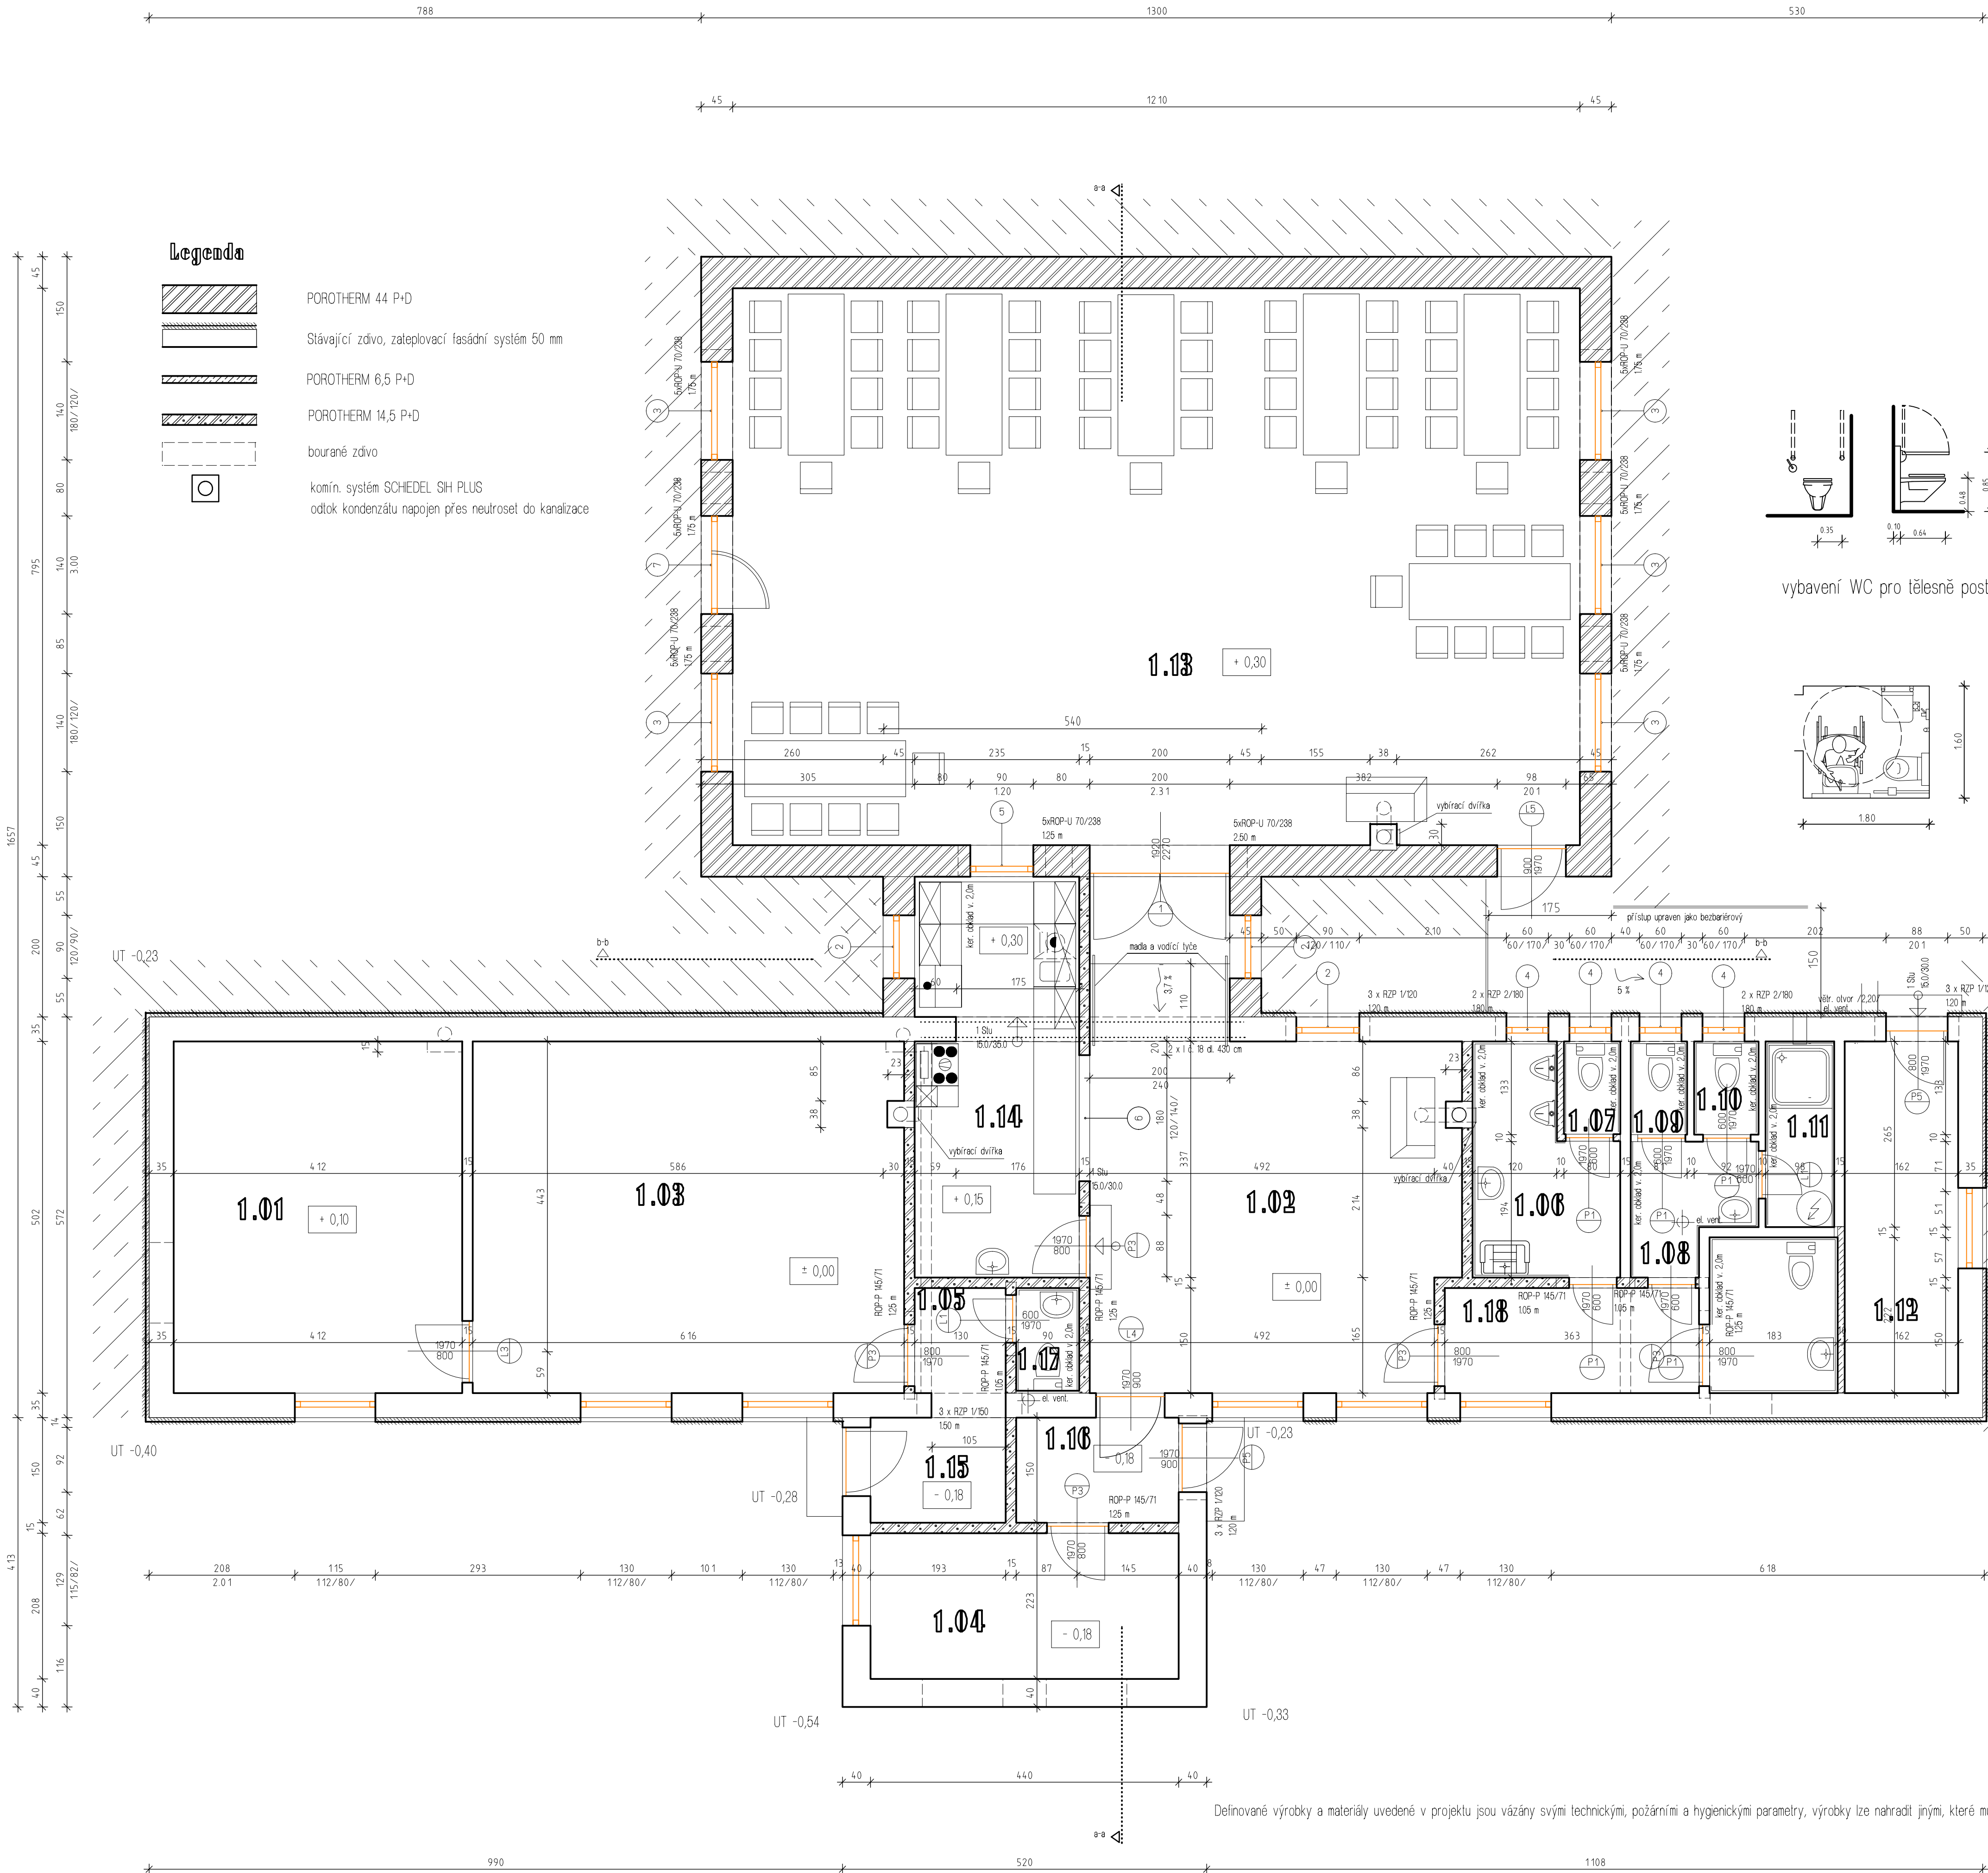

Legenda					
Č.M.	Místnost	m2	Podlaha	Stěny	Stropy
1.01	archiv	20,70	koberec	Vl.p. štuk. omítka	Sádkarton
1.02	předsálí	30,40	Keramická dlažba	Vl.p. štuk. omítka	Sádkarton
1.03	starosta	30,90	Ztl. koberec	Vl.p. štuk. omítka	Sádkarton
1.04	šatna	9,20	Keramická dlažba	Vl.p. štuk. omítka	Sádkarton
1.05	chodba	1,66	Keramická dlažba	Vl.p. štuk. omítka	Sádkarton
1.06	předstíška M	5,80	Keramická dlažba	Keram. obklad v +2 m	Sádkarton
1.07	WC	1,10	Keramická dlažba	Keram. obklad v +2 m	Sádkarton
1.08	předstíška Z	2,40	Keramická dlažba	Keram. obklad v +2 m	Sádkarton
1.09	WC	1,10	Keramická dlažba	Keram. obklad v +2 m	Sádkarton
1.10	WC	1,10	Keramická dlažba	Keram. obklad v +2 m	Sádkarton
1.11	WC pro invalidní	3,50	Keramická dlažba	Keram. obklad v +2 m	Sádkarton
1.12	hosp. místnost	7,20	bet. mazanina	Vl.p. omítka	Sádkarton
1.13	sál	66,20	Lam. plov. podlaha	Vl.p. omítka	Sádkarton
1.14	kuchyně	13,40	Keramická dlažba	Keram. obklad v +2 m	Sádkarton
1.15	zábavčí	2,90	Keramická dlažba	Vl.p. omítka	Sádkarton
1.16	zábavčí	3,50	Keramická dlažba	Vl.p. omítka	Sádkarton
1.17	WC	1,00	Keramická dlažba	Keram. obklad v +2 m	Sádkarton
1.18	chodba	9,60	Keramická dlažba	Vl.p. omítka	Sádkarton

č.výř.	Výrobek	Rozměr v mm	ks
1	Dveře dřevěné dvoukřídlé vnitřní	2000/2300	1
2	Okno dřevěné jednokřídlé, zaskl. izol. dvousklem	1400/1800	5
3	Okno dřevěné trojkřídlé dělené, zaskl. izol. dvousklem	900/1200	3
4	Okno dřevěné dvoukřídlé dělené, zaskl. izol. dvousklem	600/800	4
5	Okno dřevěné výježní	900/1200	1
6	Okno dřevěné výježní	1800/1400	1
7	Francouzské okno	1400/3000	1
P1	Vnitřní dveře dřevěné jednokřídlé pravé, plně	600/1970	5
P3	Vnitřní dveře dřevěné jednokřídlé pravé, plně	800/1970	6
P5	Vchodové dveře dřevěné jednokřídlé pravé, plně	800/1970	2
L4	Vnitřní dveře dřevěné jednokřídlé levé, plně	900/1970	1
P5	Vchodové dveře dřevěné jednokřídlé pravé, plně	900/1970	2
L1	Vnitřní dveře dřevěné jednokřídlé levé, plně	600/1970	1
L3	Vnitřní dveře dřevěné jednokřídlé levé, plně	800/1970	1
L4	Vnitřní dveře dřevěné jednokřídlé levé, plně	900/1970	1
L5	Vchodové dveře dřevěné jednokřídlé levé, plně	900/1970	1

Legenda

- ROP 70/238 dl. 175 cm 30 ks
- ROP 70/238 dl. 250 cm 5 ks
- ROP 70/238 dl. 125 cm 10 ks
- ROP - P 145/71 dl. 125 cm 6 ks
- ROP - P 145/71 dl. 105 cm 3 ks
- RZP 1/120 5 ks
- RZP 1/150 3 ks
- RZP 2/180 4 ks

zodp. projektant ing. Tomáš Rakouský		výpracoval Karel Bayer		ANITAS projektční atelier		
Středozásk. kraj		stavební úřad - Město Hradec		formát	A3	měřítko 1 : 50
Stavěbník - Obec Bělá Hlína				datum	09/2005	
Stavební úpravy budovy obec. úřadu				účel	P.s.p.	číslo par.
				číslo výkresu	5	
místo stavby p.č. 60/6, k.ú. Bělá Hlína				zak. číslo	06/2005	
katastrální území: Bělá Hlína						
Půdorys přízemí						