


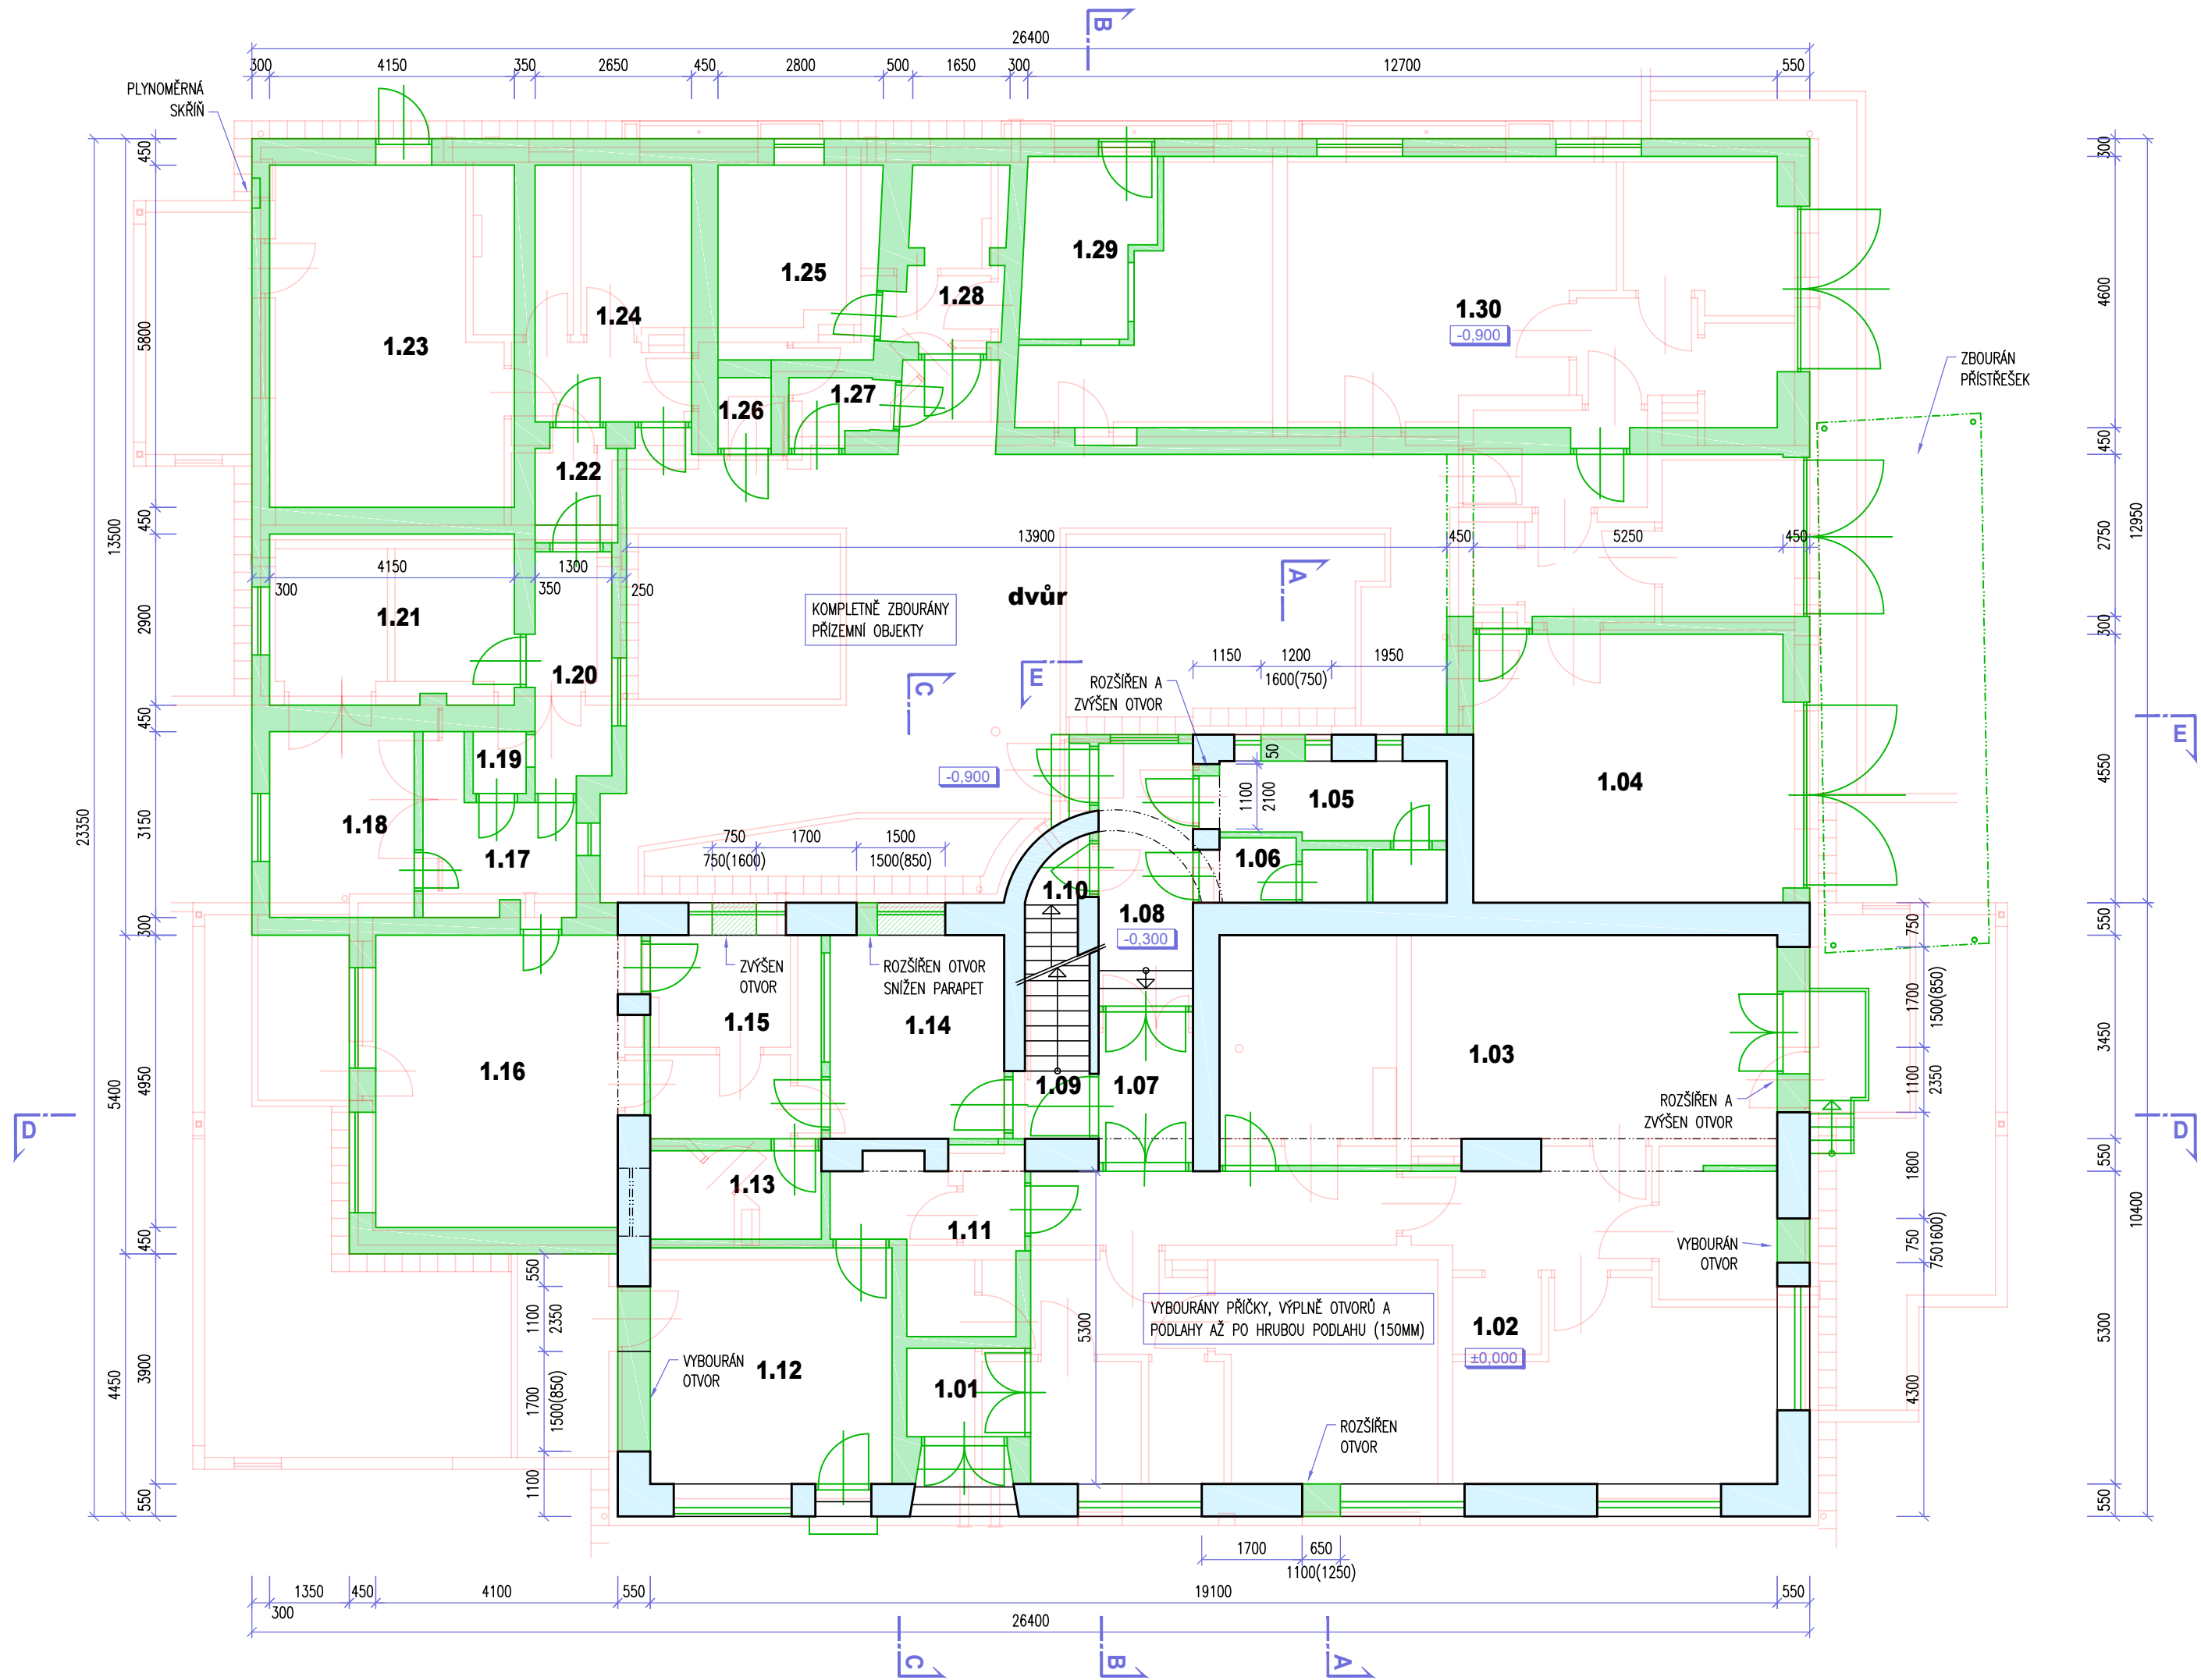

LEGENDA MÍSTNOSTÍ


	účel místnosti	m²	
1.01	zádveří	3.0	
1.02	restaurace	67.0	
1.03	kuchyň	36.5	
1.04	garáž	25.0	
1.05	WC muži	6.5	
1.06	WC ženy	2.8	
1.07	chodba	4.1	
1.08	chodba	7.1	
1.09	schodiště	3.4	
1.10	schodiště	1.9	
1.11	chodba	7.8	
1.12	prodejna	16.4	
1.13	kotelna	4.4	
1.14	komora	10.2	
1.15	místnost	10.0	

LEGENDA MÍSTNOSTÍ

	účel místnosti	m²	
1.16	pokoj	21.5	
1.17	chodba	5.9	
1.18	koupelna	7.7	
1.19	komora	0.9	
1.20	chodba	5.2	
1.21	ložnice	11.9	
1.22	chodba	2.6	
1.23	sklad	24.1	
1.24	sklad	11.5	
1.25	místnost	9.0	
1.26	místnost	1.1	
1.27	místnost	1.9	
1.28	místnost	5.4	
1.29	kancelář	6.2	
1.30	autodílna	52.1	

LEGENDA ZNAČENÍ

- stávající zdivo, konstrukce
- bourané konstrukce, zdivo
- navržený stav

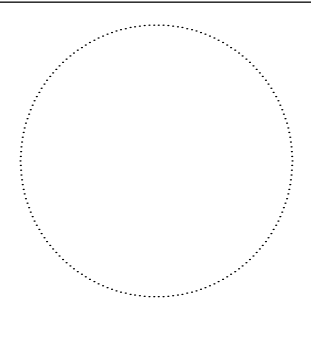

±0,00= 355.90 m n.m. (B.p.v)

HIP	Ing.arch. A.Pišařík	
Zodp. projektant	Ing. Petr Višinka	
Projektant	Ing. Petr Višinka	
Zak.číslo	08/P/19	Formát 3x A4
Datum	05/2019	Měřítko 1:100
Stupeň	Dokumentace pro provádění stavby	

ap-atelier@ap-atelier.cz
(+420) 549 123 652



AP-atelier, s.r.o.
Kabátníkova 2, 602 00 Brno

Investor: Obec Lipůvka, č. p. 146, 679 22 Lipůvka

Místo: č.p. 53, Lipůvka 679 22

Stavba

Bytový dům Lipůvka č.p.53

Objekt SOP 01 Bytový dům
Část Architektonicko stavební řešení
Název

Půdorys 1.NP - bourací práce

číslo paré

číslo výkresu

04