


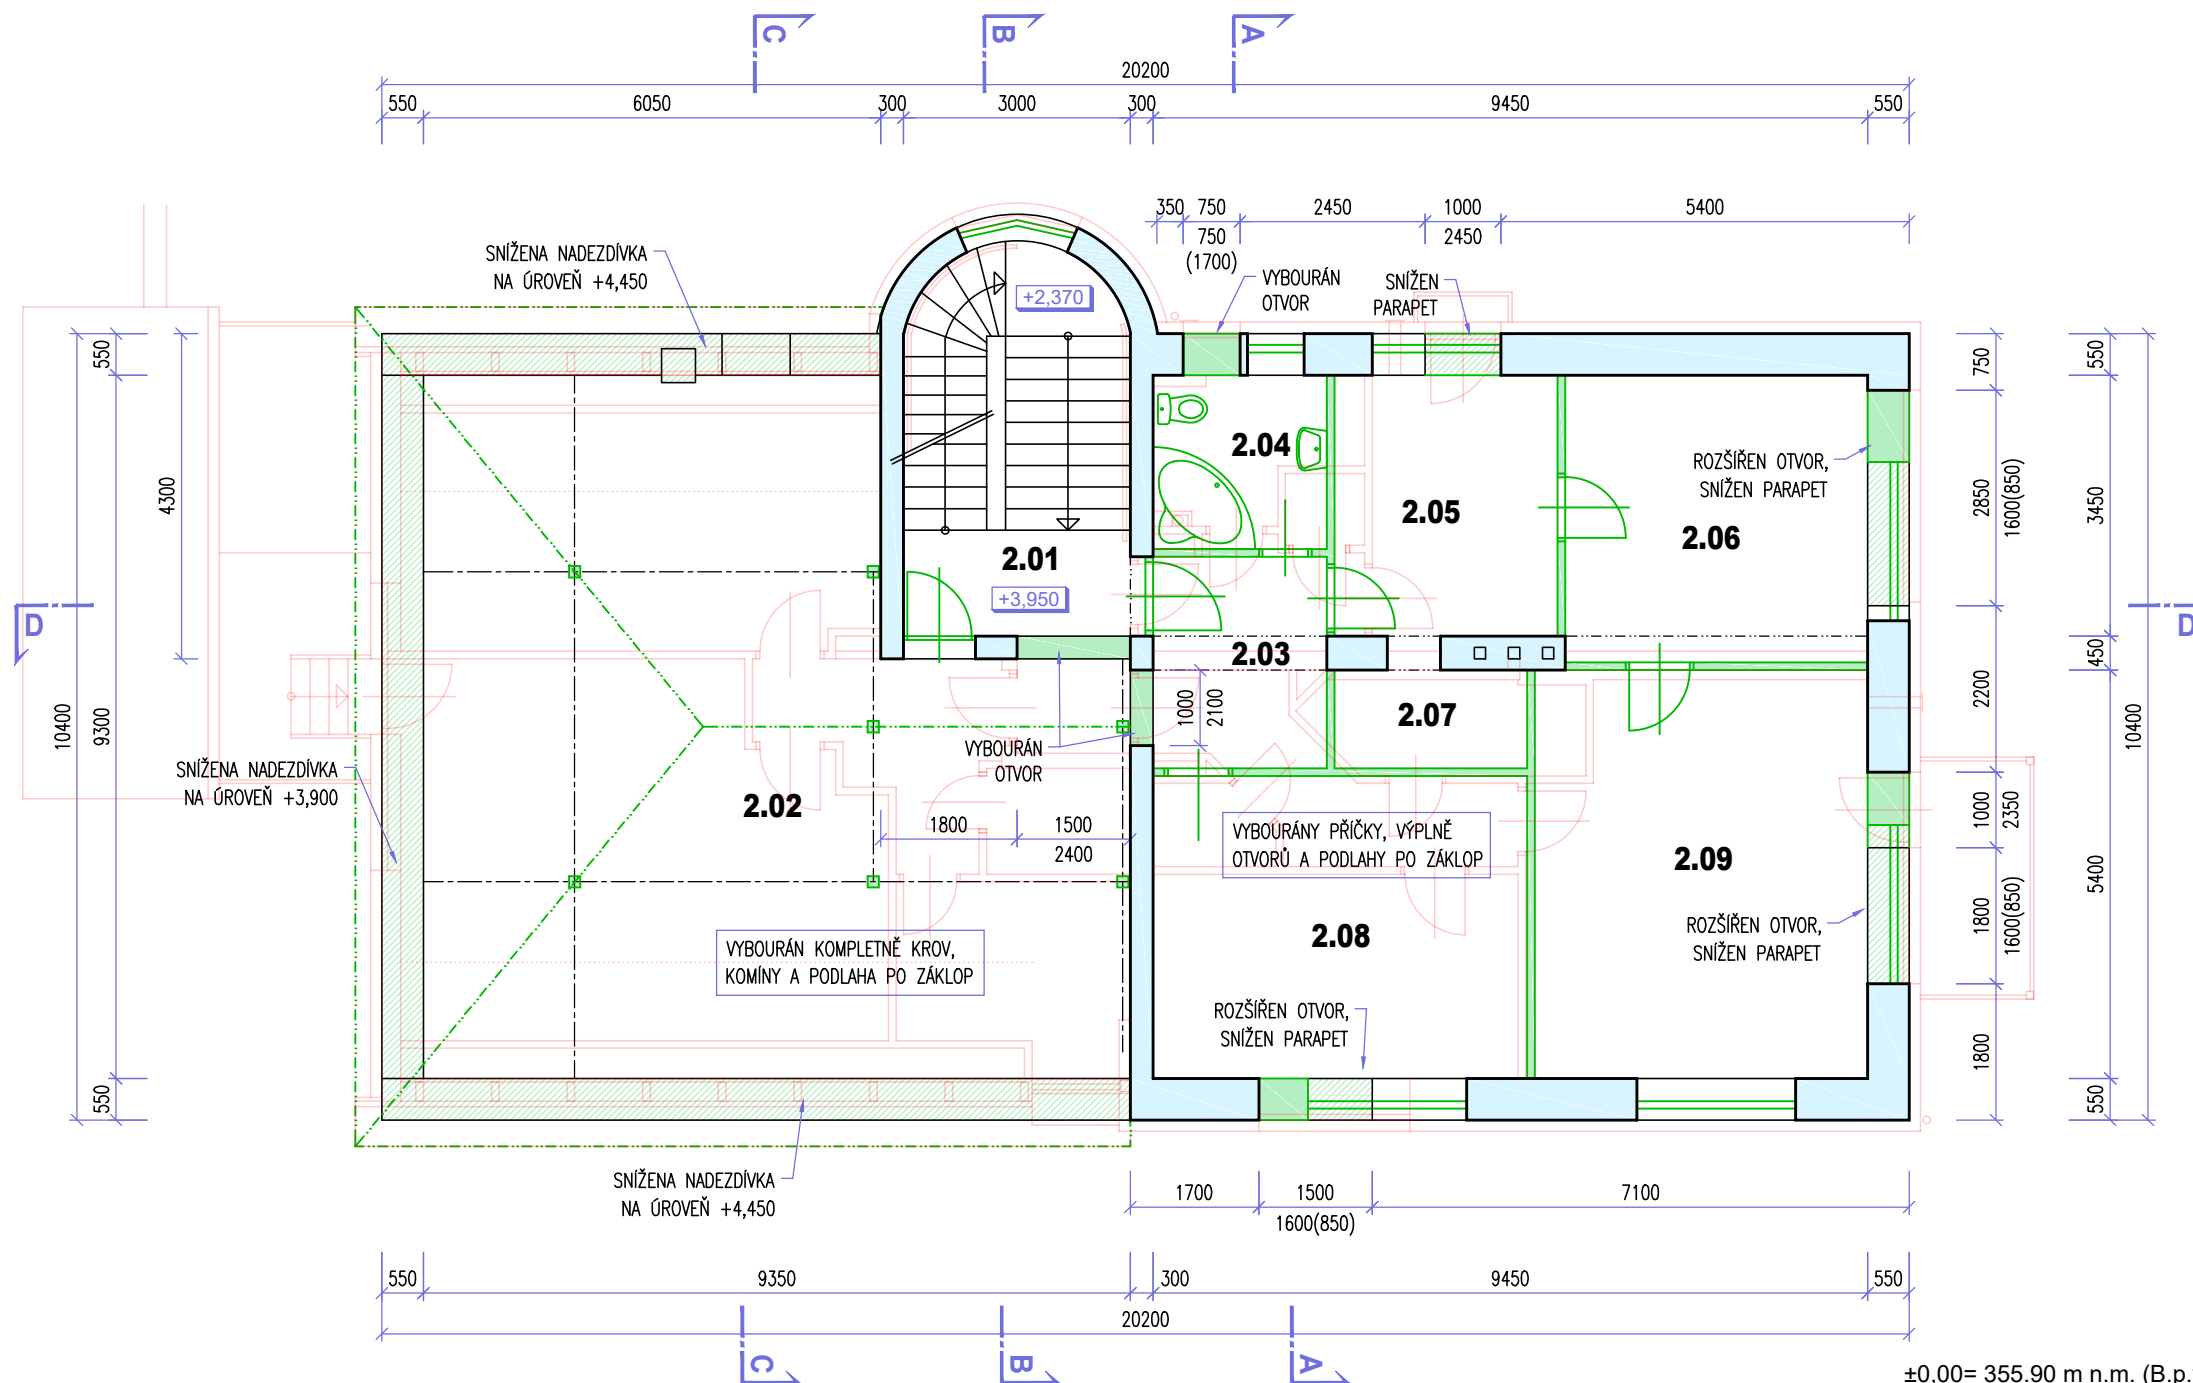

±0,00= 355.90 m n.m. (B.p.v)

## LEGENDA MÍSTNOSTÍ

|      | účel místnosti | m <sup>2</sup> |
|------|----------------|----------------|
| 2.01 | schodiště      | 12.0           |
| 2.02 | půda           | 74.5           |
| 2.03 | chodba         | 6.4            |
| 2.04 | koupelna, WC   | 5.3            |
| 2.05 | kuchyň         | 10.2           |
| 2.06 | komora         | 15.2           |
| 2.07 | pokoj          | 3.3            |
| 2.08 | pokoj          | 19.8           |
| 2.09 | pokoj          | 23.8           |

## LEGENDA ZNAČENÍ

- stávající zdivo, konstrukce
- bourané konstrukce, zdivo
- navržený stav

|           |                  |                                                |                                                |                                                                                    |         |       |
|-----------|------------------|------------------------------------------------|------------------------------------------------|------------------------------------------------------------------------------------|---------|-------|
|           | HIP              | Ing.arch. A.Pisařík                            | ap-atelier@ap-atelier.cz<br>(+420) 549 123 652 | <b>ARCHITEKTURA</b><br><br><b>AP-atelier, s.r.o.</b><br>Kabátníkova 2, 602 00 Brno |         |       |
|           | Zodp. projektant | Ing. Petr Višinka                              |                                                |                                                                                    |         |       |
|           | Projektant       | Ing. Petr Višinka                              |                                                |                                                                                    |         |       |
|           | Zak.číslo        | 08/P/19                                        |                                                |                                                                                    | Formát  | 2x A4 |
|           | Datum            | 05/2019                                        |                                                |                                                                                    | Měřítko | 1:100 |
|           | Stupeň           | <b>Dokumentace pro provádění stavby</b>        |                                                |                                                                                    |         |       |
| Investor: |                  | <b>Obec Lipůvka, č. p. 146, 679 22 Lipůvka</b> |                                                |                                                                                    |         |       |
| Místo:    |                  | č.p. 53, Lipůvka 679 22                        |                                                |                                                                                    |         |       |
| Stavba    |                  |                                                |                                                |                                                                                    |         |       |
| Objekt    |                  | SOP 01 Bytový dům                              |                                                |                                                                                    |         |       |
| Část      |                  | Architektonicko stavební řešení                |                                                |                                                                                    |         |       |
| Název     |                  | <b>Bytový dům Lipůvka č.p.53</b>               |                                                |                                                                                    |         |       |
|           |                  | Půdorys 2.NP - bourací práce                   |                                                |                                                                                    |         |       |

číslo paré

číslo výkresu

06