


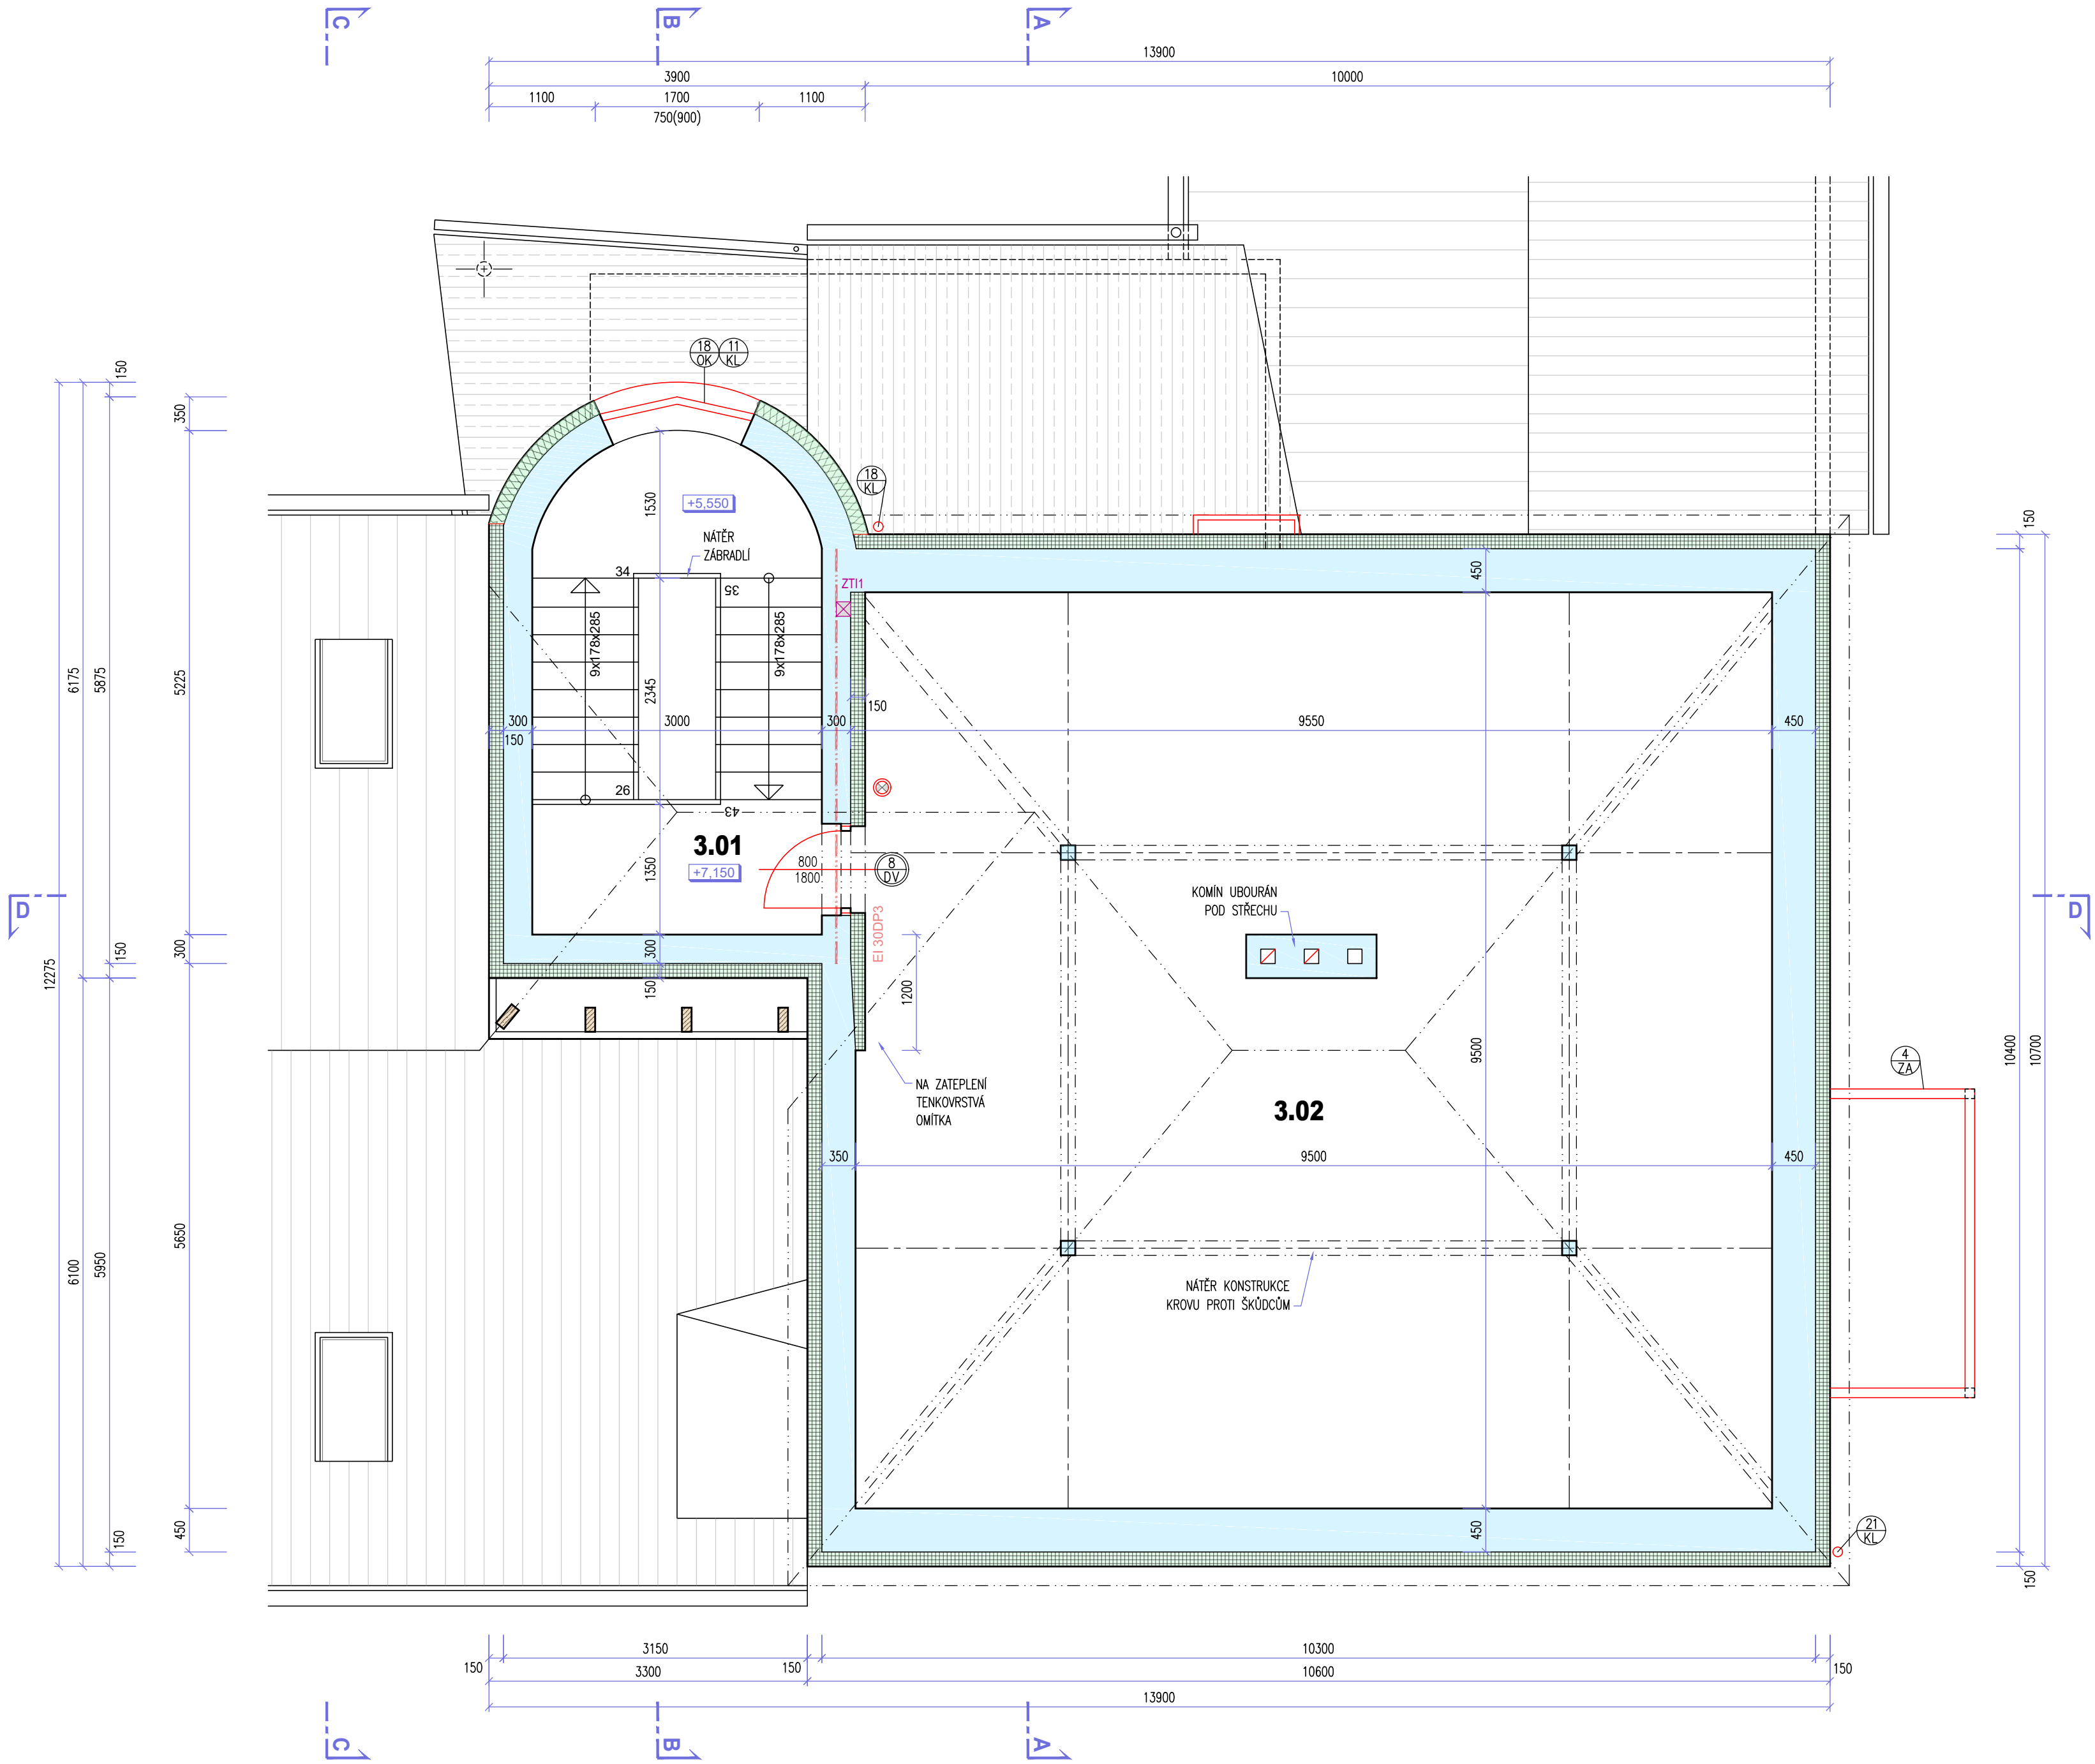

LEGENDA MÍSTNOSTÍ

	účel místnosti	m ²	podlaha	úprava stěn	strop
3.01	schodiště	14.8	P0 stávající teraco keramická dlažba	vápenná omítka vyspravená	SDK podhled ve spádu požární odolnost EI30
3.02	půda	89.2	stávající	stávající	

LEGENDA HMOT

- stávající zdivo, konstrukce
- zdivo z keramických tvárnic tl. 380mm na lepicí tmel
- zdivo z keramických tvárnic tl. 300mm na lepicí tmel
- zdivo z keramických tvárnic akustických tl. 300mm na lepicí tmel
- zdivo z keramických tvárnic tl. 240mm na lepicí tmel
- zdivo z plných cihel P15 na MVC5
- zdivo z keramických příčkových tl. 115mm na lepicí tmel
- tepelná izolace - polystyrén
- tepelná izolace - minerální vata
- hydroizolace
- ocelový prvek
- dřevěný prvek

Investor:

Obec Lipůvka, č. p. 146, 679 22 Lipůvka

Místo:

č.p. 53, Lipůvka 679 22

Stavba

Objekt

SOP 01 Bytový dům

Část

Architektonicko stavební řešení

Název

Půdorys 3.NP

Ing.arch. A.Pisafík

Ing. Petr Višínska

Ing. Petr Višínska

08/P/19

05/2019

Formát

6x A4

Měřítko

1:50

Dokumentace pro provádění stavby

ap-atelier@ap-atelier.cz

(+420) 549 123 662

ARCHITEKTURA

PROJEKT

AP

AP-atelier, s.r.o.

Kabátníkova 2, 602 00 Brno

číslo paré

číslo výkresu

08