


ULIČNÍ DEŠŤOVÁ VPUST

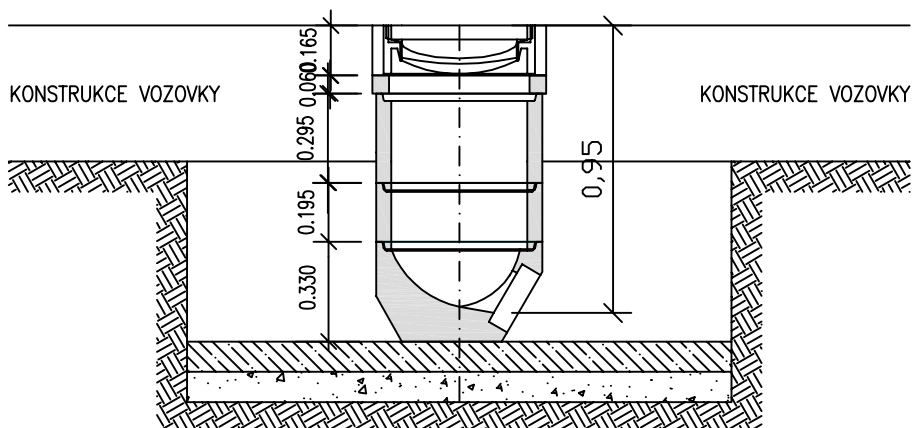

RÁM S MŘÍŽÍ

VYROVNÁVACÍ PRSTENEC TBV-Q 390/60/10d

TBV-Q 450/295/6a


TBV-Q 450/195/6b

DNO S VÝTOKEM PRO DN 150


TBV-Q 450/330/1a

BETON PROSTÝ C12/15

ŠTĚRKOPÍSEK

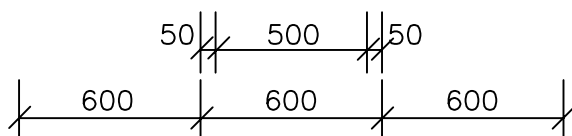


PŮDORYS MŘÍŽE

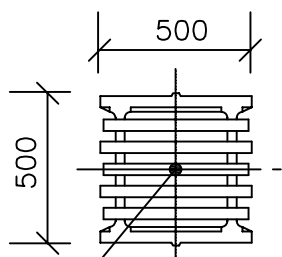

VÝTYČOVACÍ BOD

PŮDORYS RÁMU

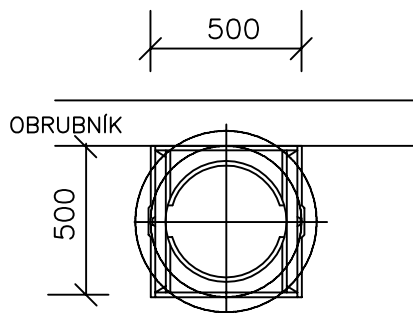

$\pm 0,00 = 355.90$ m n.m. (B.p.v)

	HIP	Ing.arch. A.Písařík	
	Zodp. projektant	Ing. Tomáš Čapek	
	Projektant	Ing. Tomáš Čapek	
	Zak.číslo	08/P/19	Formát 1x A4
	Datum	05/2019	Měřítko 1:25
	Stupeň	Dokumentace pro provádění stavby	

ap-atelier@ap-atelier.cz
(+420) 549 123 652

ARCHITEKTURA



AP-atelier, s.r.o.

Kabátníková 2, 602 00 Brno

Investor: **Obec Lipůvka, č. p. 146, 679 22 Lipůvka**

Místo: č.p. 53, Lipůvka 679 22

Stavba

Bytový dům Lipůvka č.p.53

Objekt SOI 01 Zpevněné plochy

Část Architektonicko stavební řešení

Název

Uliční vpust

číslo paré

číslo výkresu

06