




ST09

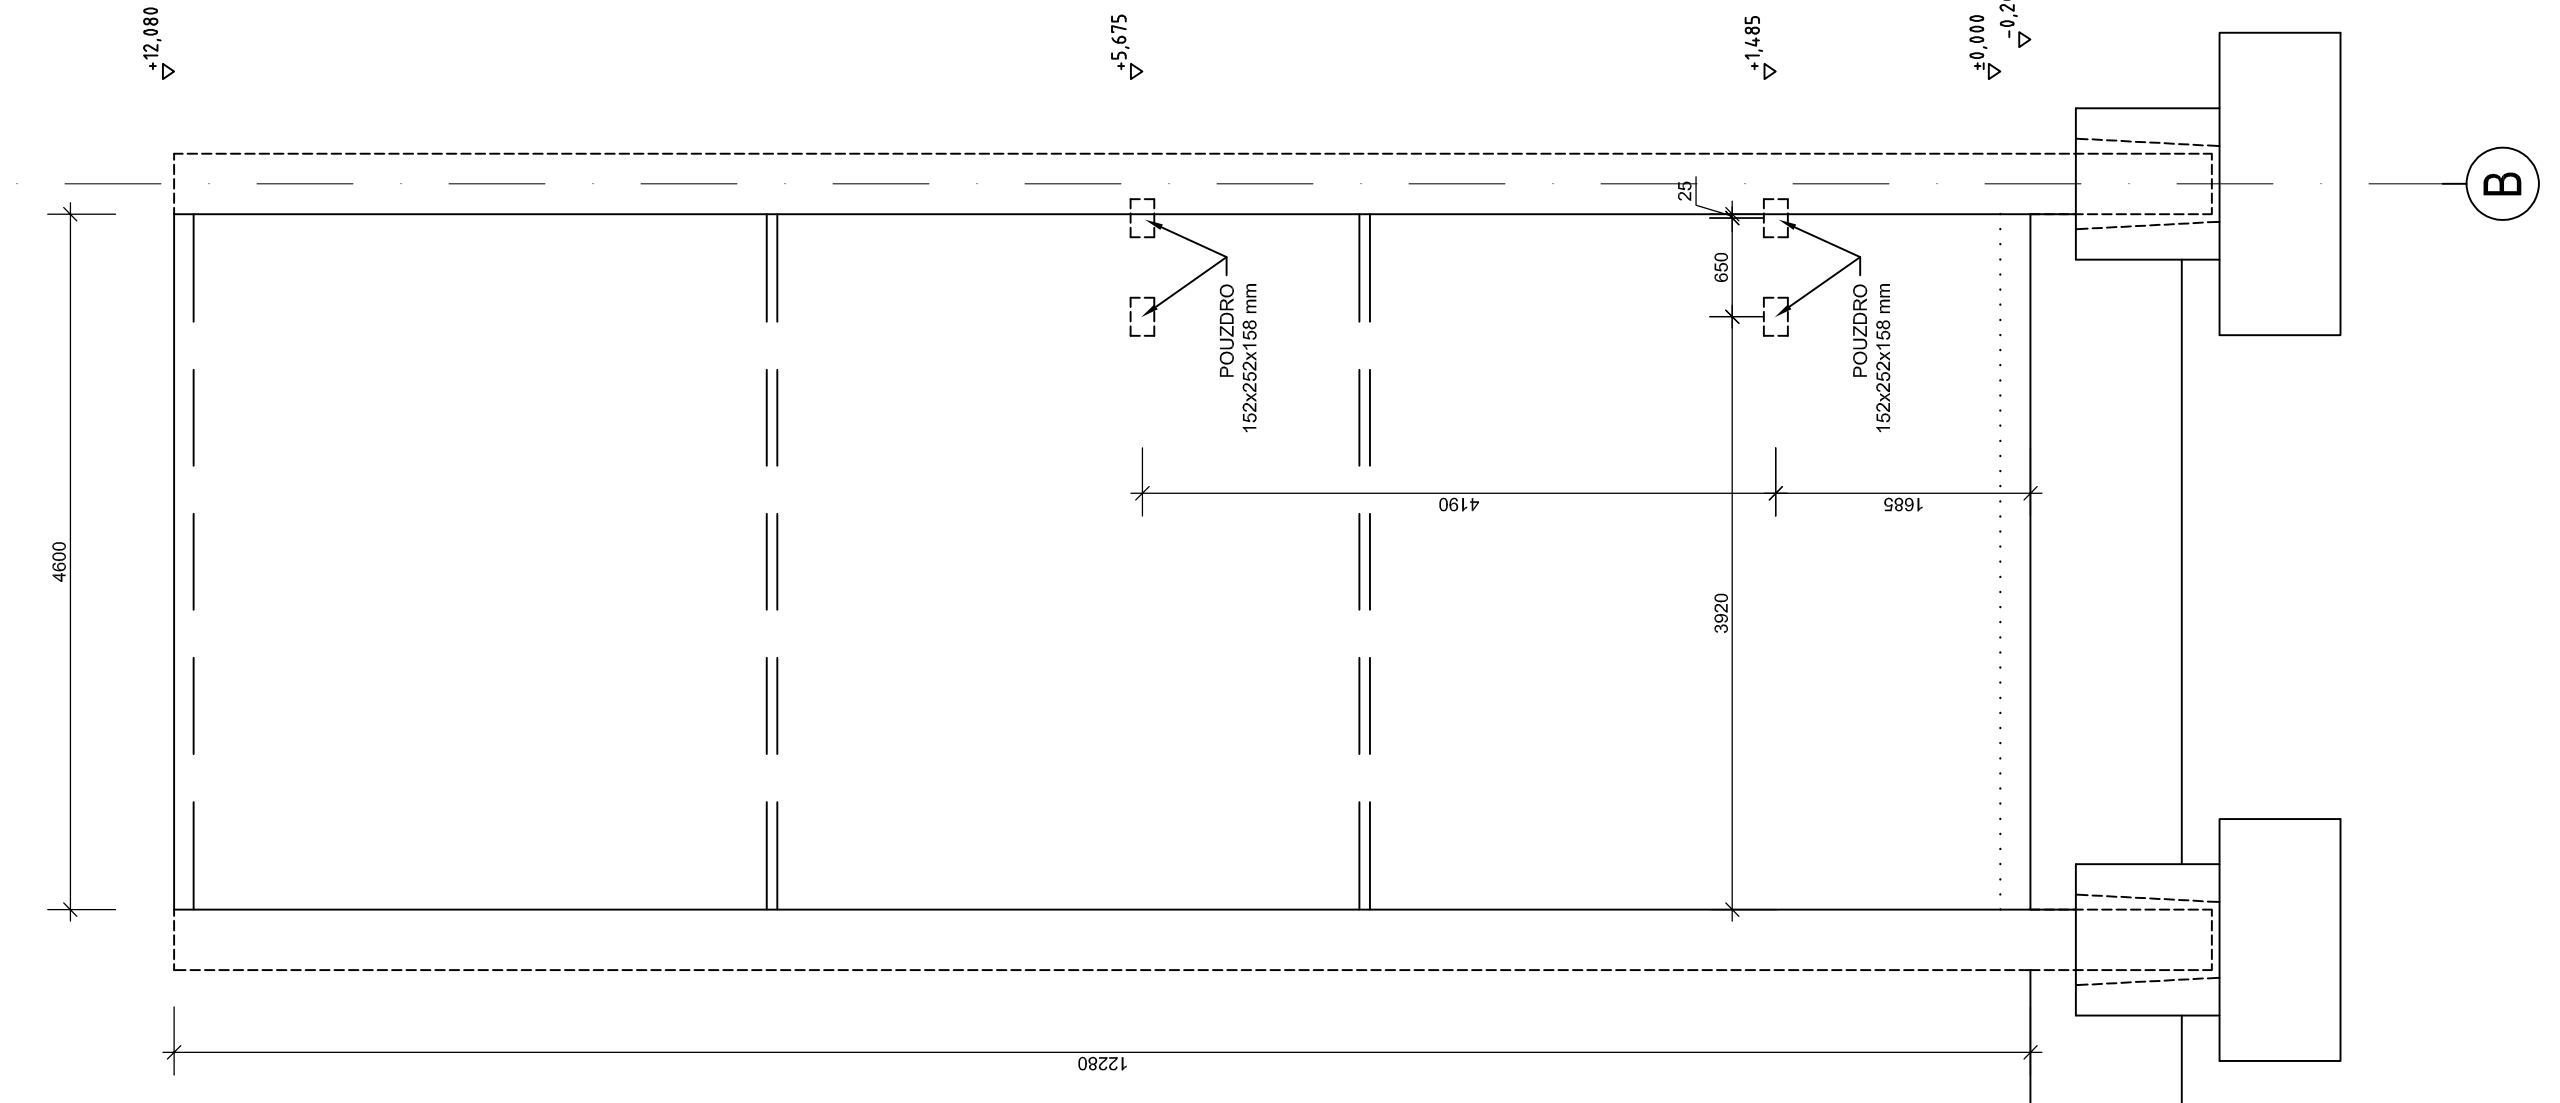


ST10

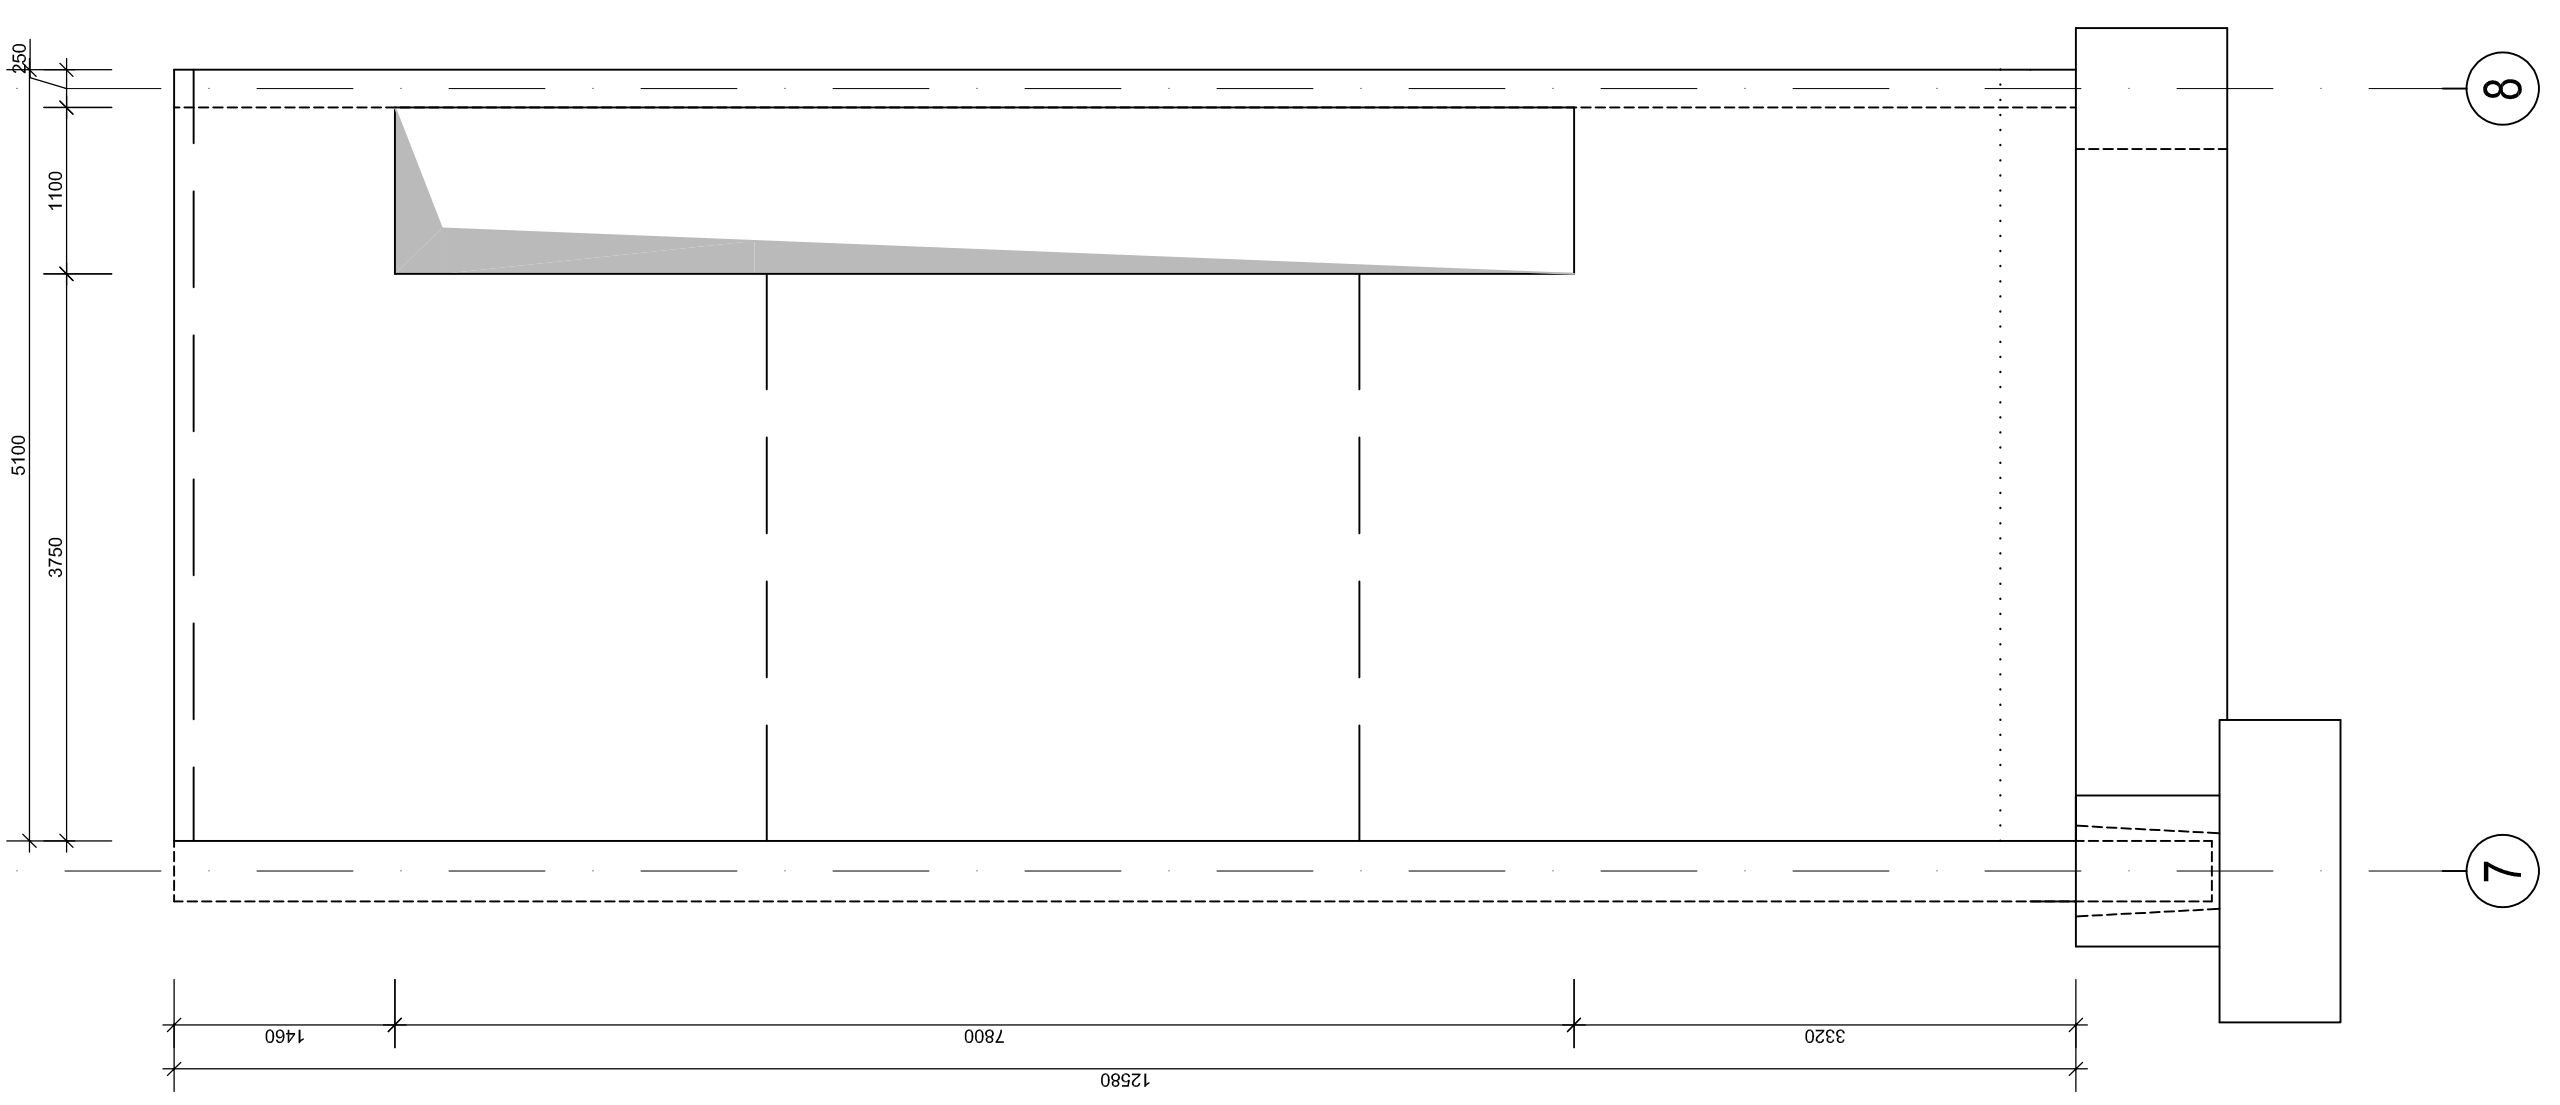


ST11

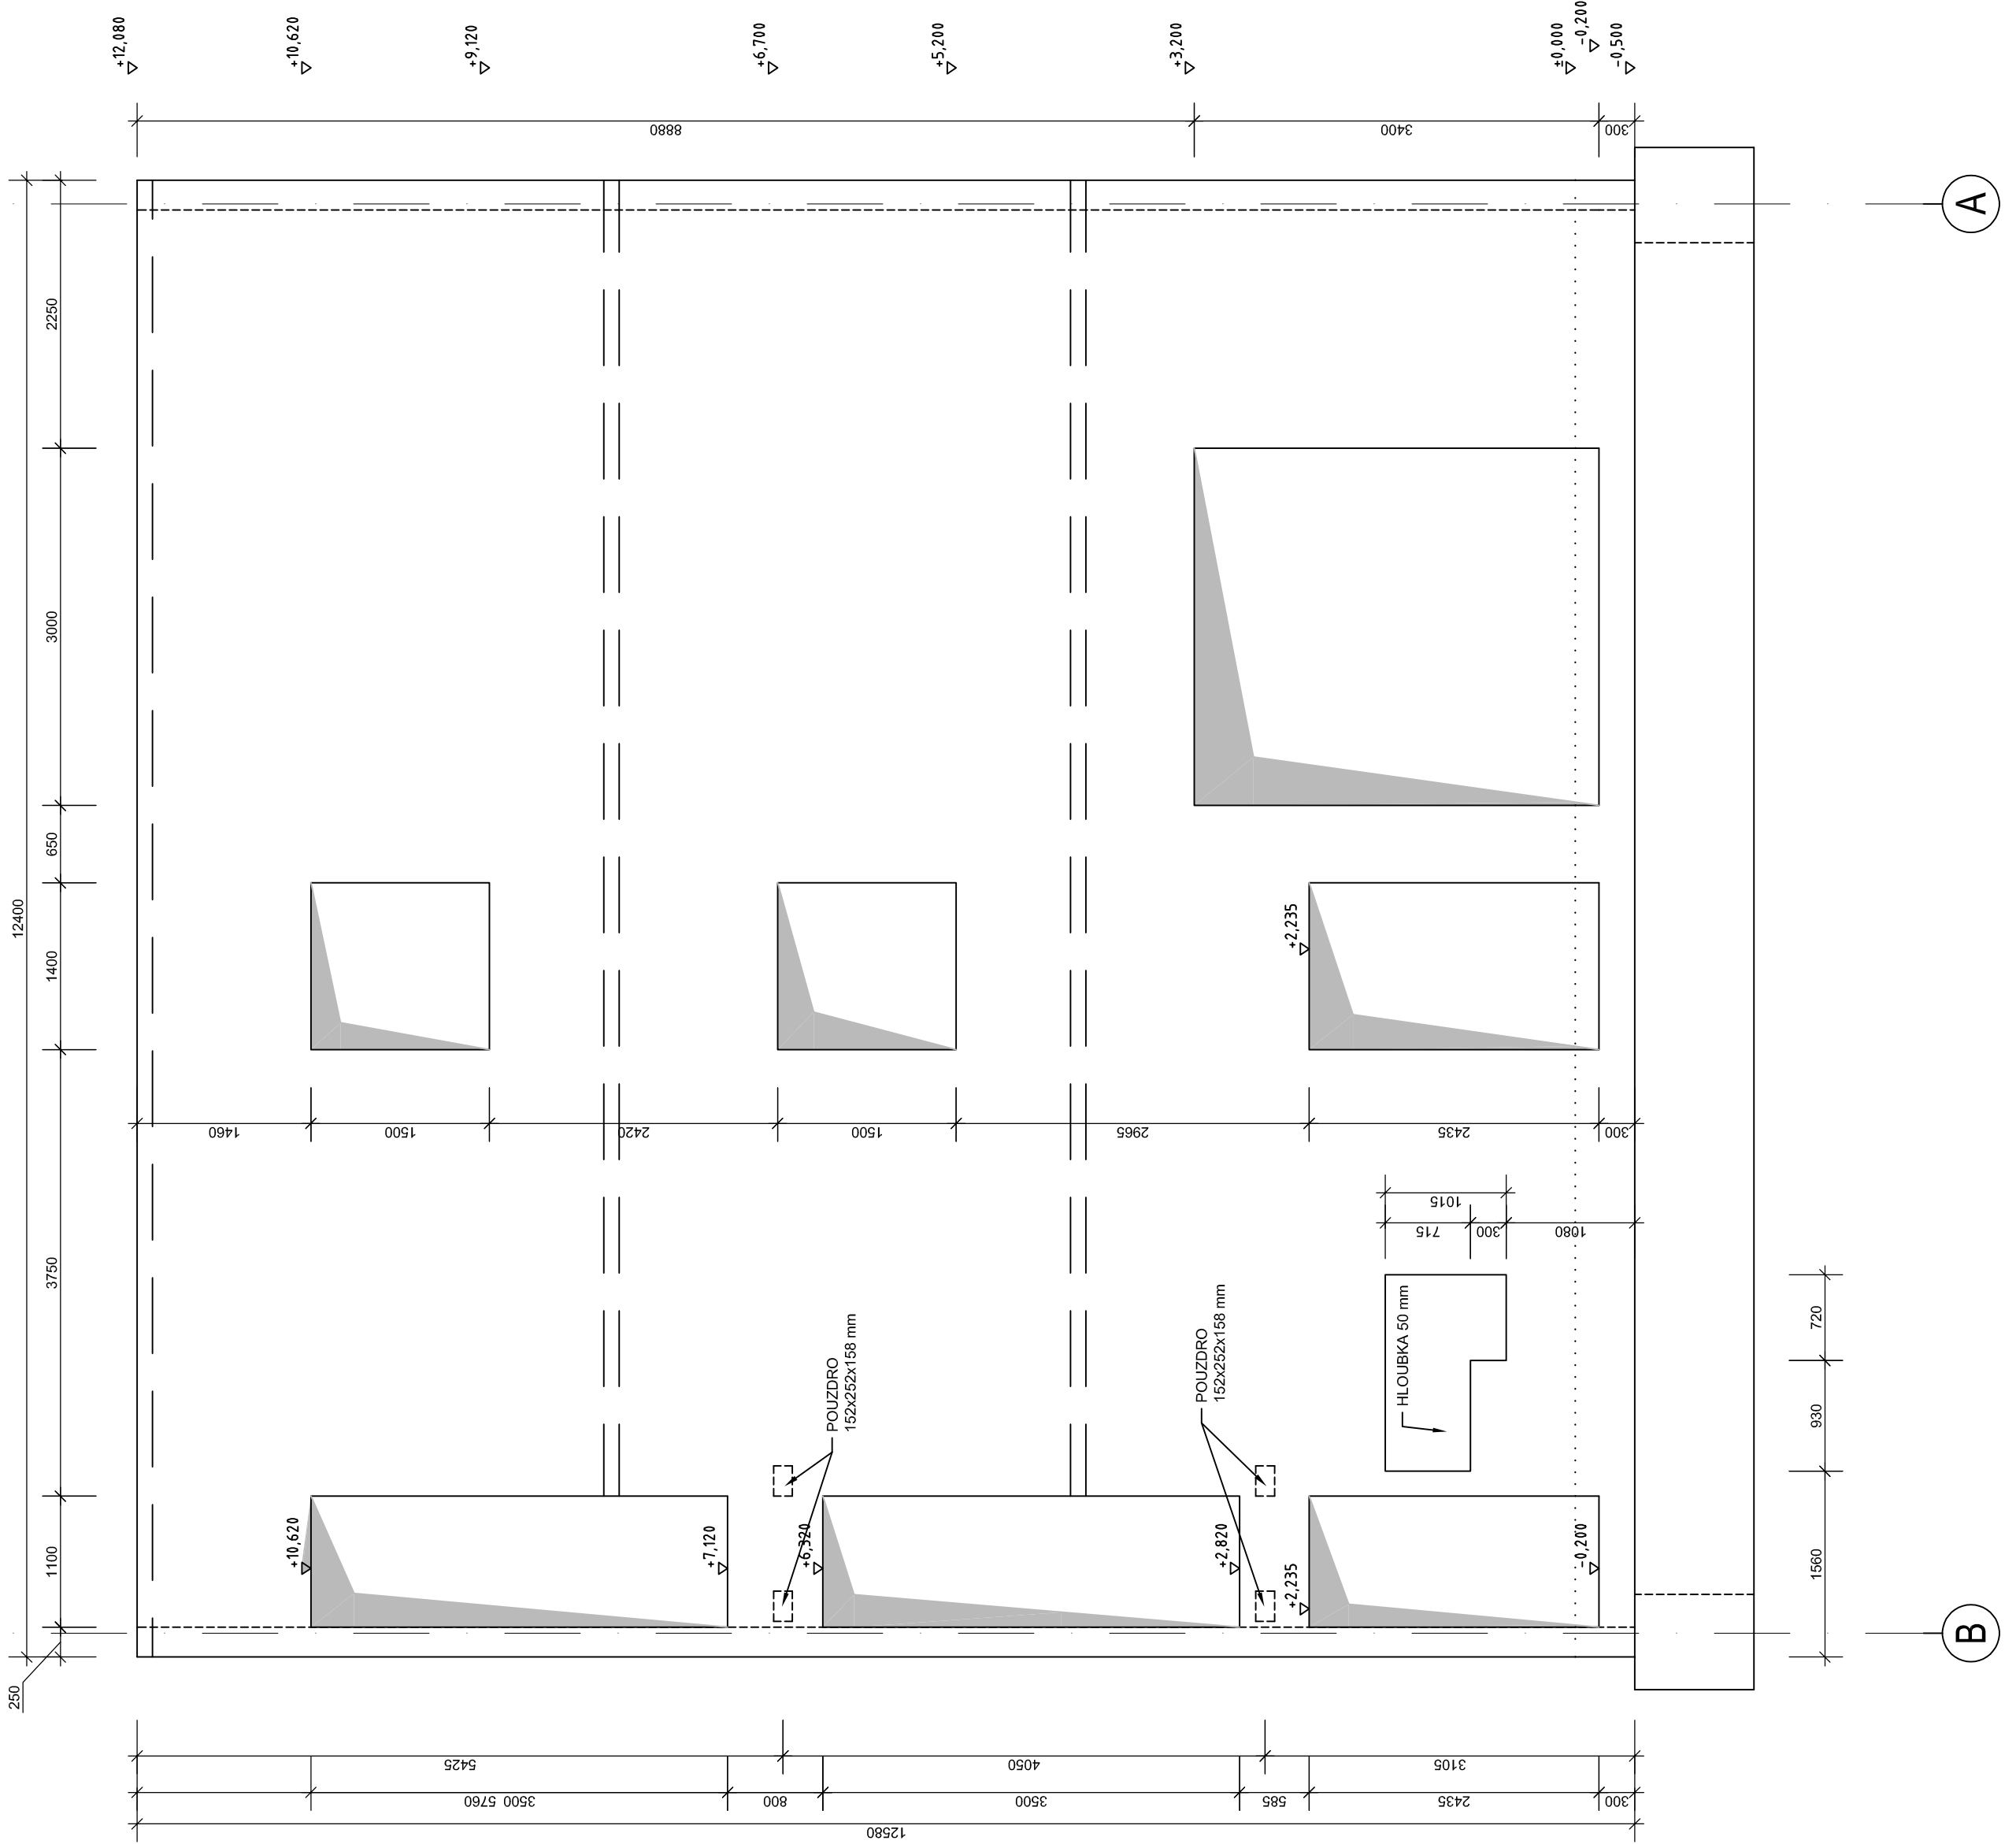


ST12

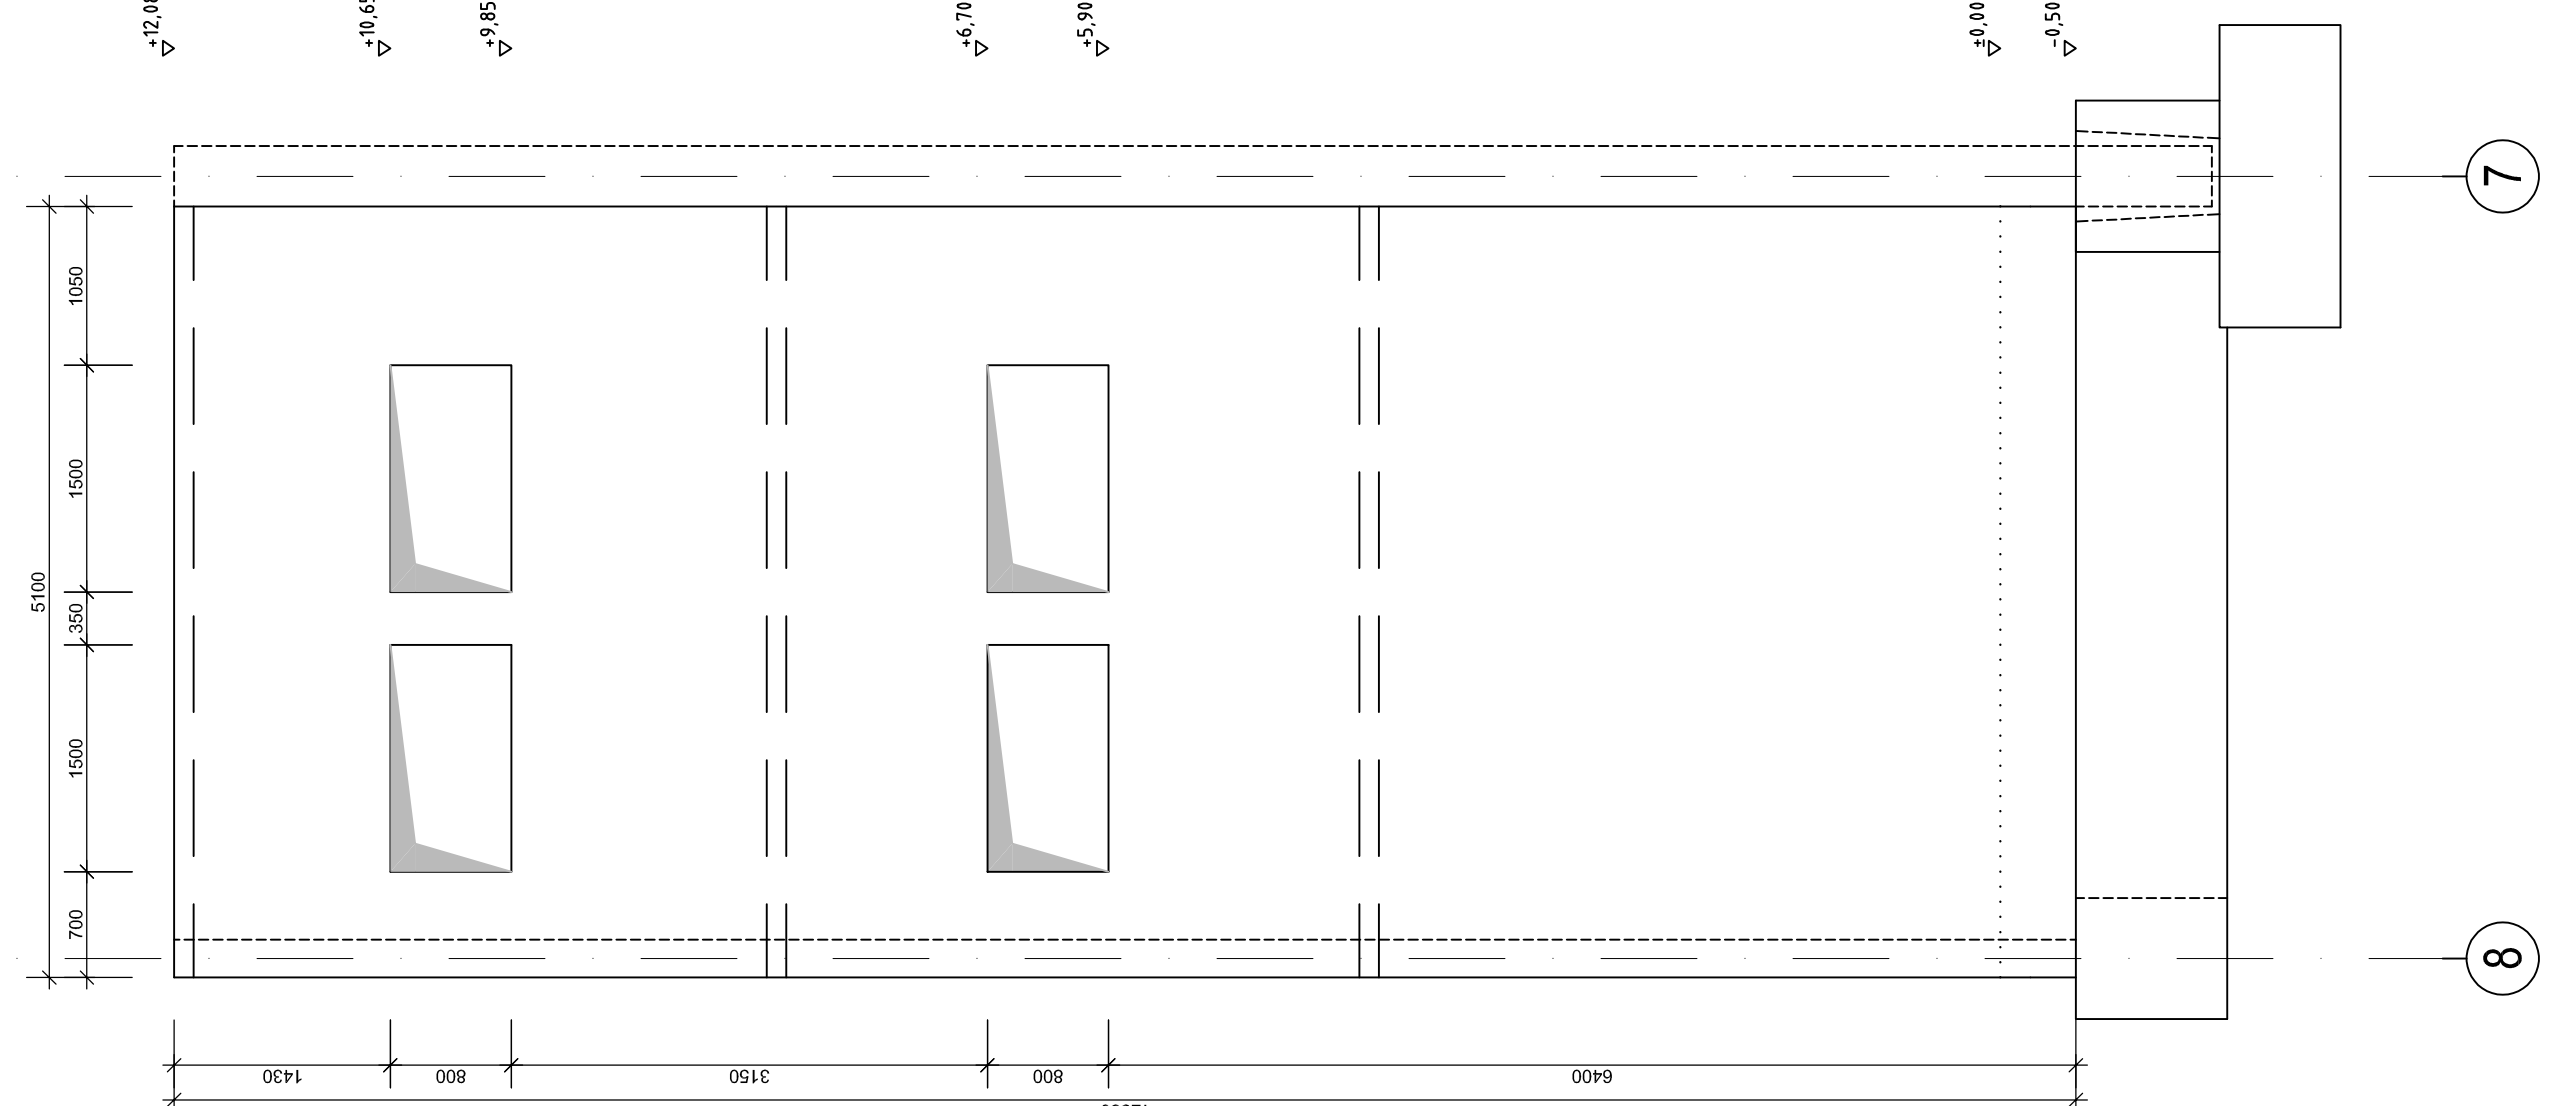


ST13

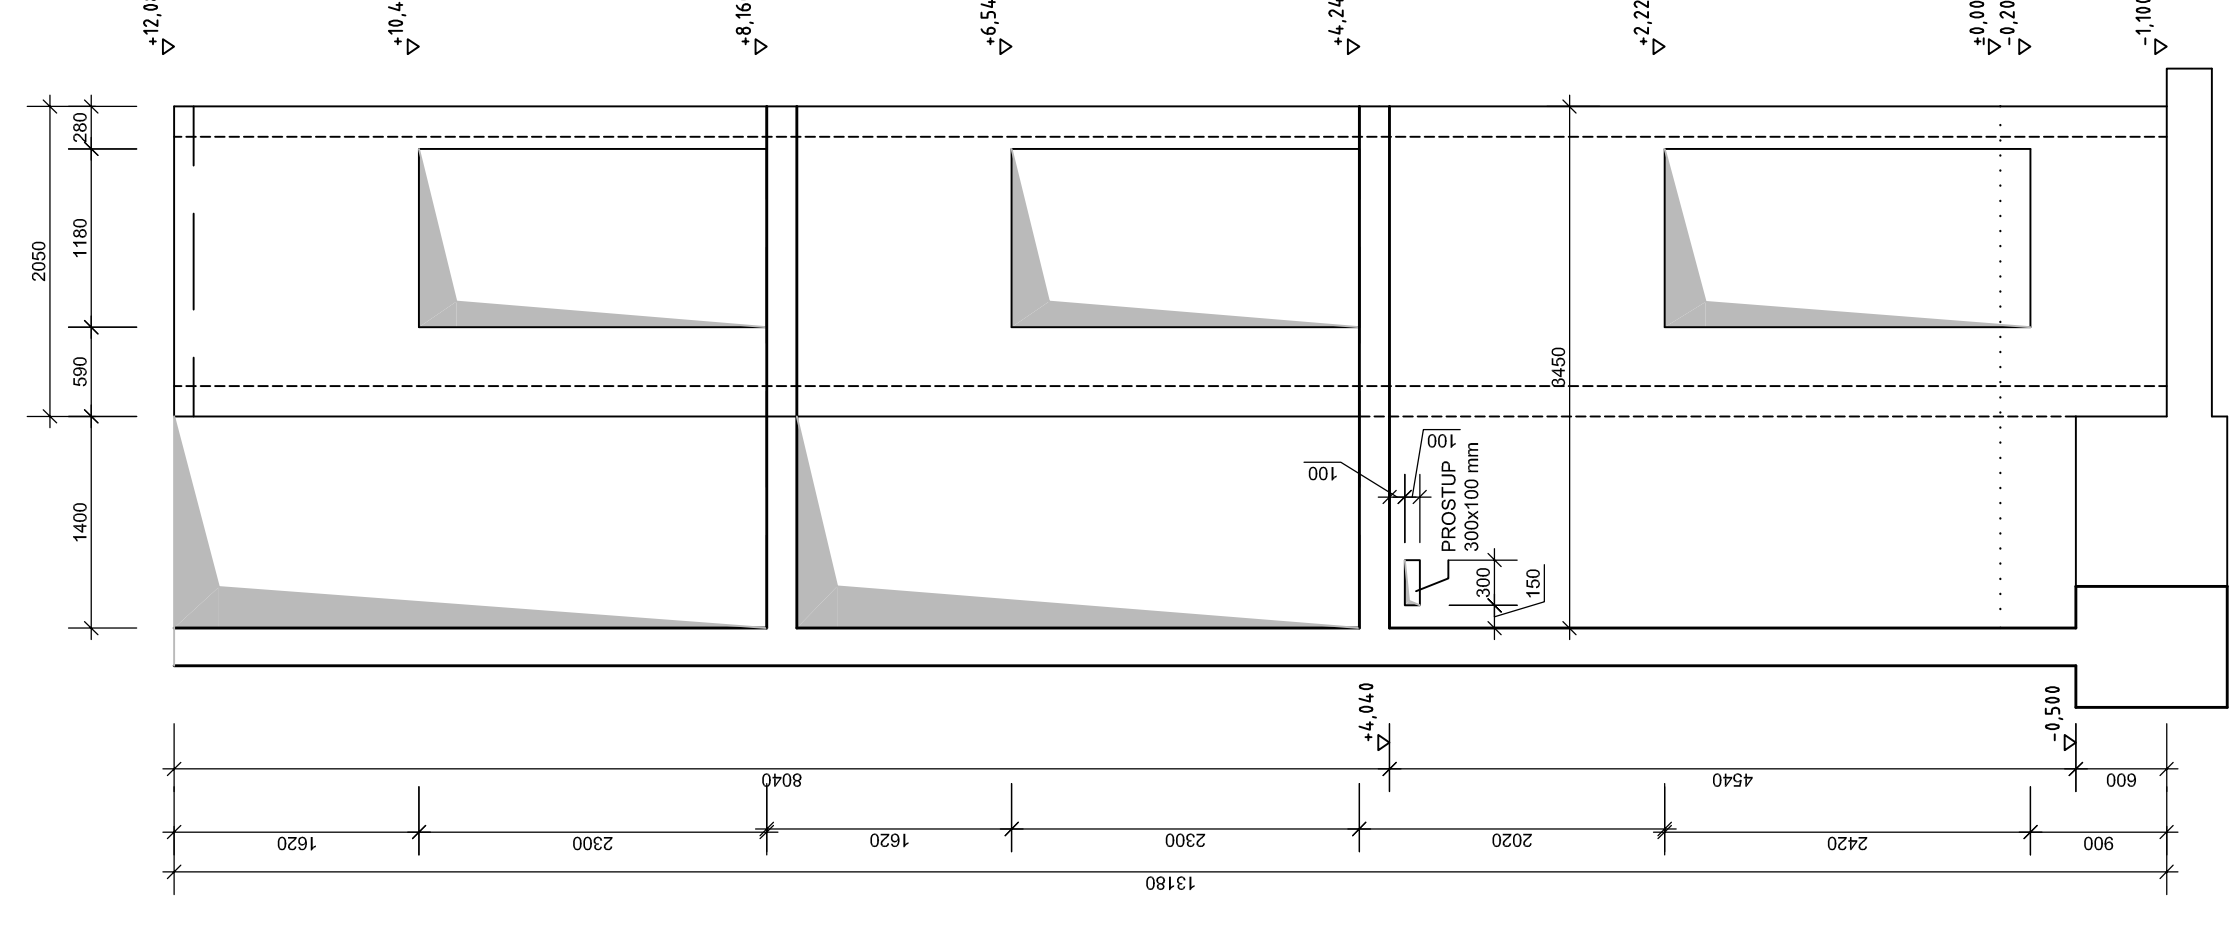

ST14
ST15

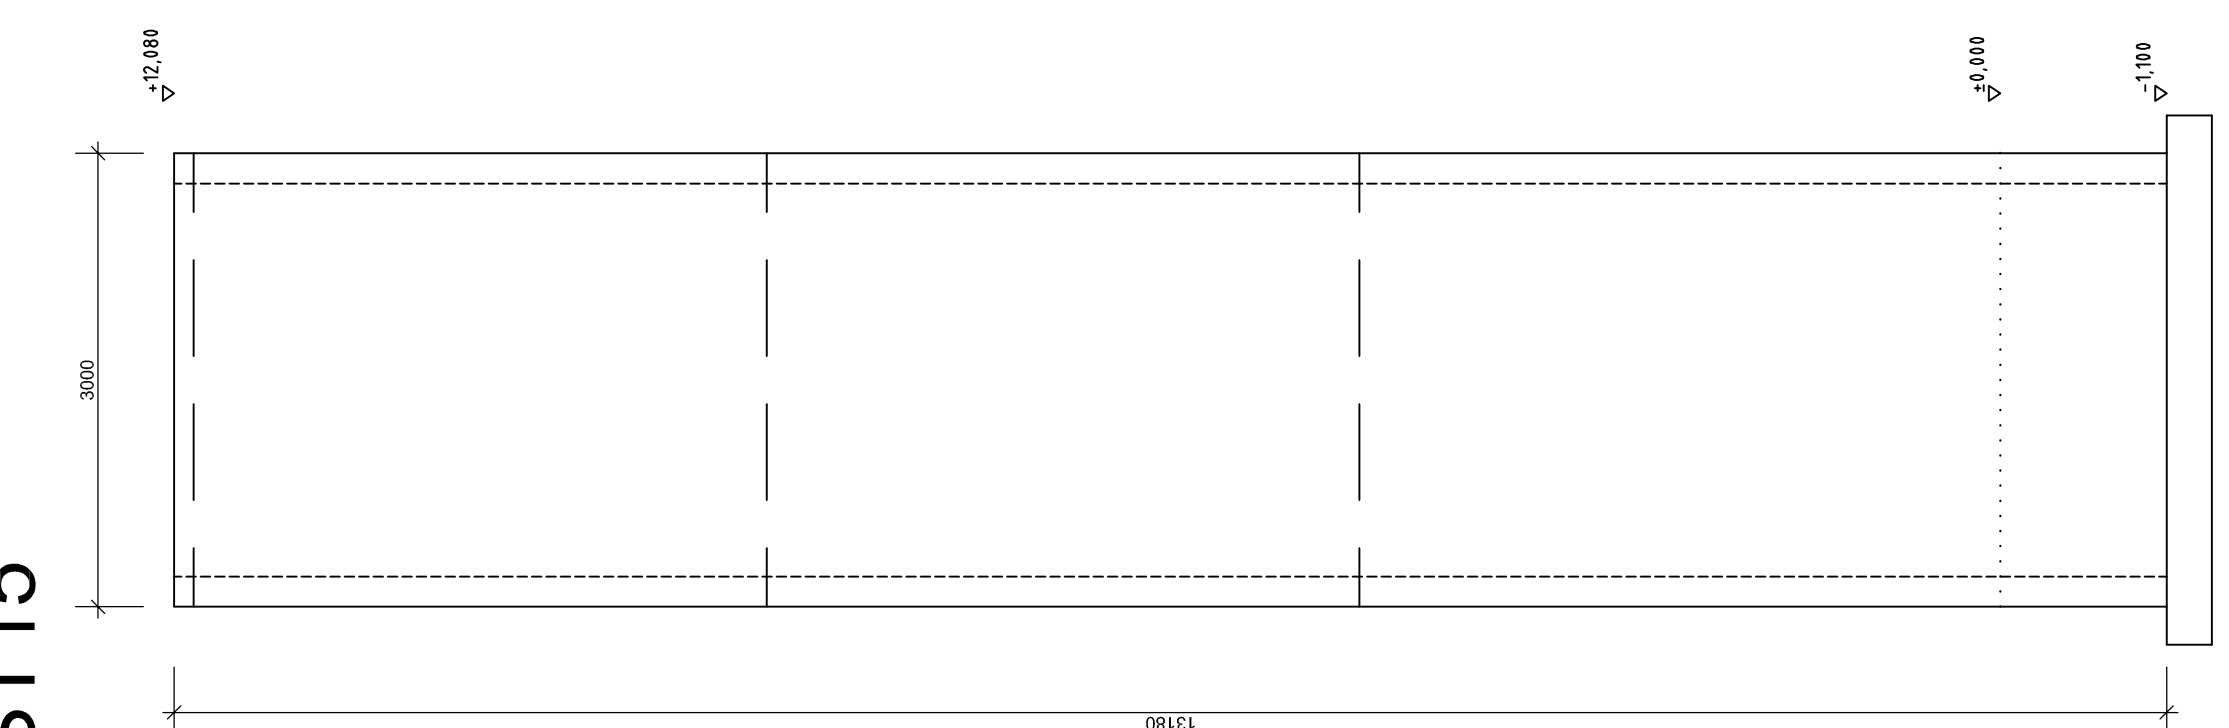

ST16

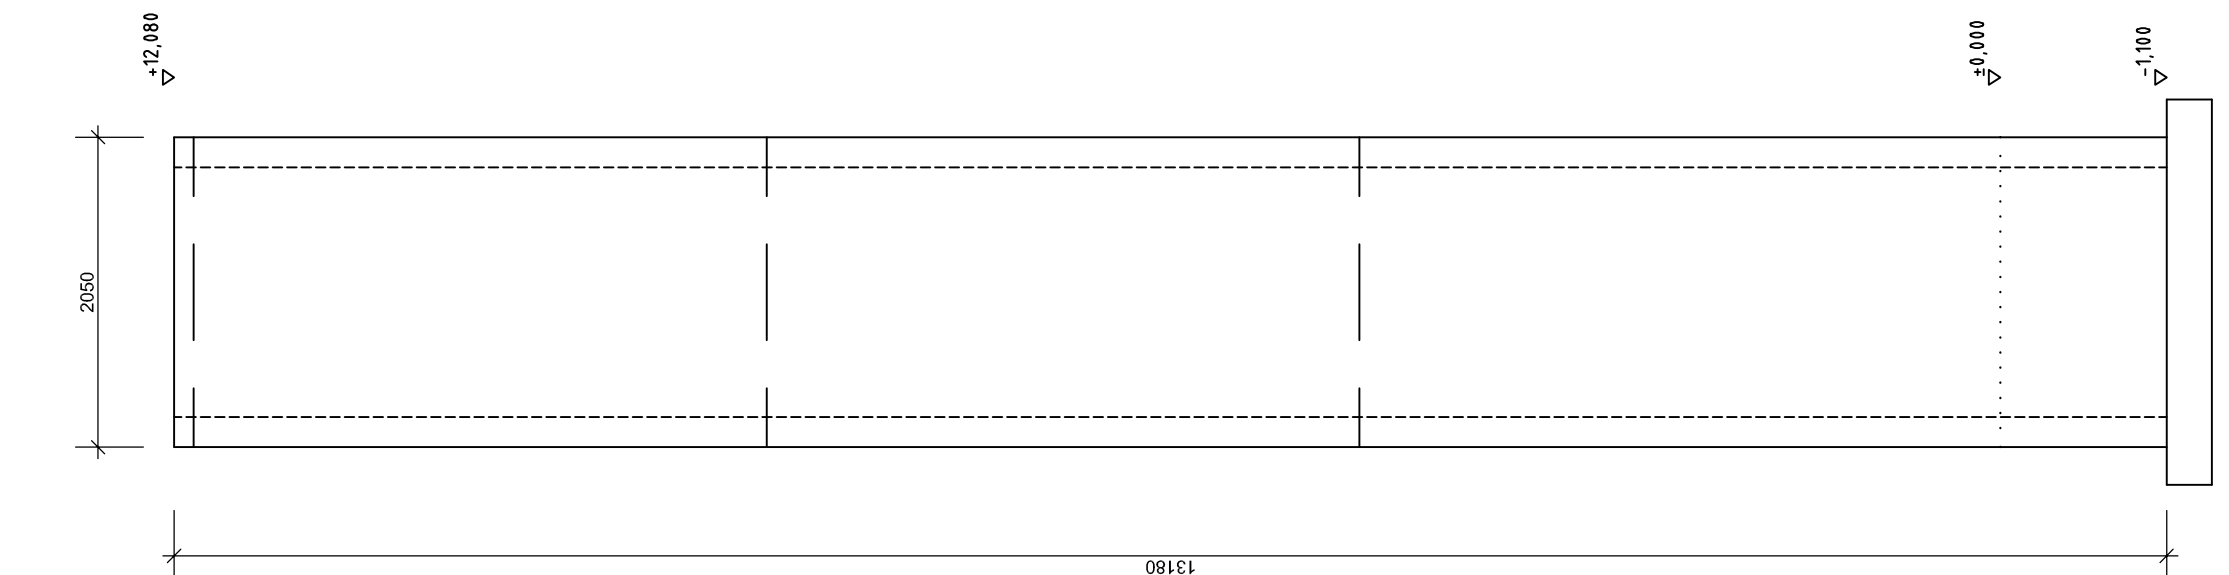

POZNÁMKY
Do pracovních spár instalovat plechové nebo expanzní těsnění.
Uvnitř objektu v zemi s azoty viz situace a tabulky.
Prostup pro drenáž osazen při betónáži.
Výrobu betonu provést dle ČSN EN 206.

ČSN EN 13670 — Provádění betonových konstrukcí
ČSN 73 2480 — Provádění a kontrola montovaných betonových konstrukcí
PŘED PROVÁDĚNÍM OVĚŘIT ROZMĚRY A MNOŽSTVÍ
KOORDINOVAT S OSTATNÍMI ČÁSTMI PROJEKTU
TENTO VÝKRES NENAHAZUJE VÝROBNÍ DOKUMENTACI

NAVROVÁNO DLE: ČSN EN 1990
ČSN EN 1992-1-1
2
PROVÁDĚCÍ TŘÍDA: C30/37-XC1-Dmax16-S3
KONSTRUKČNÍ BETON:

±0,00 = +357,30 m n.m. (Bpv)

RAVAL projekt v.o.s.
HOŠKOVA 16, 326 00 PLZEŇ
IČ: 4919852
E-MAIL: raval@raval.cz TEL: 37746444, 37746514

ODPOVĚDNÝ PROJEKTANT: Ing. Stanislav Rával		VYPRACOVAL Ing. Martina Remišová	
OBJEC: Praha		OBJEC: Praha	
INVESTOR: Vědeckotechnický park Praha, s.r.o., Těchova 3, 301 00 Praha		ARCHITEKT: —————	
STAVBA:		FORMÁT: A4	
VÝSTAVBA POLOPROVOZNIHO OBJEKTU H2		DATUM: 01/18	
ČÍSLO: 150		STUPĚŇ: DPS	
ČÁST: D.1.2		ČÍSLO: 84/17	
VÝKRES TVARU STĚN - SEVERNÍ ČÁST OBJEKTU		MĚŘÍTKO: 1:50	
ČÍSLO: 10		ČÁST: D.1.2	