



ST09

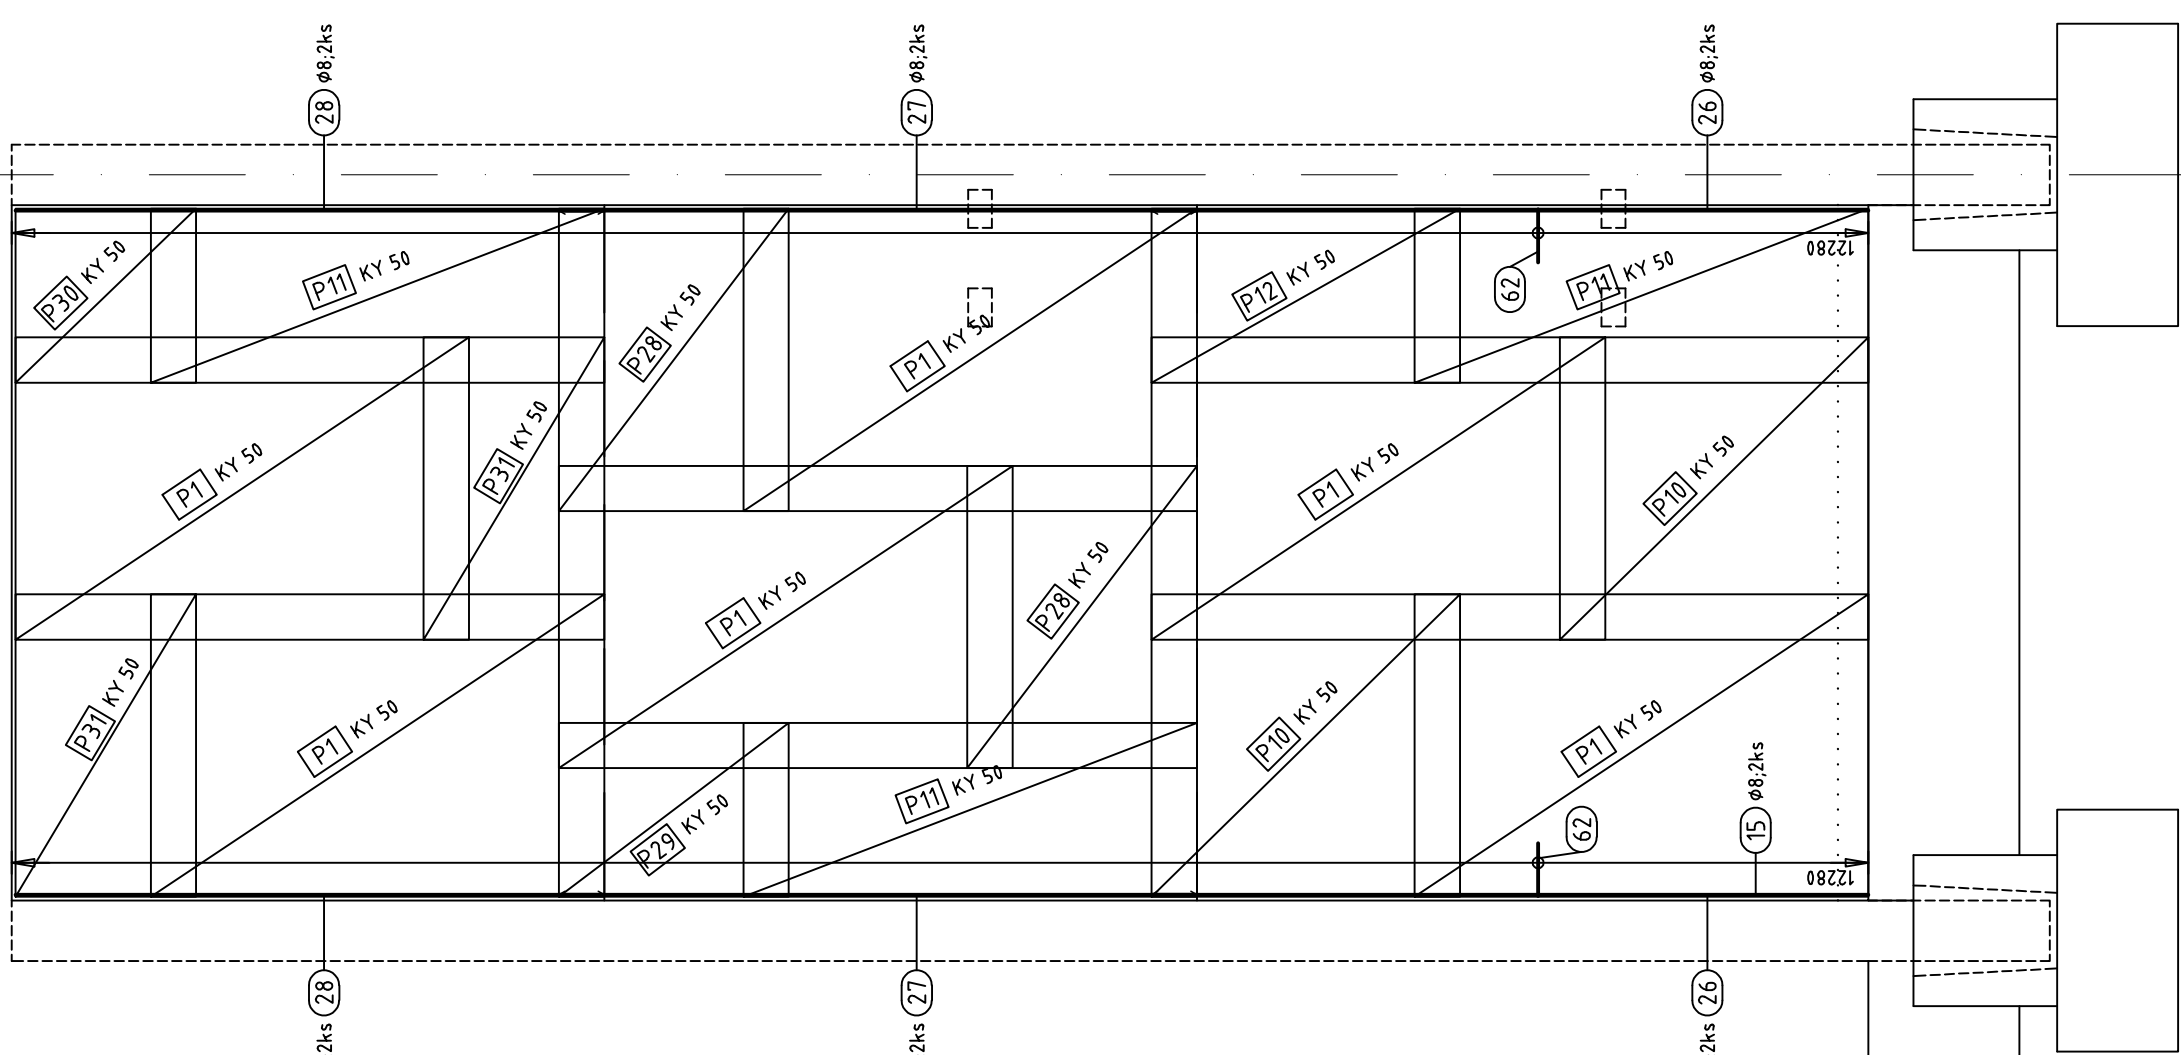


B

ST10

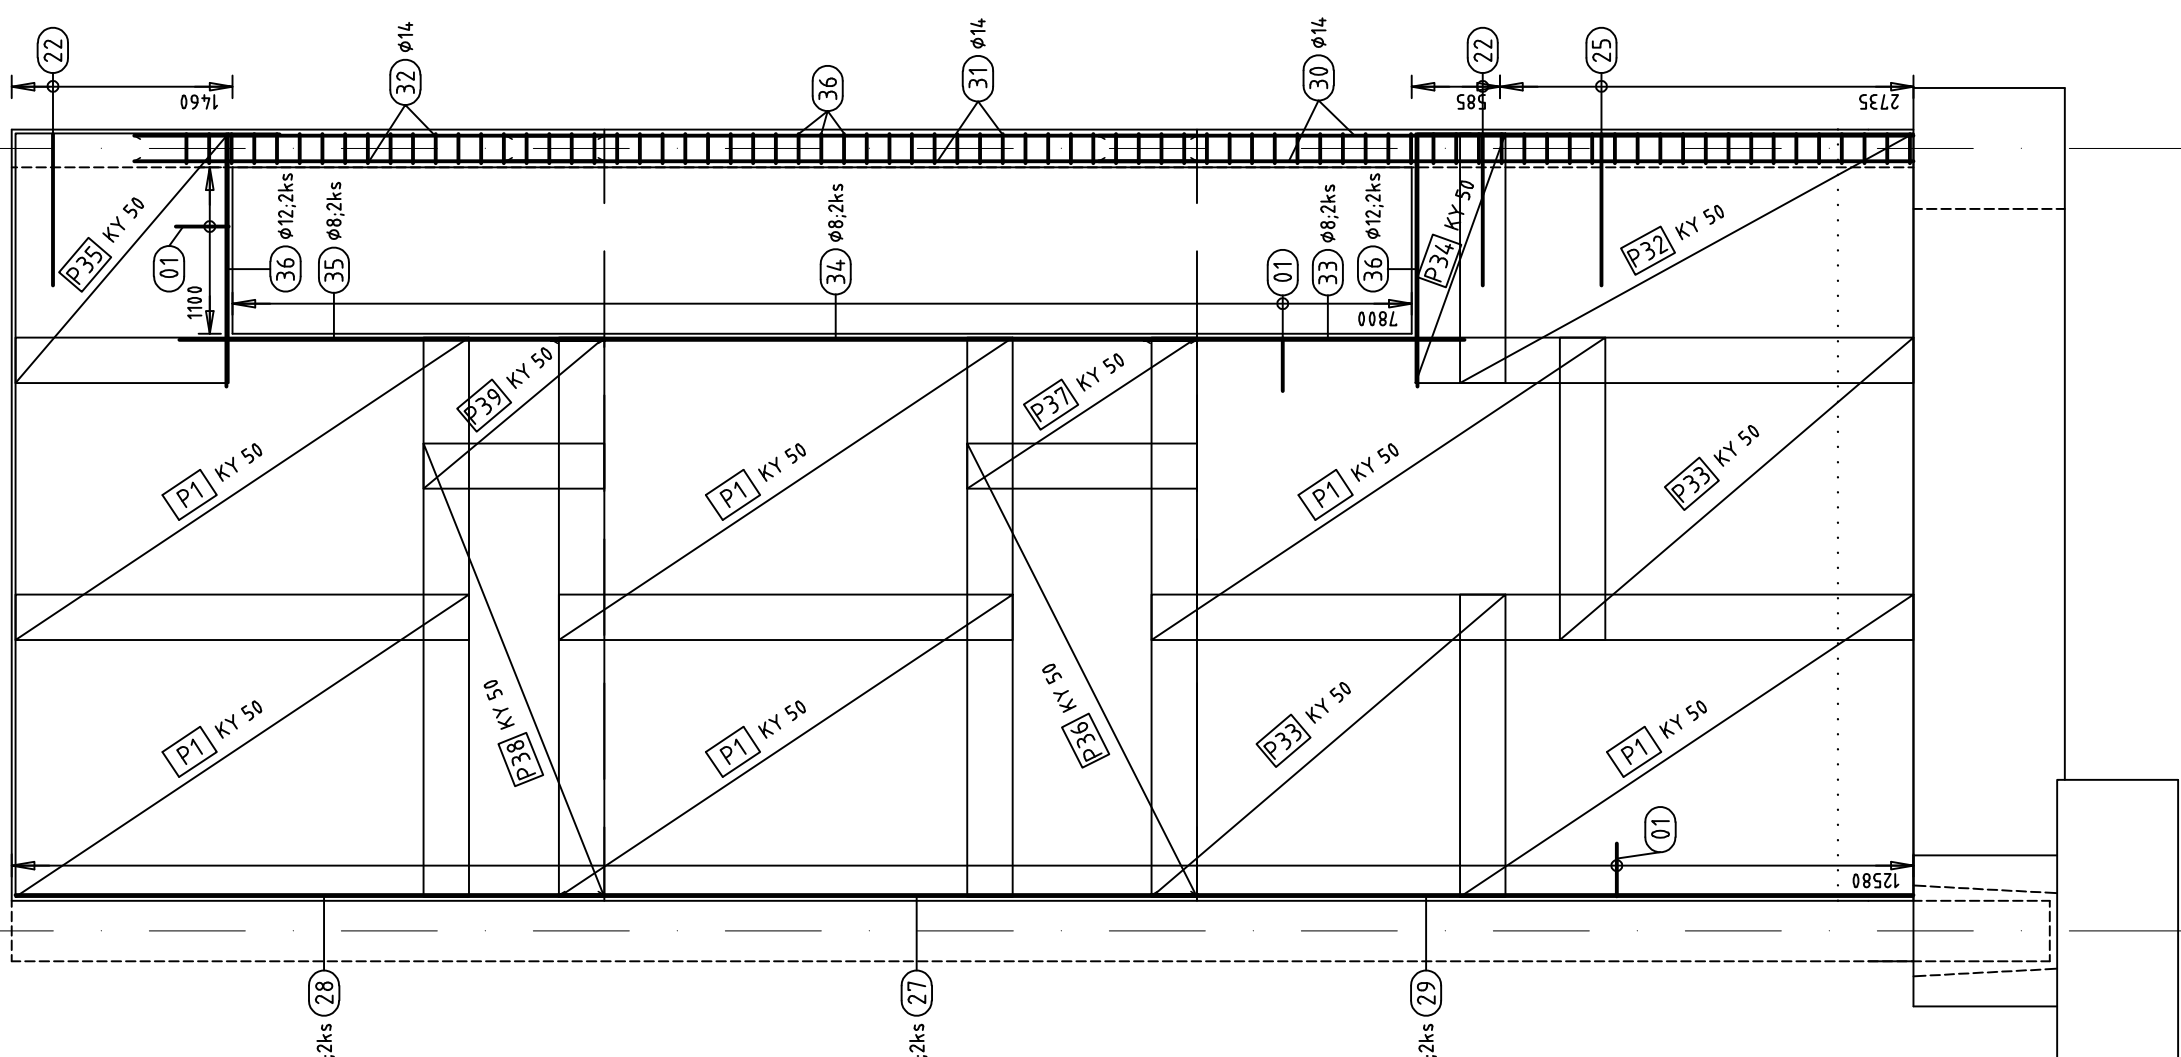

7


ST11

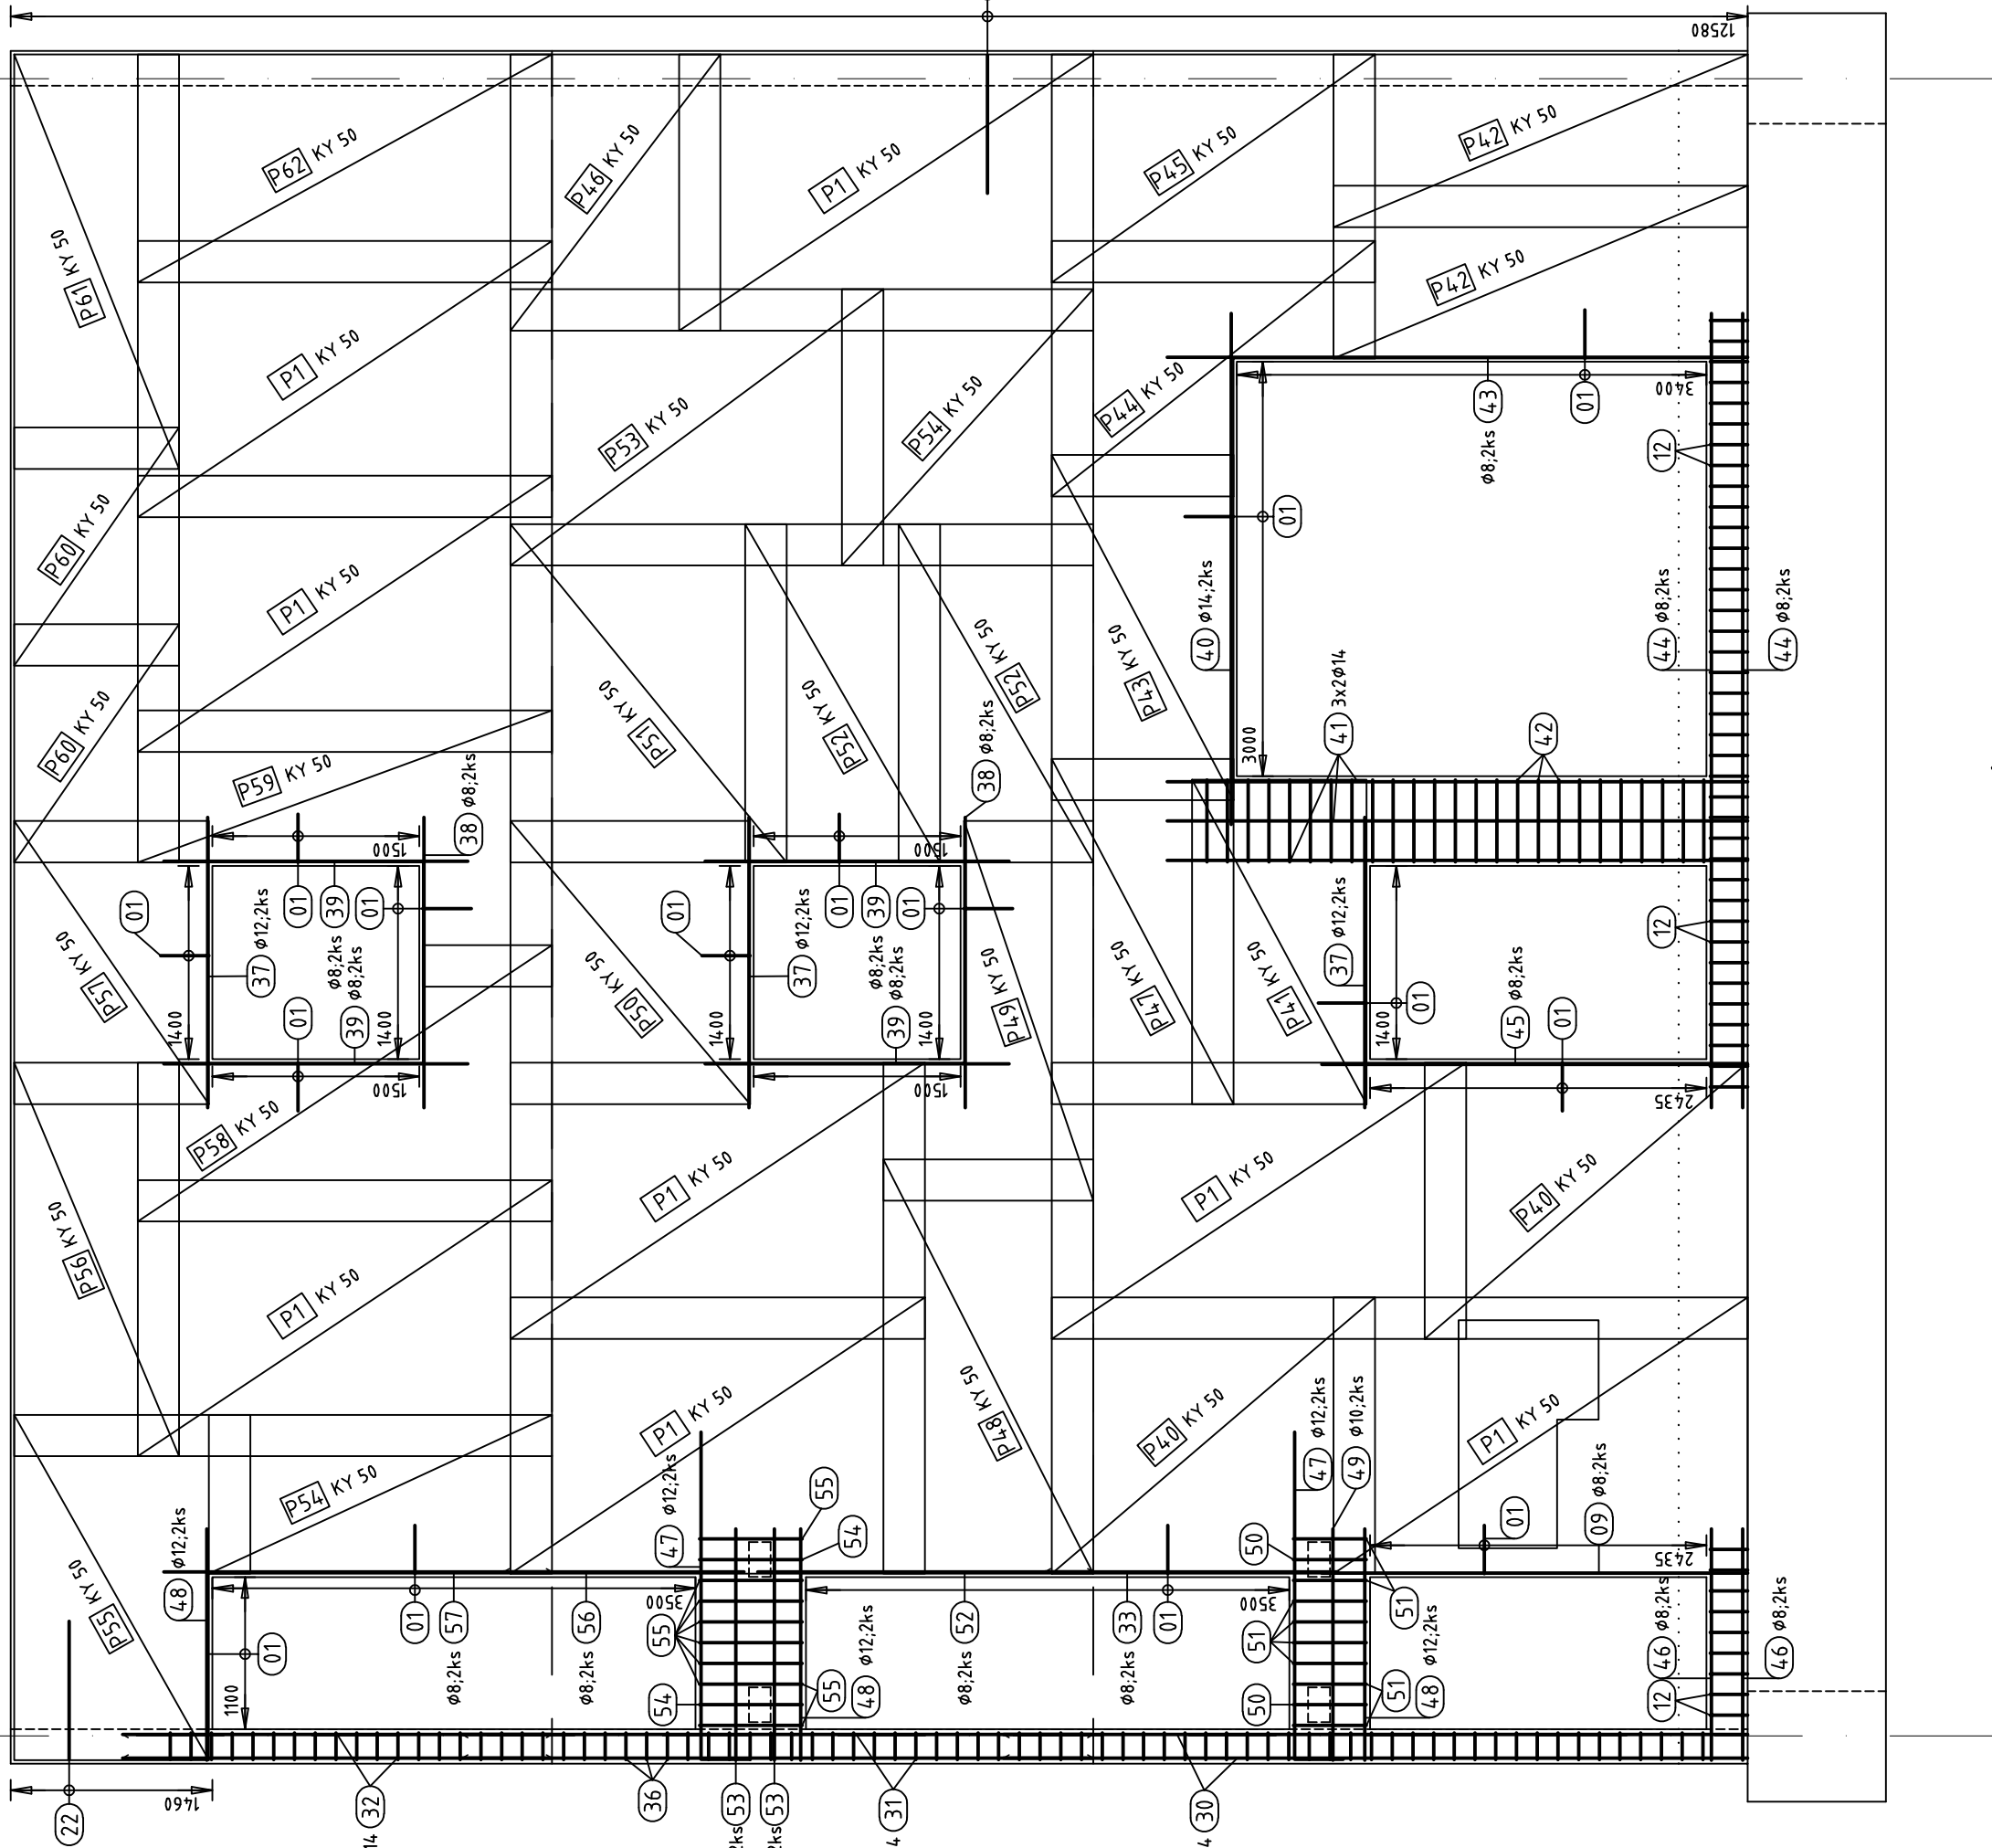

B

8


ST12

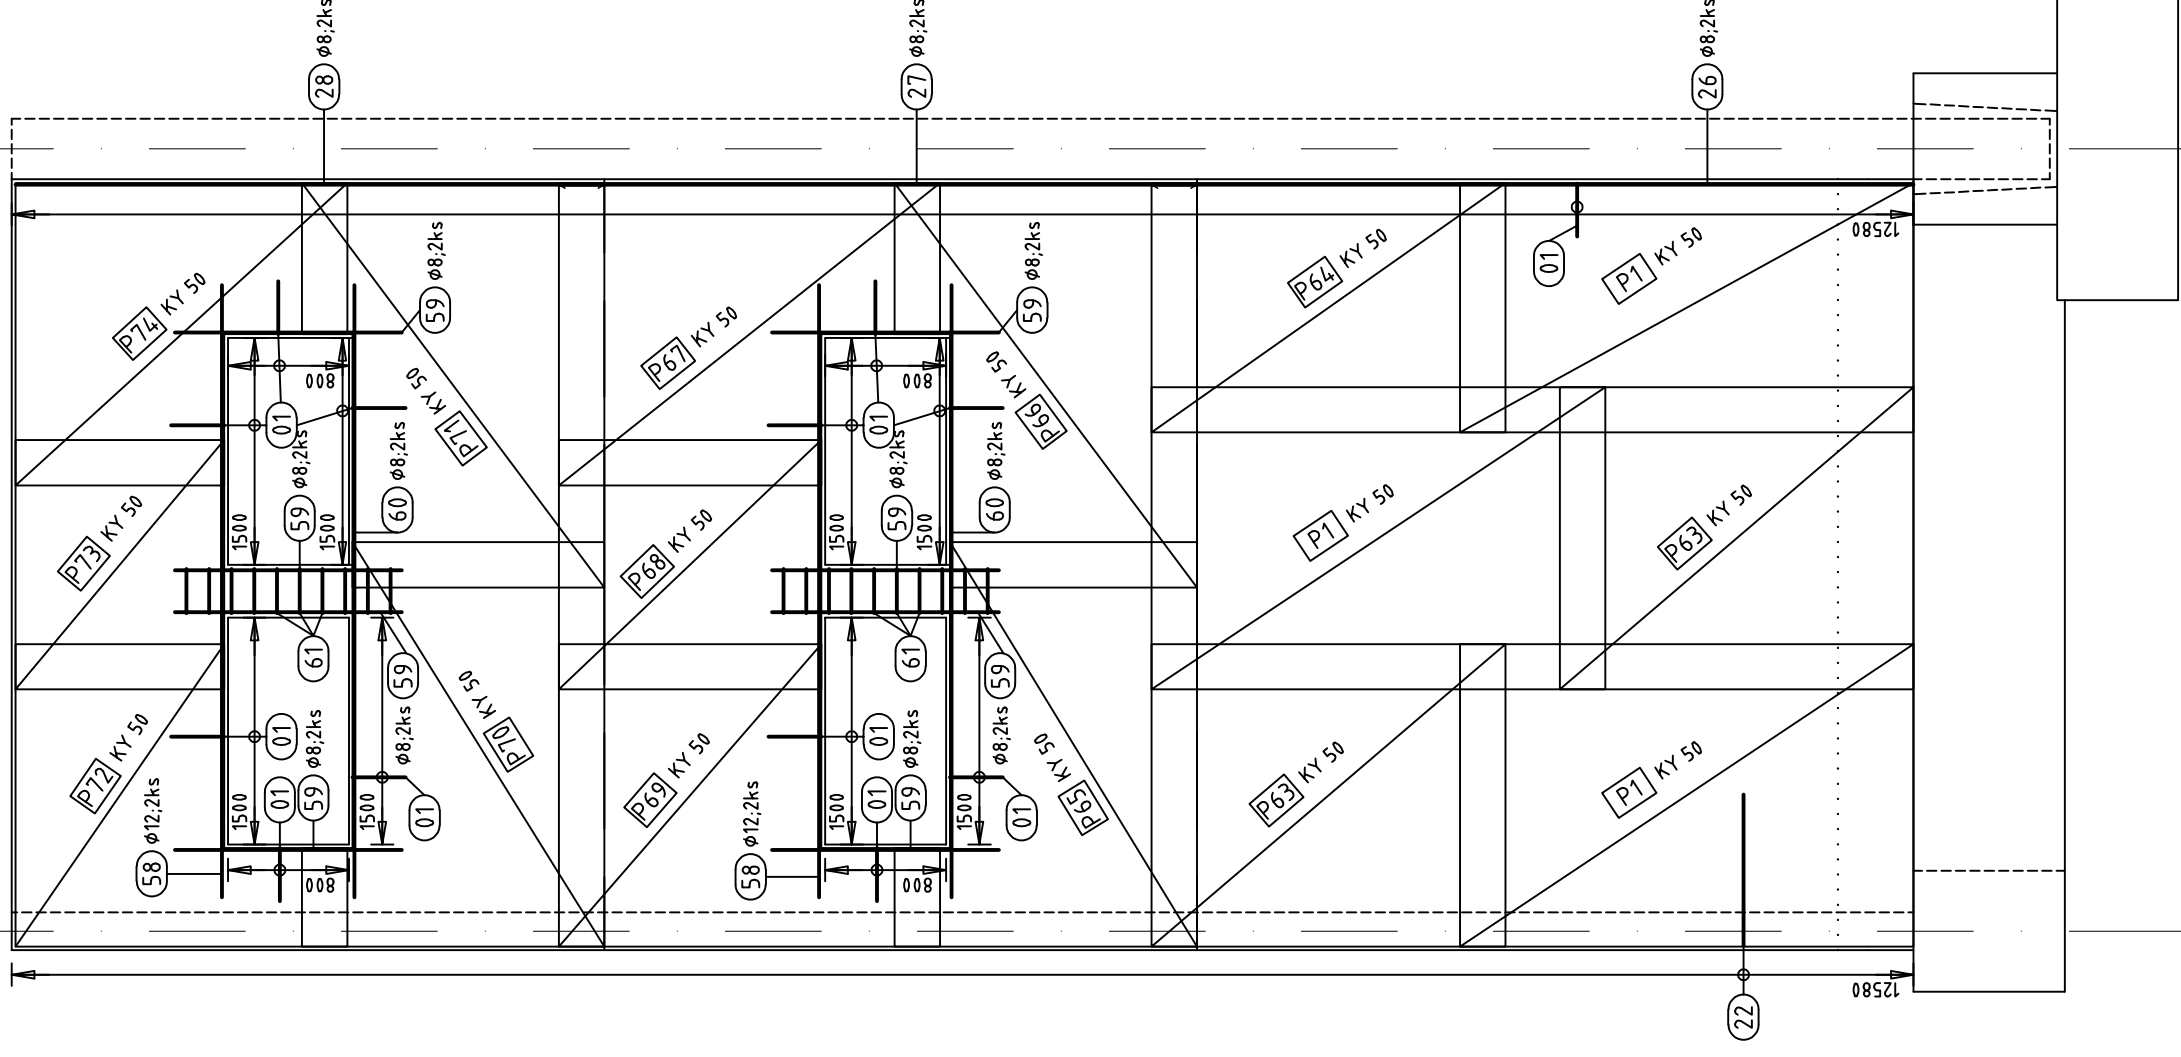


8

7


ST13

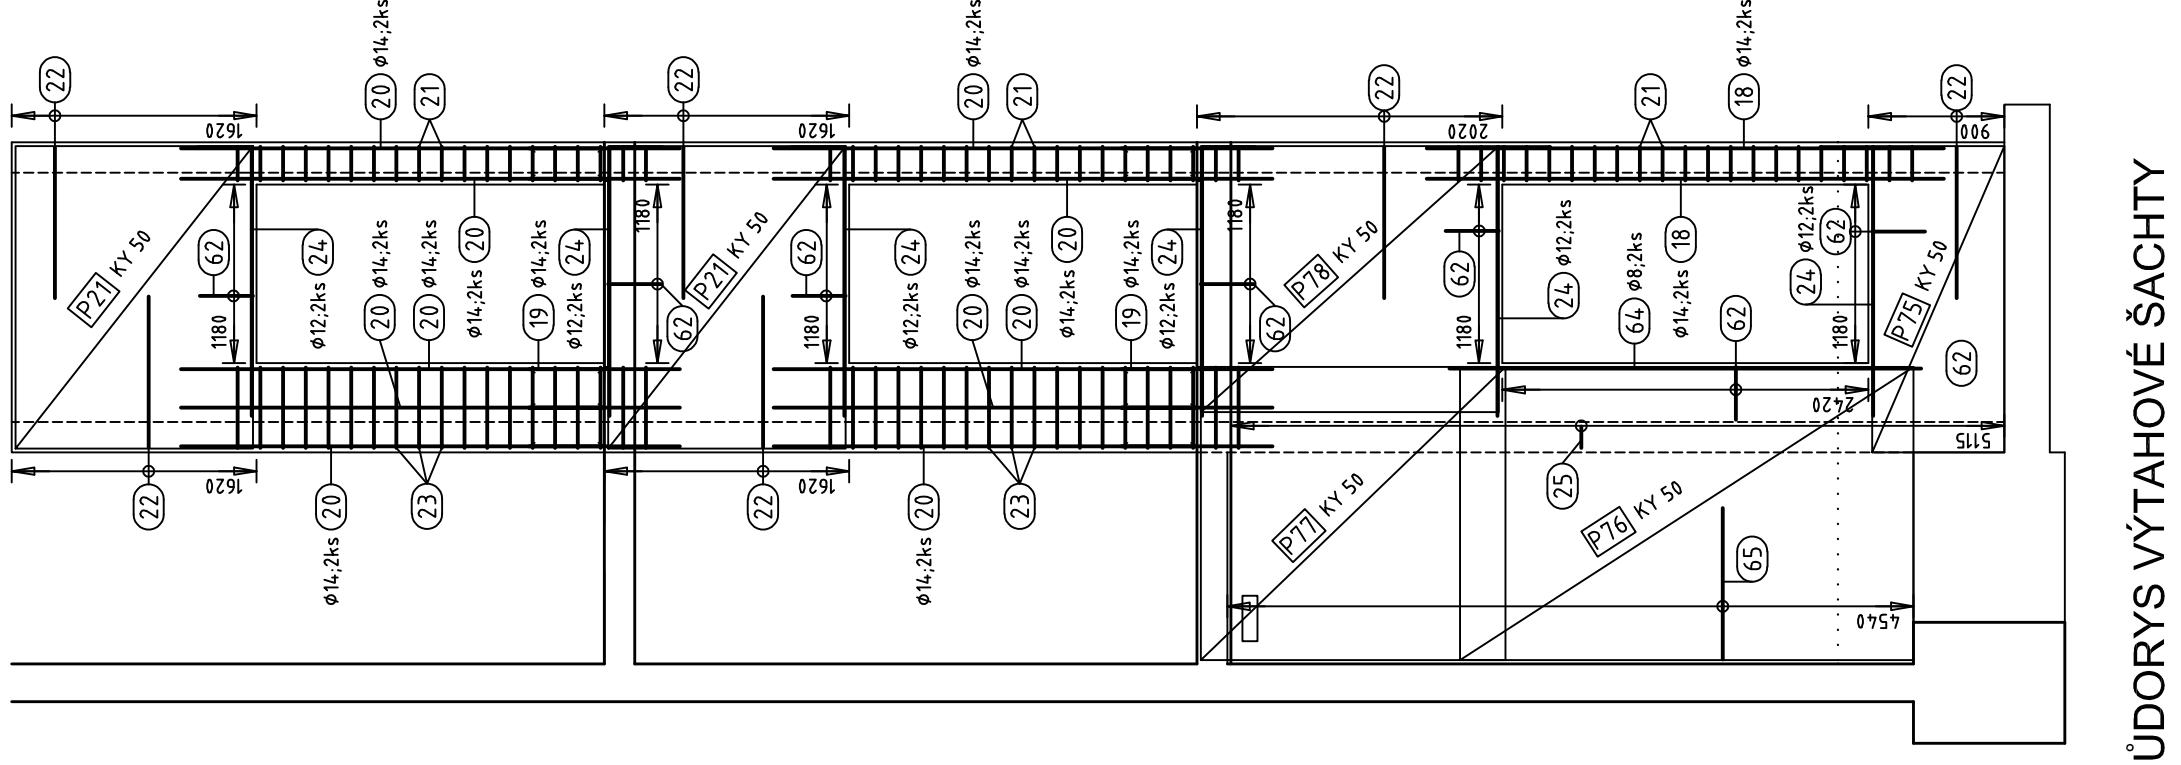


ST14

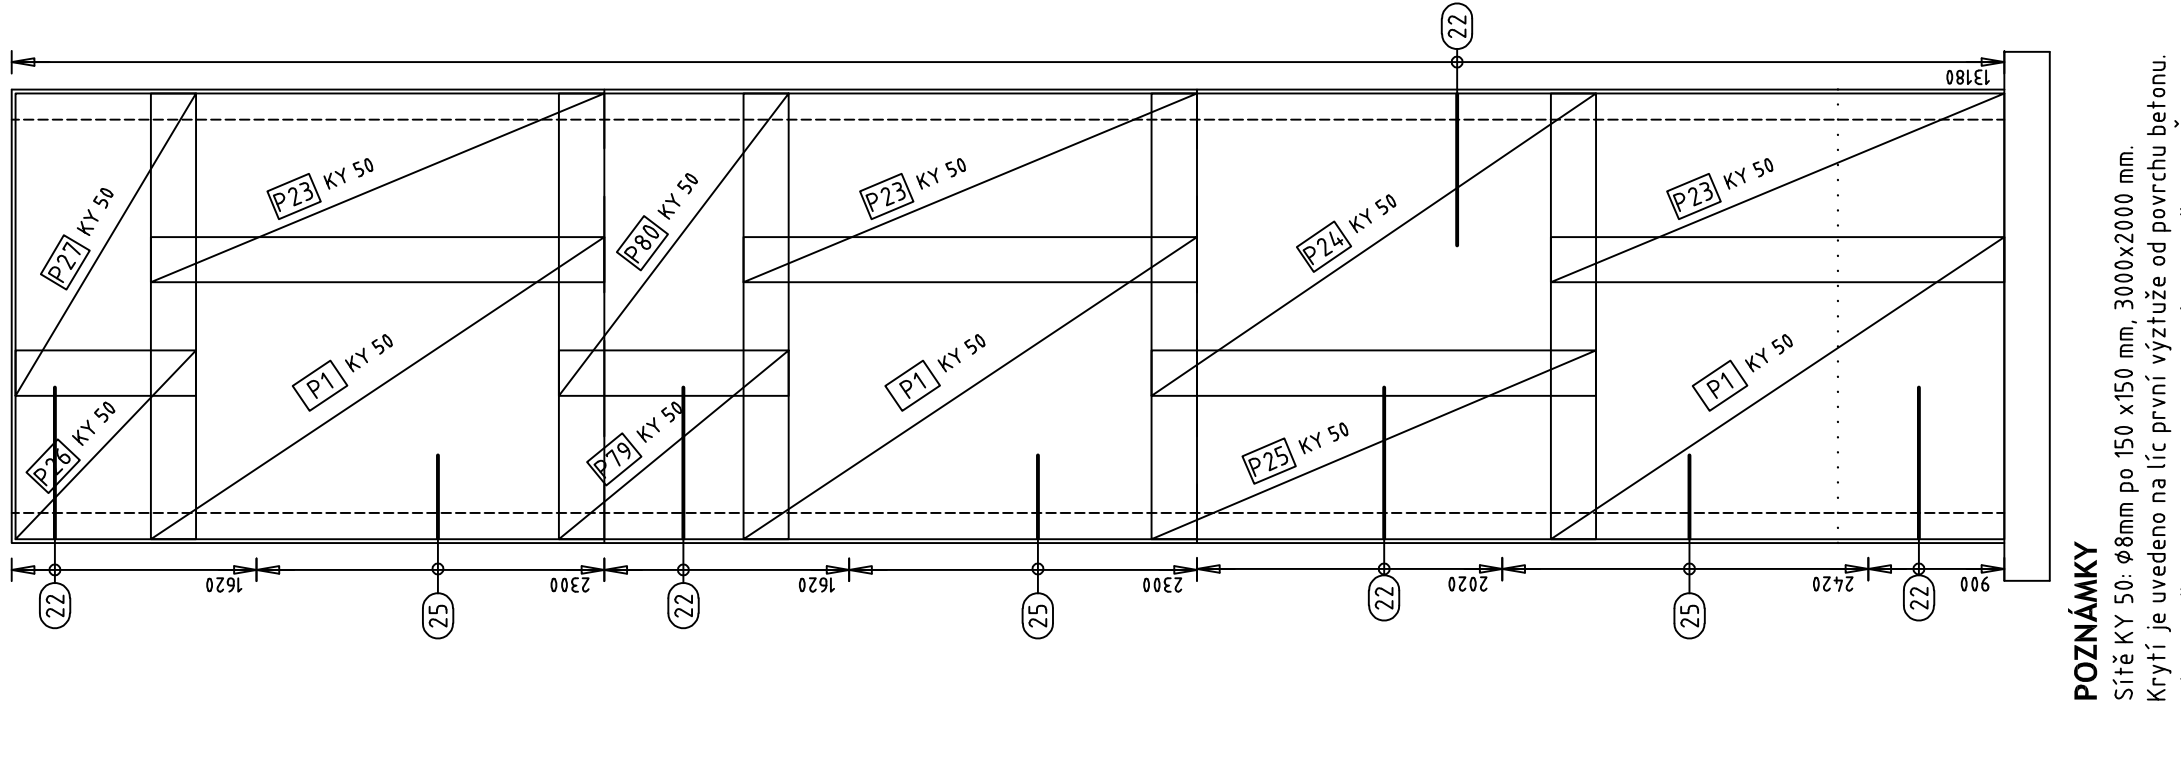

ST16

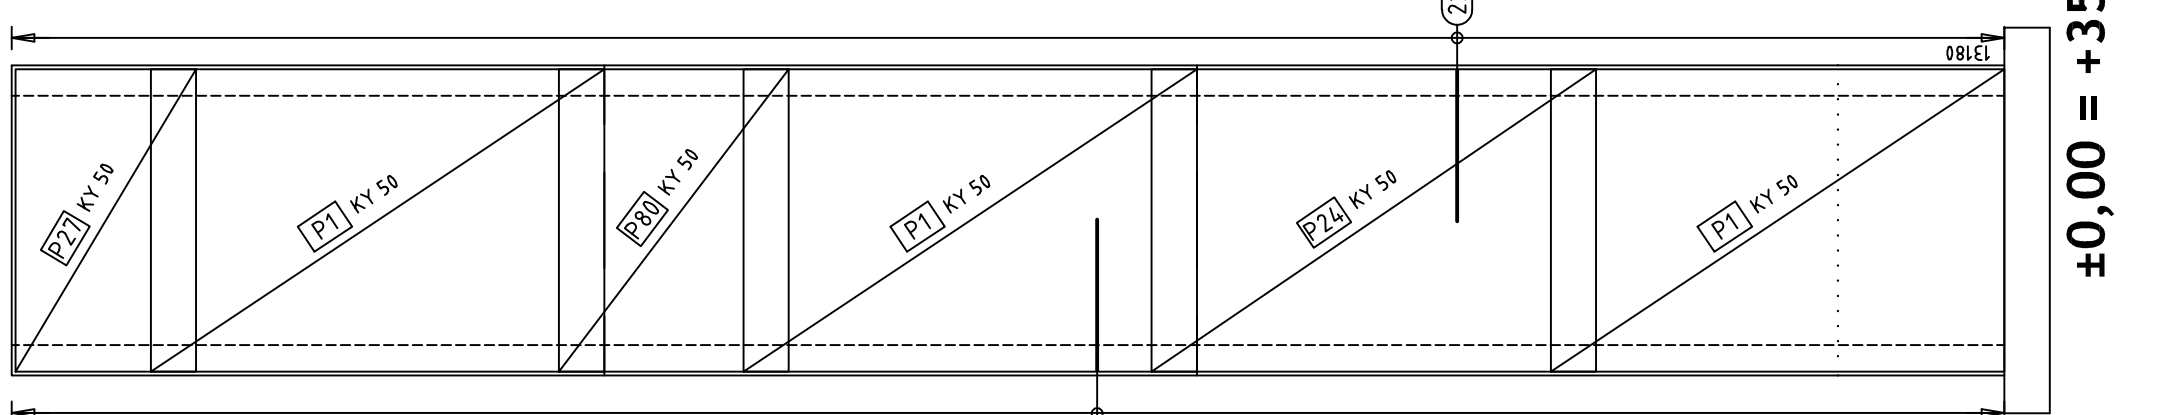

ST15

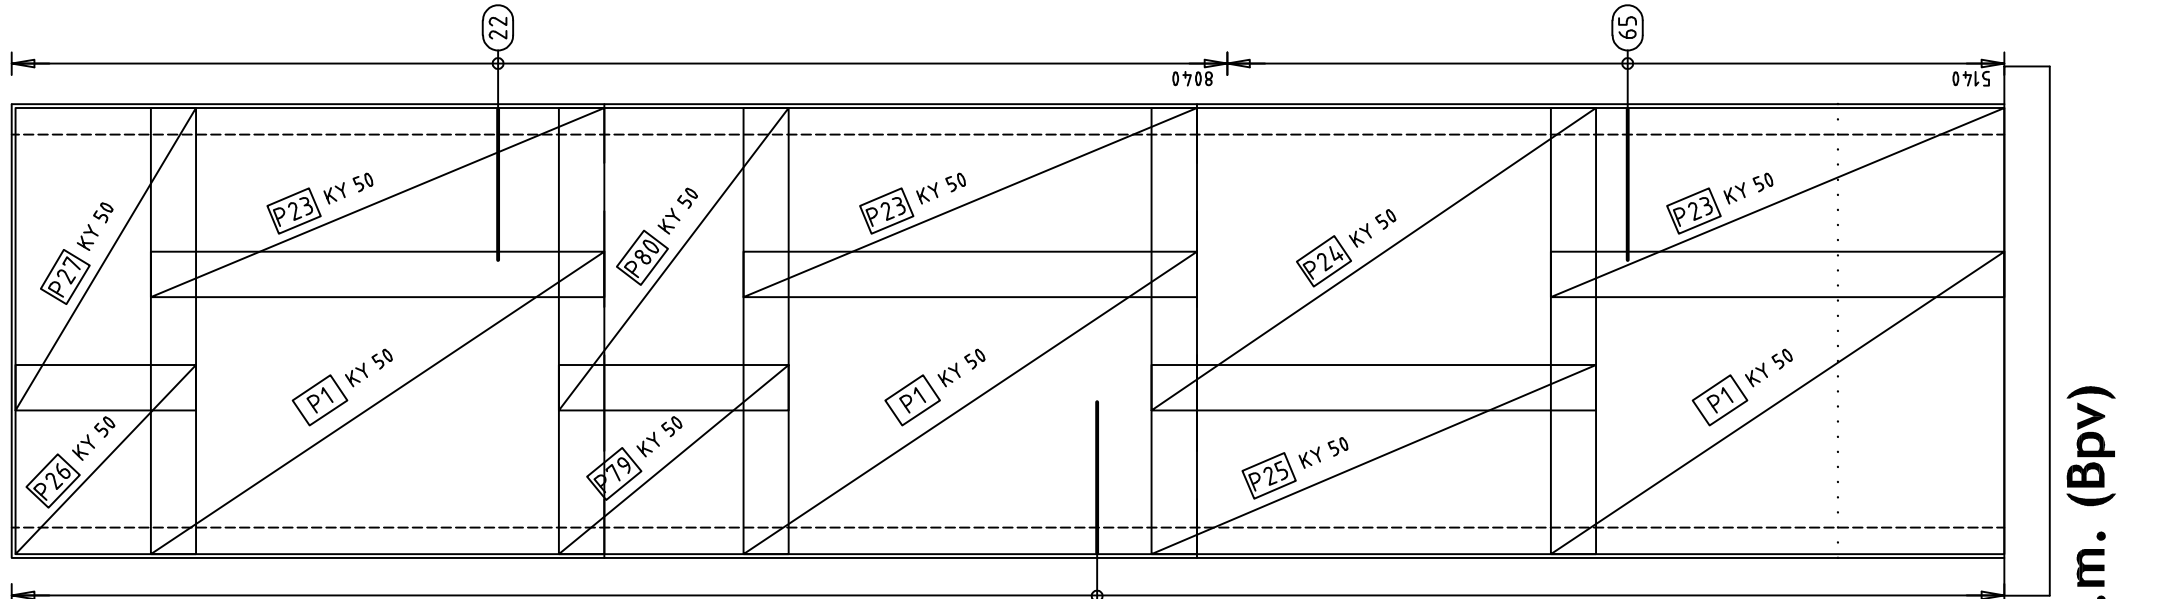

±0,00 = +357,30 m n.m. (Bpv)

POZNÁMKY

Sítě KY 50, ø8mm ps 150 x 150 mm, 3000x2000 mm.
Krytí je uvedeno na líc první výztuže od povrchu betonu.
Kotvení drátek jsou stanoveny osovými rozměry dle ČSN EN ISO 3766.
Kotvení drátek jsou stanoveny osovými rozměry dle ČSN EN ISO 3766.
Sítě s výškou výztuže dle ČSN EN 1992-1-1.
Sítě s výškou výztuže dle ČSN EN 1992-1-1 (u Ø d=18mm a 70 d=18mm).
Průměry zářezů ohybovaných výztuží dle ČSN EN 1992-1-1 (u Ø d=18mm a 70 d=18mm).
Průměr ohybované trny je uveden pauze je-li větší než minimální.
V místě ohvortů výztuž rozhrnout nebo přerušit.
Svařování betonářské oceli dle ČSN EN ISO 17660-1 a ČSN EN ISO 17660-2.
Betonářská ocel dle ČSN EN 10080.

PŘED PROVÁZENÍM OVĚŘIT ROZMĚRY A MNOŽSTVÍ
KOORDINOVAT S OSTATNÍMI ČÁSTMI PROJEKTU
TENTO VÝKRES NEMAHÁJÍ JE DOKUMENTACI ZHOTOVITELÉ STAVBY

NAVHROVÁNO DLE:
ČSN EN 1990
ČSN EN 1992-1-1
BETON:
C30/37 XC1
KRYTÍ:
25 mm
B500B

RAVAL projekt

v.o.s.

HOUSKOVA 16, 325 00 PLZEŇ
IČ: 48194892
E-MAIL: raval@raval.cz, TEL: 37744844, 377448514

ODPOVĚDNÝ
PROJEKTANT:
Ing. Slavomír Ráček
OBEC: Plzeň
INVESTOR: Vodozemní park Plzeň, a.s., Těšova 3, 301 00 Plzeň
ARCHITEKT: -----
STAVBA:

VYPRACOVAL:
Ing. Martina Ráčeková
KRAJ: Plzeňský

VÝSTAVBA POLOPROVOZNIHO OBJEKTU H2
SCHÉMA VÝZTUŽE STĚN - SEVERNÍ ČÁST OBJEKTU

FORMÁT: D118
DATUM: DPS
STUPEŇ: 6417
MĚŘÍTKO: 1:50
ČÁST: D.1.2
PŘÍLOHA: 12

PŮDORYS VÝTAHOVÉ ŠACHTY