
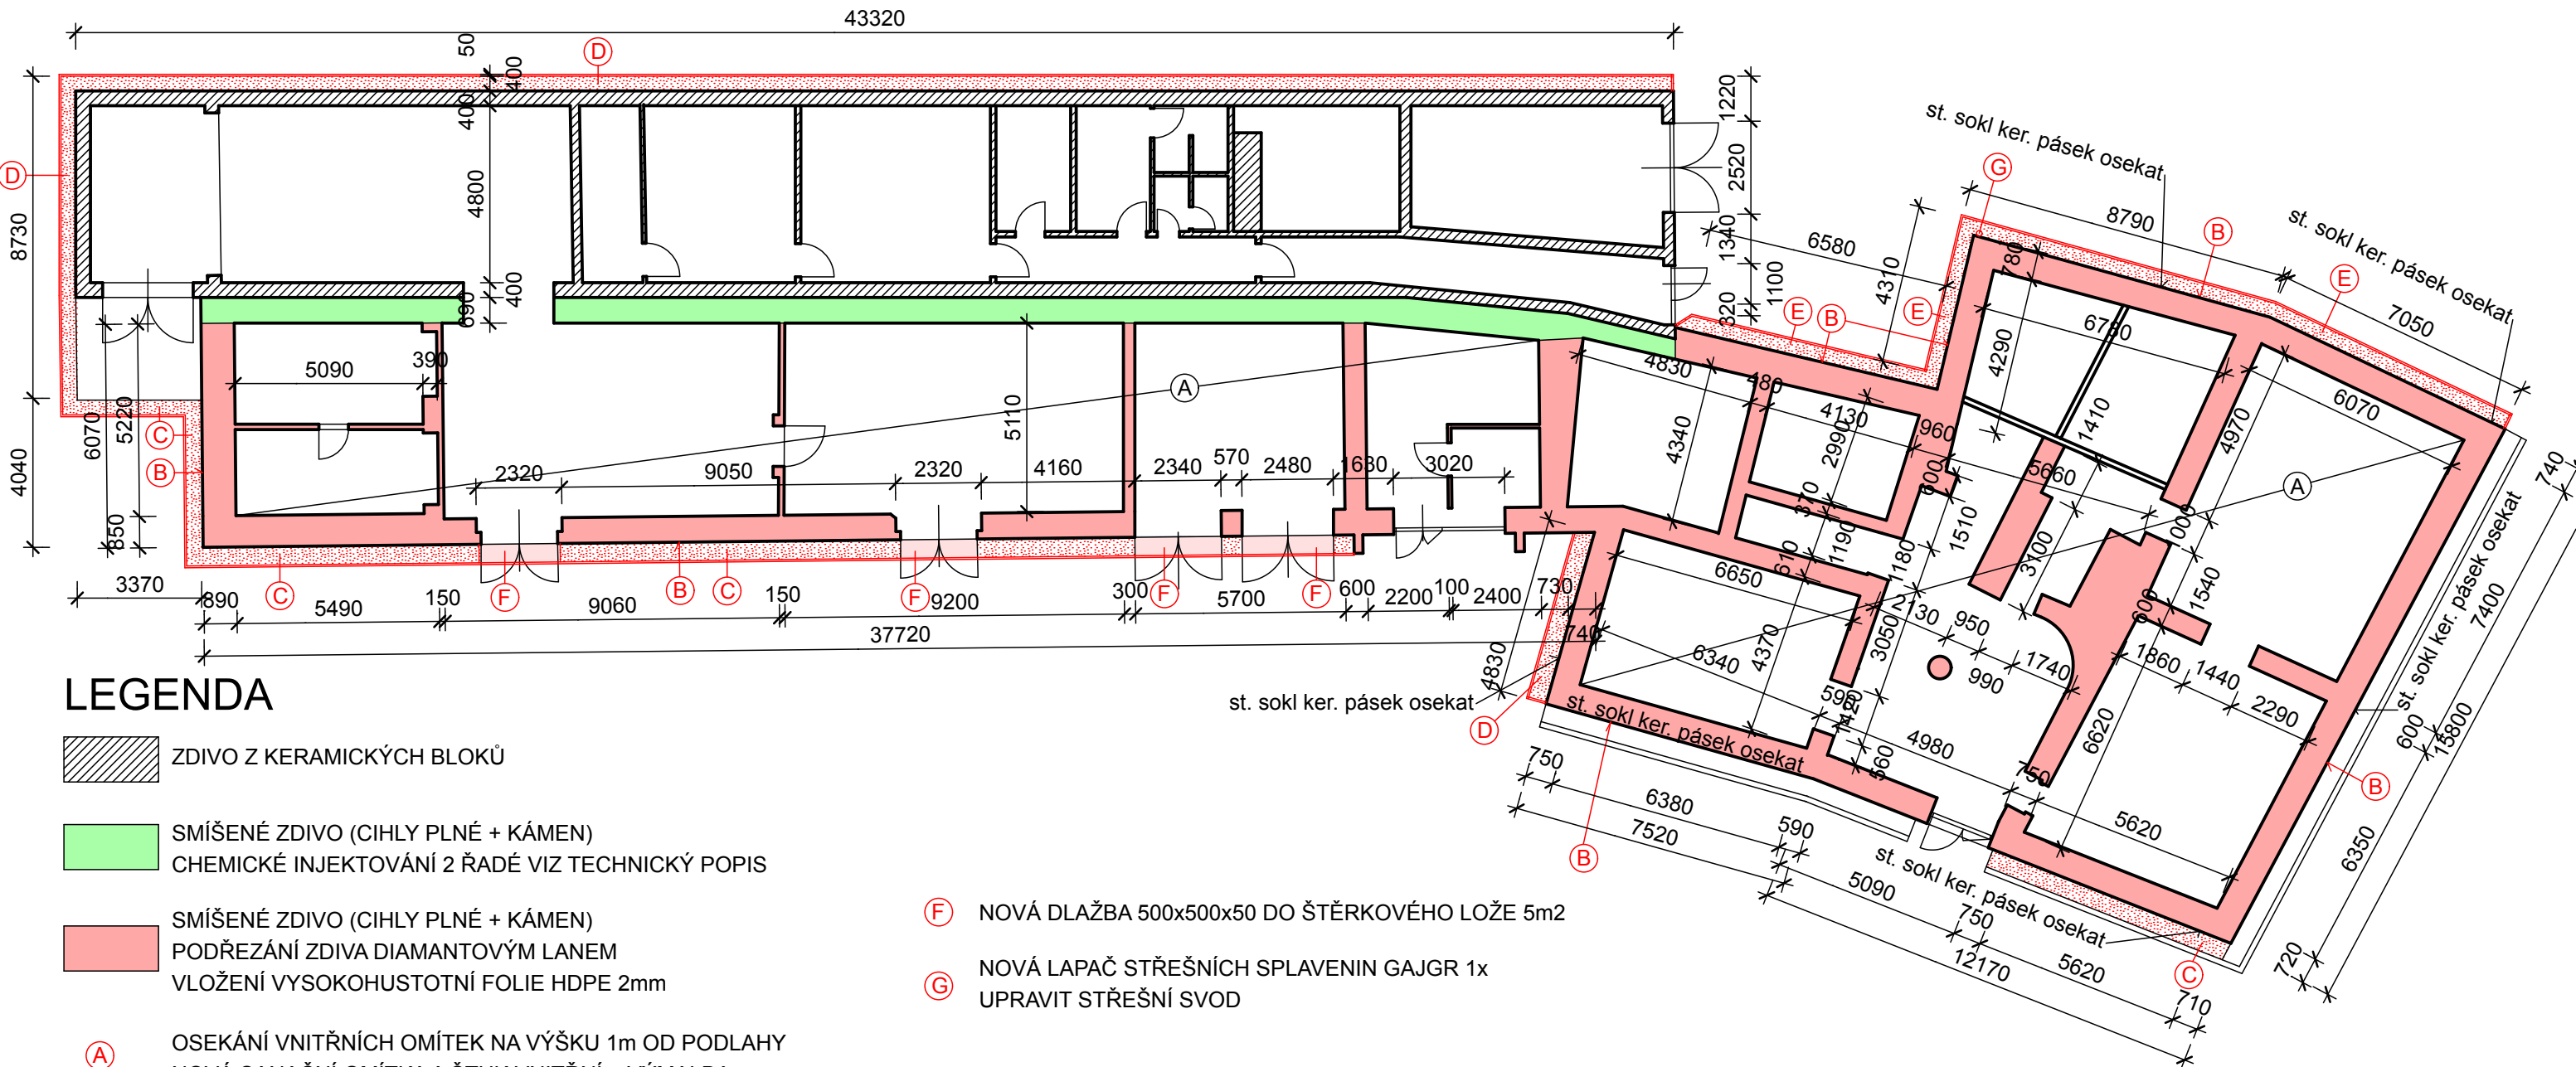


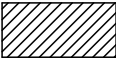

LEGENDA

-  ZDIVO Z KERAMICKÝCH BLOKŮ
-  SMÍŠENÉ ZDIVO (CIHLY PLNÉ + KÁMEN)
CHEMICKÉ INJEKTOVÁNÍ 2 ŘADÉ VIZ TECHNICKÝ POPIS
-  SMÍŠENÉ ZDIVO (CIHLY PLNÉ + KÁMEN)
PODŘEZÁNÍ ZDIVA DIAMANTOVÝM LANEM
VLOŽENÍ VYSOKOHUSTOTNÍ FOLIE HDPE 2mm

-  OSEKÁNÍ VNITŘNÍCH OMÍTEK NA VÝŠKU 1m OD PODLAHY
NOVÁ SANAČNÍ OMÍTKA A ŠTUK VNITŘNÍ + VÝMALBA
-  ODŘEZÁNÍ VENKOVNÍ BŘIZOLITOVÉ OMÍTKY DIAMANTOVÝM KOTOUČEM
VÝŠKA 0,5m NAD PODŘEZÁVANÉ ZDIVO
OTLUČENÍ OMÍTEK AŽ K TERÉNU
-  ODBOURÁNÍ BETONOVÝCH OKAPOVÝCH CHODNÍKŮ Z PROSTÉHO BETONU
ODKOPÁNÍ TERÉNU NA -0,5m, POLOŽENÍ NOPOVÉ FOLIE A VLOŽENÍ DRENÁŽNÍ ŠTĚRKOVÉ VRSTVY
S DRENÁŽNÍ PVC HADICI DN 80 SE ZAÚSTĚNÍM DO KANALIZACE
NOVÝ ZAHRADNÍ OBRUBNÍK 1000x200x50mm DO BET. LOŽE
POHLEDOVÝ KAČÍREK TL. 60mm
-  ODSTRANĚNÍ BETONOVÝCH OKAPOVÝCH CHODNÍKŮ Z DLAŽDIC 500x500x50mm
ODKOPÁNÍ TERÉNU NA -0,5m, POLOŽENÍ NOPOVÉ FOLIE A VLOŽENÍ DRENÁŽNÍ ŠTĚRKOVÉ VRSTVY
S DRENÁŽNÍ PVC HADICI DN 80 SE ZAÚSTĚNÍM DO KANALIZACE
NOVÝ ZAHRADNÍ OBRUBNÍK 1000x200x50mm DO BET. LOŽE
POHLEDOVÝ KAČÍREK TL. 60mm
-  ODKOPÁNÍ TERÉNU NA -0,5m , POLOŽENÍ NOPOVÉ FOLIE A VLOŽENÍ DRENÁŽNÍ ŠTĚRKOVÉ VRSTVY
S DRENÁŽNÍ PVC HADICI DN 80 SE ZAÚSTĚNÍM DO KANALIZACE
NOVÝ ZAHRADNÍ OBRUBNÍK 1000x200x50mm DO BET. LOŽE
POHLEDOVÝ KAČÍREK TL. 60mm

-  NOVÁ DLAŽBA 500x500x50 DO ŠTĚRKOVÉHO LOŽE 5m2
-  NOVÁ LAPAČ STŘEŠNÍCH SPLAVENIN GAJGR 1x
UPRAVIT STŘEŠNÍ SVOD

ODSTRANĚNÍ VLHKOSTI ZDIVA ČECHOVA čp 183 HRANICE OBJEKT KATASTRÁLNÍ ÚŘAD

INVESTOR: EKOLTES HRANICE, a.s. ZBOROVSKÁ 606 HRANICE 753 01	MÍSTO STAVBY: ČECHOVA 183 KATASTR: HRANICE	VYPRACOVAL: PETR VOJVODÍK
ZAK. ČÍSLO: --		DATUM: 3/2016
MĚŘÍTKO: 1 : 170		OBSAH PROJEKTU: PROJEKT
PŮDORYS 1.NP		1.



PROJEKTOVÁNÍ STAVEB
PETR VOJVODÍK
STODOLNÍ 261, OPATOVICE 753 56
IČO 661 60 995, TEL 736 75 99 18