


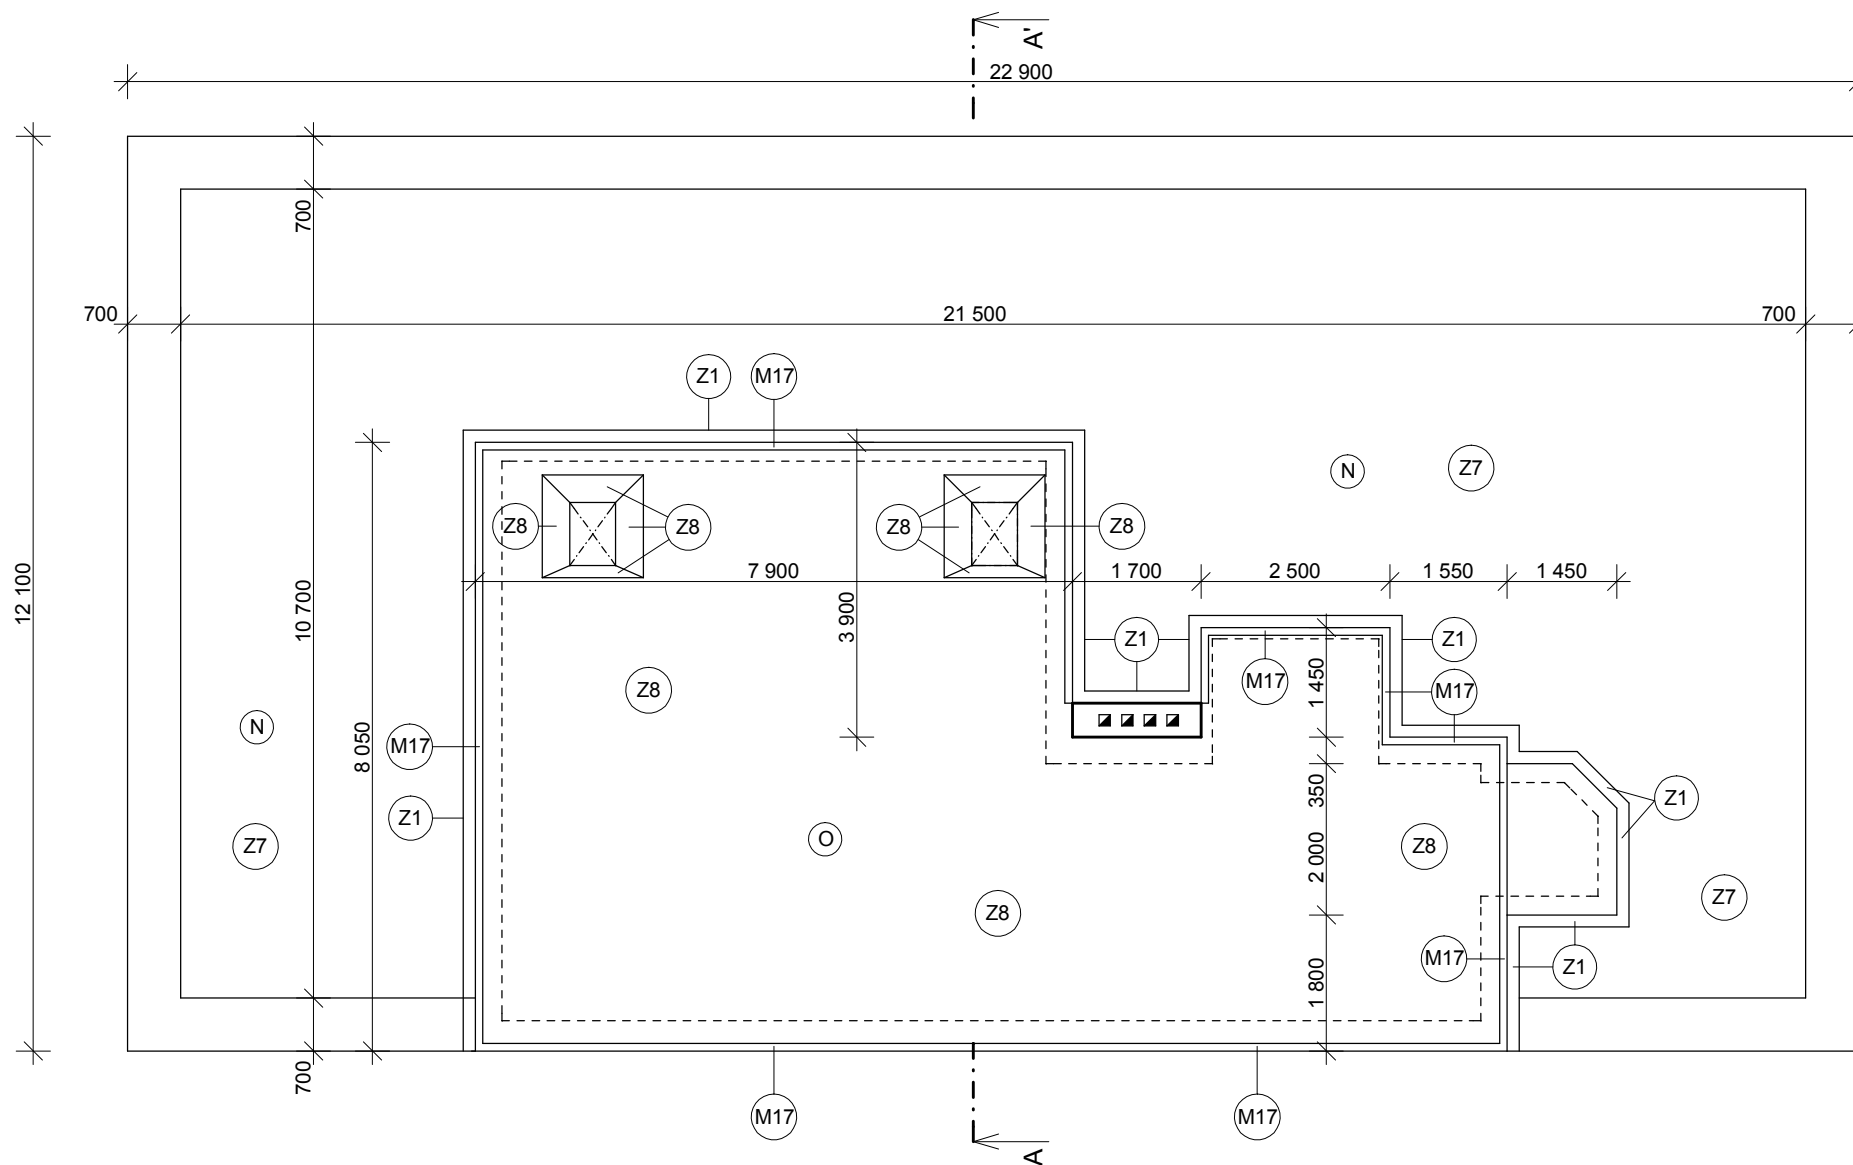

LEGENDA ZATEPLENÍ:

- Z1 - ZATEPLENÍ EPS 100 F, TL. 160 MM
- Z7 - ZATEPLENÍ MINERÁLNÍ VLNOU, TL. 200 MM
- Z8 - ZATEPLENÍ MINERÁLNÍ VLNOU, TL. 80 MM

LEGENDA MONTÁŽÍ:

- M17 - LEMOVÁNÍ KRAJE STROPU DŘEVĚNÝM HRANOLEM 100X80 mm

POZNÁMKY:

- SKLADBY JEDNOTLIVÝCH KONSTRUKCÍ JSOU UVEDENY VE VÝKRESE Č. 21



Zodpovědný projektant		Vypracoval	Kreslil	 PROJEKČNÍ KANCELÁŘ 603 513 033
Ing. Mirko Ingr		Ing. Mirko Ingr	Ing. Mirko Ingr	
MÍSTO STAVBY		Vizovice, Zlínská č.p. 367		Paré:
STUPEŇ PD		Dokumentace pro stavební povolení		
INVESTOR		Město Vizovice, Masarykovo náměstí č.p. 1007, 763 12 Vizovice		
AKCE	STAVEBNÍ ÚPRAVY BYTOVÉHO DOMU č.p. 367, VIZOVICE		Č. zakázky 2017/05	
			Datum 08/ 2017	
VÝKRES	PŮDORYS PŮDY - NOVÝ STAV		Formát 2x A4	STAVEBNÍ
			Měřítko 1:100	Č. výkr. 15