


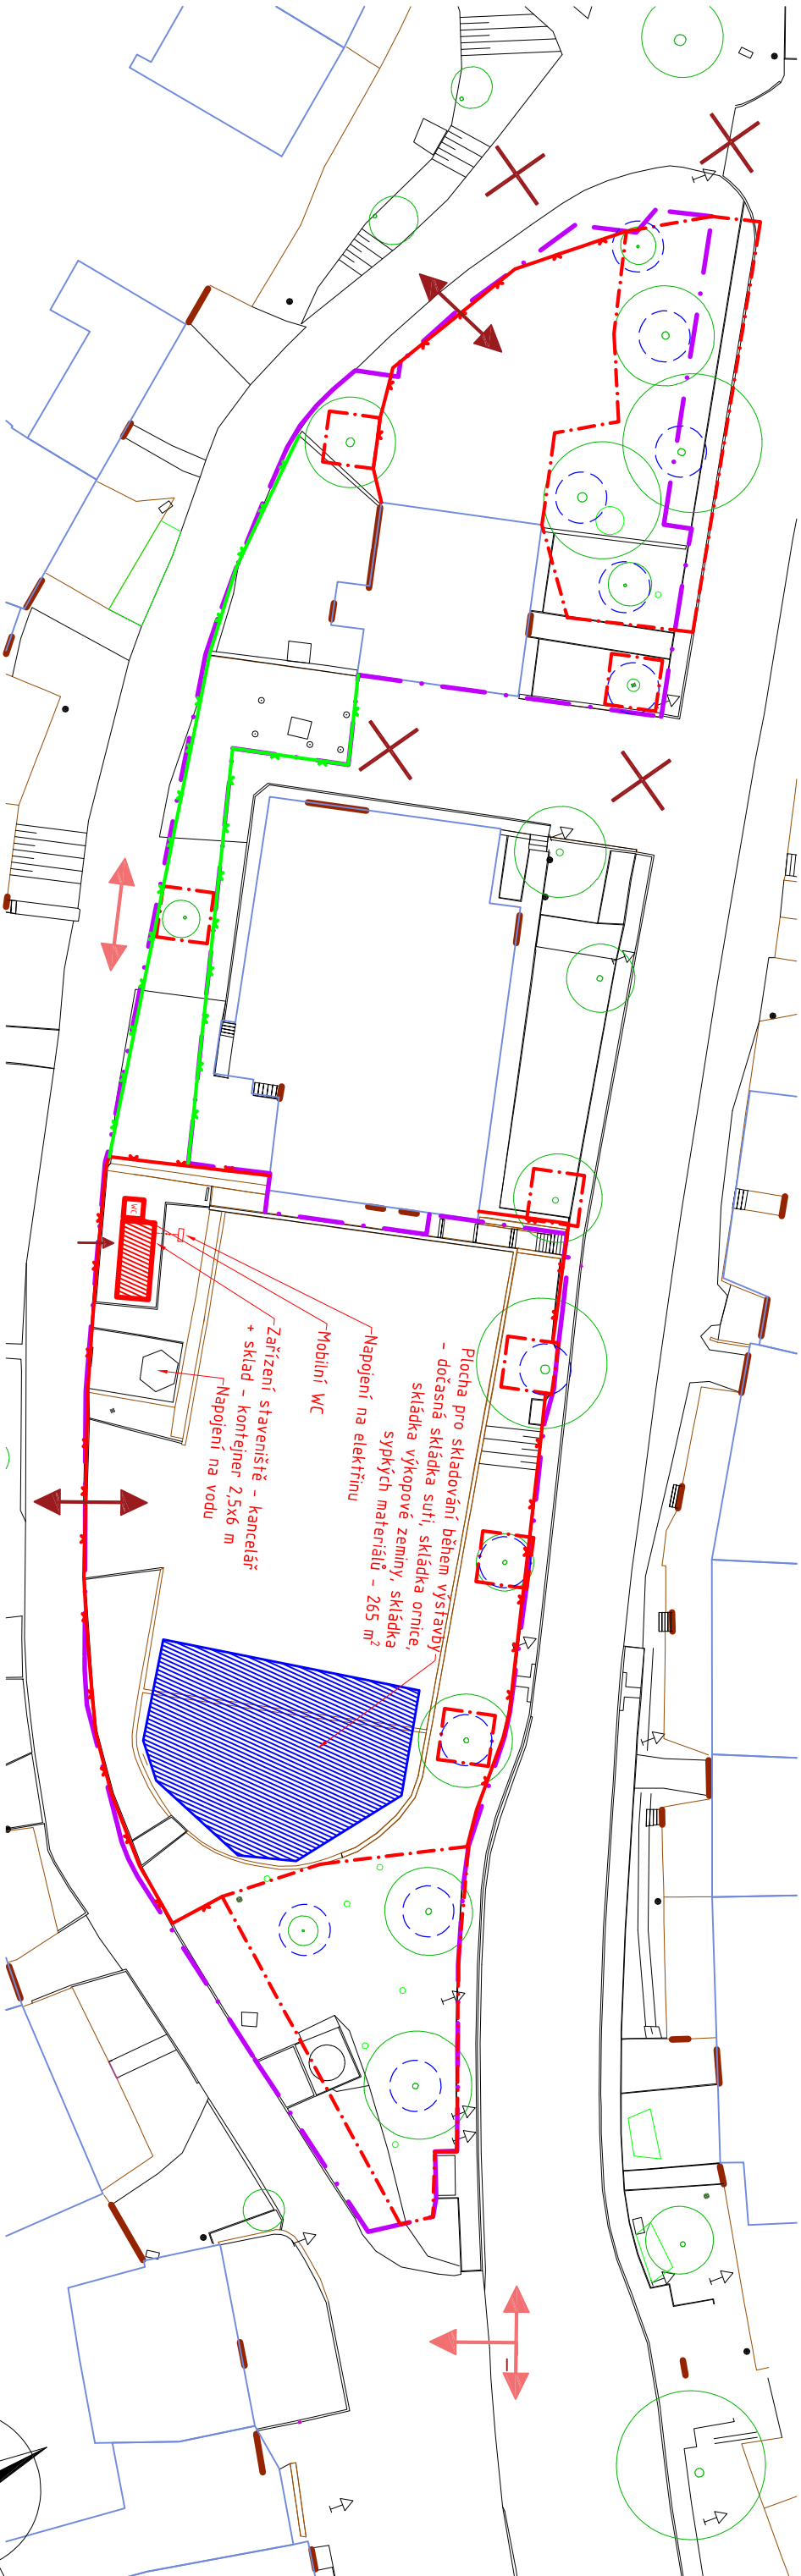

LEGENDA

STÁVAJÍCÍ STAV



STROM STÁVAJÍCÍ K OŠETŘENÍ



OCHRANA DŘEVIN - OPLOCENÍ
DŘEVĚNÉ, PEVNÉ ZALOŽENÉ V ZEMI.
- MIN. 2,5X2,5 m,

OCHRANA DŘEVIN - plošná - oplocení
možno nahradit oplocením staveniště
pleťivo výšky min. 1,6 m

OPLOCENÍ STAVENIŠTĚ - PO VĚTŠINU DOBY TRVÁNÍ STAVBY

OPLOCENÍ STAVENIŠTĚ - CO NEJKRATŠÍ DOBU
- POUZE PŘI PROVÁDĚNÍ PRACÍ

ZARÍZENÍ STAVENIŠTĚ

PLOCHA PRO SKLADOVÁNÍ

VJEZDY NA STAVENIŠTĚ


VSTUPY NA STAVENIŠTĚ

ZÁKAZ VJEZDU VOZIDEL STAVBY

MOŽNÝ POHYB VOZIDEL STAVBY PO VEŘEJNÝCH KOMUNIKACÍCH

ZARÍZENÍ STAVENIŠTĚ			
Položka	mezisoučet	počet	jednotka
Ochrana soliterních dřevin oplocením pevným dřevěným - min. 4x4 m, dočasné, smrkové řezivo, pevně ukotvené v zemi, chráněné proti převrácení. Možné nahradit oplocením z jiného materiálu, vždy však chráněné proti překopání - rovinná svah	7x16	112	bm
Ochrana vegetačních ploch a dřevin skupinová. Oplocení dočasné mobilní, chráněno proti převrácení, možno propojit s oplocením staveniště	88,5+82,3	170,8	bm
Oplocení staveniště dlouhodobě	36+16,5+78,5+32,5	163,5	bm
Oplocení staveniště krátkodobě	49+59	108	bm
Kontejner stavební pro zařízení staveniště		1	ks
Mobilní WC		1	ks
Přípojka elektro (ze stávajícího rozvaděče, vlastní měření) - pod dokončení stavby demontáž		1	ks
Přípojka vody - ze stávajícího pítka, vlastní měření - po dokončení stavby opětovná instalace pítka		1	ks
Plachta informační o průběhu stavby, včetně informací o spolufinancování IROP		1	ks
Plachta označení staveniště + bezpečnostní pokyny		1	ks
Zakrytí oplocení plachtou nebo síťovkou proti prašnosti (prostor pro řezání dřezů a pod	2*10	20	bm
Označení staveniště - cedulky		10	ks
Označení ochranné pásmo dřeviny - cedulky		10	ks
Dočasné dopravní značení - A15 - Práce na silnici		2	ks
Dočasné dopravní značení - Z1a - měřovací deska se šikmými pruhy se sklem vlevo		5	ks

SOUŘADNICOVÝ SYSTÉM: JTSK
VÝŠKOVÝ SYSTÉM: BPV

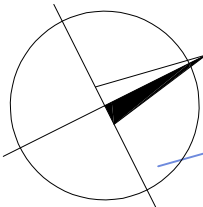

HLAVNÍ PROJEKTANT: Atelier V8 s.r.o. Ve Zmolech 10 675 73 Kralice nad Oslavou T: +420 723 078 457 E: atelier.v8@seznam.cz IČ: 09080988	RAZÍTKO:
STAVEBNÍK: Obec Ketkovice Ketkovice 87 664 91 Ivančice IČ: 00375322	Ing. Jitka Vágenerová ČKA - 3722
NÁZEV STAVBY: REGENERACE NÁVSI KETKOVICE, 1. ETAPA	
MĚŘÍTKO: 1:500	MÍSTO STAVBY
ROZMĚR VÝKRESU: 420/297	KRAJ: Jihomoravský
DATUM: leden 2025	OKRES: Brno - venkov
VYPRACOVALA: Ing. Jitka Vágenerová	OBEC: Ketkovice
VED. PROJEKTANT: Ing. Jitka Vágenerová	KAT. ÚZEMÍ: Ketkovice
STUPEŇ: PSP - rozšířená	PARC. ČÍSLA: 664, 855
ČÁST:	C. SITUÁČNÍ VÝKRESY
NÁZEV VÝKRESU: SITUACE ORGANIZACE VÝSTAVBY	PARÉ
C	ČÍSLO VÝKRESU 05