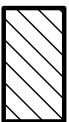


POZNÁMKA:
Obvodové zdivo je ve výkresu kótováno včetně omítek


-  Stávající zdivo z cihel plných pálených
-  Stávající zdivo z cihel CDm

S01 – skladba obvodové stěny

S02 – skladba obvodové stěny
(schodiště)

Vápenná štuková omítka	... tl. 15 mm	Vápenná štuková omítka	... tl. 15 mm
Zdivo - cihla plná pálená	... tl. 440 mm	Zdivo - cihla plná pálená	... tl. 290 mm
Brizolitová omítka	... tl. 35 mm	Brizolitová omítka	... tl. 35 mm
Celková tl. ... tl. 490 mm		Celková tl. ... tl. 340 mm	

S04 – skladba vnitřní stěny	S05 – skladba vnitřní stěny
Vápenocementová omítka	Vápenocementová omítka
Zdivo - cihla CDm	Zdivo - cihla CDm
Vápenná štuková omítka	Vápenná štuková omítka
Celková tl. ... tl. 270 mm	Celková tl. ... tl. 395 mm

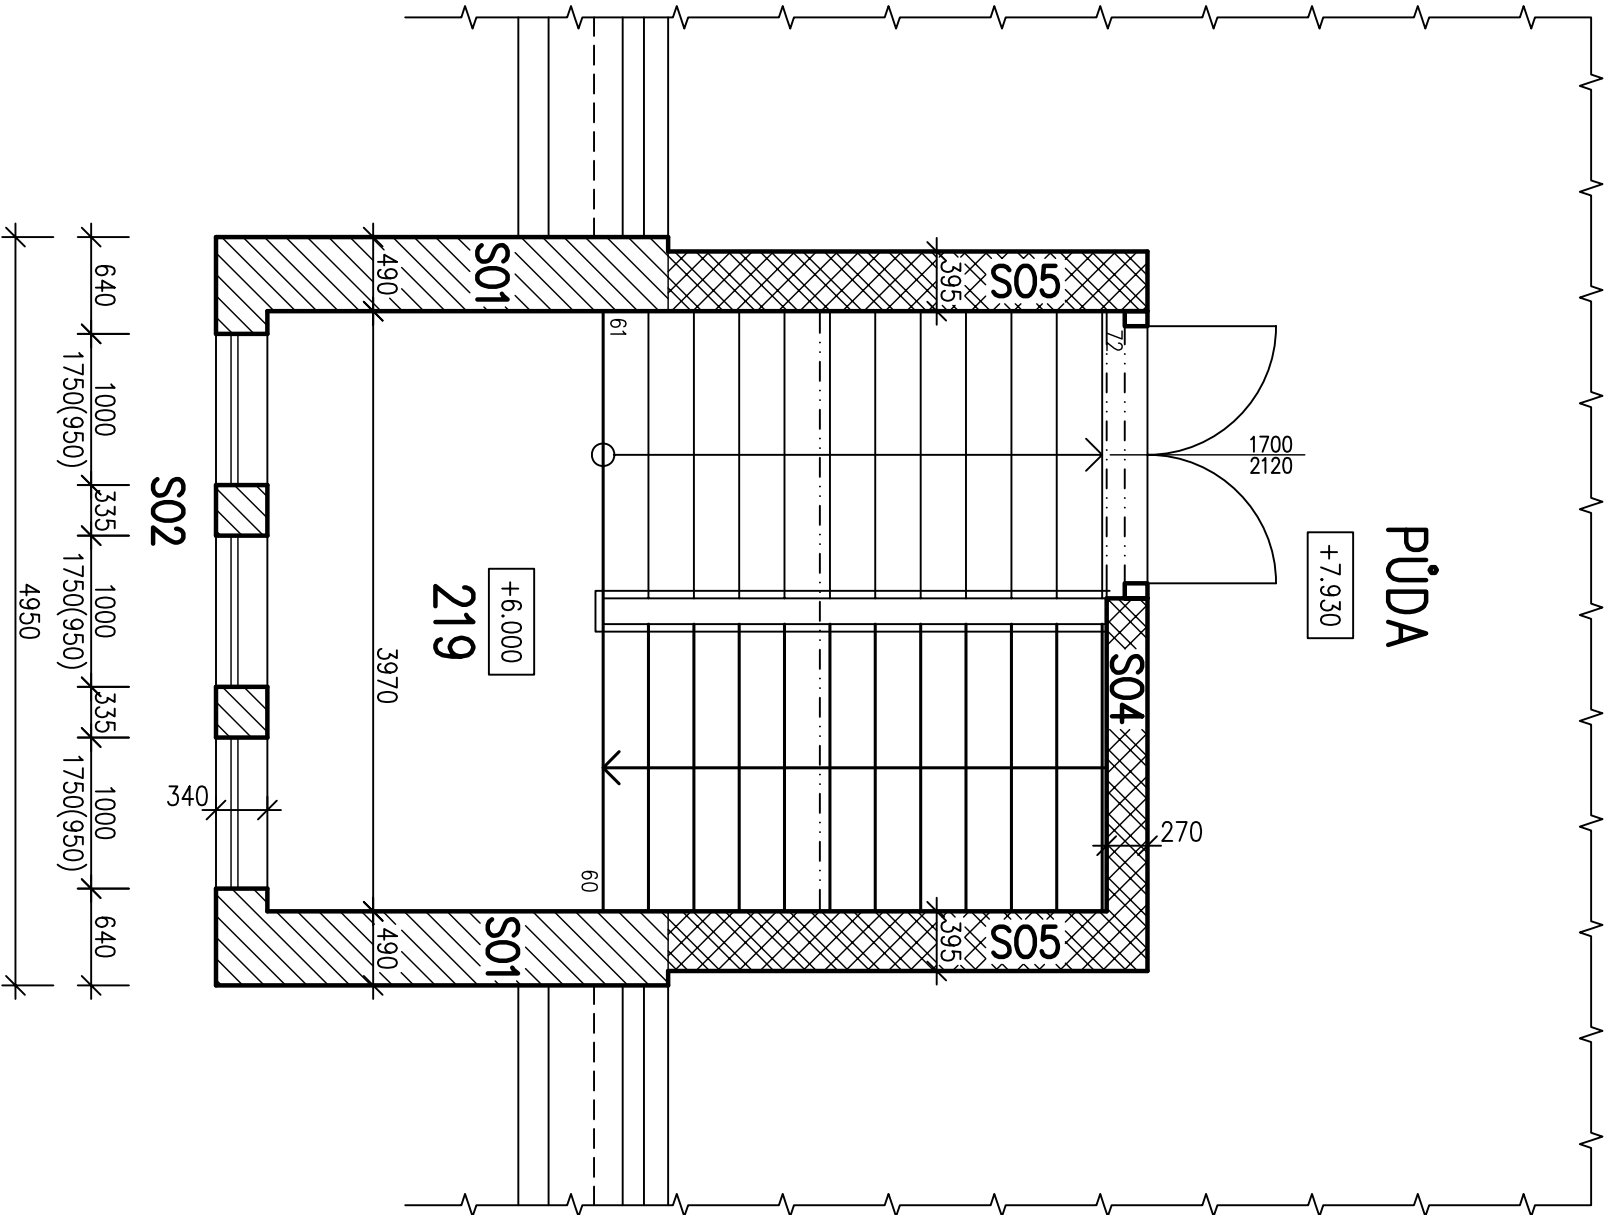

Vypracoval	Martin Šrámek	Zodp. projektant	Ing. Kovandová	Tech. kontrola	Ing. Kovandová	PROJEKT SVĚTLÁ, v.o.s. projektová a inženýrská činnost Havířská 616 582 91 Světlá nad Sáz. Tel., fax : 569 452 205	
Kreslil	Martin Šrámek						
Investor	Město Zruč nad Sázavou, Zámek 1, 285 22 Zruč nad Sáz.						
Akce	Pasport stavby – školní jídelna Zruč nad Sázavou					formát 2xA4	
						datum 02/2012	
						účel OPŽP	
						č. zakázky S 20712	
						č. kopie	
						archivní č.	
Obsah výkresu						Měřítko 1:50	č. výkresu 01.4
Půdorys III.NP – stávající stav							