


ZAMĚŘIL	Ing. Michal Veselý 1.11.2016	Název listiny a předmět	MAPA
VYPRACOVAL	Pavel Kratochvíl 2.11.2016	Opisová pramen předpisum.	geodetické práce
ZADAVATEL	PROFI Jihlava, spol. s r.o. Pod Příkopem 6 Jihlava	Ev.č.č.: Datum: 02.11.2016	Nam. Armady 1215/10 tel. 603578765
Kat. uzemí	Jakubov u Mor. Budějovic	ZNÚJMO	
Položky a výskové zamerení		Sour. systém: S-JTSK	Vyak. systém: B.p.v.
části pozemku parcelní č. 844/1-		Format: A0	Měřítko: 1:500
podklad pro projekt			

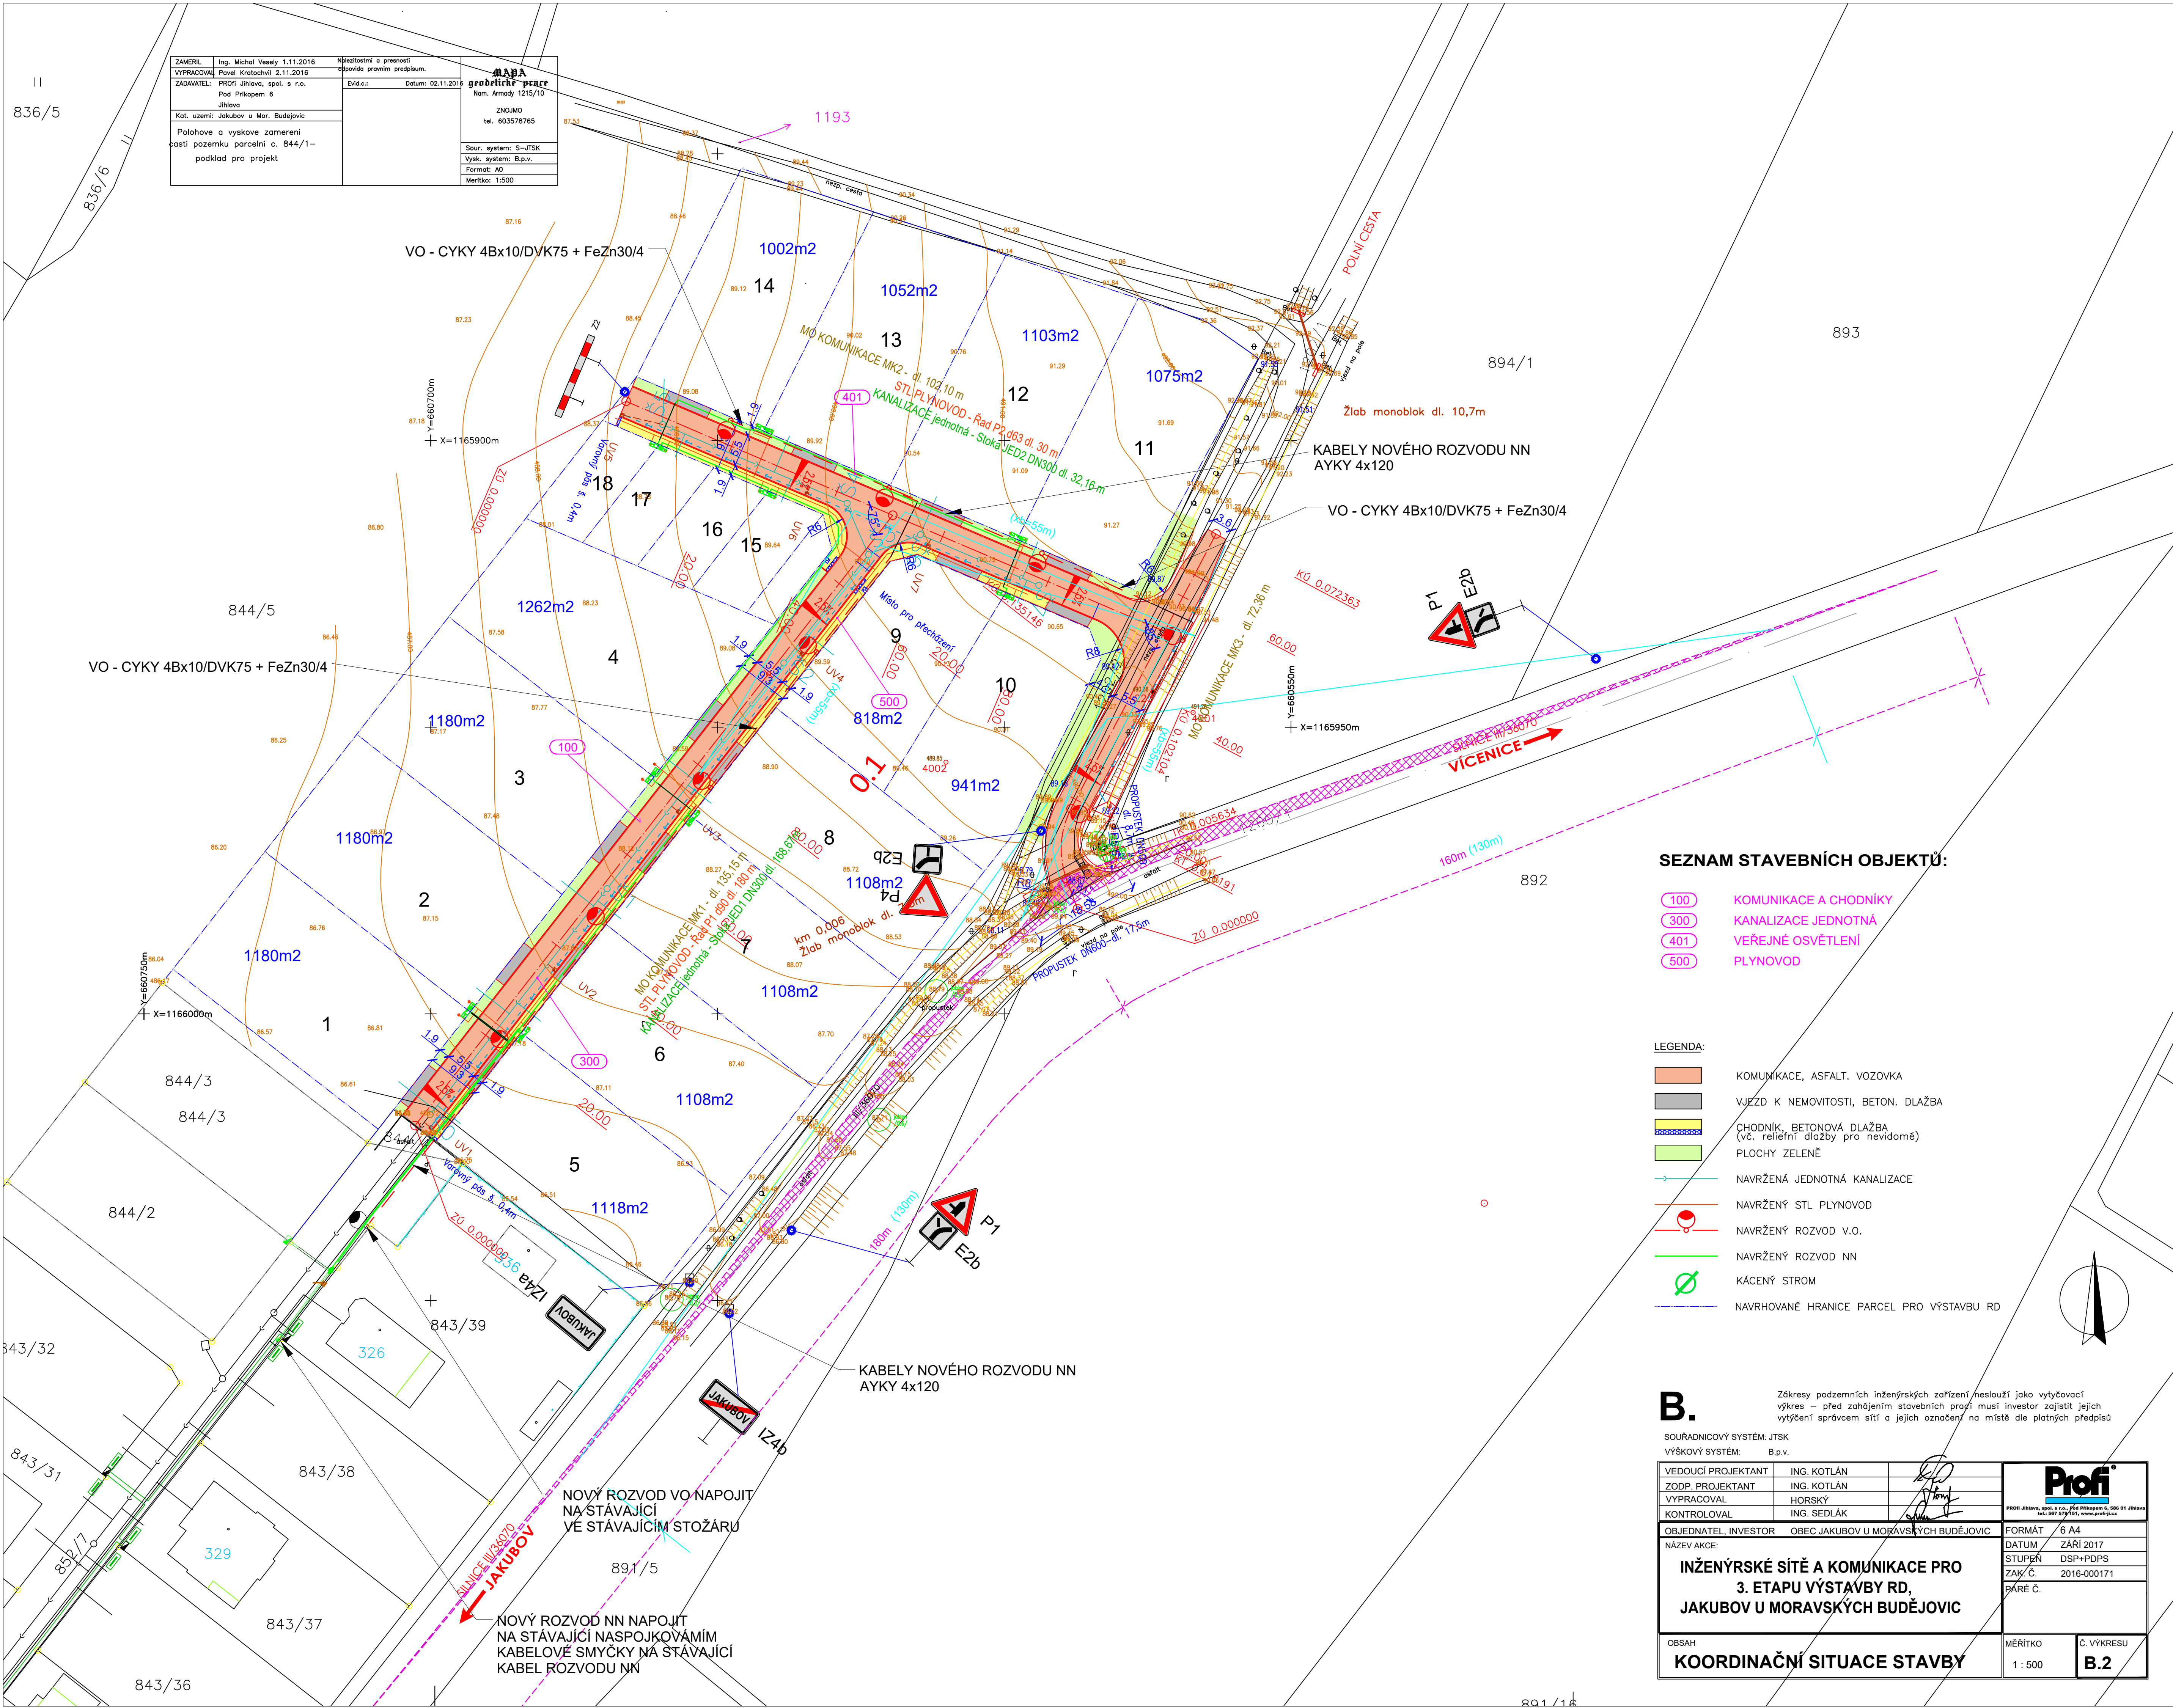

SEZNAM STAVEBNÍCH OBJEKTŮ:

- 100 KOMUNIKACE A CHODNÍKY
- 300 KANALIZACE JEDNOTNÁ
- 401 VEŘEJNÉ OSVĚTLENÍ
- 500 PLYNOVOD

- LEGENDA:
- KOMUNIKACE, ASFALT. VOZOVKA
 - VJEZD K NEMOVITOSTI, BETON. DLAŽBA
 - CHODNÍK, BETONOVÁ DLAŽBA (vč. reliéfní dlažby pro nevidomé)
 - PLOCHY ZELENÉ
 - NAVŘENÁ JEDNOTNÁ KANALIZACE
 - NAVŘENÝ STL PLYNOVOD
 - NAVŘENÝ ROZVOD V.O.
 - NAVŘENÝ ROZVOD NN
 - KÁCENÝ STROM
 - NAVŘOVANÉ HRANICE PARCEL PRO VÝSTAVBU RD

B.		Zákresy podzemních inženýrských zařízení neslouží jako vytyčovací výkres – před zahájením stavebních prací musí investor zajistit jejich vytyčení správcem sítě o jejich označení na místě dle platných předpisů	
SOUPRAVNÝ SYSTÉM: JTSK		VÝŠKOVÝ SYSTÉM: B.p.v.	
VEDOUČÍ PROJEKTANT	ING. KOTLÁN		
ZODP. PROJEKTANT	ING. KOTLÁN		
VYPRACOVAL	HORSKÝ		
KONTROLOVAL	ING. SEDLÁČEK		
OBJEDNATEL, INVESTOR	OBEC JAKUBOV U MORAVSKÝCH BUDĚJOVIC	FORMÁT	6 A4
NÁZEV AKCE:	INŽENÝRSKÉ SÍTĚ A KOMUNIKACE PRO 3. ETAPU VÝSTAVBY RD, JAKUBOV U MORAVSKÝCH BUDĚJOVIC	DATUM	ZÁŘÍ 2017
		STUPĚN	DSP+PDPS
		ZAK. Č.	2016-000171
		Č. VÝKRESU	B.2
OBSAH	KOORDINAČNÍ SITUACE STAVBY	MĚŘÍTKO	1 : 500