


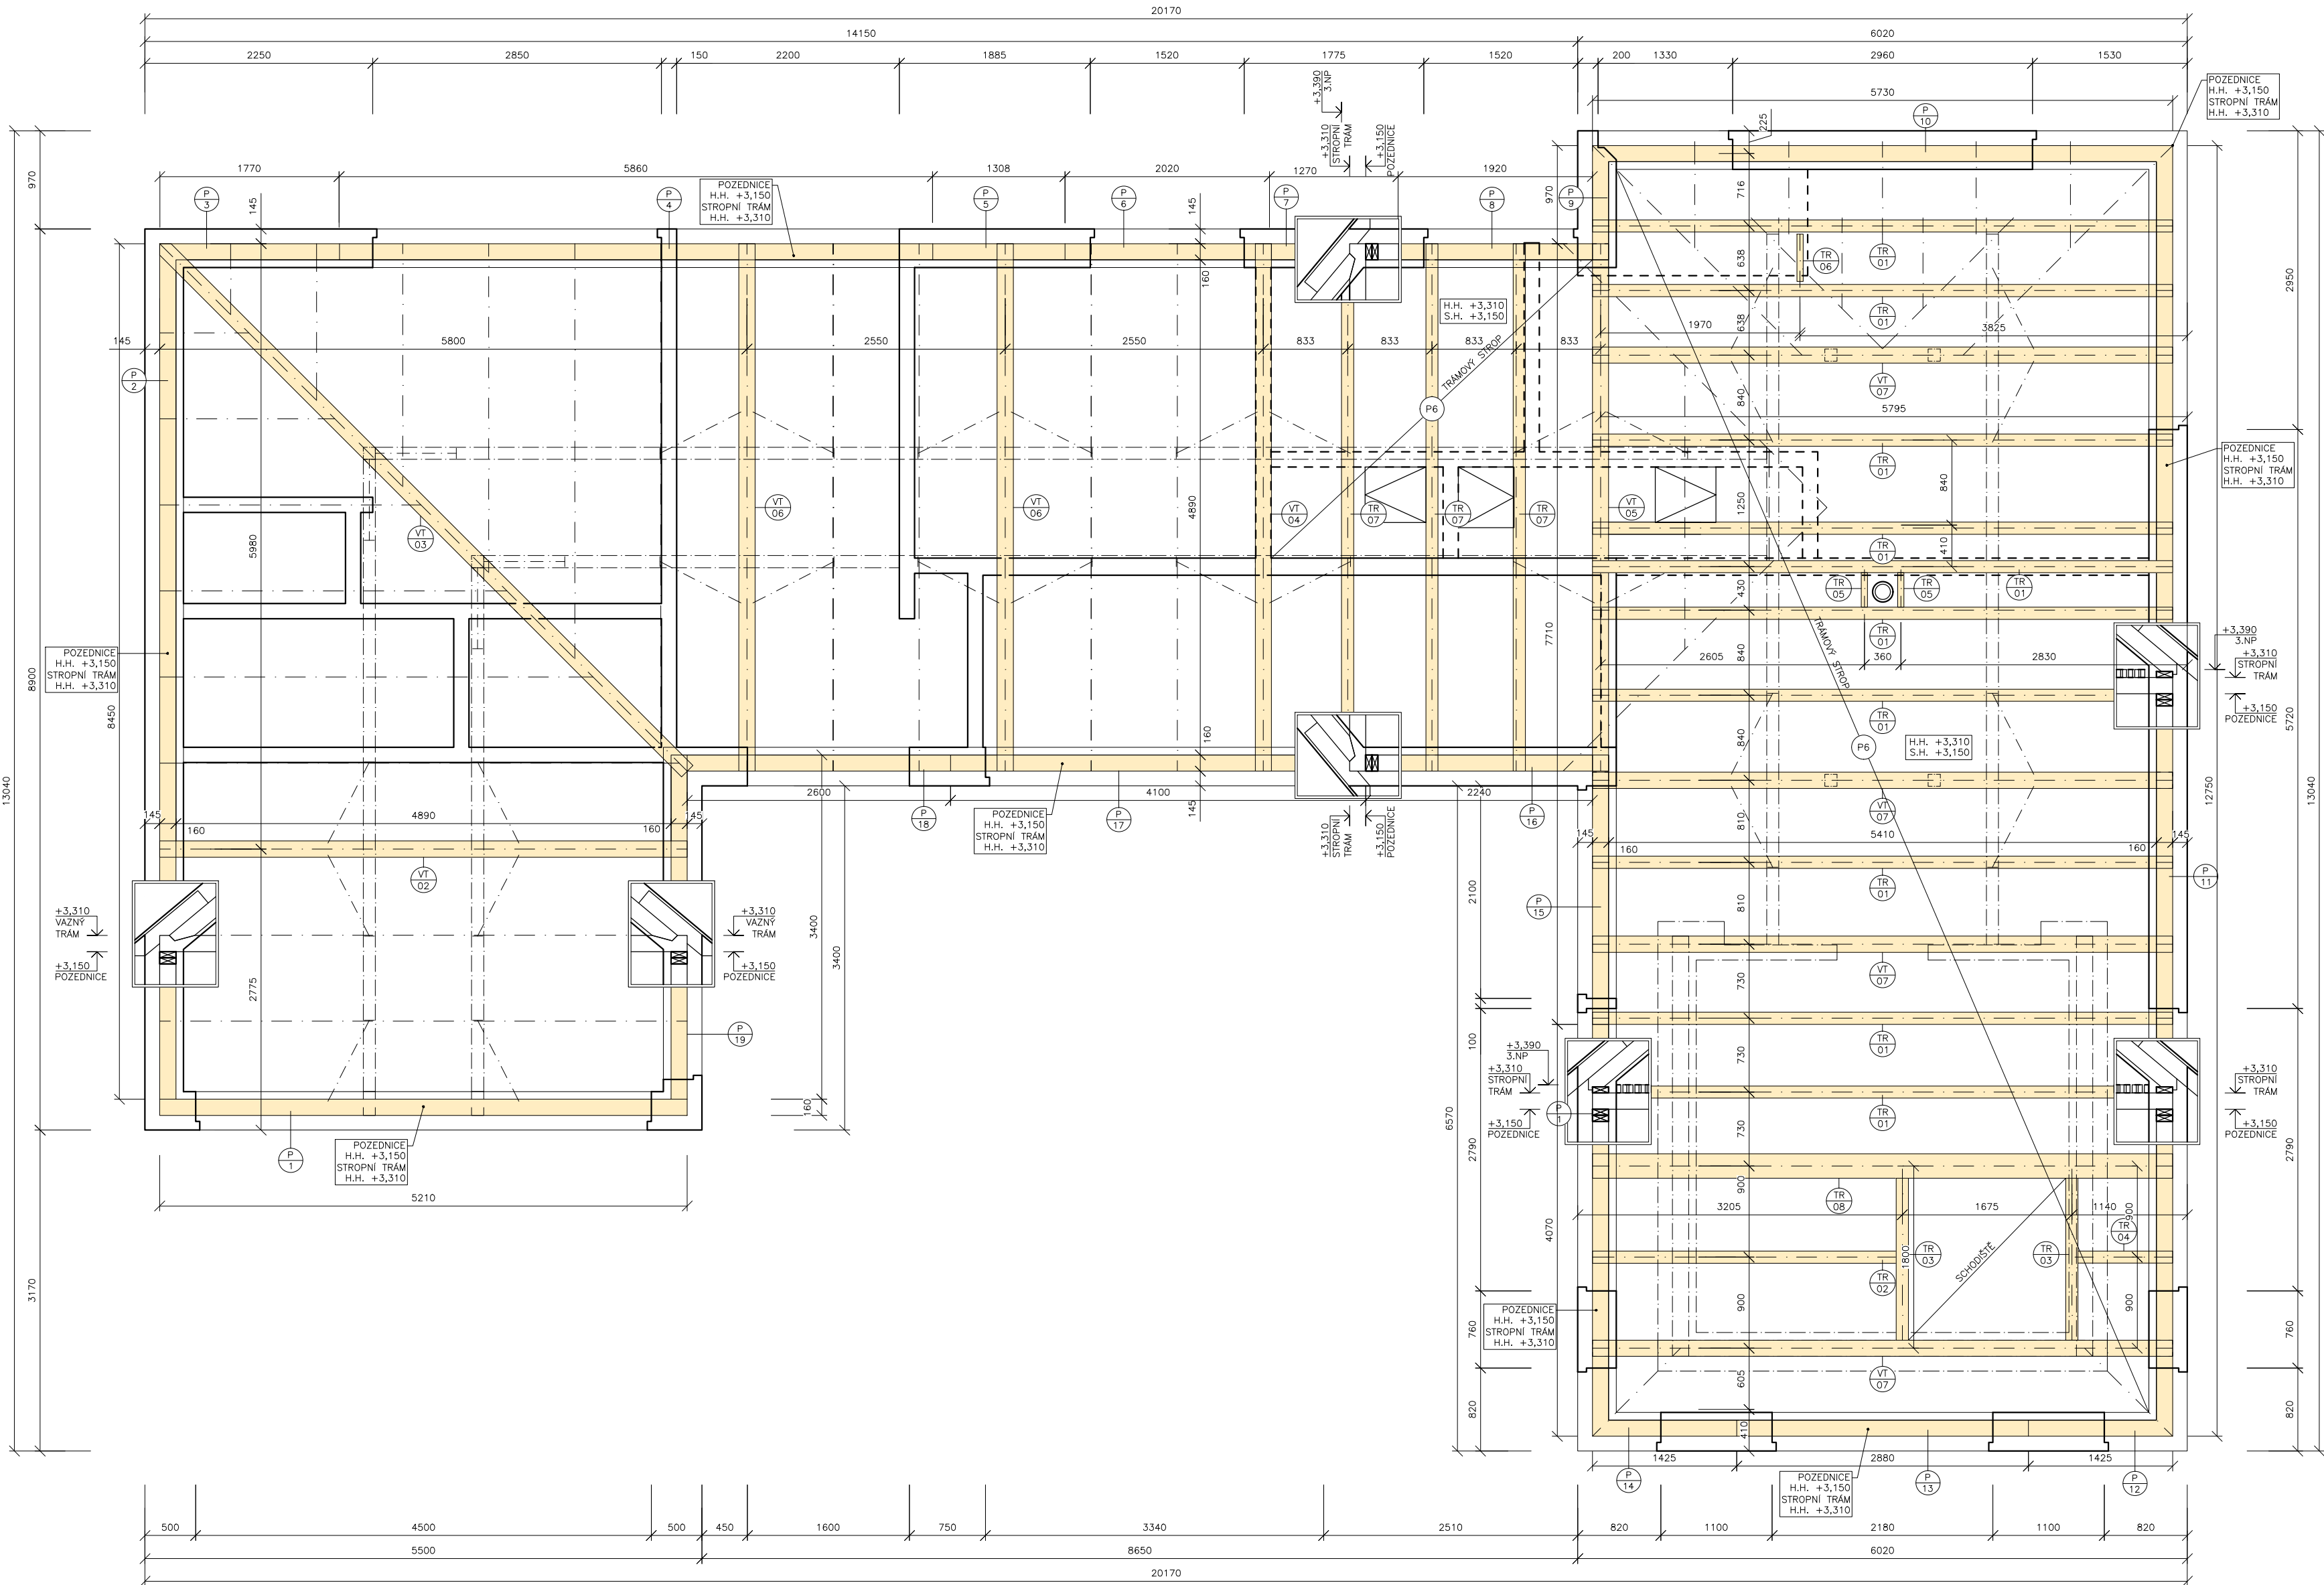

TABULKA DŘEVĚNÝCH PRVKŮ

OZN.	NÁZEV	SCHEMA	DĚLKA (m)	POČET
TR 01	TRAM - DR.C24 120/180 mm	# 1	5,73	9
TR 02	TRAM - DR.C24 120/180 mm	# 2	3,03	1
TR 03	TRAM - DR.C24 120/180 mm	# 3	1,69	2
TR 04	TRAM - DR.C24 120/180 mm	# 4	0,97	1
TR 05	TRAM - DR.C24 60/160 mm	# 5	0,37	2
TR 06	TRAM - DR.C24 60/160 mm	# 6	0,53	1
TR 07	TRAM - DR.C24 120/180 mm	# 7	5,21	3
TR 08	TRAM - DR.C24 2x120/180 mm	# 8	5,73	1

LEGENDA MATERIÁLŮ

DŘEVĚNÉ PRVKY V ÚROVNI STROPU -
STROPNÍ TRAM, VÁZNÝ TRAM, POZEDNICE

POZNÁMKY

- NOSNÉ STROPNÍ KONSTRUKCE JSOU NAVRHOVÁNY DLE PBRS
- VE SKLOPENÝCH ŘEZECH JSOU ZOBRAZENY HLAVNÍ NOSNÉ KONSTRUKCE

0,000 = BpV 515,32 m.n.m

SO.01 - Loděnice

Studio Raketoplán s.r.o. Nad Jezerkou 1075/13 140 00 Praha 4 - Nusle IČ 05620490, DIČ CZ05620490 projekt Rekonstrukce a přírůstek Loděnice Město n. N. (R060) stavby Rychlostní kanoistika Jablonec nad Nisou, z.s. obsah výkresová fáze PS 05 - Prováděcí dokumentace měřítko 1:500/700x594 mm datum červenec 2023		Ing. arch. Pavel Nalezený Ing. arch. Radek Vaňák Atelier Plánek 1965/1 130 00 Praha 3 - Vinohrady P.P.Č. 415/20, 415/17, 1583, 415/16, 1561 K.Ú. Město n. N. (056125) - Obec Jablonec nad Nisou [563510] Lažanská 4640/6a, Jablonecké Paseky, 466 02 Jablonec nad Nisou PŮDORYS 2.NP - VÝKRES STROPU paré číslo výkresu		+420 487 953 384 studio@raketoplan.com www.raketoplan.com
---	--	---	--	---