


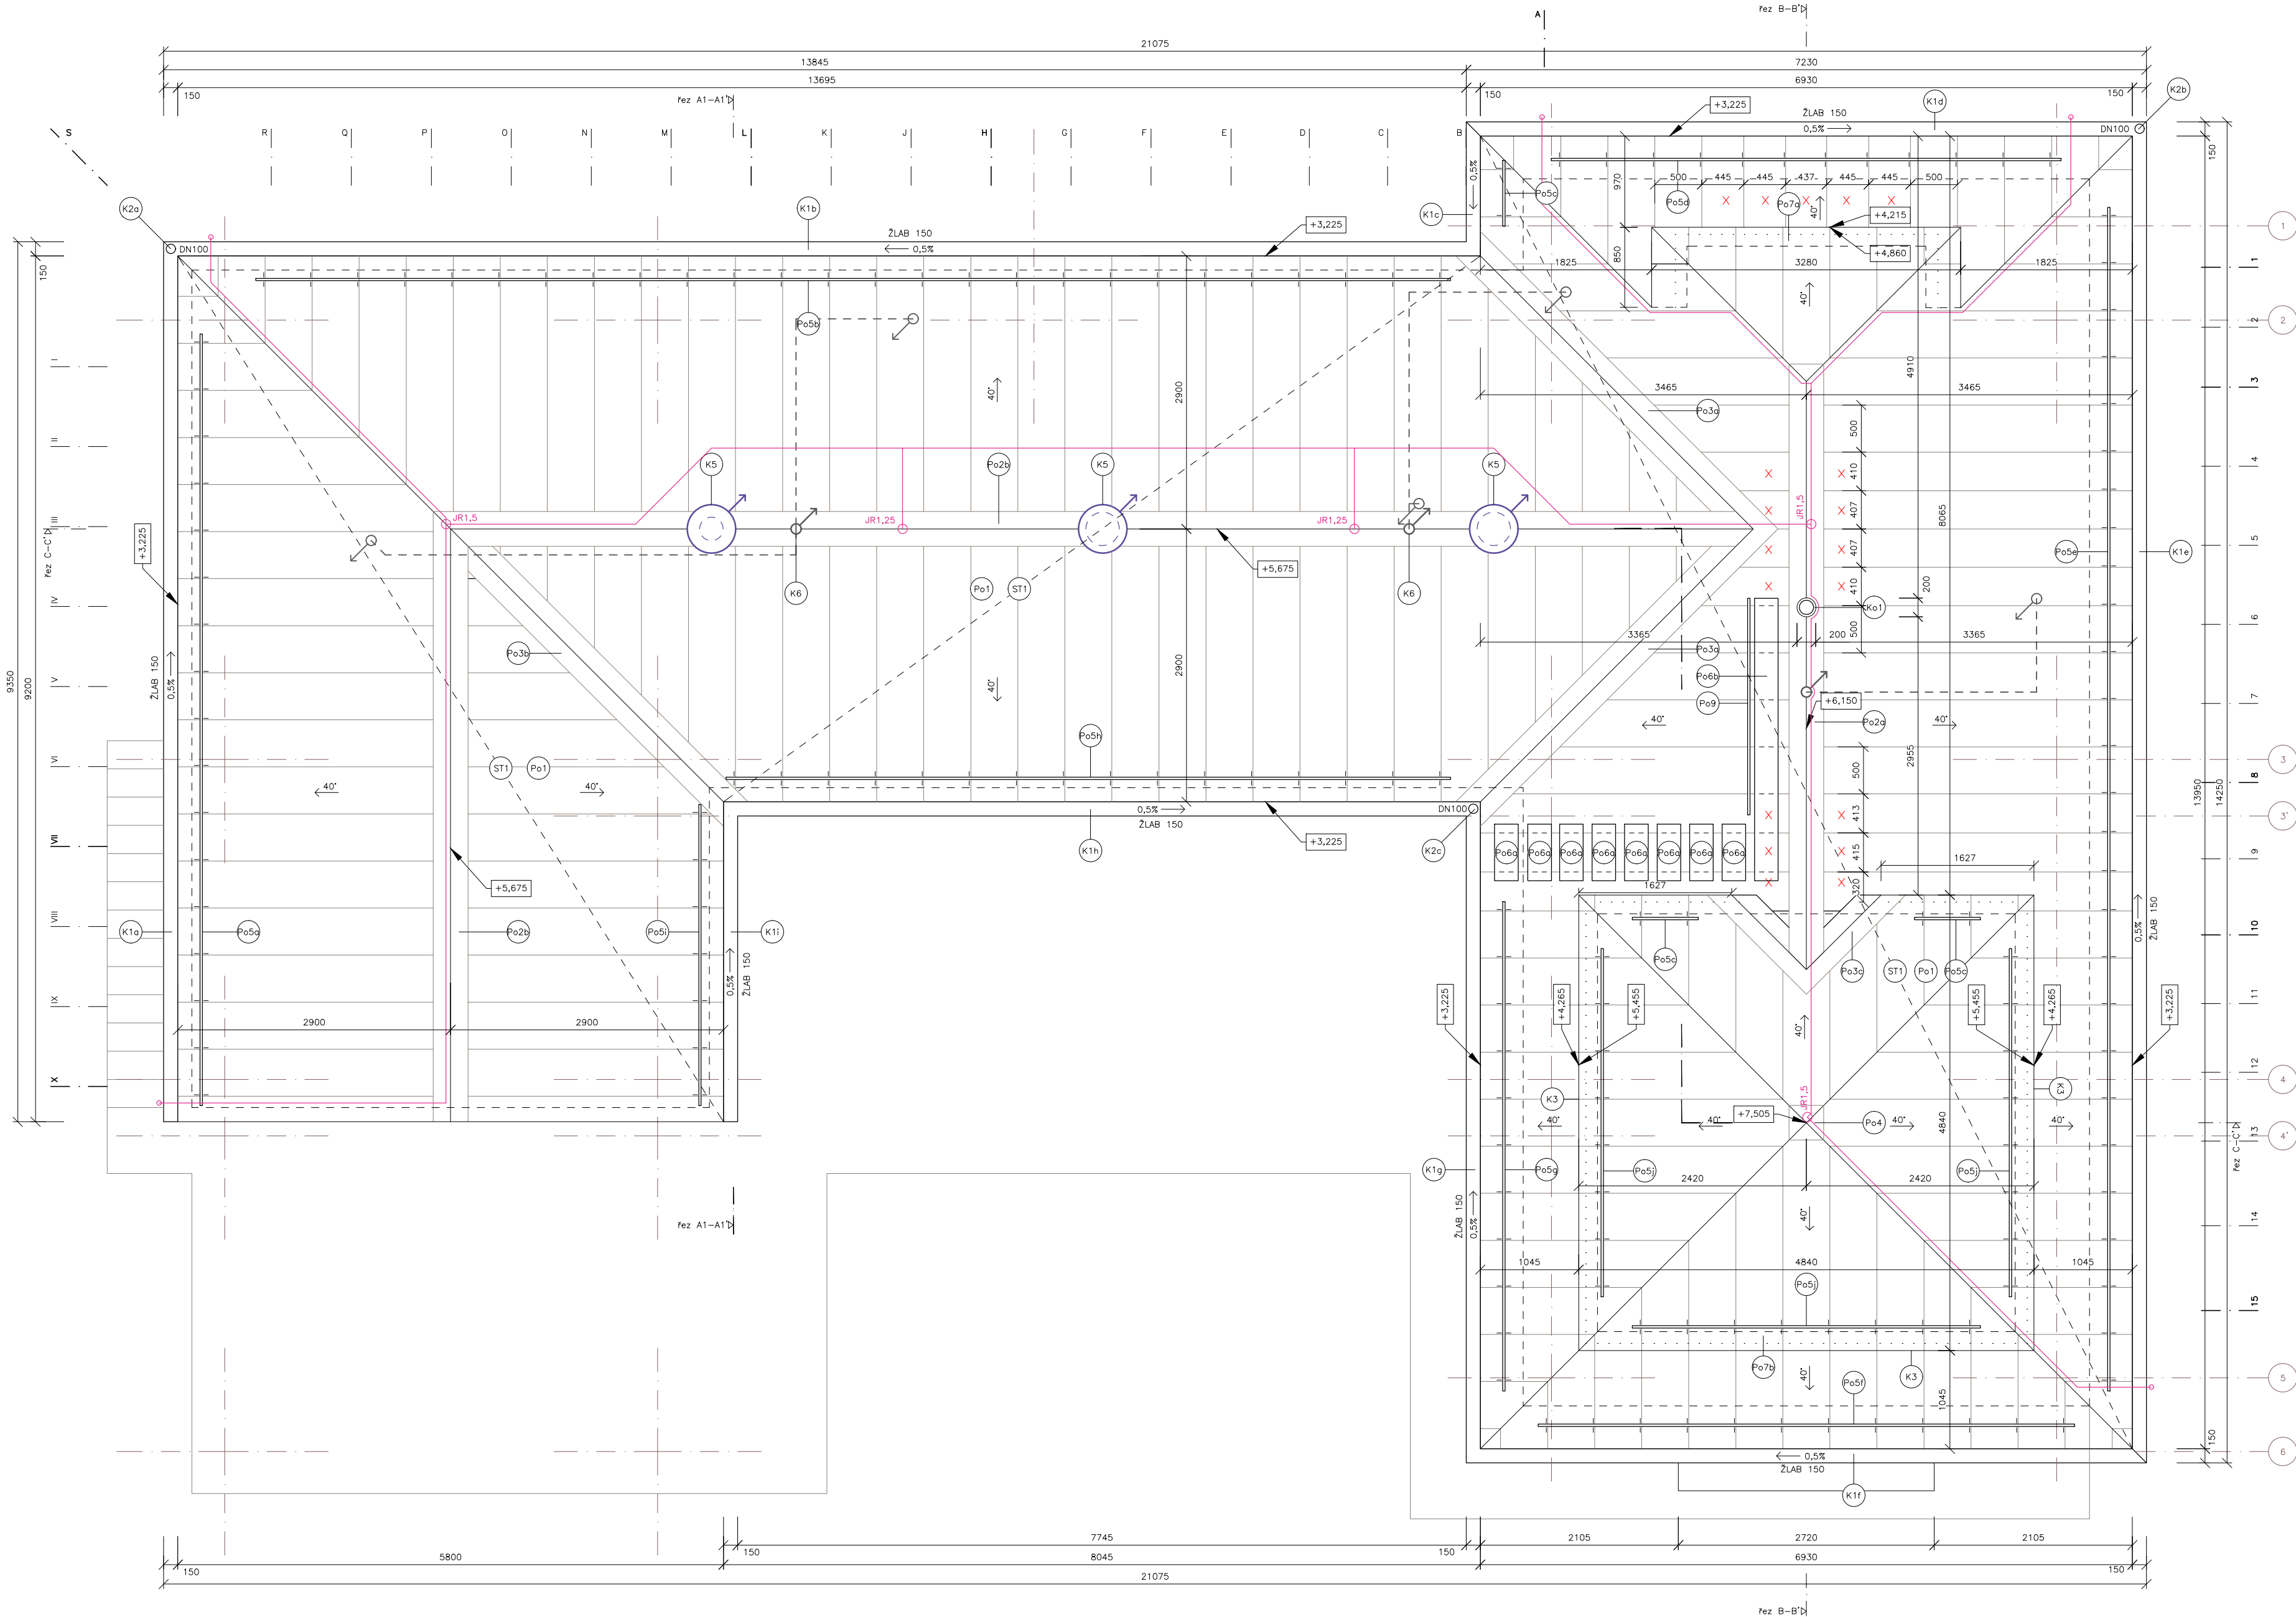

POZNÁMKY

- X – NESTANDARDNÍ ŠÍŘKA FALCŮ– UŽÍ PÁSY KRYTINY DODÁVANY VE SVITCÍCH
- STANDARDNÍ ŠÍŘKA FALCŮ KRYTINY DODÁVANÝCH VE SVITCÍCH JE 500 mm
- JEDNOTNÁ POVRCHOVÁ ÚPRAVA VŠECH STŘEŠNÍCH PRVKŮ, – VIZ. TABULKY POKRYVACÝCH A KLEMPÍŘSKÝCH PRVKŮ, KNIHA STANDARDŮ

SO.01 - Loděnice

0,000 = BpV 515,32 m.n.m

R A K E T O P L Á N			
Studio Raketoplán s.r.o. Nad Jezerkou 1075/13 140 00 Praha 4 - Nusle IČ 05620490, DIČ CZ05620490 projekt Rekonstrukce a přírůbek Loděnice Město n. N. (R060) stavby Rychlostní kanoistika Jablonec nad Nisou, z.s. obsah		Ing. arch. Pavel Nalezený Ing. arch. Radek Vaňák Atelier Plánek 1965/1 130 00 Praha 3 - Vinohrady P.P.Č. 415/20, 415/17, 1583, 415/16, 1561 K.Ú. Město n. N. (056125) - Obec Jablonec nad Nisou [563510] Lačanská 4640/6a, Jablonecké Paseky, 466 02 Jablonec nad Nisou PŮDORYS STŘECHY	
výkonná fáze PS 05 - Provedení dokumentace měřítko 1:500/700x420 mm datum červenec 2023		paré číslo výkresu	