
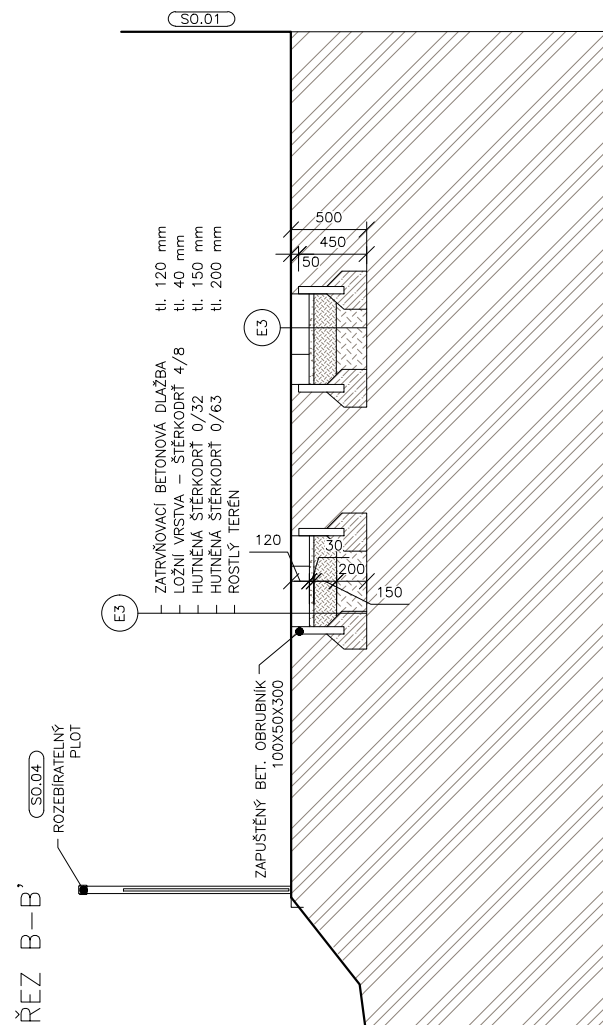


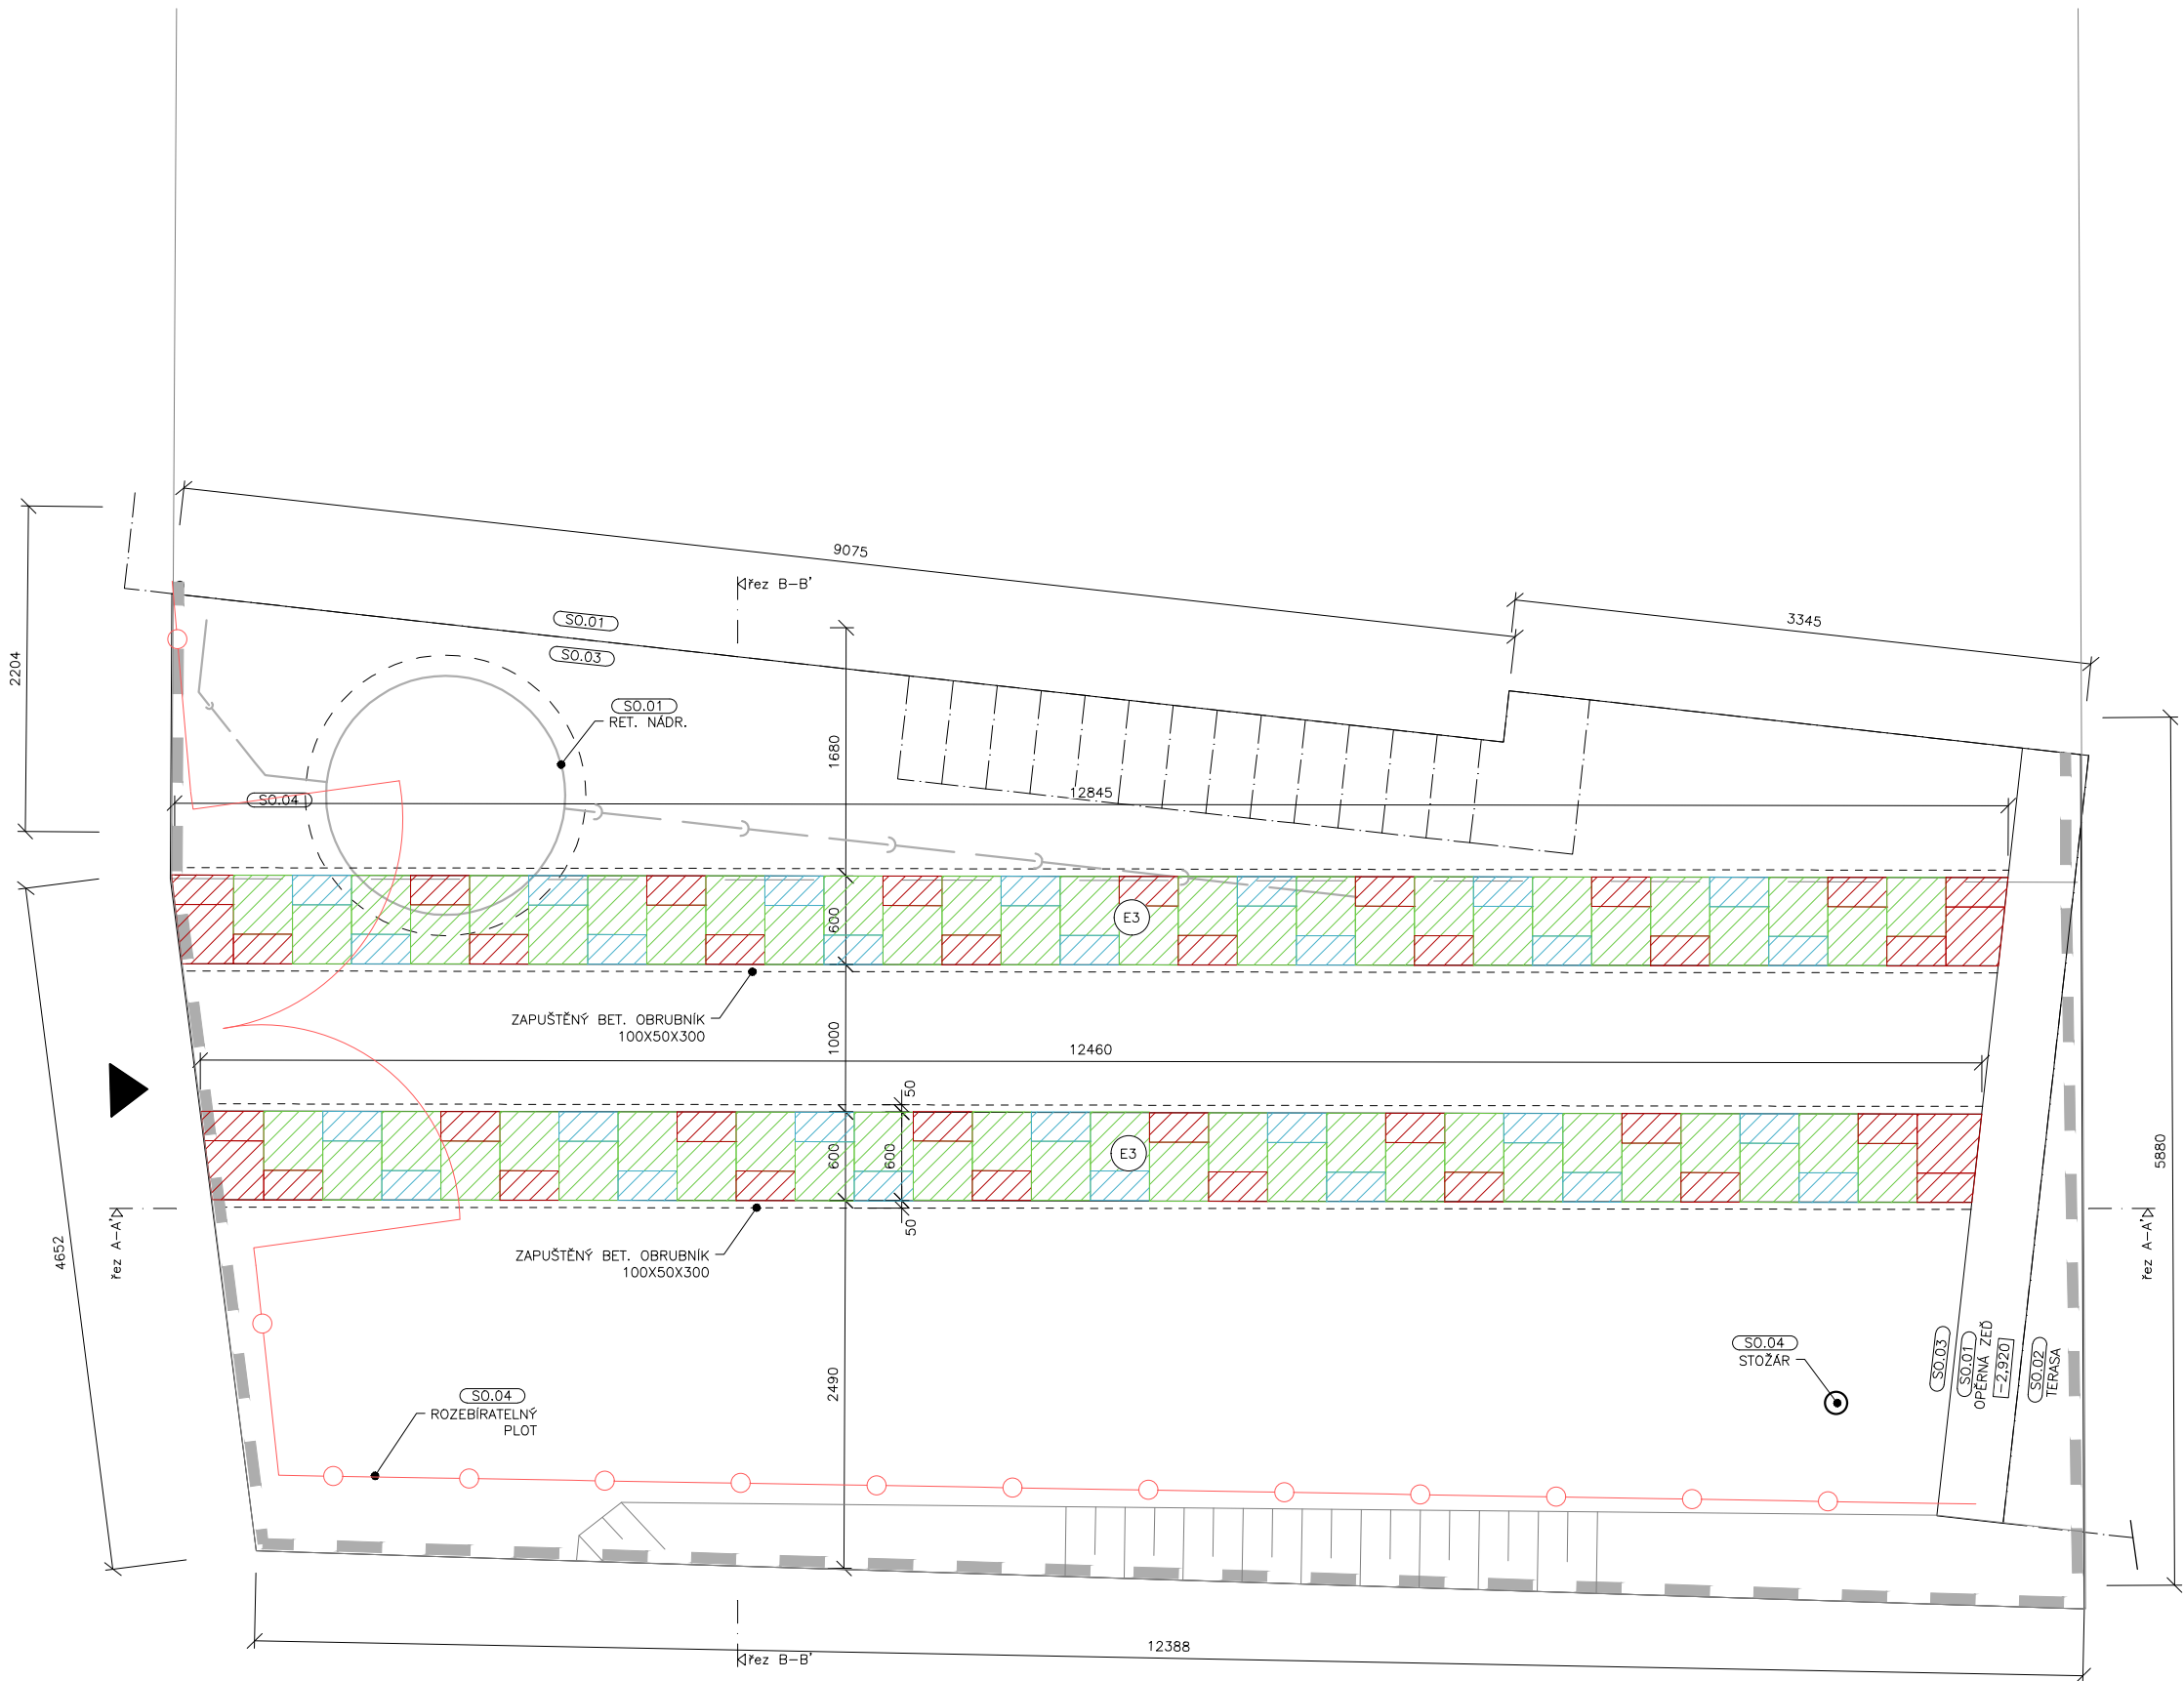

LEGENDA
ZATRAVŇOVACÍ DLAŽBA – FORMÁT 400x400 mm, tl. 120 mm
OBRUBA – 50 mm ZAPUŠTĚNÝ BET. OBRUBNÍK GODELMANN tl. 50 mm

CELÉ DLAŽDICE
– 400X400X120

POLOVÍČNÍ DLAŽDICE
– 200X400X120

ŘEZANÉ DLAŽDICE

SKLADBY EXTERIÉROVÝCH KONSTRUKCÍ

E2	DŘEVĚNÁ TERASA V ÚROVNĚ 1.NP	308 mm
	TERASOVÁ PRKNA – AKAT	28 mm
	– SPECIFIKACE DLE ARCHITEKTA A INVESTORA	
	ROŠTI – DŘEVĚNÉ HRANOLY 45x70 VE DVOU ÚROVNÍCH	140 mm
	NOSNÁ KONSTRUKCE TERASY	140 mm
	– OCELOVÉ VÁLCOVANÉ PROFILY	
E3	ZATRAVŇOVACÍ DLAŽBA	500 mm
	ZATRAVŇOVACÍ BET. DLAŽBA	120 mm
	400/400/120	
	– PROSYPÁNÍ TRÁVNÍM SUBSTRÁTEM	
	LOŽNÍ VRSTVA – ŠTĚRKODRT 4/8	40 mm
	HUTNĚNÁ ŠTĚRKODRT 0/32	150 mm
	HUTNĚNÁ ŠTĚRKODRT 0/63	200 mm
	ROSTLÝ TERÉN	

POZNÁMKY

- ZPEVNĚNÁ PLOCHA ČINNÍ 15,1 m²
- ZATRAVNĚNÁ PLOCHA ČINNÍ 62,3 m²

LEGENDA MATERIÁLŮ

ZATRAVŇOVACÍ DLAŽBA
– GODELMANN SCADA

PROSTÝ BETON

ŠTĚRKOVÁ DRT 0/32


ŠTĚRKOVÁ DRT 0/63

ŠTĚRKOVÁ DRT 4/8

ZHUTNĚNÝ NÁSYP

ROSTLÝ TERÉN

ŘEZ A-A'

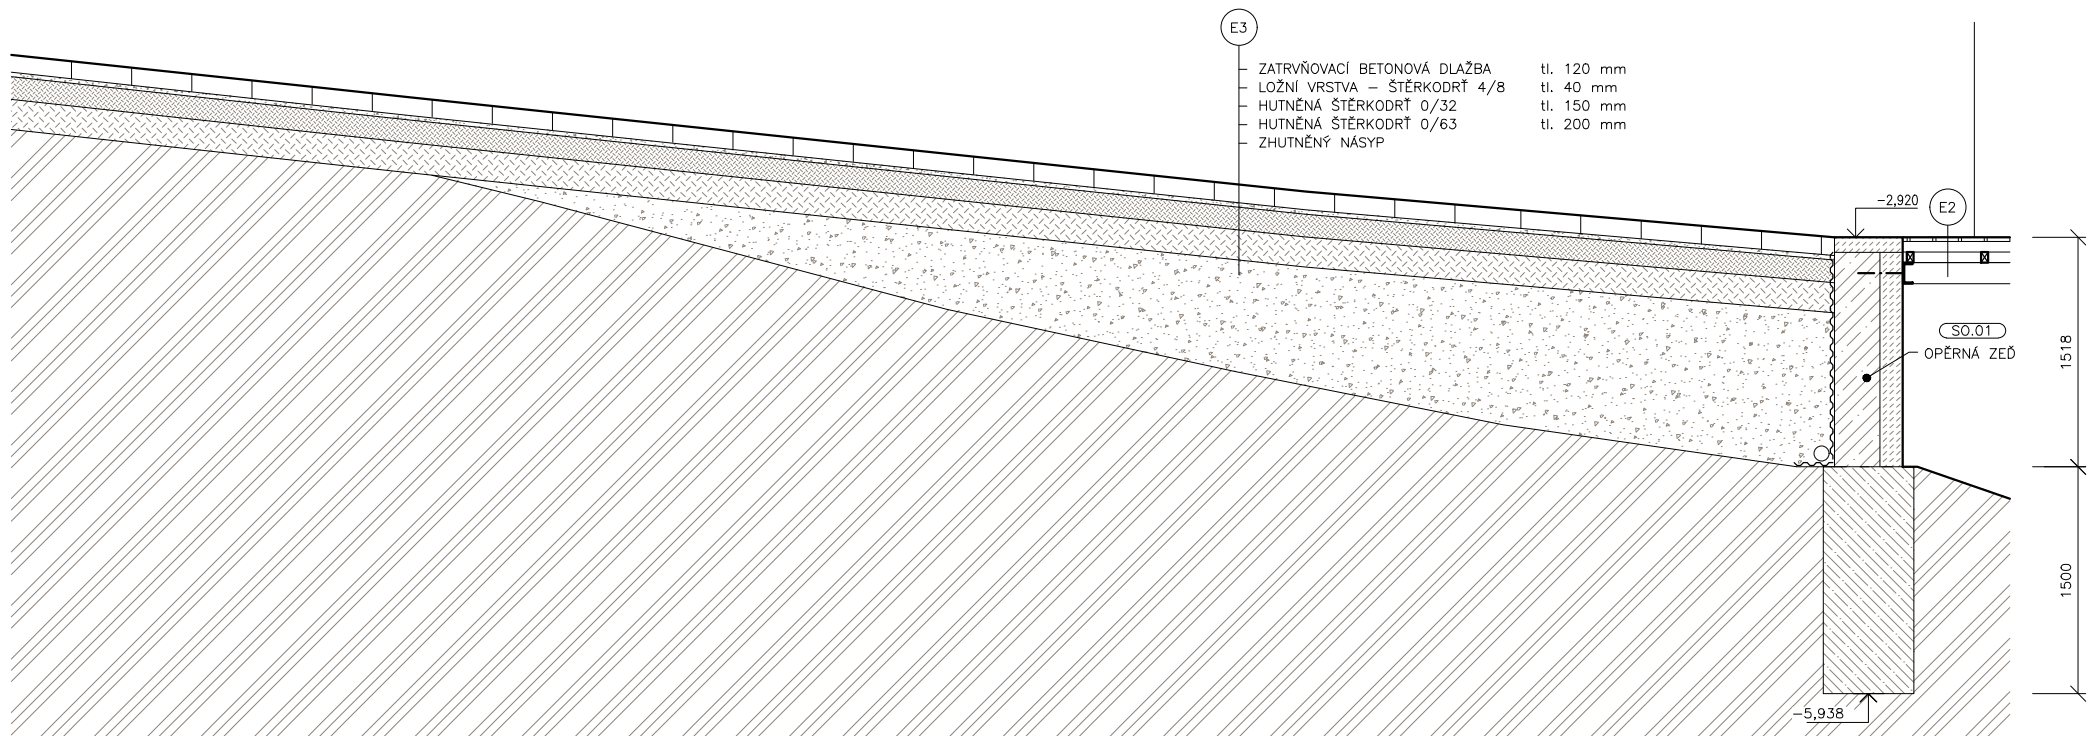

0,000 = BpV 515,32 m.n.m

S0.03 - Vjezd na pozemek

R A K E T O P L Á N

Studio Raketoplán s.r.o.
Nad Jezerkou 1075/13
140 00 Praha 4 - Nusle
IČ 05620490, DIČ CZ05620490

Ing. arch. Radek Václav
Ateliér: Písecká 1965/1
130 00 Praha 3 - Vinohrady

+420 487 953 384
studio@raketoplan.com
www.raketoplan.com

Projekt
Rekonstrukce a přístavba Loděnice Mšeno n. N. (R060)
stavovnik
Rychlostní kanoistika Jablonec nad Nisou, z.s.

P.P.Č 415/20, 415/17, 1583, 415/16, 1561
K.U. Mšeno n.N. (656135), Obec Jablonec n.Nisou [563510]
Lužanská 4640/6a, Jablonecké Paseky,
466 02 Jablonec nad Nisou

PŮDORYS A ŘEZ VJEZDU

výkonová řada
PS 05 - Prováděcí dokumentace
měřítko
1:500@2x44
datum
červenec 2023

paré

číslo výkresu

D.231

