




POHLED – OPLOCENÍ ČÁST A

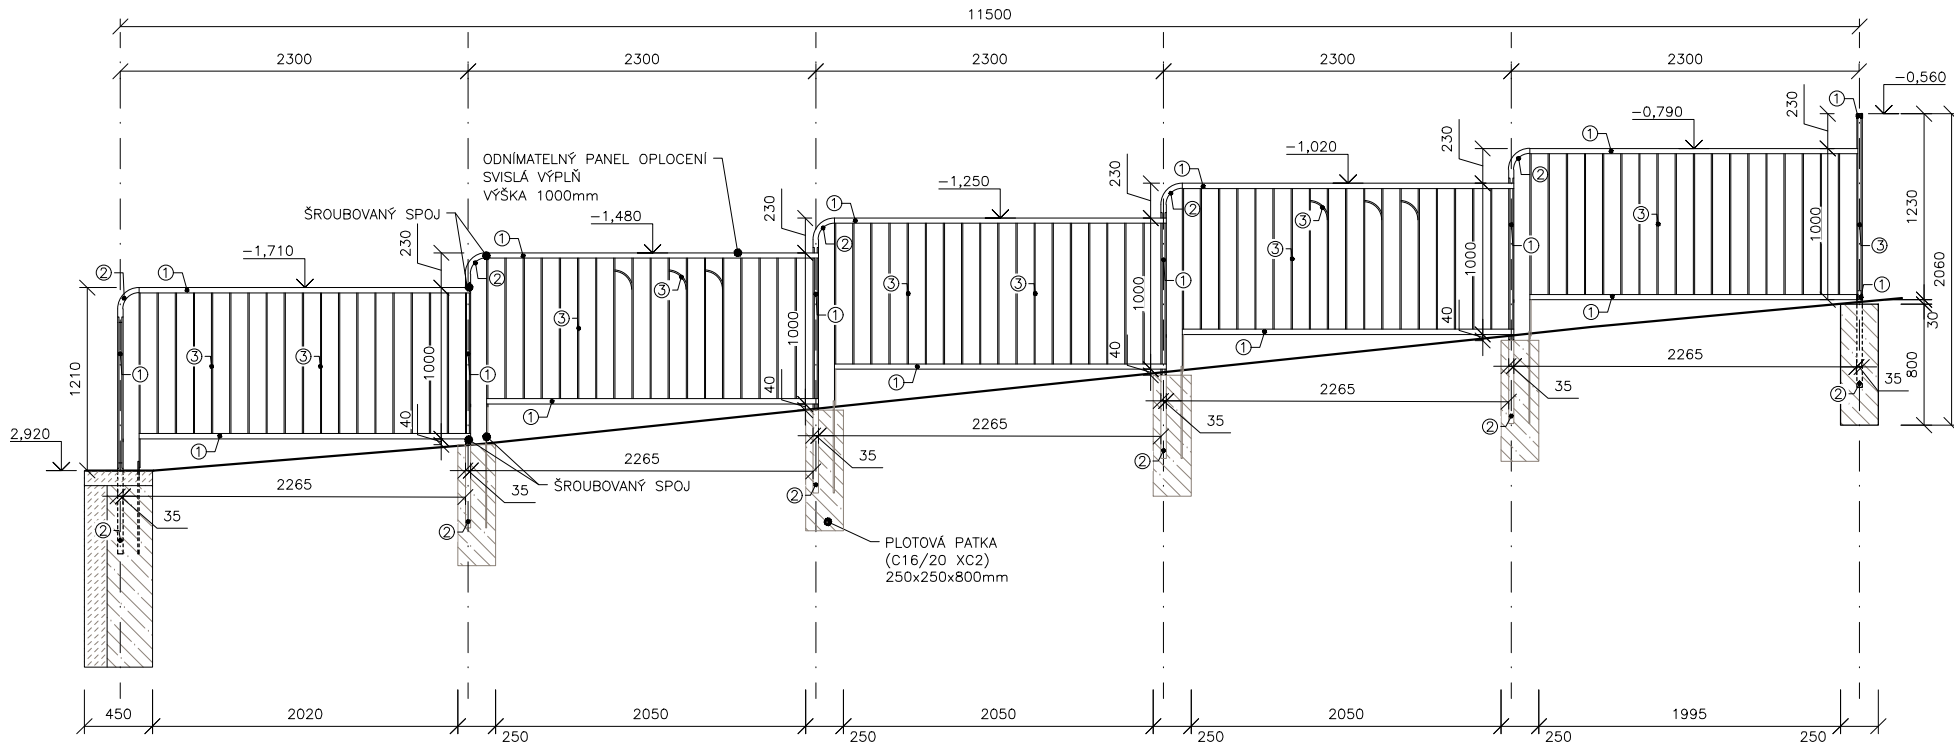

ŘEZ

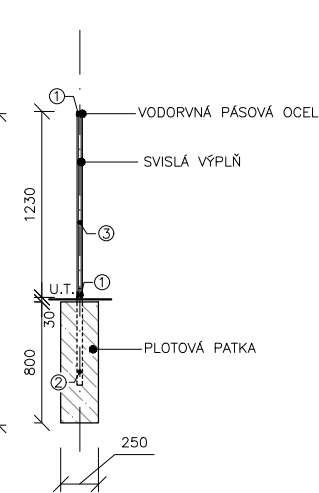

DETAIL NAPOJENÍ DÍLŮ

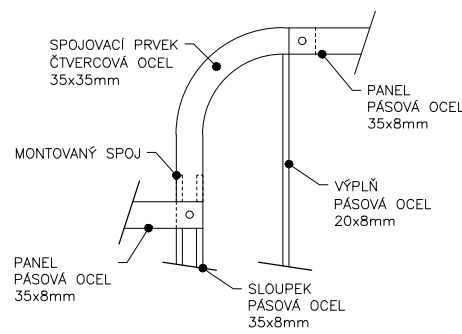

POPIS MATERIÁLU

- ① – PÁSOVÁ OCEL 35x8mm
② – SPOJOVACÍ PRVEK 35x3mm
③ – VÝPLŇ PÁSOVÁ OCEL 20x8mm

PANEL – ODNÍMATELNÝ

- VODOROVNÉ PRVKY – PÁSOVÁ OCEL 35x8mm
- SVISLÁ VÝPLŇ – PÁSOVÁ OCEL 20x8mm, OSOVÁ VZDÁLENOST 120mm
- VÝŠKA 1000mm
- DÉLKA 2300mm
- VÝBĚR BARVY DLE ARCH. A INVESTORA
- UCHYCENÍ KE SLOUPKŮM POMOCÍ PLOTI

SLOUPEK

- VÝŠKA SLOUPKU 1800mm
- SVISLÁ ČÁST – PÁSOVÁ OCEL 35x8mm, SPOJOVACÍ A KOTEVNÍ PRVKY – ČTVERCOVÁ OCEL 35x35mm
- VÝBĚR BARVY DLE ARCH. A INVESTORA
- OSOVÁ VZDÁLENOST SLOUPKŮ OPLOCENÍ 2300mm
- KOTVENÉ DO PLOTOVÉ PATKY (ZÁKLADU)

PLOTOVÁ PATKA (ZÁKLAD)

- BETONOVÉ PATKY Z PROSTÉHO BETONU C16/20XC2
- HLOUBKA ZALOŽENÍ 800mm POD ÚT
- PRO PLOTOVÉ SLOUPKY BUDOU POUŽITY BETONOVÉ PATKY ROZMĚRU 230x230x800mm, S OTVOREM PRO VSAZENÍ SLOUPKŮ A PROFILACÍ PRO PODHRABOVOU DESKU
- S OBETONOVÁNÍM DO PŘIPRAVENÉHO VÝKOPU

POZNÁMKA:

- SOUČÁSTI DODÁVKY JSOU VEŠKERÉ KOTEVNÍ, UKONČOVACÍ ATD. PRVKY OPLOCENÍ NUTNÉ K ŘÁDNÉMU DOKONČENÍ DÍLA
- POVRCHOVÁ ÚPRAVA – POZINKOVÁNÍ (100 µm) + PRAŠKOVÁ
- PŘED ZADÁNÍM DO VÝROBY JE NUTNÉ PROVÉST KONTROLNÍ MĚŘENÍ

PŮDORYS – OPLOCENÍ ČÁST A


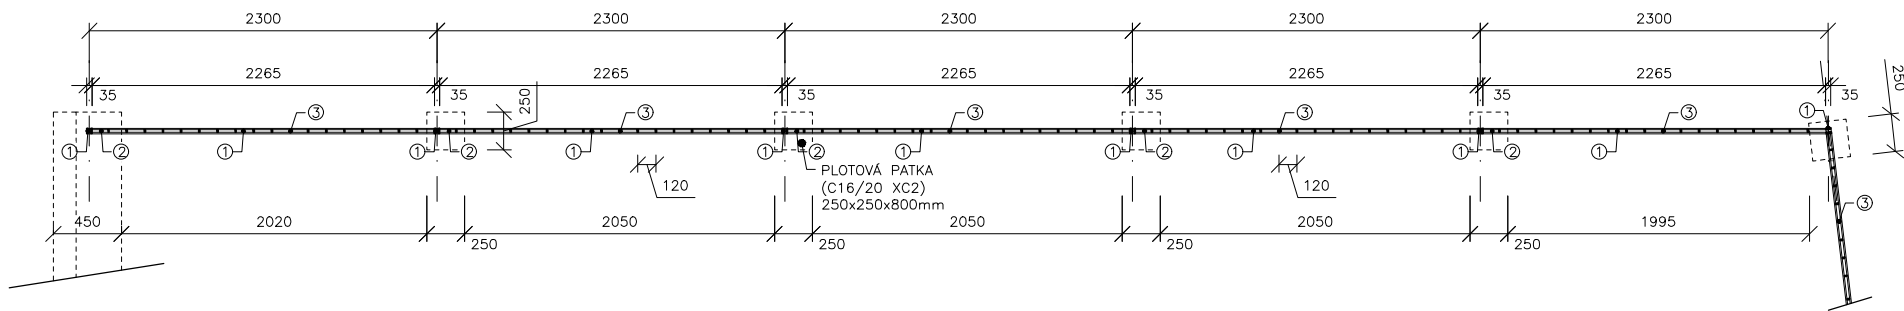


SCHÉMA SO.04

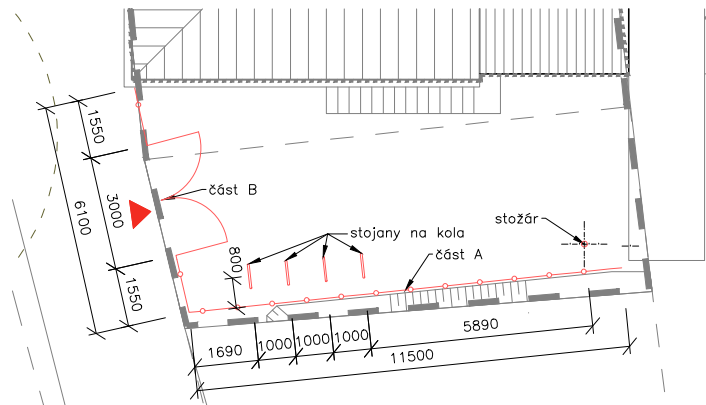

0.000 = BpV 515,32 m.n.m

S0.04 - Stožár, oplocení

R A K E T O P L Á N

Studio Raketoplán s.r.o.
Nad Jezerkou 1075/13
140 00 Praha 4 - Nusle
IČ 05620490, DIČ CZ05620490

Ing. arch. Pavel Nalezený
Ing. arch. Radek Vahác
Ateliér: Písecká 1965/1
130 00 Praha 3 - Vinohrady
+420.487.953.384
studio@raketoplan.com
www.raketoplan.com

Projekt
Rekonstrukce a přístavba Loděnice Mšeno n. N. (R060)
rychl. kanoistika, dřevě. lodě, paddleboarding, rafting, vodní turistika,
stavebník
Rychlostní kanoistika Jablonec nad Nisou, z.s.

P.P.Č 415/20, 415/17, 1583, 415/16, 1561
K.Ú. Mšeno n.N. [656135], Obec Jablonec n.Nisou [563510]
Lučanská 4640/6a, Jablonecké Paseky,
466 02 Jablonec nad Nisou

obsah
výkonová fáze
FS 05 - Prováděcí dokumentace
měřítko
1:50@420x297 mm
datum
červenec 2023

VÝKRES OPLOCENÍ - ČÁST A (JIH)

paré

číslo výkresu

D.241