




POHLED

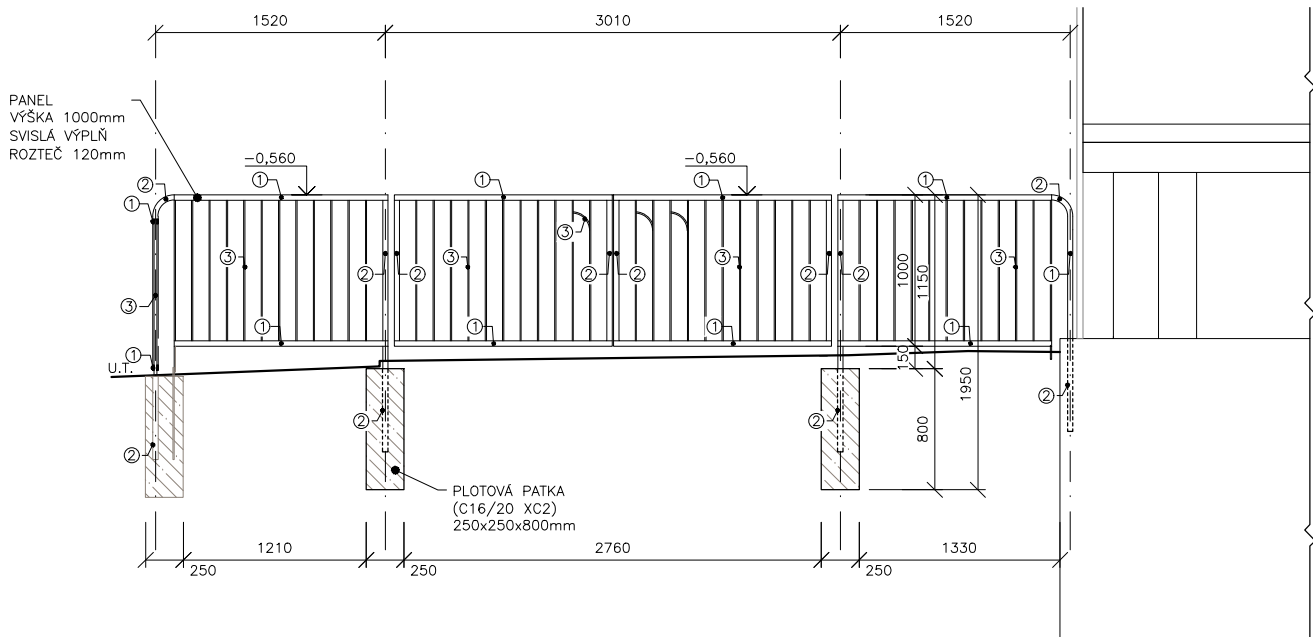

BRÁNA – ŘEZ

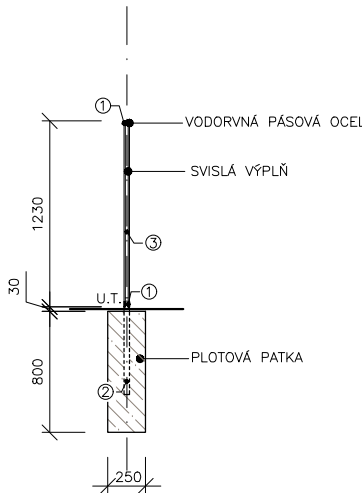

DETAIL NAPOJENÍ DÍLŮ

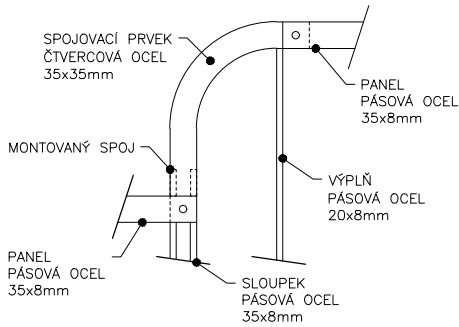

POPIS MATERIÁLU

- ① – PÁSOVÁ OCEL 35x8mm
- ② – SPOJOVACÍ PRVEK 35x35mm
- ③ – VÝPLŇ PÁSOVÁ OCEL 20x8mm

PANEL – PEVNÝ

- VODOROVNÉ PRVKY – PÁSOVÁ OCEL 35x8mm
- SVISLÁ VÝPLŇ – PÁSOVÁ OCEL 20x8mm, OSOVÁ VZDÁLENOST 115mm
- VÝŠKA 1000mm
- DÉLKA 2300mm
- VÝBĚR BARVY DLE ARCH. A INVESTORA
- UCHYCENÍ KE SLOUPKŮM POMOCÍ PLOTI

SLOUPEK

- VÝŠKA SLOUPKU 1800mm
- SVISLÁ ČÁST – PÁSOVÁ OCEL 35x8mm, SPOJOVACÍ A KOTVNÍ PRVKY – ČTVERCOVÁ OCEL 35x35mm
- VÝBĚR BARVY DLE ARCH. A INVESTORA
- OSOVÁ VZDÁLENOST SLOUPKŮ OPLOCENÍ 2300mm
- KOTVENÉ DO PLOTOVÉ PATKY (ZÁKLADU)

PLOTOVÁ PATKA (ZÁKLAD)

- BETONOVÉ PATKY Z PROSTÉHO BETONU C16/20XC2
- HLOUBKA ZALOŽENÍ 800mm POD ÚT
- PRO PLOTOVÉ SLOUPKY BUDOU POUŽITY BETONOVÉ PATKY ROZMĚRU 230x230x800mm. S OTVOREM PRO VSAZENÍ SLOUPKU A PROFILACÍ PRO PODHRABOVOU DESKU
- S OBETONOVÁNÍM DO PŘIPRAVENÉHO VÝKOPU

BRÁNA

- DVOUKŘÍDLÁ BRÁNA – OTEVÍRÁVÁ
- SVISLÁ VÝPLŇ – PÁSOVÁ OCEL 20x8mm, OSOVÁ VZDÁLENOST 115mm
- VODOROVNÉ PRVKY – PÁSOVÁ OCEL 35x8mm
- SLOUPKY – ČTVERCOVÁ OCEL 35x35mm
- MATERIÁL ZN – VÝBĚR BARVY DLE ARCH. A INVESTORA
- MATERIÁL FAB VLOŽKA
- SVISLÁ VÝPLŇ – PÁSOVÁ OCEL 20x8mm, OSOVÁ VZDÁLENOST 115mm

CYKLO STOJAN – 4 ks

- OCEL. TRUBKA 48.3x3mm
- NADZEMNÍ ČÁST v.900 mm, KOTVENÍ DO PATKY Z PROST. BET., HL. 250mm
- POVRCHOVÁ ÚPRAVA POZINK >100µm, KOMAXIT, ODST. DLE ARCH. A INVESTORA
- PATKA Z PROST. BET. 300x900, v.500mm
- KORUNU PATKY PŘEKRÝT VEGET. VRSTVOU TL. 50mm
- PROVEDENÍ V SOULADU S PRVKY V OKOLÍ PŘEHRADY (ATELIER PROKŠ–PŘIKRYL)

POZNÁMKA:

- SOUČÁSTI DODÁVKY JSOU VEŠKERÉ KOTEVNÍ, UKONČOVACÍ
- ATD. PRVKY OPLOCENÍ NUTNÉ K ŘÁDNÉMU DOKONČENÍ DÍLA
- POVRCHOVÁ ÚPRAVA – POZINKOVÁNO (100 µm) + PRÁŠKOVÁ VYPALOVANÁ BARVA
- PŘED ZADÁNÍM DO VÝROBY JE NUTNÉ PROVÉST KONTROLNÍ MĚŘENÍ

0.000 = BpV 515,32 m.n.m

SO.04 - Stožár, oplocení

R A K E T O P L Á N

Studio Raketoplán s.r.o.
Nad Jezerkou 1075/13
140 00 Praha 4 - Nusle
IČ 05620490, DIČ CZ05620490

Ing. arch. Pavel Nalezený
Ing. arch. Radek Vaňáč
Ateliér: Písecká 1965/1
130 00 Praha 3 - Vinohrady

+420.487.953.384
studio@raketoplan.com
www.raketoplan.com

projekt
Rekonstrukce a přístavba Loděnice Mšeno n. N. (R060)
rychl.kanoistika, dřevěné lodě, rafting, vodní turistika

P.P.Č 415/20, 415/17, 1583, 415/16, 1561
K.Ú. Mšeno n.N. [656135], Obec Jablonec n.Nisou [563510]


stavebník
Rychlostní kanoistika Jablonec nad Nisou, z.s.

Lučanská 4640/6a, Jablonecké Paseky,
466 02 Jablonec nad Nisou

obsah
výkonová fáze
FS 05 - Prováděcí dokumentace
měřítko
1:50@420x297 mm
datum
červenec 2023

VÝKRES OPLOCENÍ - ČÁST B (ZÁPAD)
paré
číslo výkresu

PŮDORYS

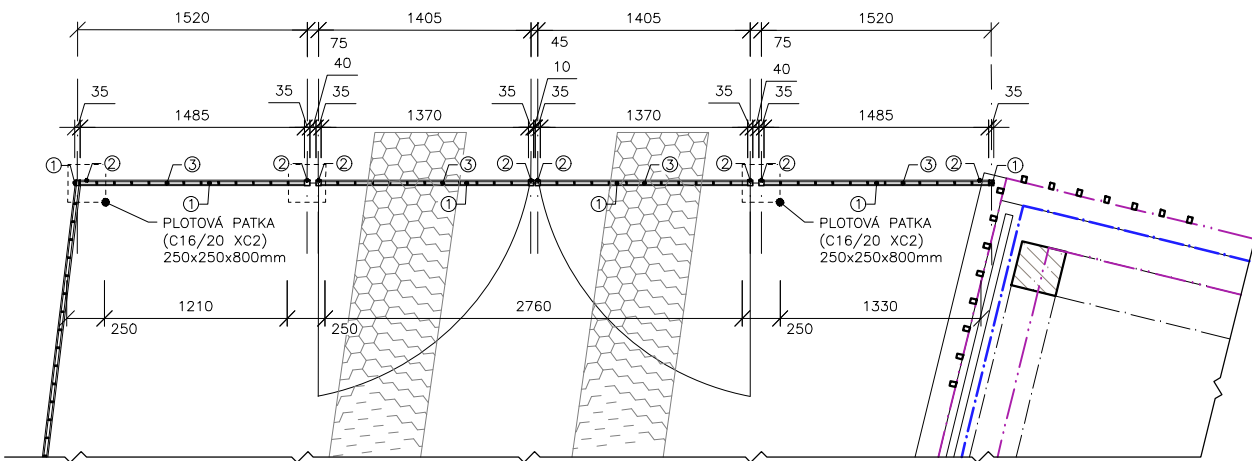

CYKLO STOJAN (4 ks) – PŮDORYS, ŘEZ

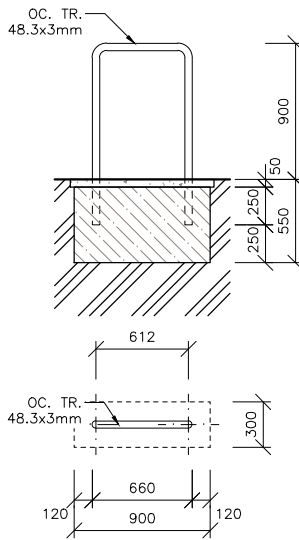


SCHÉMA SO.04

