



STOŽÁR – ŘEZ

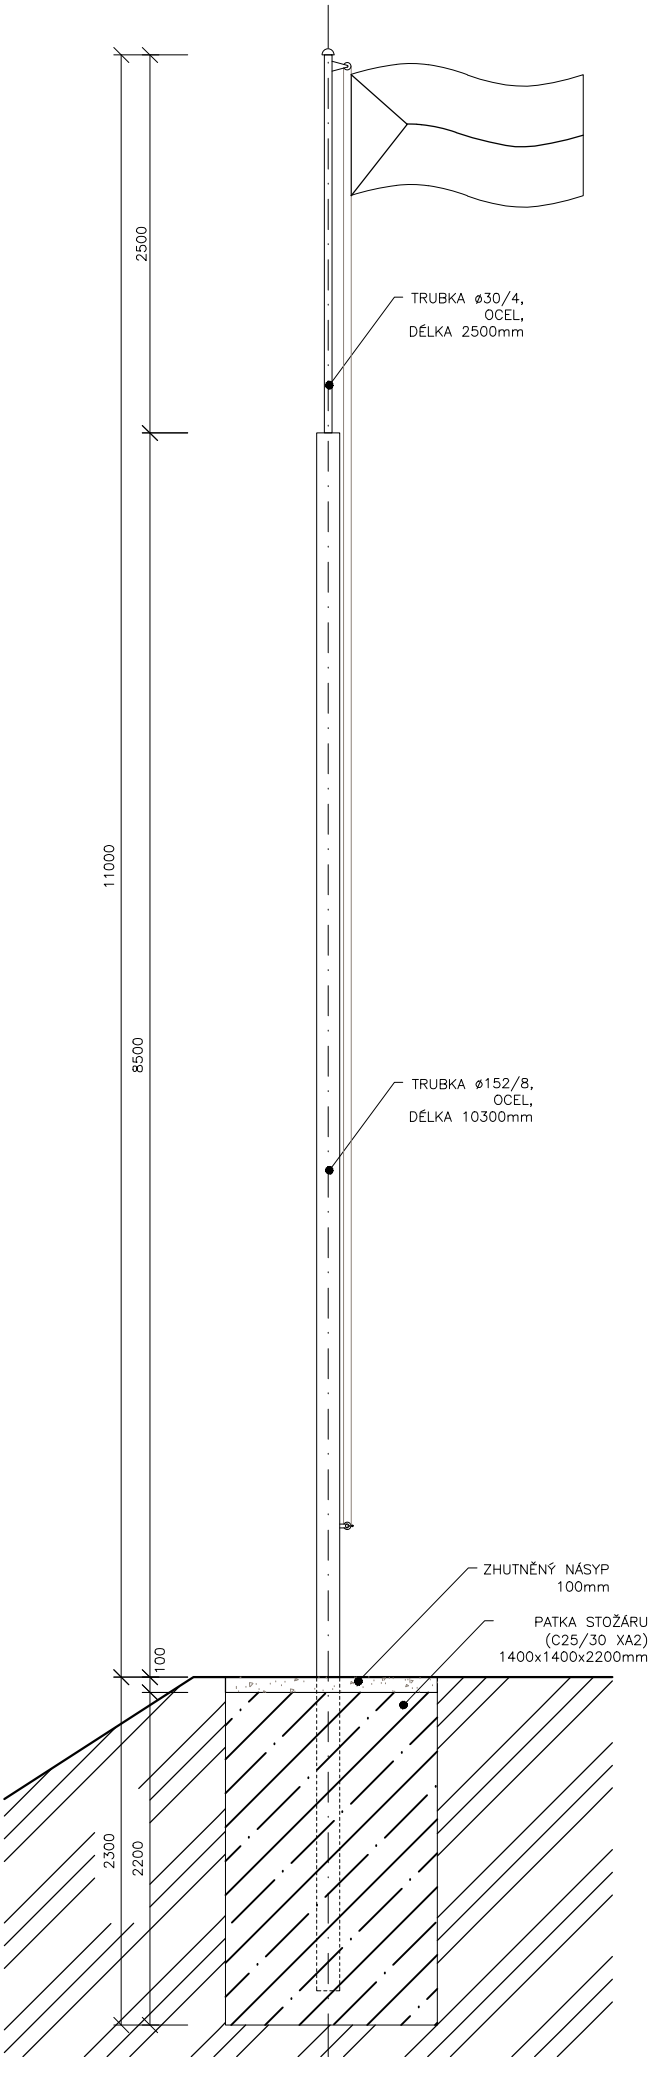

STOŽÁR – PŮDORYS

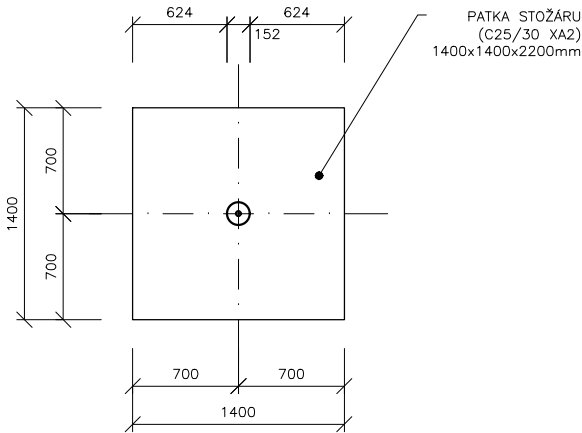

POPIS MATERIÁLU

- TRUBKA – SPODNÍ ČÁST**
- OCELOVÁ TRUBKA
 - PRŮMĚR 152mm, tl. 8mm
 - DÉLKA 10300mm
 - UZAVŘENA V HORNÍ ČÁSTI
 - KOTVENA DO PATKY (ZÁKLADU)

- TRUBKA – HORNÍ ČÁST**
- OCELOVÁ TRUBKA
 - PRŮMĚR 30mm, tl. 4mm
 - UZAVŘENA V HORNÍ ČÁSTI A OPATŘENA KLADKOU PRO VYTAŽENÍ VLAJKY
 - NVAŘENA NA SPODNÍ TRUBKY ø152

- STOŽÁROVÁ PATKA (ZÁKLAD)**
- BETONOVÁ PATKA Z PROSTÉHO BETONU C25/30XA2
 - HLOUBKA ZALOŽENÍ 2200mm POD ŮT
 - S OBETONOVÁNÍM DO PŘIPRAVENÉHO VÝKOPU

- POZNÁMKA:**
- SOUČÁSTÍ DODÁVKY JSOU VEŠKERÉ KOTEVNÍ, UKONČOVACÍ
 - ATD. PRVKY OPLOČENÍ NUTNÉ K ŘÁDNÉMU DOKONČENÍ DÍLA
 - PŘED ZADÁNÍM DO VÝROBY JE NUTNÉ PROVÉST KONTROLNÍ MĚŘENÍ
 - POVRCHOVÁ ÚPRAVA – POZINKOVÁNO (100 µm) + PRAŠKOVÁ VYPALOVANÁ BARVA
 - LANKOVÝ SYSTÉM S KLATKOU – SYSTÉMOVÝ PRVEK

0.000 = BpV 515,32 m.n.m

SO.04 - Stožár, oplocení

R A K E T O P L Á N			
Studio Raketoplán s.r.o. Nad Jezerkou 1075/13 140 00 Praha 4 - Nusle IČ 05620490, DIČ CZ05620490		Ing. arch. Pavel Nalezený Ing. arch. Radek Vaňáč Ateliér: Písecká 1965/1 130 00 Praha 3 - Vinohrady studio@raketoplan.com www.raketoplan.com	
projekt Rekonstrukce a přístavba Loděnice Mšeno n. N. (R060) rychl.kanoistika, dřvoč. lodě, paddleboarding, rafting, vodní turistika		P.P.Č 415/20, 415/17, 1583, 415/16, 1561 K.Ú. Mšeno n.N. [656135], Obec Jablonec n.Nisou [563510]	
stavebník Rychlostní kanoistika Jablonec nad Nisou, z.s.		Lučanská 4640/6a, Jablonecké Paseky, 466 02 Jablonec nad Nisou	
obsah		VÝKRES STOŽÁRU	
výkonová fáze FS 05 - Prováděcí dokumentace měřítko 1:50@420x297 mm datum červenec 2023		paré číslo výkresu	