






Projekt byl ověřen
a je součástí rozhodnutí
stavebního úřadu Byšice
ze dne: 12. 6. 2017
č.j. OVB-914/2017/JF

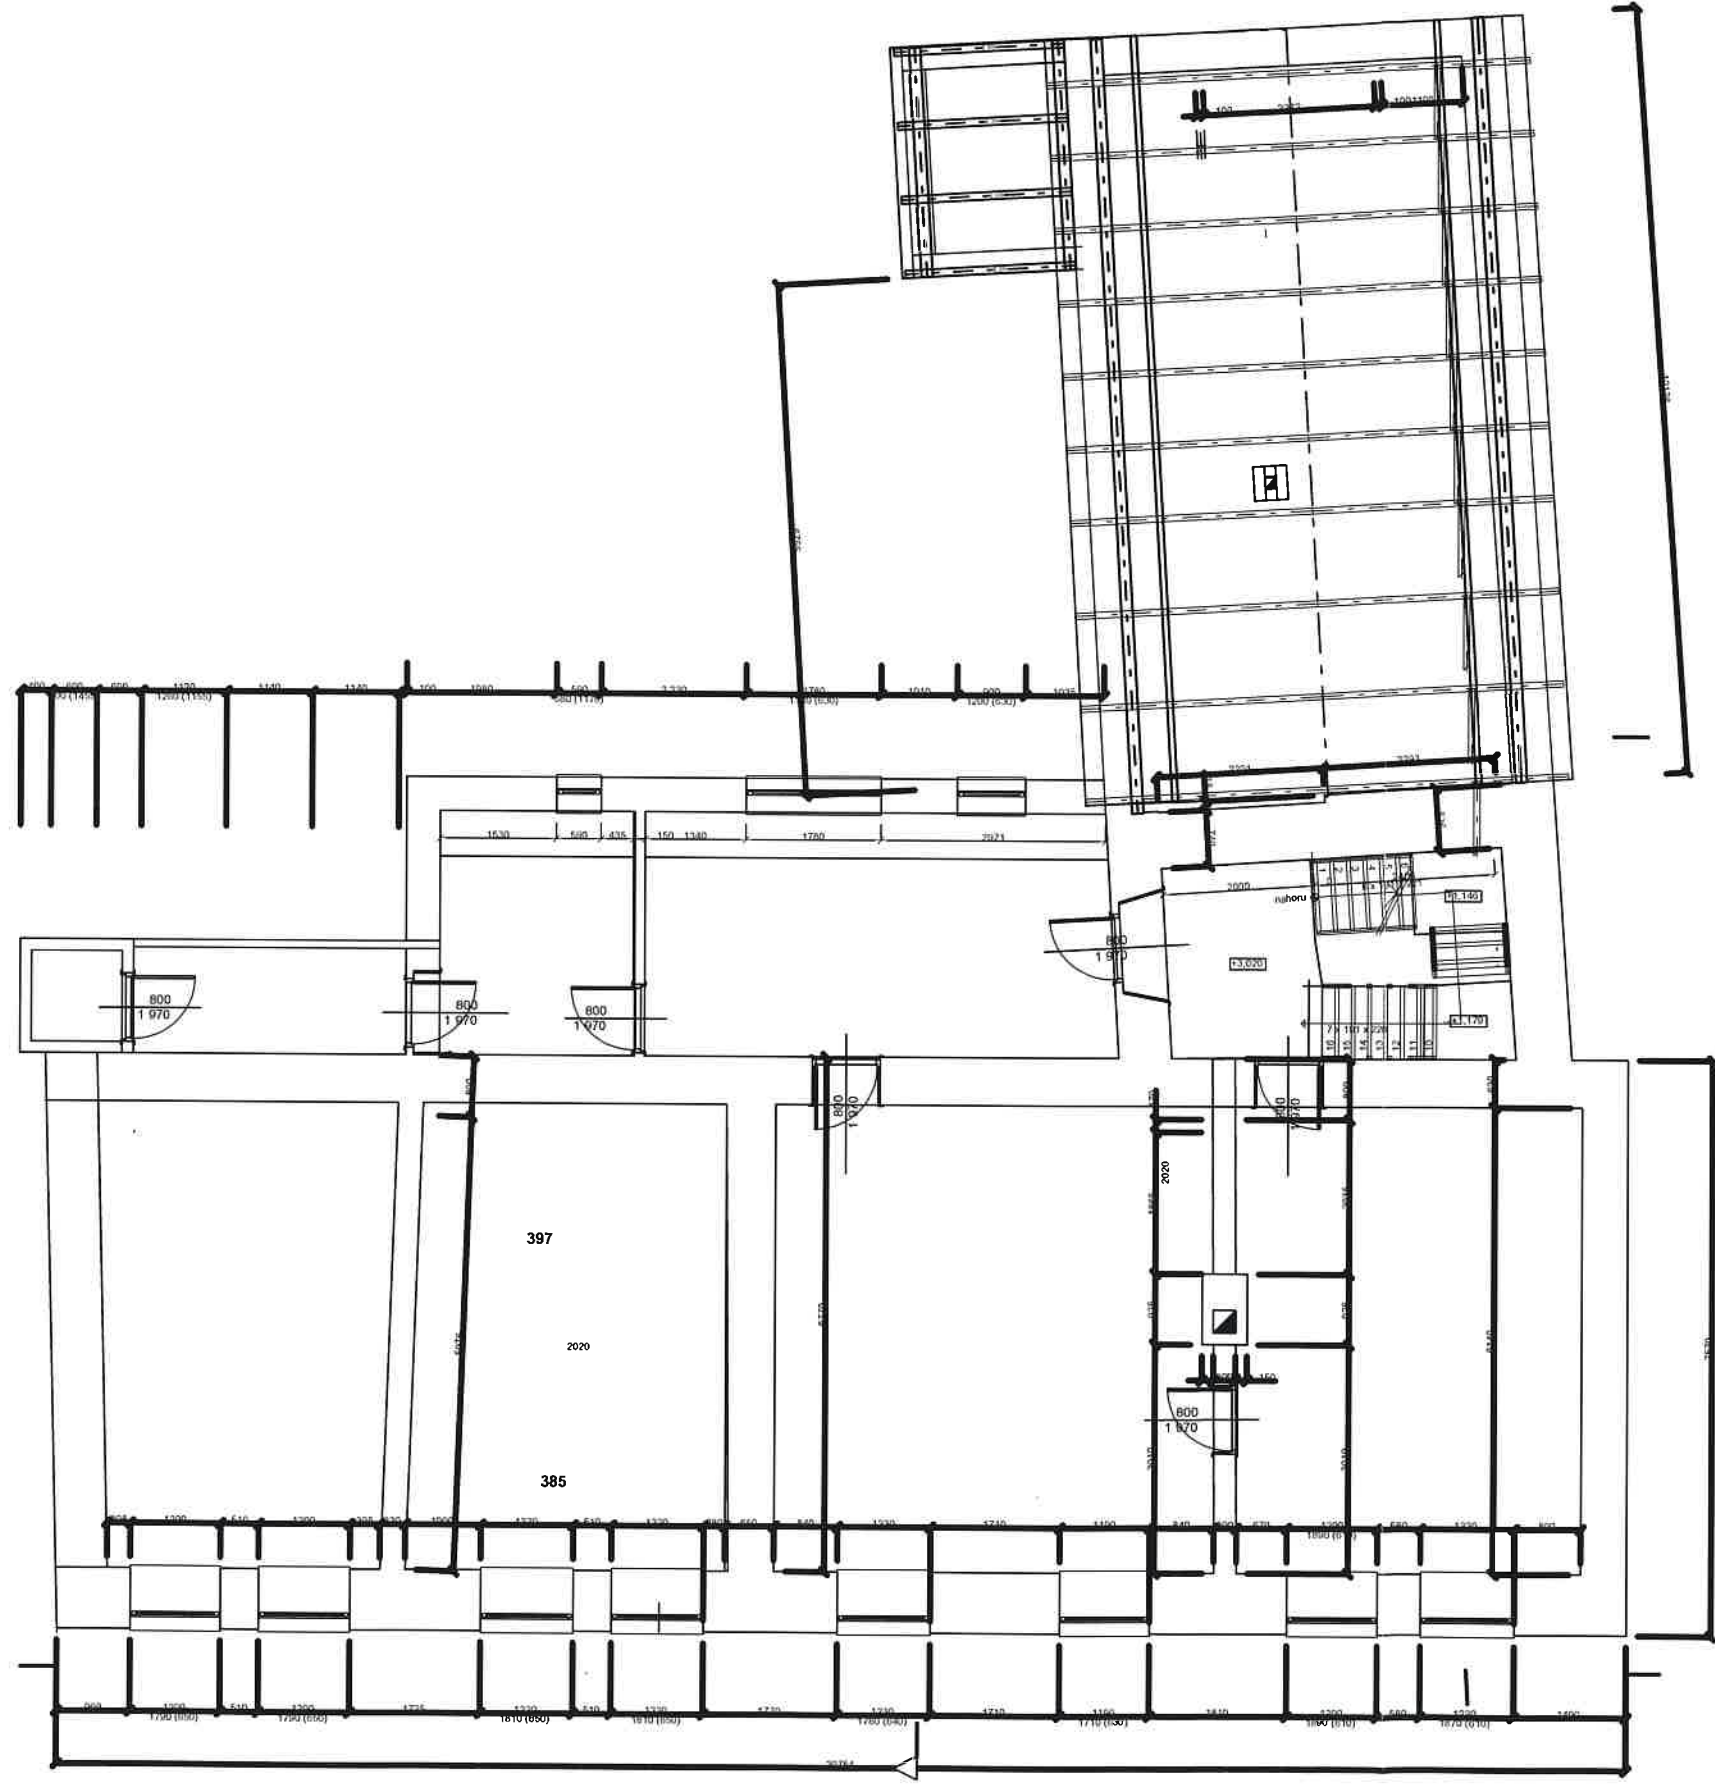

PROJEKTOVÁ DOKUMENTACE PRO ODSTRANĚNÍ STAVBY		datum: 04/2017
NÁZEV AKCE KOMUNITNÍ CENTRUM - DEMOLICE BUDOVY k.ú. Liblice, č.parc. st. 36, 76		měřítko: 1:100
INVESTOR Obec Liblice Liblice č.p. 57, 277 32 Byšice		PMM projekt s.r.o. PROJEKCE Praha 3839, 278 01 Mělník IC 24315273 martinovskyy@pmmprojekt.cz www.pmmprojekt.cz 775 821 516 777638427
NÁZEV VÝKRESU PŮDORYS 2.NP - stávající stav		č. akce: 84-16
		změna:
		kreslí: Petr Martinovský
		schválí:

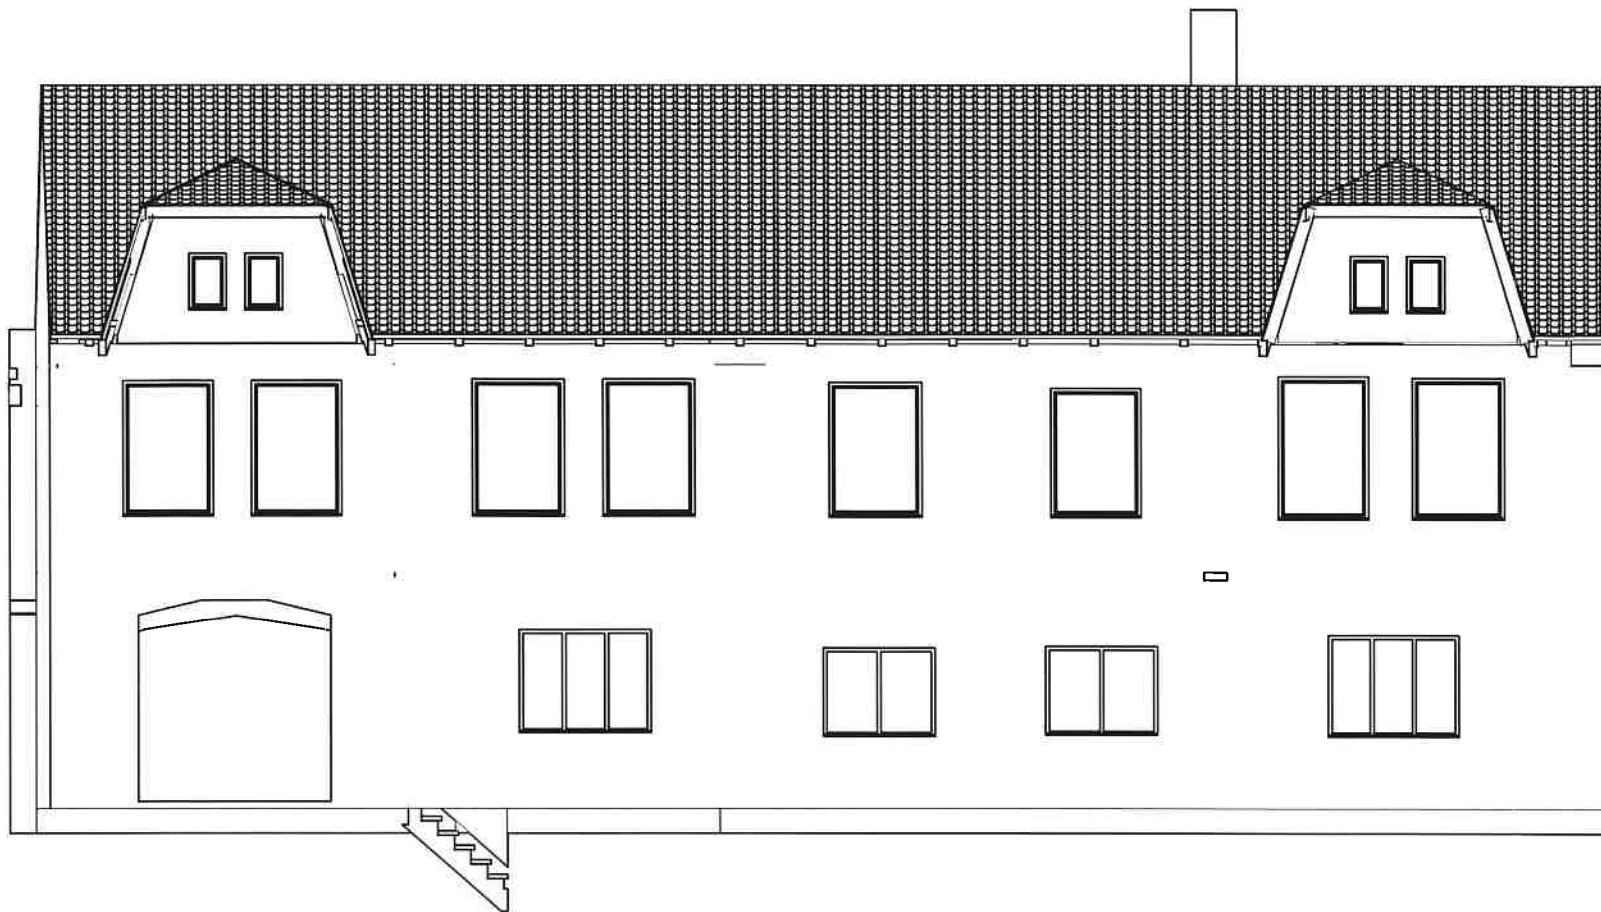

POHLED SEVEROZÁPADNÍ

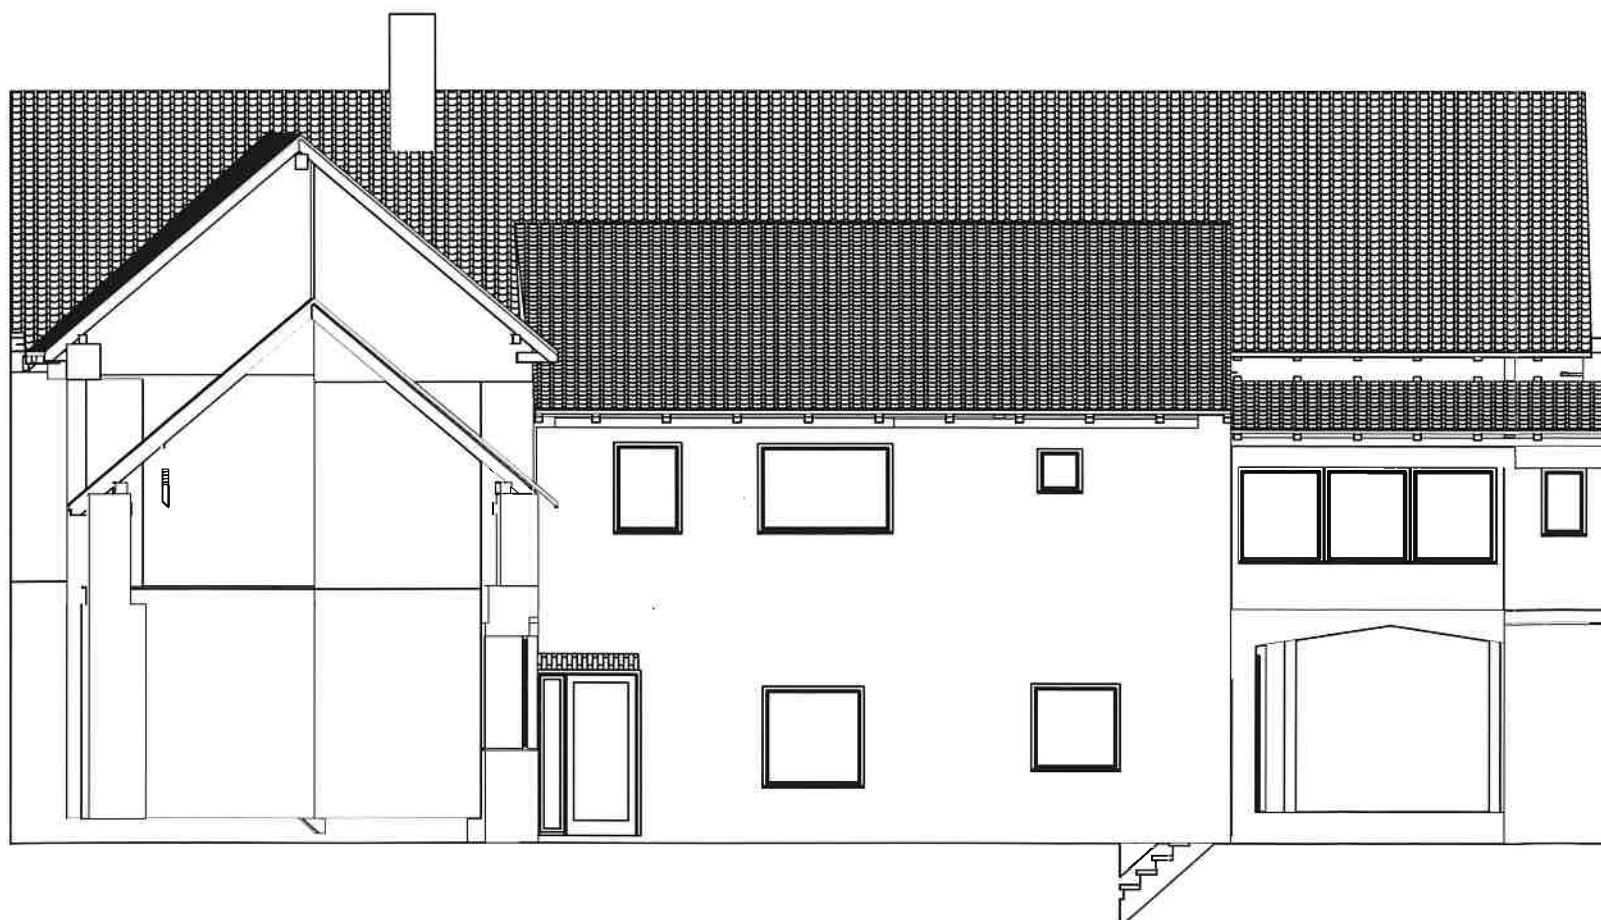

POHLED JIHOVÝCHODNÍ

Projekt byl ověřen
a je součástí rozhodnutí
stavebního úřadu Byšice

ze dne: 12.6.2016

č.j. OUB-914/2017/JF



PROJEKTOVÁ DOKUMENTACE
PRO ODSTRANĚNÍ STAVBY

datum: 10/2016

měřítko: 1:100

NÁZEV AKCE

**KOMUNITNÍ CENTRUM -
DEMOLICE BUDOVY**

k.ú. Liblice, č.parc. st. 36, 76

PARE

3

PMM projekt

S. r. o.
PROJEKCE
Pražská 3939, 276 01 Mělník
IČ 24315273
martinovskyy@pmmprojekt.cz
www.pmmprojekt.cz

775 621 516

777638427

INVESTOR
Obec Liblice
Liblice č.p. 57, 277 32 Byšice

č.akce: **84-16**

změna:

NÁZEV VÝKRESU

POHLEDY - stávající stav

Č. VÝKRESU

D 03

kreslil: **Petr Martinovský**

schválil: