


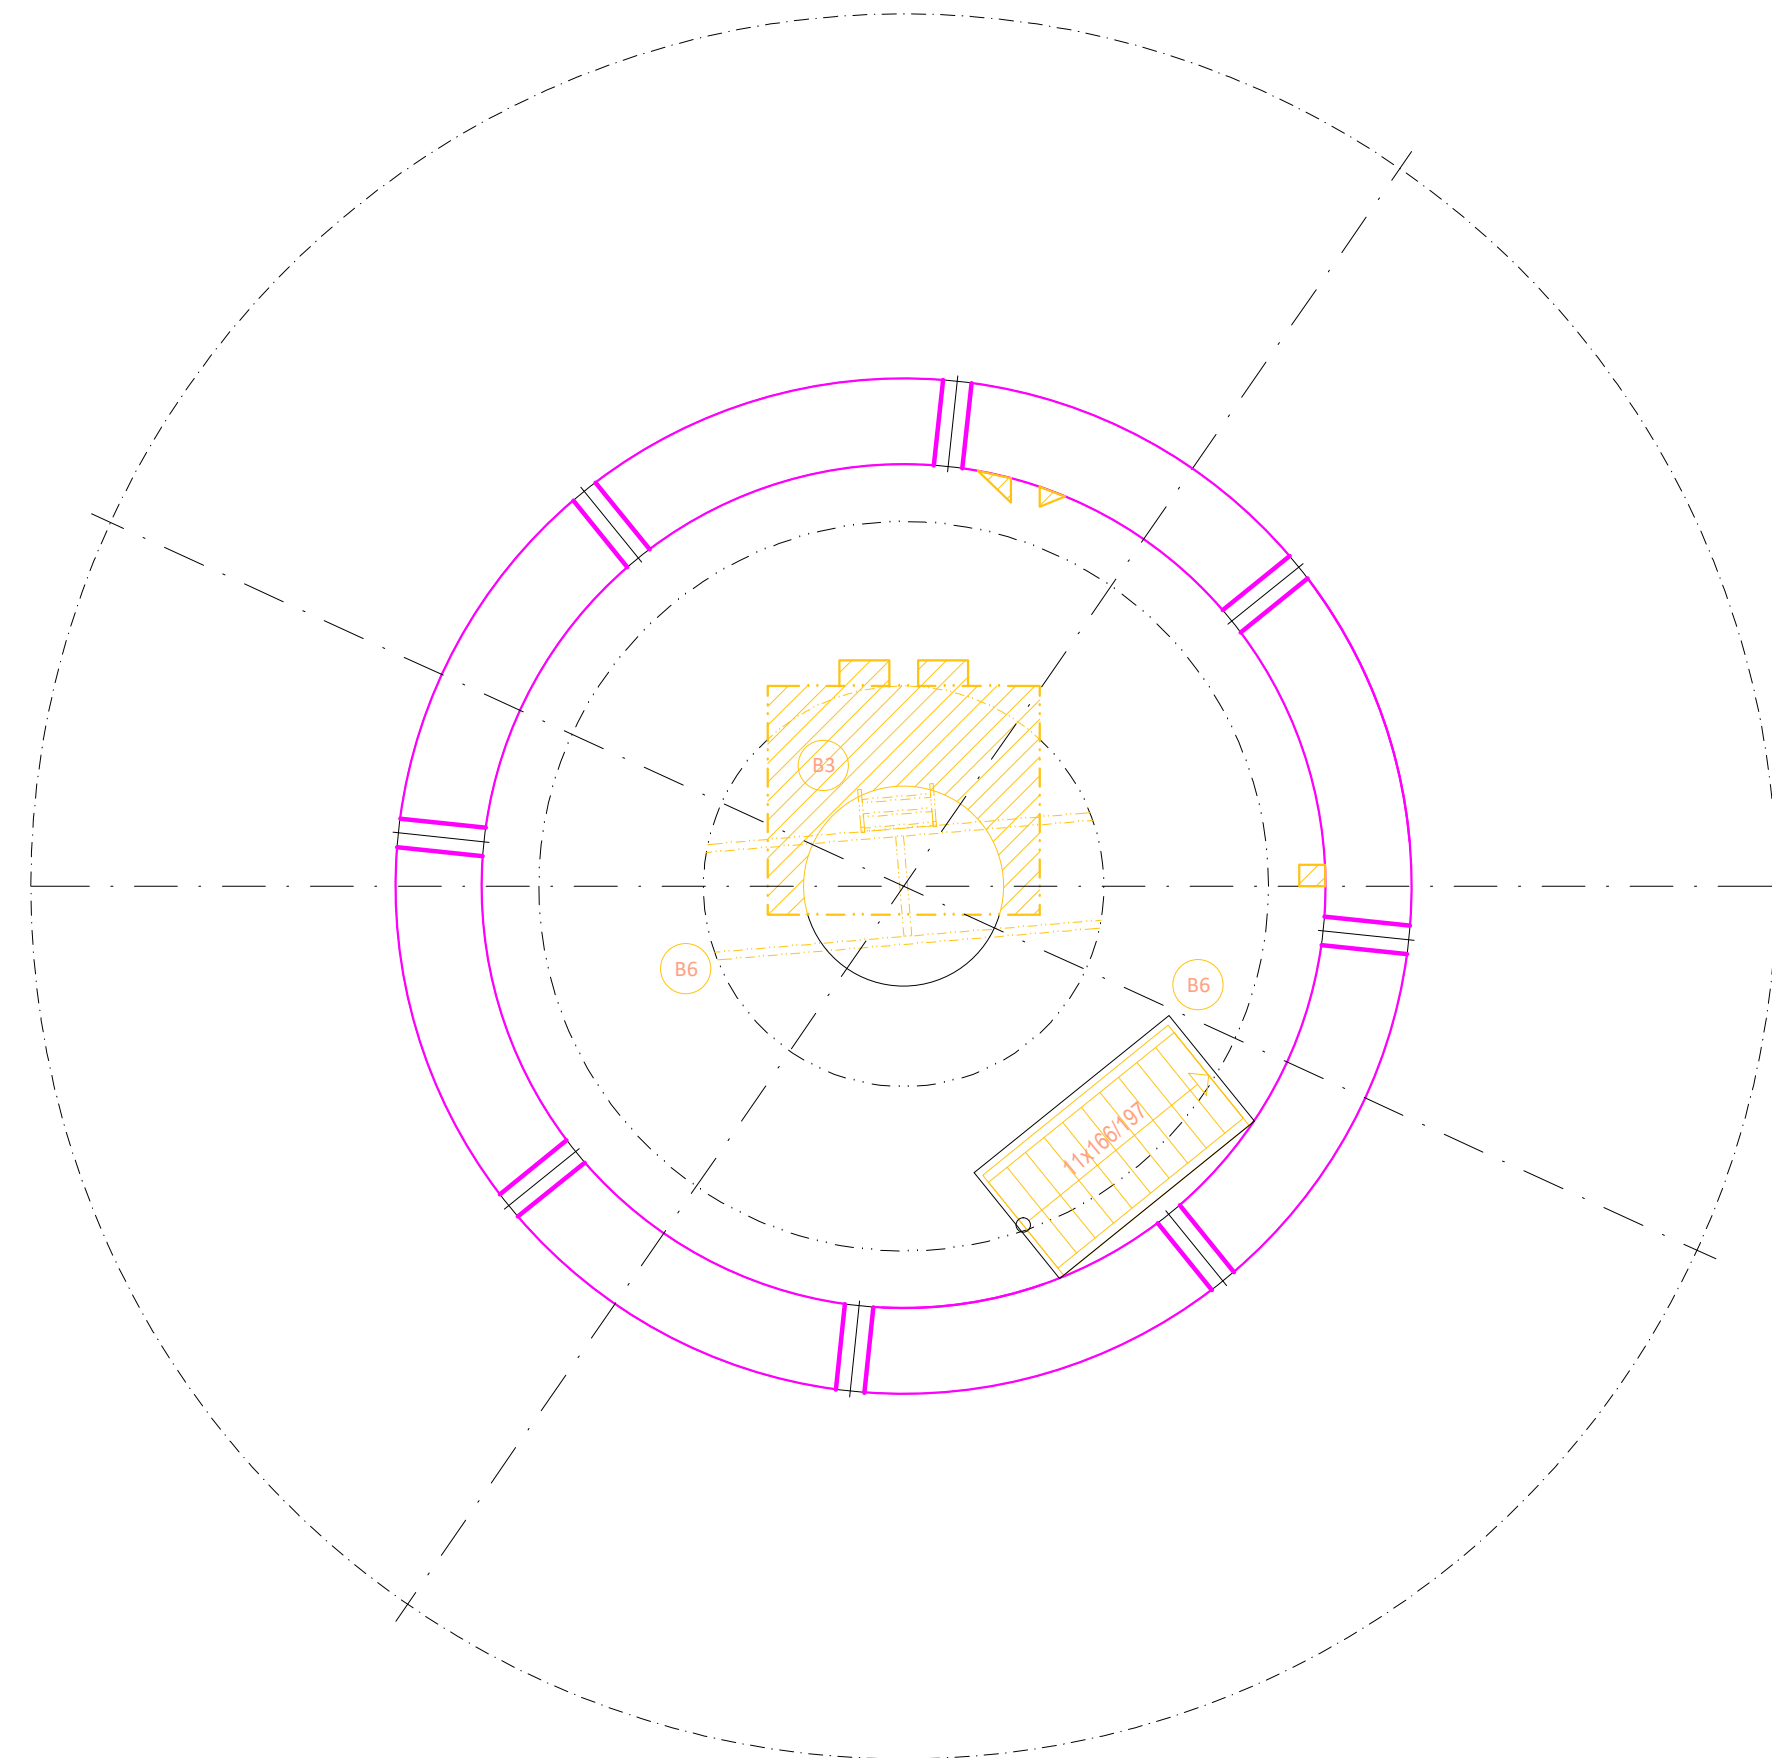

PŮDORYS 9.NP – bourání
M 1:50
úroveň: +25,120



LEGENDA MÍSTNOSTÍ 9.NP:

ČÍS	MÍSTNOST	SKLADBA	PODLAHA	STŘOP	STĚNY	PLOCHA m2
901	TECHNICKÁ MÍSTNOST	S-7	Stěrka	Beton pohledový	Omítka	24,30

LEGENDA HMOT:

	STÁVAJÍCÍ NOSNÁ KONSTRUKCE
	NOVÉ KONSTRUKCE ŽELEZOBETON C 25/30
	NOVÉ KONSTRUKCE TEPELNÁ IZOLACE MIN. VLNA TL. 200 mm


LEGENDA HMOT:

-  STÁVAJÍCÍ NOSNÁ KONSTRUKCE
-  BOURACÍ PRÁCE (1.fáze)

VÝPIS BOURACÍCH PRACÍ:



OZN.		MNOŽSTVÍ
B3	odstranění stávající horizontální železobetonové konstrukce	
B6	odstranění stávajících ocelových schodišť a žebříků	

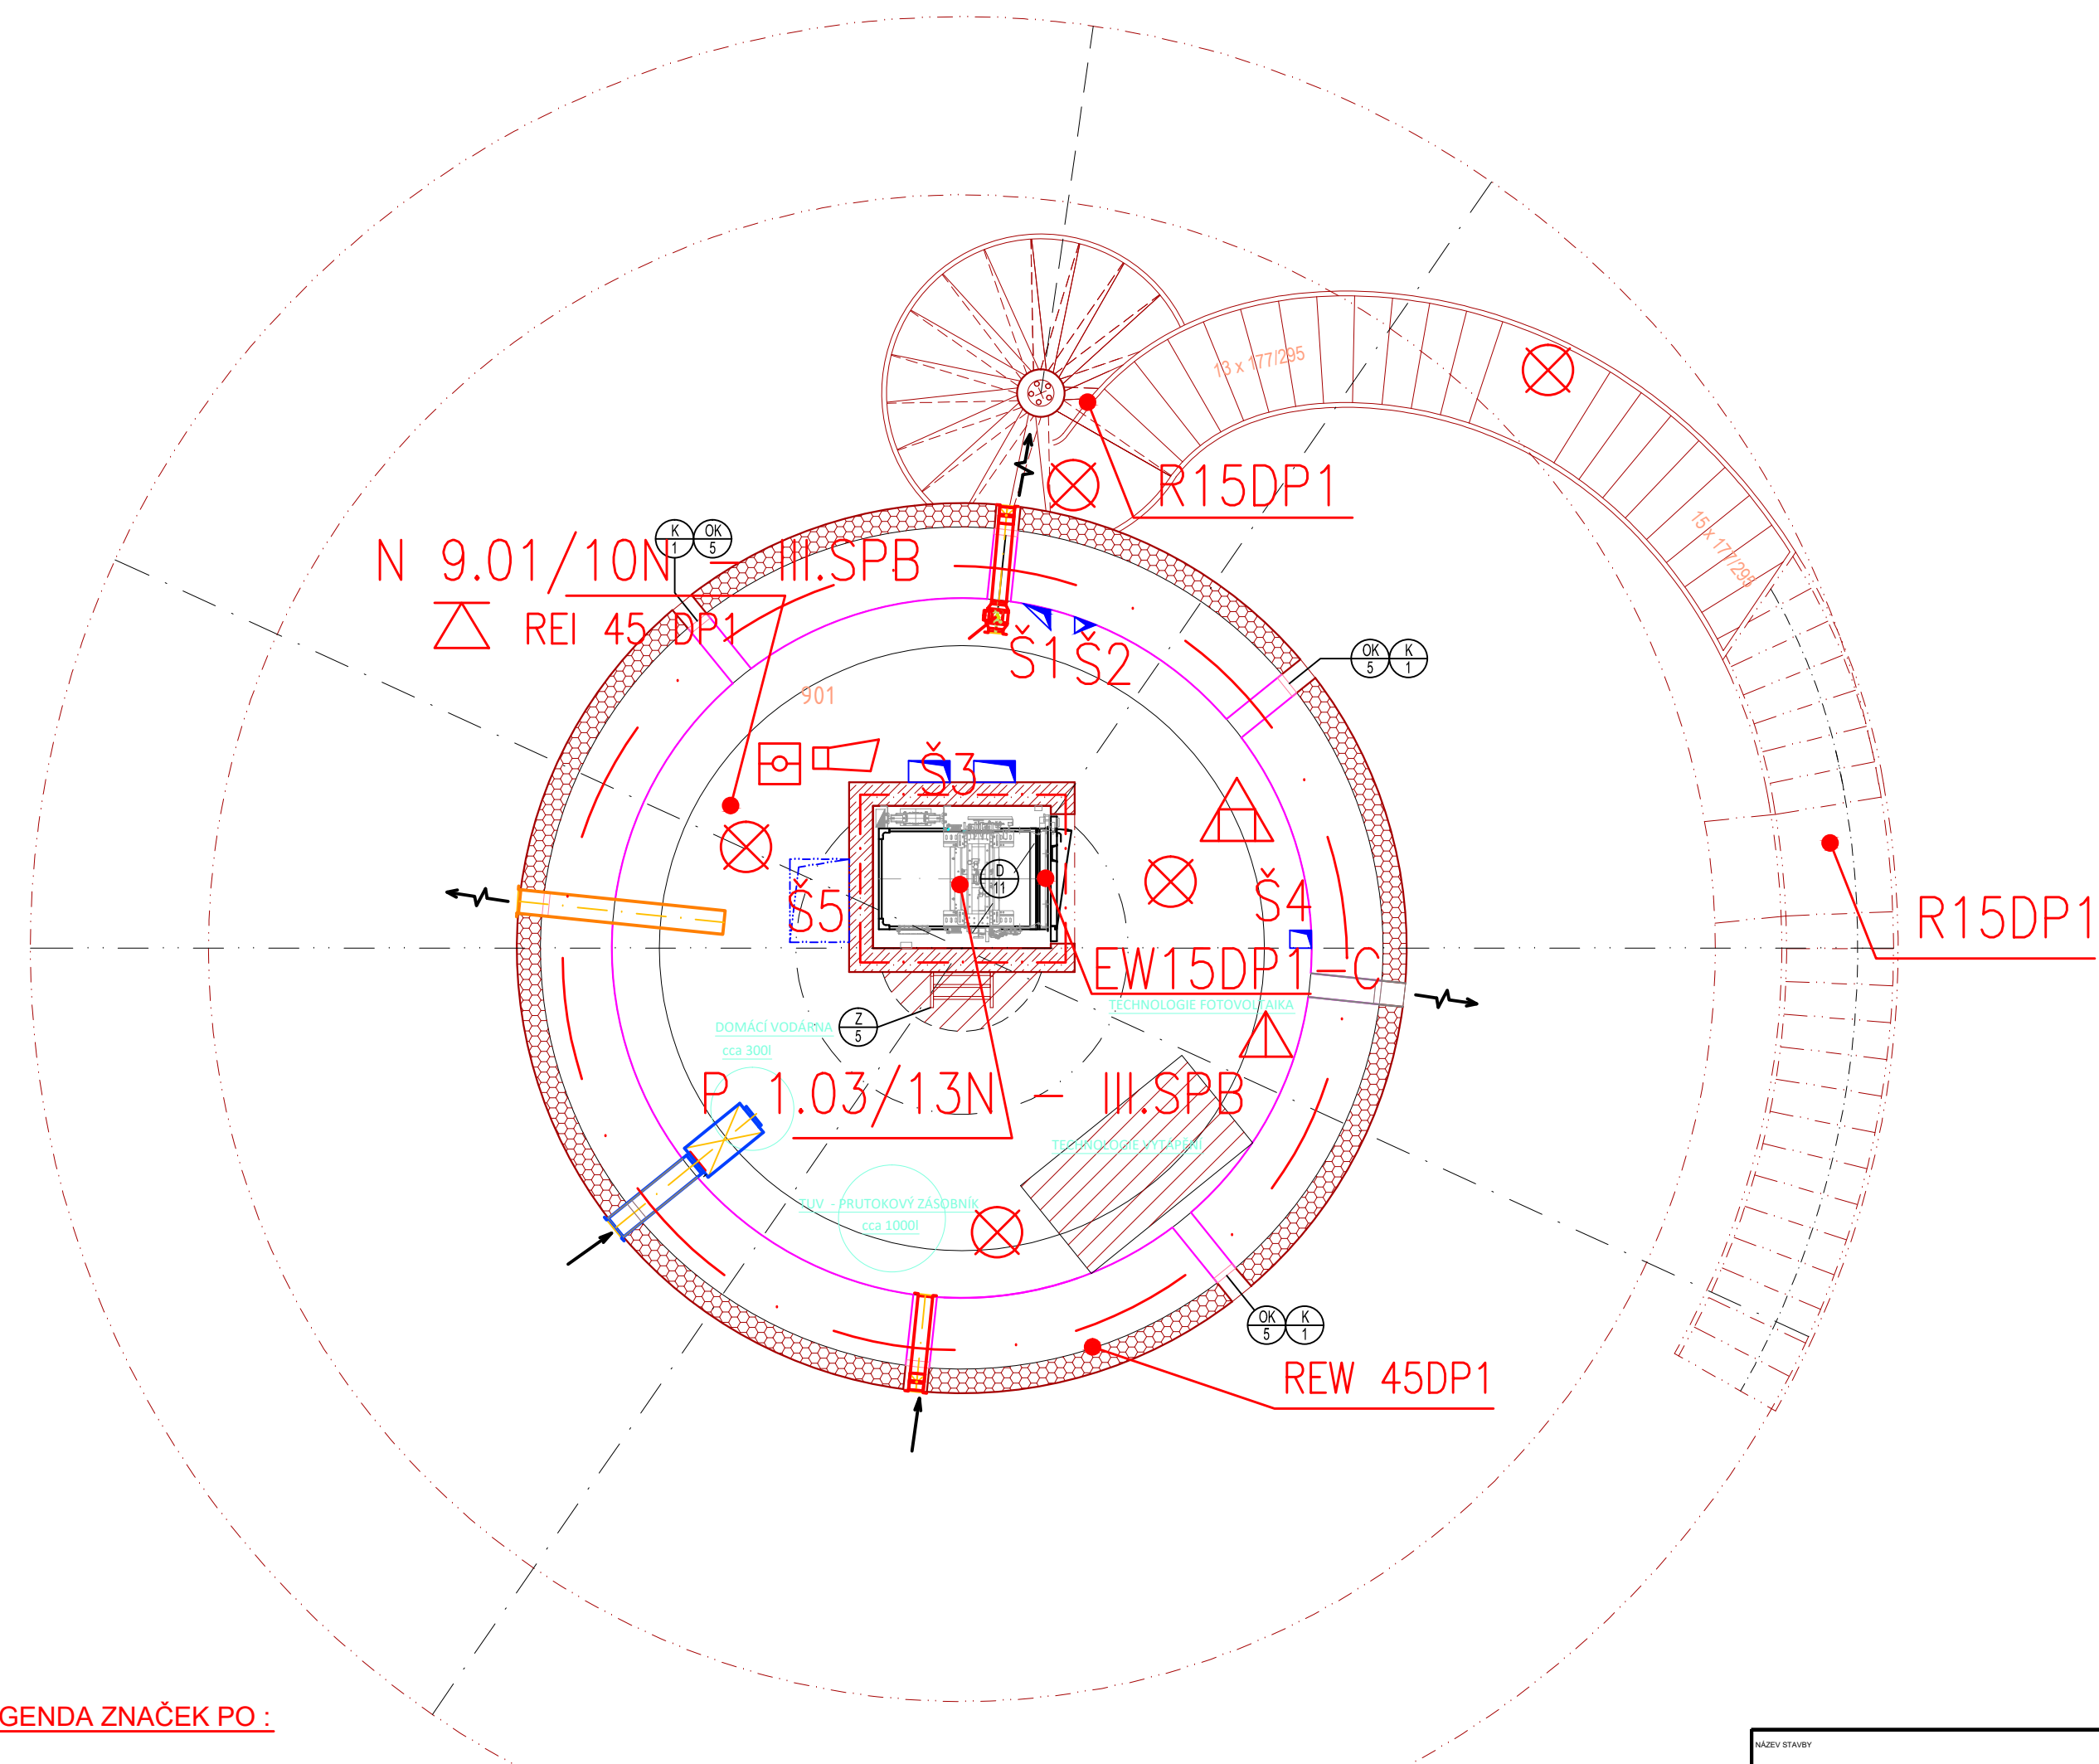PŮDORYS 9.NP - nový stav
M 1:50



LEGENDA ZNAČEK PO :

Hranice požárního úseku			
N 1.01/2N – III. ŠLPB	Nadzemní požární úsek v l. –3. NP s pož. č. 1, stupen požární bezpečnosti III		Nouzové kovové dveře ČSN EN 179
	Požární úzevř gnezující štření tepla s 15–30–ti min. samoavřící zařízení		Nouzové osvětlení
	DP3+4		Přenosný hasicí přístroj práškový (6 kg)
	DP3+4		Přenosný hasicí přístroj sněhový (5–6 kg)
	DP3+4		Směr úniku
	Požární úzevř bránící štření tepla s 30–ti min. samoavřící zařízení		Akustické signalizační zařízení
	Dveře kaulčšené		Požární úsek střežený EZS včetně detekce požru
	Nejnižší požadovaná požární odolnost, vřel konstrukce pro mezní stav R, E, l 30–90 minut, DP1 – nehořlavě, DP3 – hořlavě		CENTRAL STOP
	Nejnižší požadovaná požární odolnost vodovorné konstrukce pro mezní stav R, E, l 45–90 minut konstrukce		TOTAL STOP
	RD 45–90 DP1		TOTAL STOP FIVE

KONTAKT: 730 261 172 E-MAIL: rcd@rcd.cz		 Stavební a rozvojevo s.r.o. Na bořnici 1018/1, Olomouc - Stará Olomouc 782 01 IČO: 252 241 172 DIČ: CZ252 241 172 e-mail: rcd@rcd.cz	
OSOBY PROJEKTU Ing. GIGÁNEK Vladimír		ZODPOVĚDNÝ PROJEKTOVATEL Ing. ZUZANA HEINZOVÁ	
OSOBY KONTAKTU Ing. GIGÁNEK Vladimír, Bořnická 180, Olomouc-Poštávek, 785 01		VYPRACOVATEL Ing. arch. Pírkas Radek	
OSOBY ODBĚRÁTELE SO 02 - Vodojem		DĚJINY  19.9.2022	
ČÍSLO 01.3. POŽÁRNĚ BEZPEČNOSTNÍ ŘEŠENÍ		LISTOVÝ MĚR 12	
MĚŘÍTKO 1:50		MĚŘÍTKO 1:50	
NÁZEV VÝKRESU PŮDORYS 9.1P - STAVAJÍCÍ STAV, BOURACÍ PRÁCE, NOVÝ STAV		ARCHIVNÍ ČÍSLO 22-006-22 01.3.10	
		JEDN. VÝKRESU 00	