


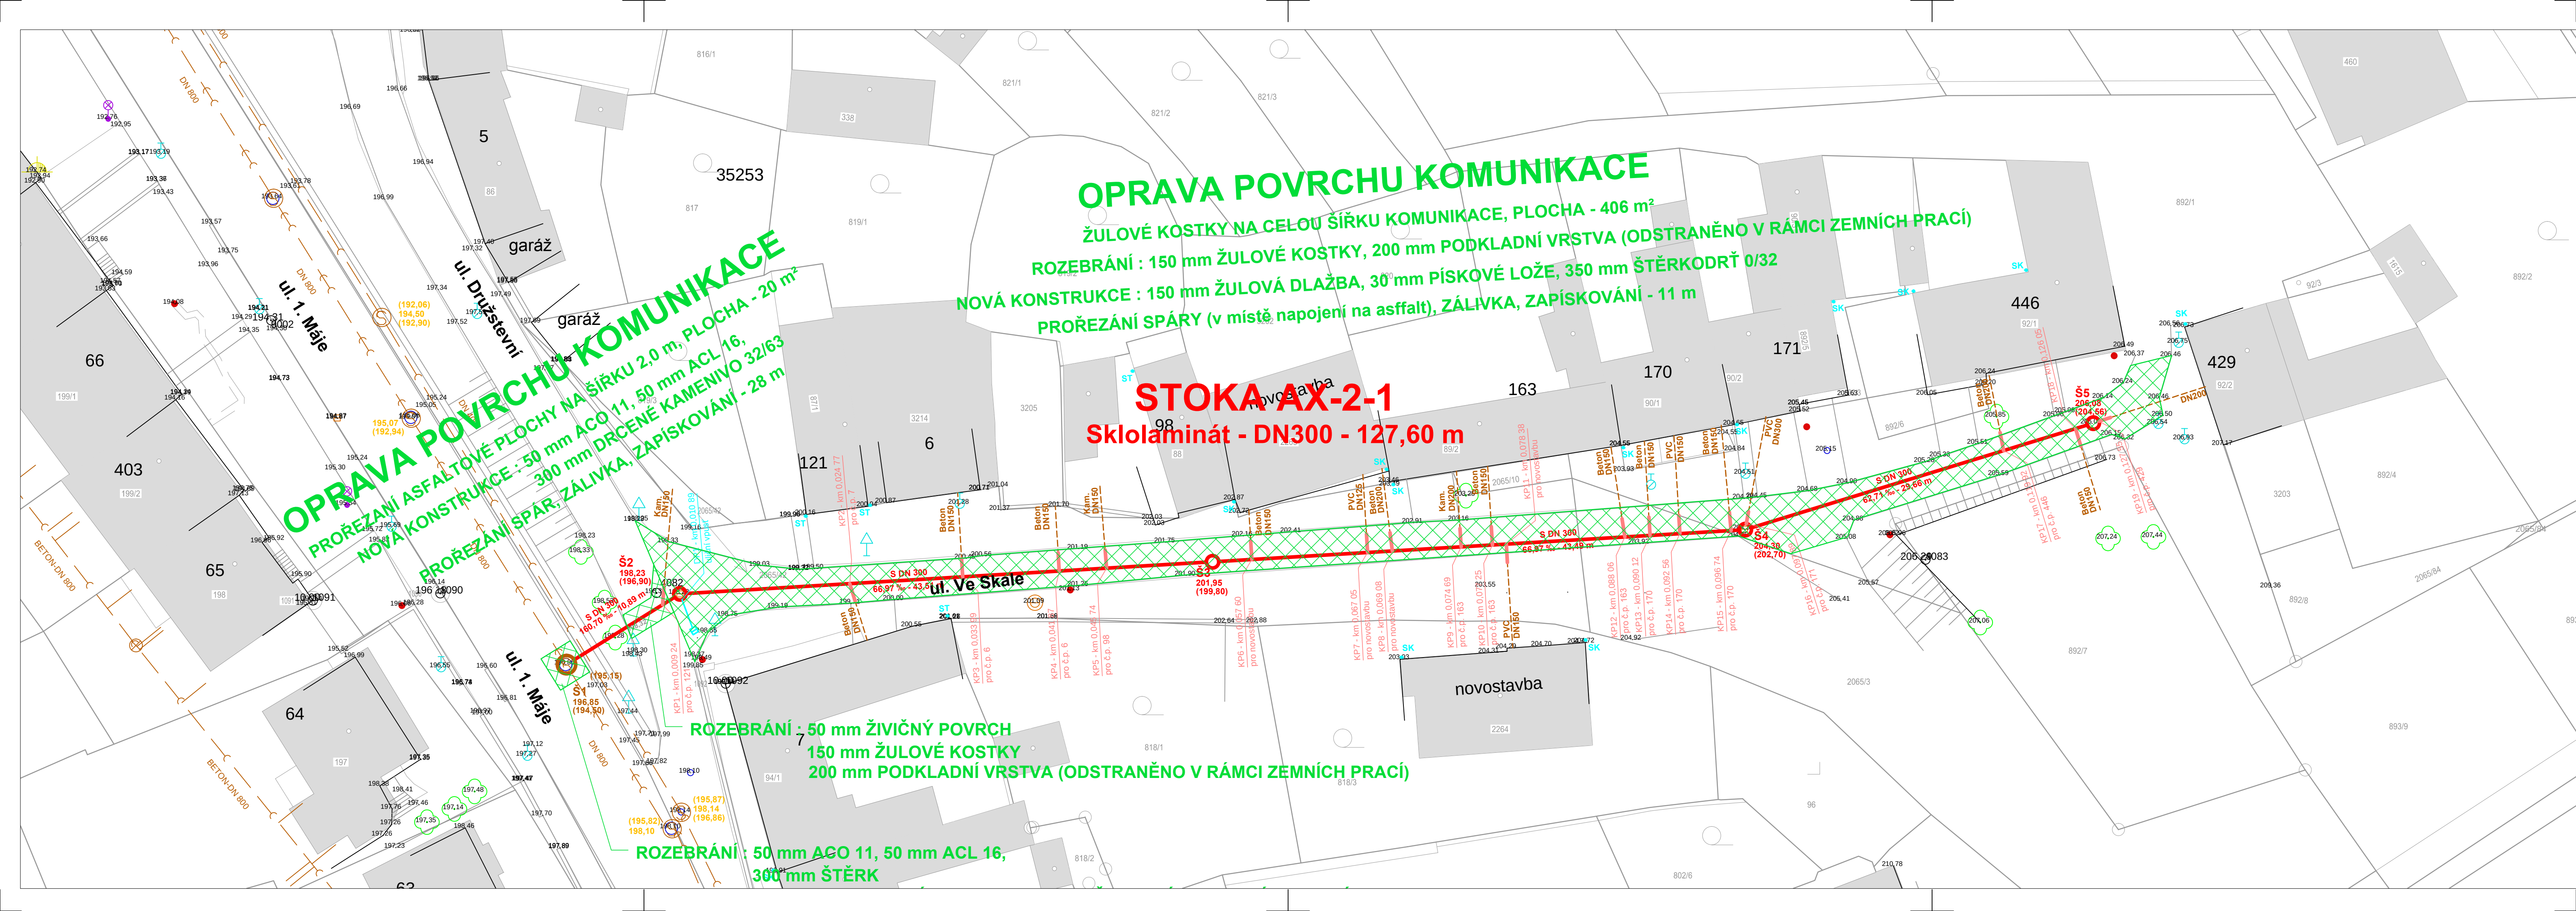

LEGENDA

PROJEKTOVANÉ OBJEKTY

- OBNOVA POVRCHU KOMUNIKACE
- KANALIZAČNÍ STOKA
- KANALIZAČNÍ ŠACHTY NA STOCE
- PŘEPOJOVANÉ KANALIZAČNÍ PŘÍPOJKY
- DEŠŤOVÉ PŘÍPOJKY
- KANALIZAČNÍ PŘÍPOJKA PŘEPOJENÁ NA OPRAVENOU STOKU
- DEŠŤOVÁ PŘÍPOJKA

STÁVAJÍCÍ SÍTĚ A OBJEKTY

- DEŠŤOVÁ KANALIZACE
- SPLAŠKOVÁ KANALIZACE
- STÁVAJÍCÍ DEŠŤOVÁ VPUST NA STÁVAJÍCÍ KANALIZACI
- STÁVAJÍCÍ ŠACHTA NA STÁVAJÍCÍ KANALIZACI
- STŘEŠNÍ SVOD ZAUSTĚNÝ NA TERÉN
- STŘEŠNÍ SVOD ZAUSTĚNÝ DO KANALIZACE

VÝKOVÝ SYSTÉM B.p.v.		SOUDRACOVÝ SYSTÉM JTSK	
VYPRACOVAL:	ODP. PROJEKTANT:	HIP:	SOUBOR:
JAN BLUMA	ING. BOUCHAL		F_1.11_Sit_Komunikace.dwg
INVESTOR:		ZAKÁZKOVÉ ČÍSLO:	
SLOVÁCKÉ VODÁRNÝ A KANALIZACE, a.s.		2012051	
ZA OLŠÁVKOU 290, 686 36 UHERSKÉ HRADIŠTĚ		DATUM: 10 / 2012	
ZAKÁZKA :		FORMÁT: 5 A4	
UH - Mařatice, ul. Ve Skale, Oprava kanalizace, Stoka AX-2-1, Š1241-Š1243		STUPĚŇ: DPS	
F - DOKUMENTACE OBJEKTŮ		MĚŘÍTKO: 1 : 250	
F.1 - STOKA AX-2-1		Č.PŘÍLOHY: F.1.11	
SITUACE STAVBY		Č.KOPIE:	
OBNOVA POVRCHU KOMUNIKACE			

