


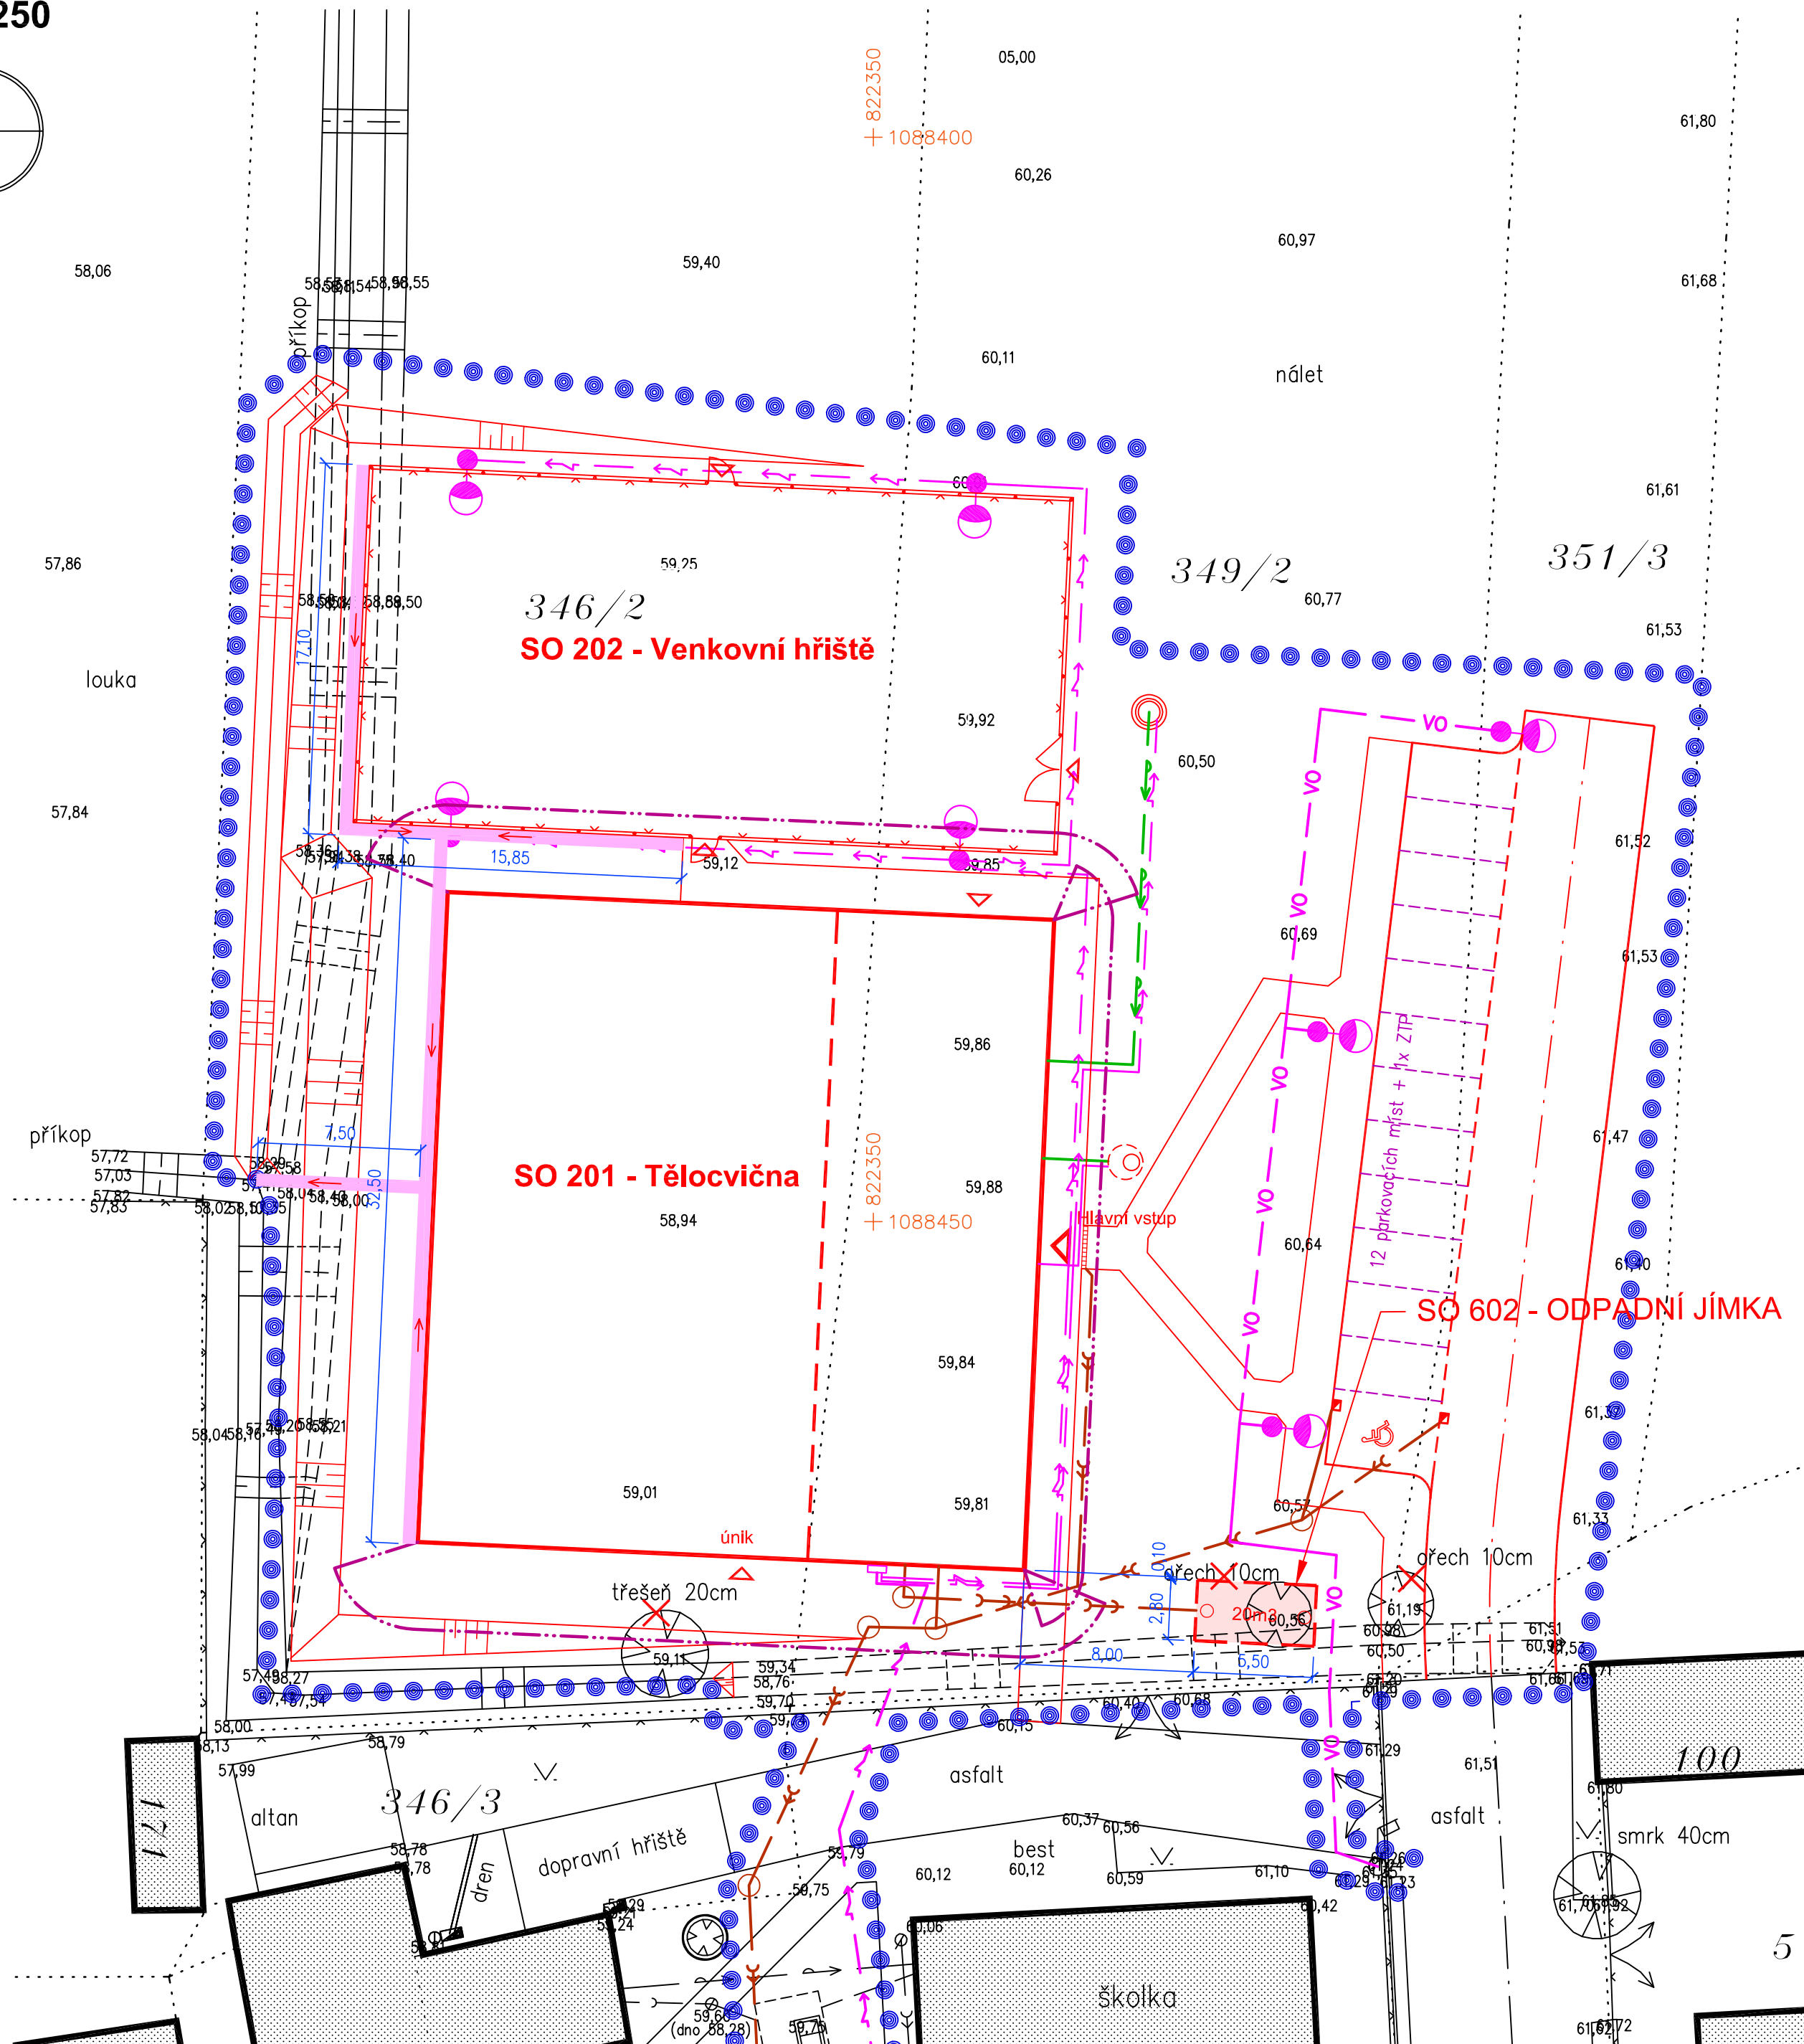

ODPADNÍ JÍMKA

OBRYS ŘEŠENÉHO ÚZEMÍ

RUŠENÉ PRVKY

[illegible]

ZMĚNA			PŘEVZEL	
VYPRACOVAL	Andřík	<i>Andřík</i>	TECH. KONTROLA	
HLAV. PROJEKTANT	Ing. Trejbal	<i>Trejbal</i>	DIG. SOUBOR	
OBJEDNATEL	Obec Řeňče, Řeňče 54, 334 01 Přestíče			
KRAJ	Píseňský		OBEČ	Řeňče
STAVEBNÍK	Obec Řeňče, Řeňče 54, 334 01 Přestíče			
STAVBA	Obec Řeňče - Zóna za školou			
OBJEKT	SO 602 - ODPADNÍ JÍMKY			
OBSAH	SITUACE OBJEKTU			
TATO DOKUMENTACE JE DUŠEVNÍM MAJETKEM INDBAU DESIGN s.r.o. NESMÍ BÝT POUŽITA A KOPÍROVÁNA TŘETÍ OSOBOU, JÍ PŘEDÁNA ČI JINAK S NÍ NAKLÁDÁNO BEZ PÍSEMNÉHO POVOLENÍ INDBAU DESIGN s.r.o.				

INDBAU DESIGN

HOUSKOVA 25, 326 00 PILŽEŇ
 Tel.: +420 739 356 538
 Email: info@indbau-design.cz
 IČ: 03186741, DIČ: CZ03186741

STUPEŇ	DPS
DATUM	05/2018
POČET A4	4
ČÍSLO ZAK.	ID 0071.2
MĚŘÍTKO 1:250	Č. VÝKRESU D.10.2