


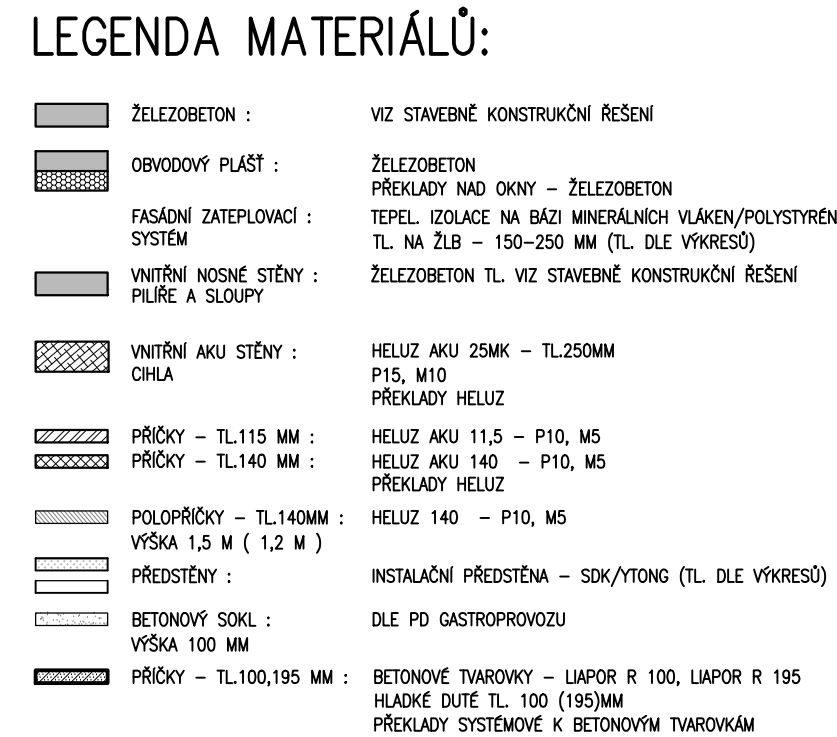

- SKLADBY KONSTRUKCÍ - viz. TECHNICKÁ ZPRÁVA
- VEŠKERÉ KONSTRUKCE MUSÍ SPLŇOVAT POŽÁRNÍ ODOLNOST DLE ZPRÁVY PBŘS
- KONSTRUKCE, NA KTERÉ JSOU KLADENÉ ZVÝŠENÉ POŽADAVKY ALE POŽADAVKY ŮTLUM, BUDOU SPLŇOVAT MINIMÁLNÍ POŽADAVKY DLE AKUSTICKÉ STUDIE Č. 20210387/2 z 12/2021
- VE VYBRANÝCH PROSTORECH BUDOU POUŽITÝ AKUSTICKÉ ZVUKOPOLHŇNÉ PODHLADY A STĚNOVÉ AKUSTICKÉ OBKLADY DLE AKUSTICKÉ STUDIE Č. 20210387/1 z 12/2021
- VE VÝKRESECH JSOU KŮTOVÁNY KONSTRUKCE BEZ OMÍTEK

Tabulka místností 1NP		
Číslo	Účel místnosti	Plocha [m ²]
1.01	VSTUPNÍ HALA	215,55
1.01a	ZÁDVEŘÍ	17,43
1.02	SCHODIŠTĚ z 1.NP do 2.NP	20,08
1.03	SCHODIŠTĚ z 1.NP do 1.PP	18,26
1.04	SKLAD	19,41
1.05	WC-CHL	11,78
1.06	WC-INVAL.	3,95
1.07	WC-D	11,33
1.08	CHODBA	251,77
1.09	SCHODIŠTĚ	16,76
1.10	ÚKLID	6,1
1.11	WC-CHL	16,34
1.12	WC-D	25,24
1.13	WC-ÚČ.	4,39
1.14	VSTUP	37,66
1.15	SCHODIŠTĚ	14,07
1.16	CHODBA	97,99
1.17	VÝTIAH	3,06
1.18	CHODBA	54,37
1.19	VSTUP	32,58
1.20	SCHODIŠTĚ	14,07
1.21	CHODBA	59,06
1.22	WC-D	11,23
1.23	WC-ÚČ.	4,47
1.24	WC-CHL	8,92
1.25	SKLAD	6,5
G.1.01- G.1.32	GASTROPROVOZ (viz. <i>díleč tabulka místností</i>)	319,26
G.1.33	JÍDELNA	41,04
T.1.01	SKLAD	26,75
T.1.02	ŠATNA-CHL	18,95
T.1.03	ŠATYVÁRNA-CHL	10,99
T.1.04	ŠATYVÁRNA-D	11,77
T.1.05	ŠATNA-D	18,82
T.1.06	WC-D	9,80
T.1.07	WC-CHL	9,89
U.1.01	ÚČEBNA KMENOVÁ 2.st	61,37
U.1.02	ÚČEBNA-PŘÍRODNÍ VĚDY 2.st	72,72
U.1.03	KABINET 2.st	25,2
U.1.04	SKLAD	26,17
U.1.05	ÚČEBNA KMENOVÁ 2.st	61,38
U.1.06	KABINET 2.st	25,2
U.1.07	ÚČEBNA KMENOVÁ 2.st	61,37
U.1.08	KABINET 2.st	36,74
U.1.09	KABINET 2.st	32,4
U.1.10	ÚČEBNA KMENOVÁ 2.st	61,38
U.1.11	ÚČEBNA-VÝPOČ.TECHNIKA 2.st	69,73
U.1.12	ÚČEBNA-VÁŘENÍ 2.st	71,17
U.1.13	ÚČEBNA-DILNY 2.st	71,17
U.1.14	KABINET	21,6
U.1.15	ŠKOLNÍ DRUŽINA	79,18

Tabulka místností 1NP-venkovní prostory		
Číslo	Účel místnosti	Plocha [m ²]
E.1.01	ATRIUM	199,96

**	*** ***	***	DDMMRRRR
RECEZ	POPS RECEZ	VPMACONAL	EATW

±0.00 = 324.50 m bpv

Název akce	Číslo jednacího řízení	Datum zahájení jednání	Místo konání jednání	Průběh jednání	Výsledek jednání

Novostavba základní školy v Kolovratech

Generální projektant HLAVOČEK & PARTNER architektonické atelier Hlavčokův Palace Archeologická 2256/1 155 00 Praha 5		Investor  Obec Kolovraty Mírová 364/2 103 00 Praha - Kolovraty		Zpracovatel části HLAVOČEK & PARTNER architektonické atelier Hlavčokův Palace Archeologická 2256/1 155 00 Praha 5	
Architekt Ing. Martin Hlavčok Ing. Pavel Svoboda		HIP Ing. Irena Matějčková Ing. Petrá Špačková		vypracoval Zodpovědný projektant části Ing. Martin Hlavčok	
Stupeň DSP HPA 21.09.687		Měřítko 1:100		Formáty 18 x A4	
		Revize 00		Datum 09/20/2021	
				Část cod. D.1.1.	
				Kód cod. AKRSU	
Posled ARS - ARCHITEKTONICKÉ A STAVĚBNÉ TECHNIČKÉ ŘEŠENÍ					
				Číslo výkresu	

PŮDORYS 1.NP

D.2.01