



ŘEZ A - A

1:50

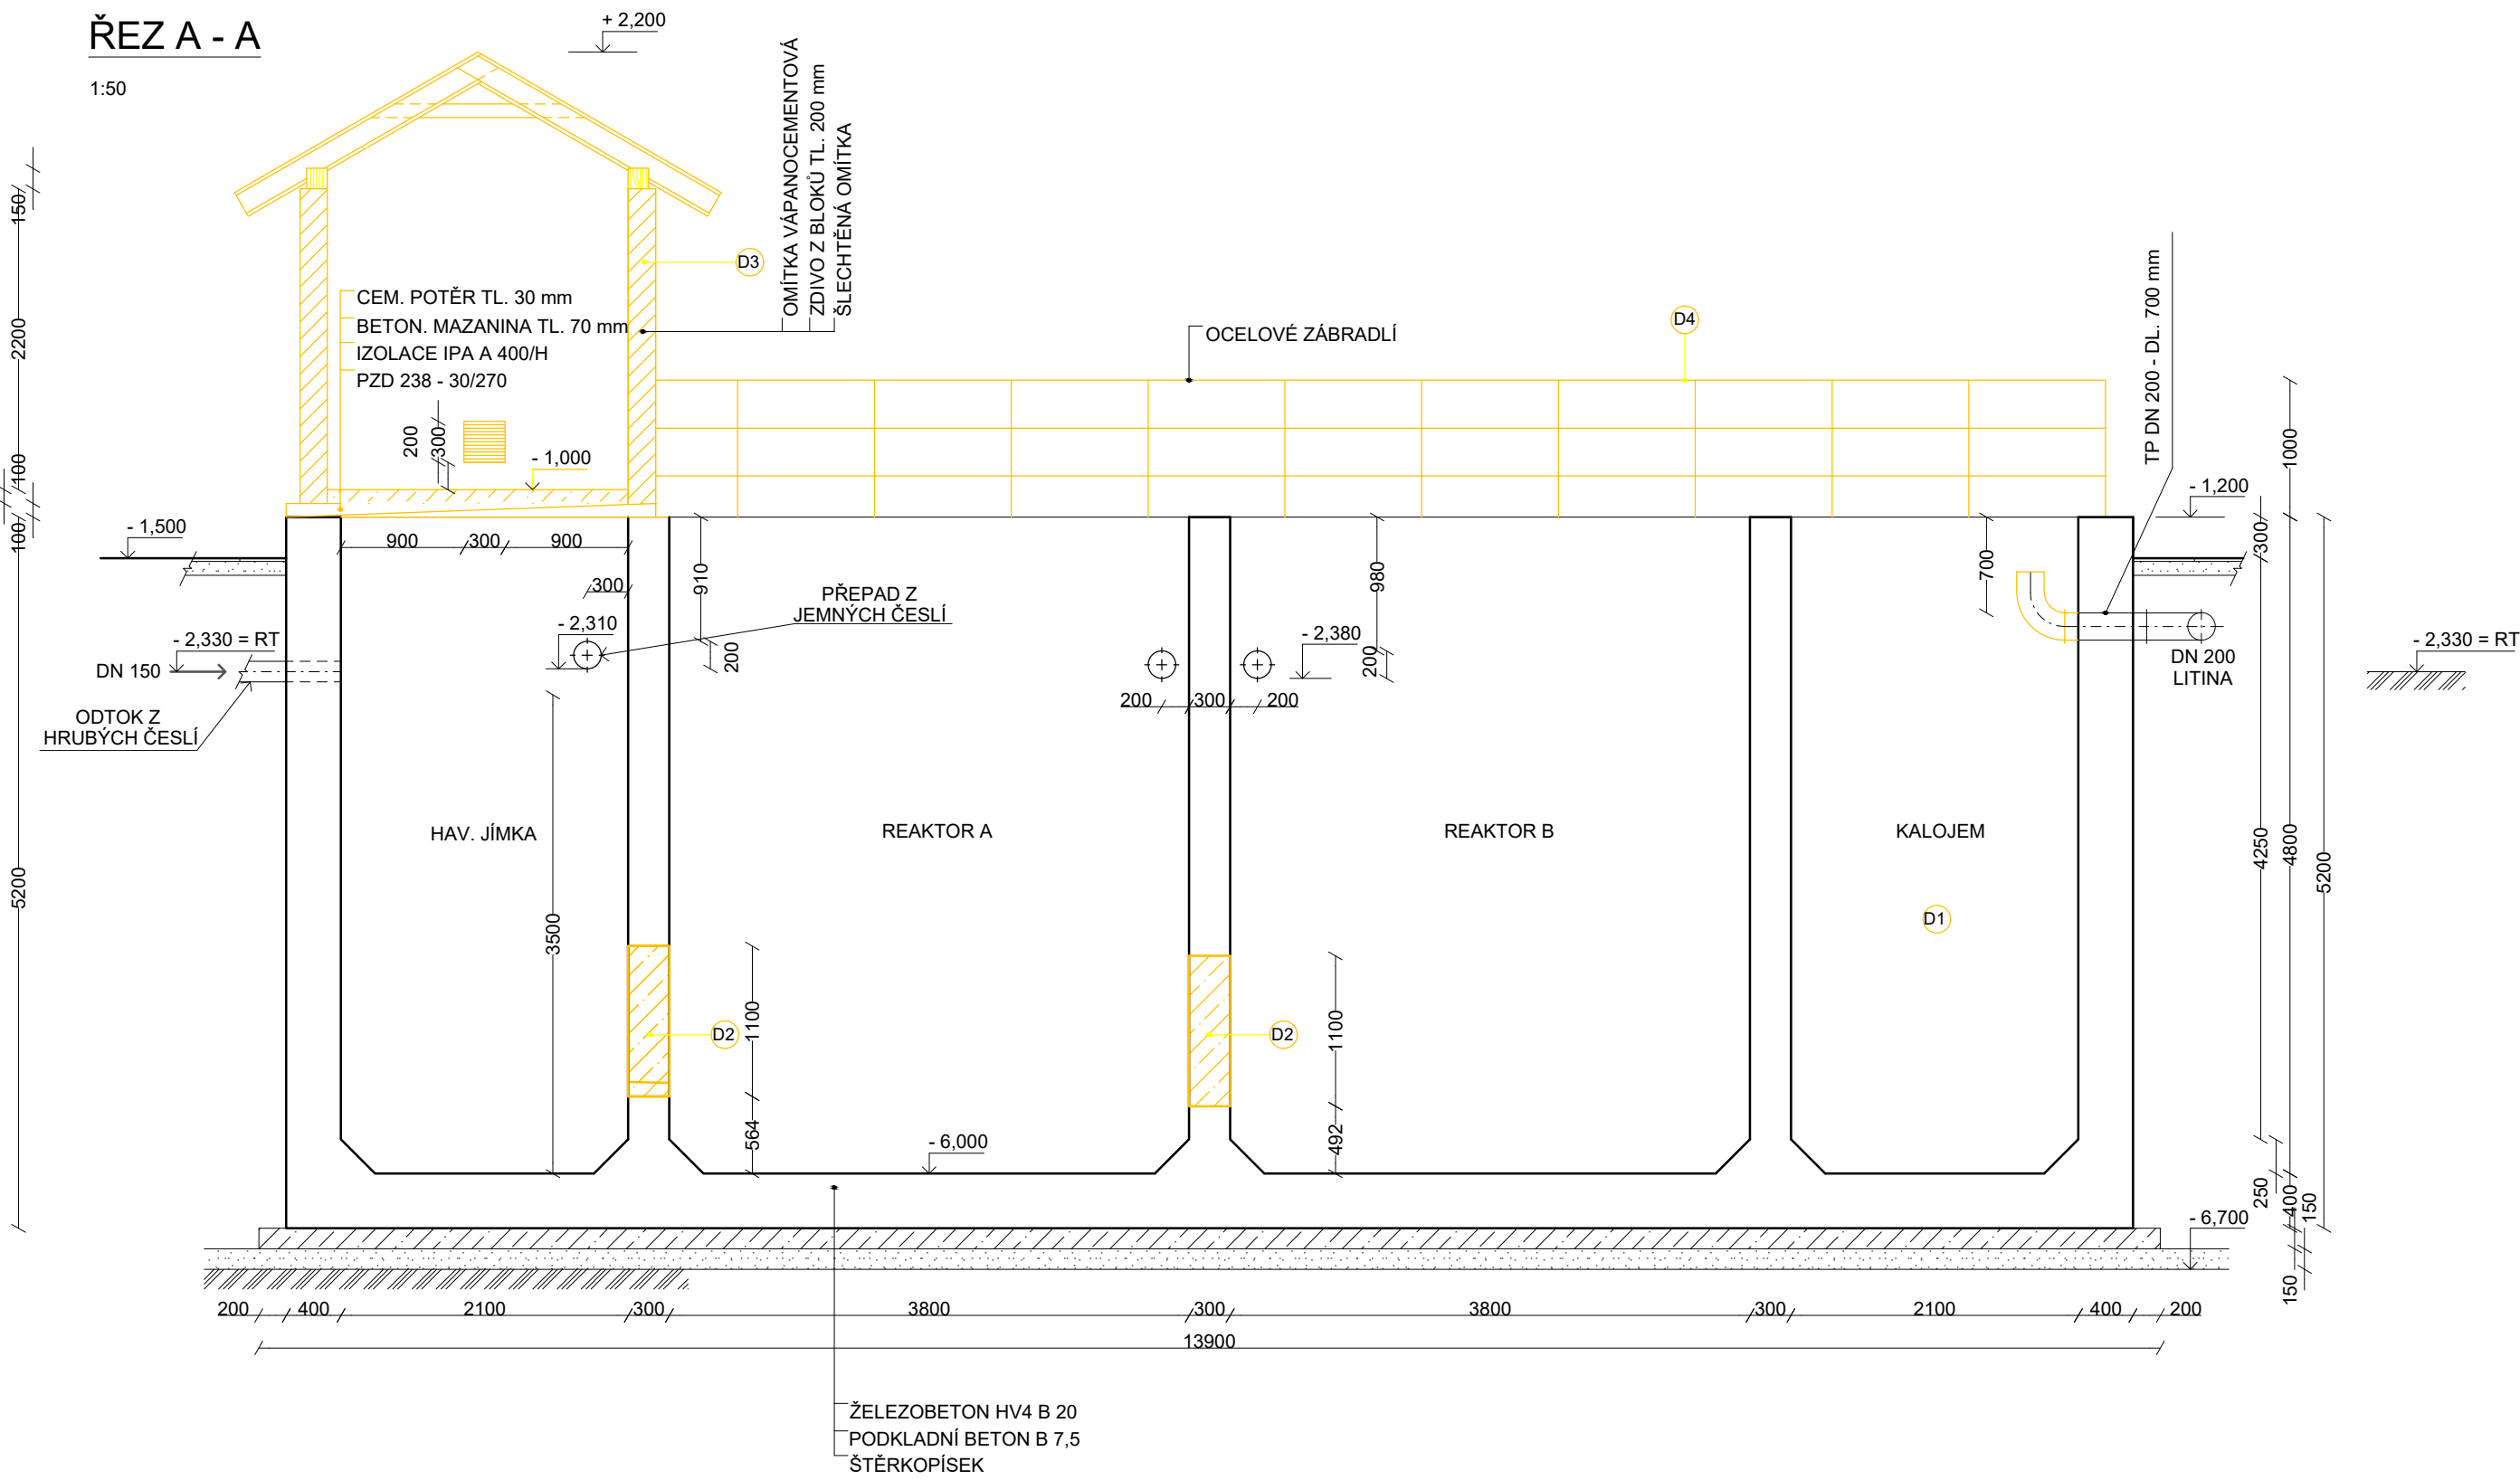


PŮDORYS

1:50

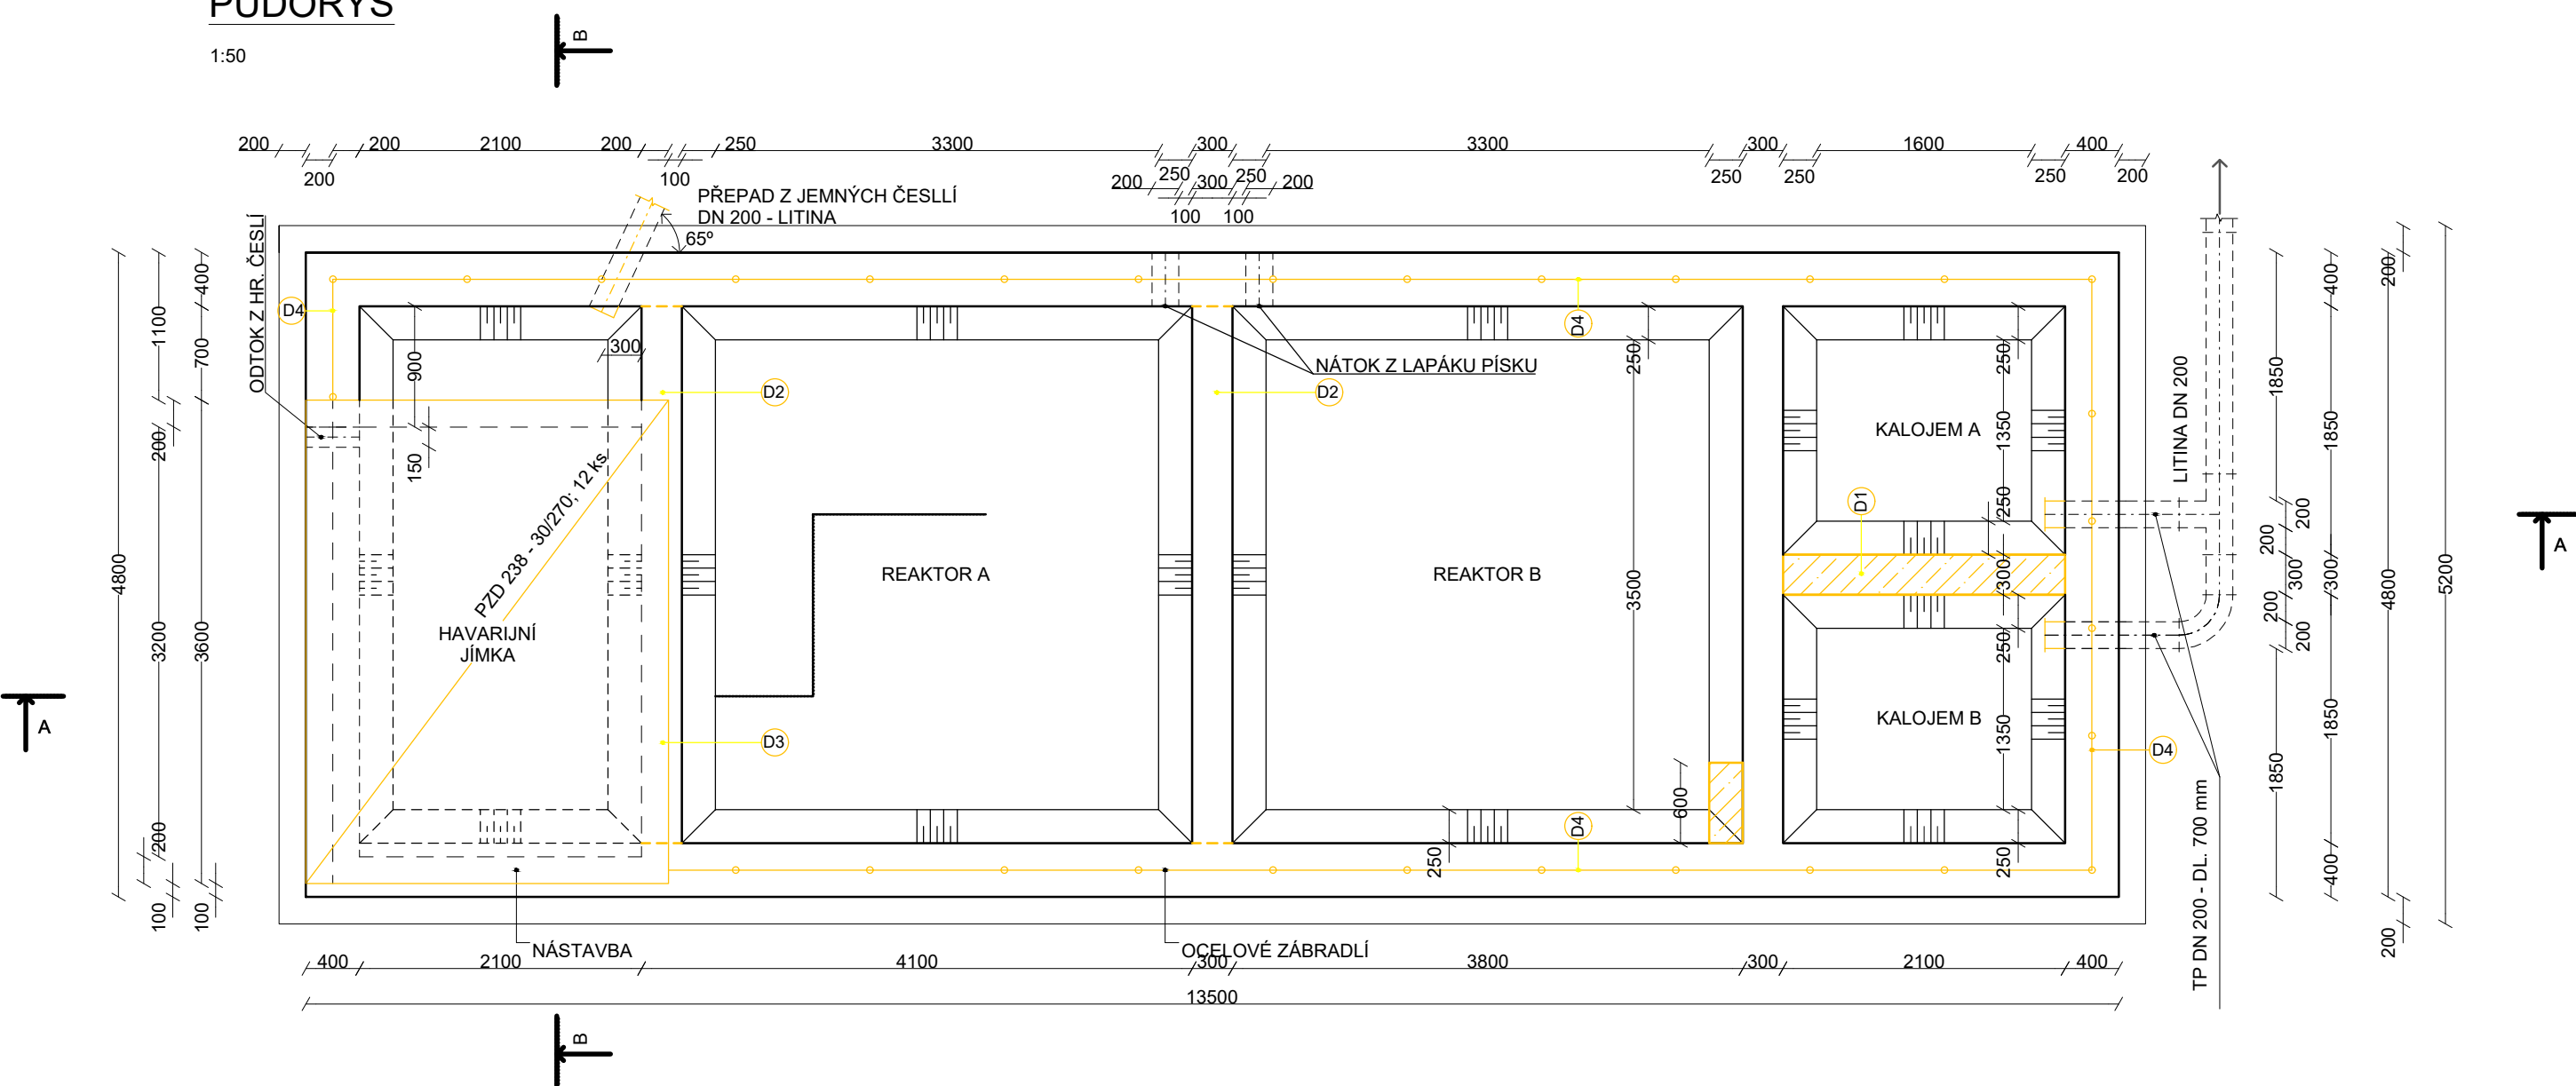

ŘEZ B - B

1:50

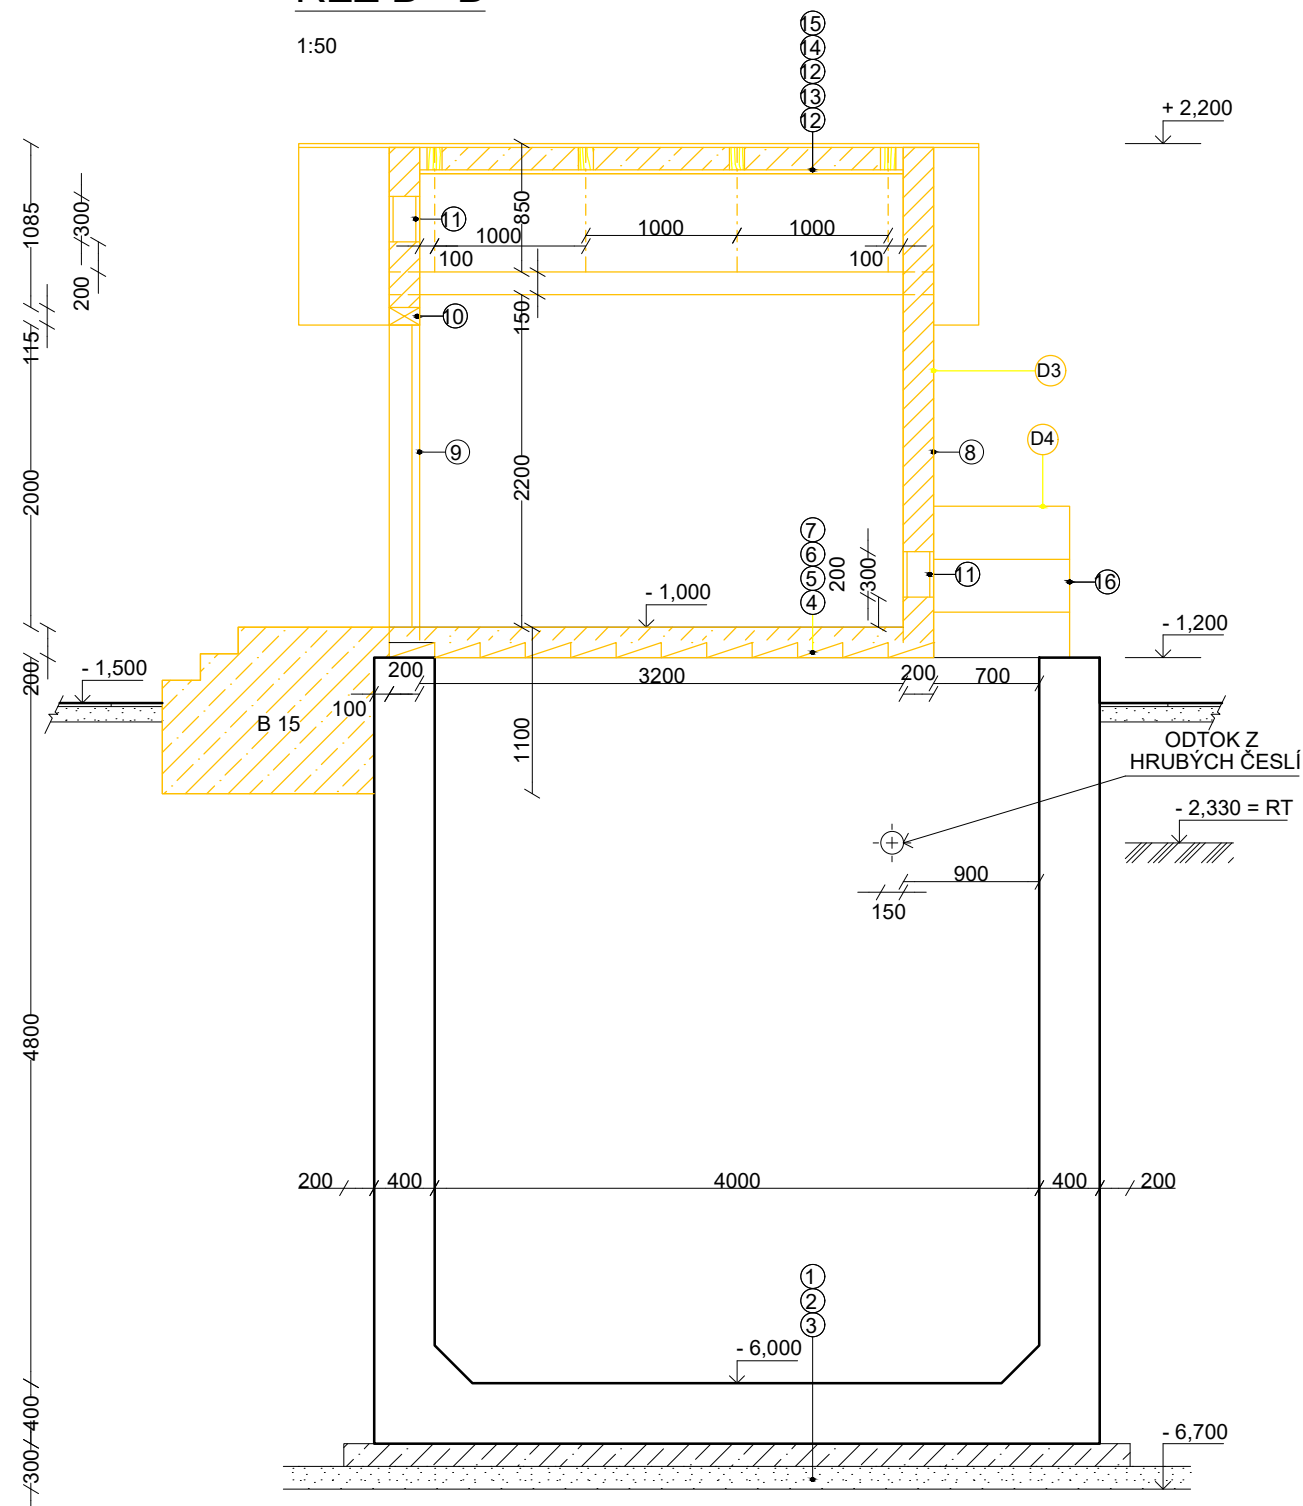

OZN	POPIS	MNOŽSTVÍ
1	ŽELEZOBETON HV4 B 20	113,06 m³
2	PODKLADNÍ BETON B 7,5	10,85 m³
3	ŠTĚRKOPÍSEK	17,0 m³
4	STROPNÍ DESKY PZD 238 - 30/270	12 ks
5	IZOLACE IPA A 400/H	9,0 m²
6	BETONOVÁ MAZANINA TL.70 mm	0,47 m³
7	CEMENTOVÝ POTÉR TL. 30 mm	0,20 m³
8	ZDIVO Z BLOKŮ TL. 200 mm	5,35 m³
9	DVEŘE DŘEVĚNÉ 800 x 1970 mm - PRAVÉ	1 ks
10	ŽB PŘEKLAD RŮZ 7/10	1 ks
11	PRŮVĚTRNÍK MŘÍŽKOVÝ SE SÍTÍ 300 x 300 mm	2 ks
12	PRKNA TL. 25 mm	
13	POLYSTYRÉN TL. 100 mm	
14	LEPENKA AP/L - A 330 H	
15	KRYTINA KANADSKÝ ŠINDEL	
16	OCELOVÉ ZÁBRADLÍ	

LEGENDA HMOT:

	ŽELEZOBETON
	BOURACÍ PRÁCE

VÝPIS ODKAZŮ:

- D1 VYBOURÁNÍ STĚNY MEZI KALOJEMEM A - B; ca 3,00 m³
- D2 VYBOURÁNÍ ČÁSTÍ ŽB STĚN MEZI REAKTORY A - B A MEZI REAKTOREM A A HAVARIJNÍ JÍMKOU; cca 2x1,32 m³
- D3 KOMPLETNÍ DEMOLICE STÁVAJÍCÍ PROVOZNÍ BUDOVY
- D4 DEMONTÁŽ ZÁBRADLÍ

Č. změny	Datum	Popis změny	Schválil

KBprojekt Aqua s.r.o.			
KBprojekt Aqua s.r.o. Starovská 129/154 724 00 Ostrava-Proskovice IČO 06020364			
Vypracoval : Jan Gara	Projektant : Ing. Václav Blažej	HIP : Ing. Čestmír Krkoška	Technická kontrola : Ing. Čestmír Krkoška
Objednatel: Vodovody a kanalizace Hlučín, s.r.o.			Č. zakázky : 2018-021
Akce : Vybudování oddílné splaškové kanalizace v městské části Bobrovníky, Malánky, přestavba ČOV Bobrovníky na ČS a DZ			Stupeň : DPS
			Datum : 09/2019
			Formát : 5 A4
Část stavby : DSO 04.1 Sdružený objekt ČS a DZ			Měřítko : 1:50
Příloha : Sdružený objekt - bourací práce			Č. přílohy : 2.1.1