




PŮDORYS RUČNÍCH ČESLÍ

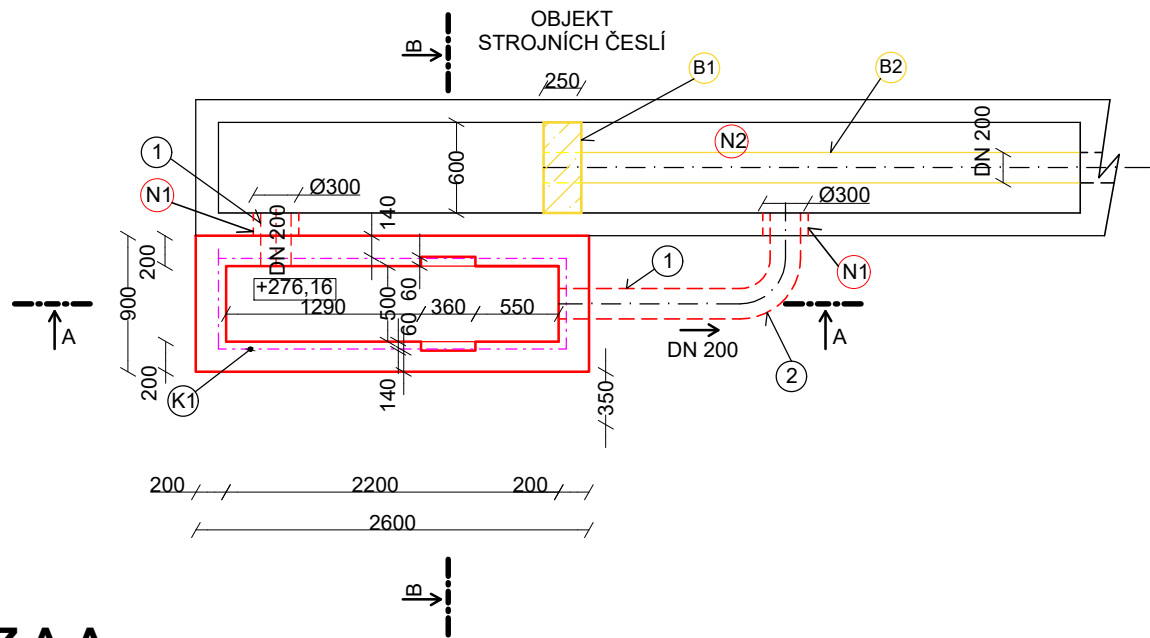

ŘEZ A-A

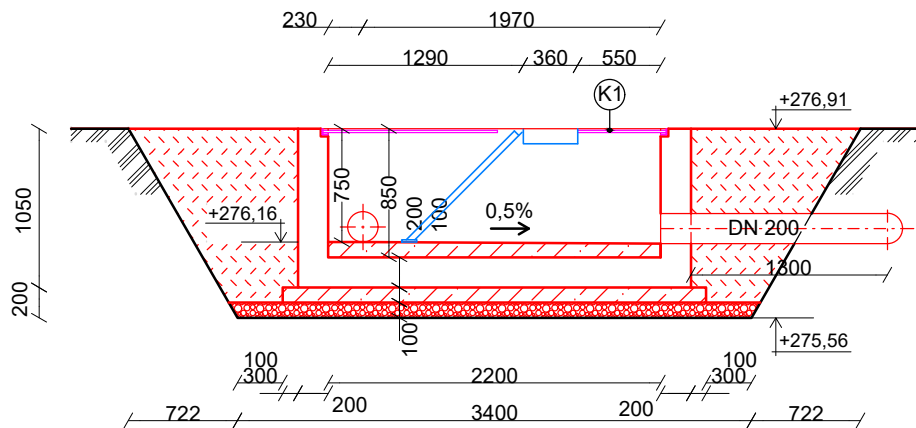

ŘEZ B-B

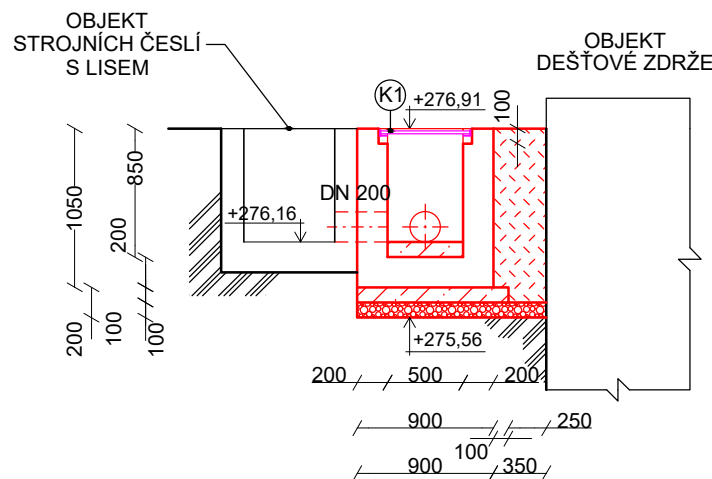

VÝPIS ODKAZŮ:

- N1 JÁDROVÉ VRTÁNÍ OTVORU Ø300 mm, NÁSLEDNÉ UTĚSNĚNÍ PROSTUPU KOLEM POTRUBÍ - NAPŘ. BOBTNAVÝMI PÁSKY (2 ks)
- N2 VÝPLŇOVÝ SPÁDOVANÝ BETON C20/25; cca 1,5 m³ (VE STÁVAJÍCÍM ŽLABU O DÉLCE ca 3,7 m)
- B1 VYBOURÁNÍ ŽB PŘÍČKY VE STÁVAJÍCÍM ŽLABU, ca 0,5 m³
- B1 VYBOURÁNÍ POTRUBÍ DN 200 VE STÁVAJÍCÍM ŽLABU, DÉLKA ca 3,5 m

VÝPIS KOMPOZITNÍCH VÝROBKŮ

MATERIÁL: KOMPOZIT + NEREZ

- K1 - KOMPOZITNÍ POCHUŽÍ POKLOP 2290x590 mm; S PROTISKLUZOVOU ÚPRAVOU; 1 ks USAZENÝ DO NEREZOVÉHO RÁMU Z VÁLCOVANÝCH L PROFILŮ 50x50x5 mm; RÁM CELKEM 5,80 m

POZNÁMKA: SOUČÁSTÍ DODÁVKY KOMPOZITNÍCH VÝROBKŮ BUDE VEŠKERÝ KOTEVNÍ A KOTVÍCÍ NEREZOVÝ MATERIÁL (NEREZ TŘ. 17). KOMPOZITNÍ PROFILY A ROŠTY MUSÍ BÝT VYROBENY Z POLYESTEROVÉ, IZOFTALYCKÉPRYSKYŘICE S PODÍLEM SKELNÝCH VLÁKEN MINIMÁLNĚ 35%, SE STABILIZACÍ PROTI UV ZÁŘENÍ. VÝROBKY MUSÍ BÝT DOLOŽENY CERTIFIKÁTEM VÝROBKU, MONTÁŽ VÝROBKU MŮŽE PROVÉST POUZE VÝROBCE NEBO ODBORNĚPROŠKOLENÁ FIRMA S OPRÁVNĚNÍM VÝROBCE K MONTÁŽI.

VÝPIS OSTATNÍCH PRVKŮ

- 1 KG-POTRUBÍ DN 200, CELKOVÁ DÉLKA ca 3 m
- 2 KG-KOLENO DN 200, CELKEM 1 ks

LEGENDA HMOT

	PROSTÝ BETON C16/20; cca 0,40 m³		ŠTĚRKOVÝ PODSYP HUTNĚNÝ; FRAKCE 16 - 32 mm; cca 0,45 m³
	ŽELEZOBETON C25/30, XA2, XF3; cca 1,53 m³		ROSTLÝ TERÉN
	OBSYP ZEMINOU		KOMPOZITNÍ A NEREZOVÉ PRVKY
			TECHNOLOGICKÉ KOMONENTY

Č. změny	Datum	Popis změny	Schválil

KBprojekt Aqua s.r.o. KBprojektAqua s.r.o. Staroveská 129/154 724 00 Ostrava-Proskovice IČO 06020364			
Vypracoval : Jan Gara	Projektant : Ing. Václav Blažej	HIP : Ing. Čestmír Krkoška	Technická kontrola : Ing. Čestmír Krkoška
Objednatel: Vodovody a kanalizace Hlučín, s.r.o.			Č.zakázky : 2018-021
Akce : Vybudování oddílné splaškové kanalizace v městské části Bobrovníky, Malánky, přestavba ČOV Bobrovníky na ČS a DZ			Stupeň : DPS
			Datum : 09/2019
			Formát : 2 A4
Část stavby : DSO 04.2 Spojovací potrubí a žlaby			Měřítko : 1:50
Příloha : Žlab ručních česlí			Č.přílohy : 2.2.1