


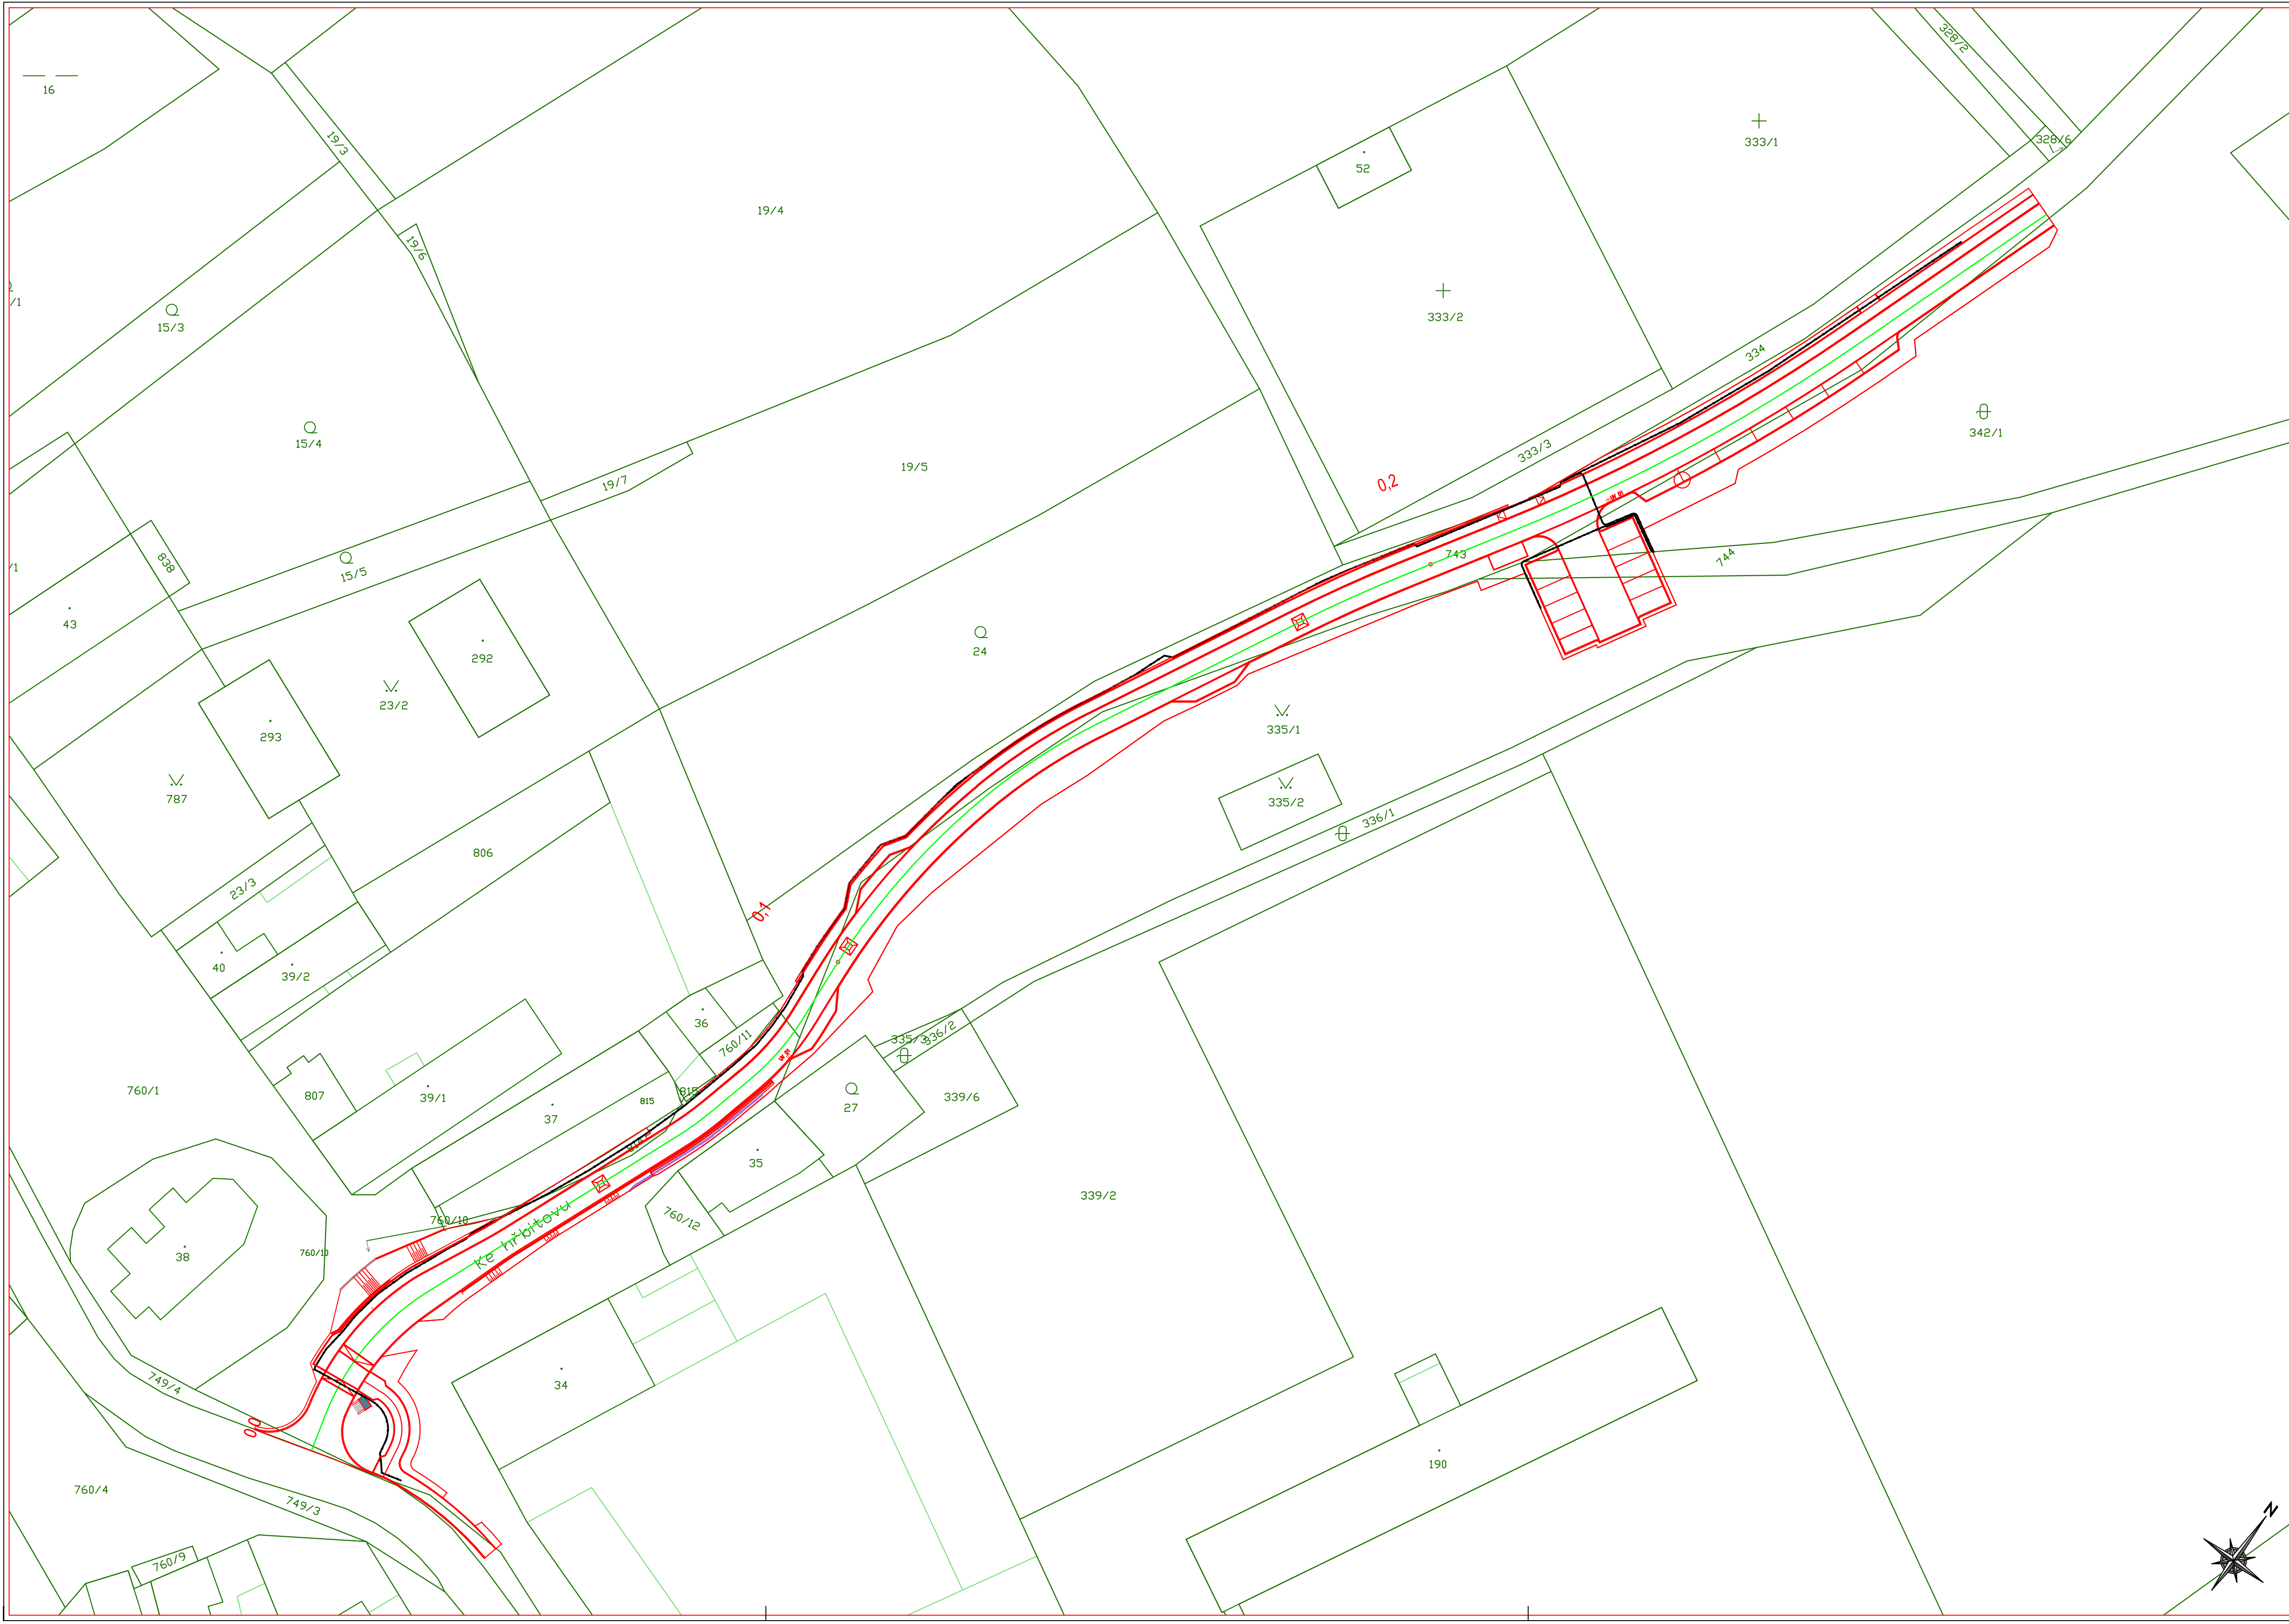

ZÁBOROVÝ ELABORÁT

ČÍSLO LV	VLASTNICKÉ PRÁVO	ADRESA VLASTNÍKA	PARCELNÍ ČÍSLO	DRUH POZEMKU	CHARAKTER ZÁBORU	VÝMĚRA (m2)
10001	OBCEC KOJETICE,	Lipové 155, 25072 Kojetice	749/4 760/1 814 335/1 342/1 744 743	ostatní plocha ostatní plocha ostatní plocha ostatní plocha ostatní plocha ostatní plocha	trvalý trvalý trvalý trvalý trvalý trvalý	270 4746 31 3240 19830 2636 6028
Katastrální území: KOJETICE U PRAHY, 667854						

LEGENDA ČAR – SÍŤ NOVÉ, PŘELOŽKY

	SO. 401 – VEŘEJNÉ OSVĚTLENÍ
	SO. 402 – PŘELOŽKA SILOVÉHO VEDENÍ NN

LEGENDA KATASTRU

	335/1 KATASTR NEMOVITOSTI – PARCELNÍ ČÍSLO
	KATASTR NEMOVITOSTI – KATASTRÁLNÍ HRANICE
	KATASTR NEMOVITOSTI – SLOUČENÉ HRANICE

SOUŘADNÝ SYSTÉM: S-JTSK
VÝŠKOVÝ SYSTÉM: BpV

a	úprava trasy ulice Ke Hřbitovu v místě napojení na ul. Moravcovu - respektování polohy pietního místa	09.2022	
b			
c			
d			
text změny - odůvodnění		datum	podpis

Generální projektant:	Stromy a domy s.r.o. Na Slunci 592, 250 64 Hovorčovice IČ: 285 44 099 Tel.: +420 607 808 976	
-----------------------	--	--

Ředitel ateliéru <i>Ing. Jirák J.</i>	Vedoucí projektu <i>Ing. Jirák J.</i>	Tech. kontrola <i>Ing. Jan Adamů</i>	Vypracoval <i>Radek Dittrich</i>	
stavba:				HIP: Radek Dittrich
KOMUNIKACE ULICE KE HŘBITOVU, KOJETICE				číslo zakázky: 2022-011
objekt: -				stupeň dokumentace: DUSP
část: C. Situační výkresy				datum: 02.2022
obsah: KATASTRÁLNÍ SITUAČNÍ VÝKRES				měřítko: 1:500 formát: 8x44
název dig.souboru: Situace_DUSP.dwg				číslo výkresu: 2
číslo přílohy: C. 02				výtisk číslo: