


Podrobný podélný profil: **PODÉLNÝ PROFIL M 1:500/50**  
Rozsah: km 0,00000 - km 0,29922

|                    |                                                          |
|--------------------|----------------------------------------------------------|
| KRAJ:              | STŘEDOČESKÝ                                              |
| KATASTRÁLNÍ ÚZEMÍ: | KOJETICE U PRAHY                                         |
| PARCELY:           | 760/1743335/1743                                         |
| DRUH POZEMKŮ:      | OSTATNÍ PLOCHAOSTATNÍ PLOCHAOSTATNÍ PLOCHAOSTATNÍ PLOCHA |

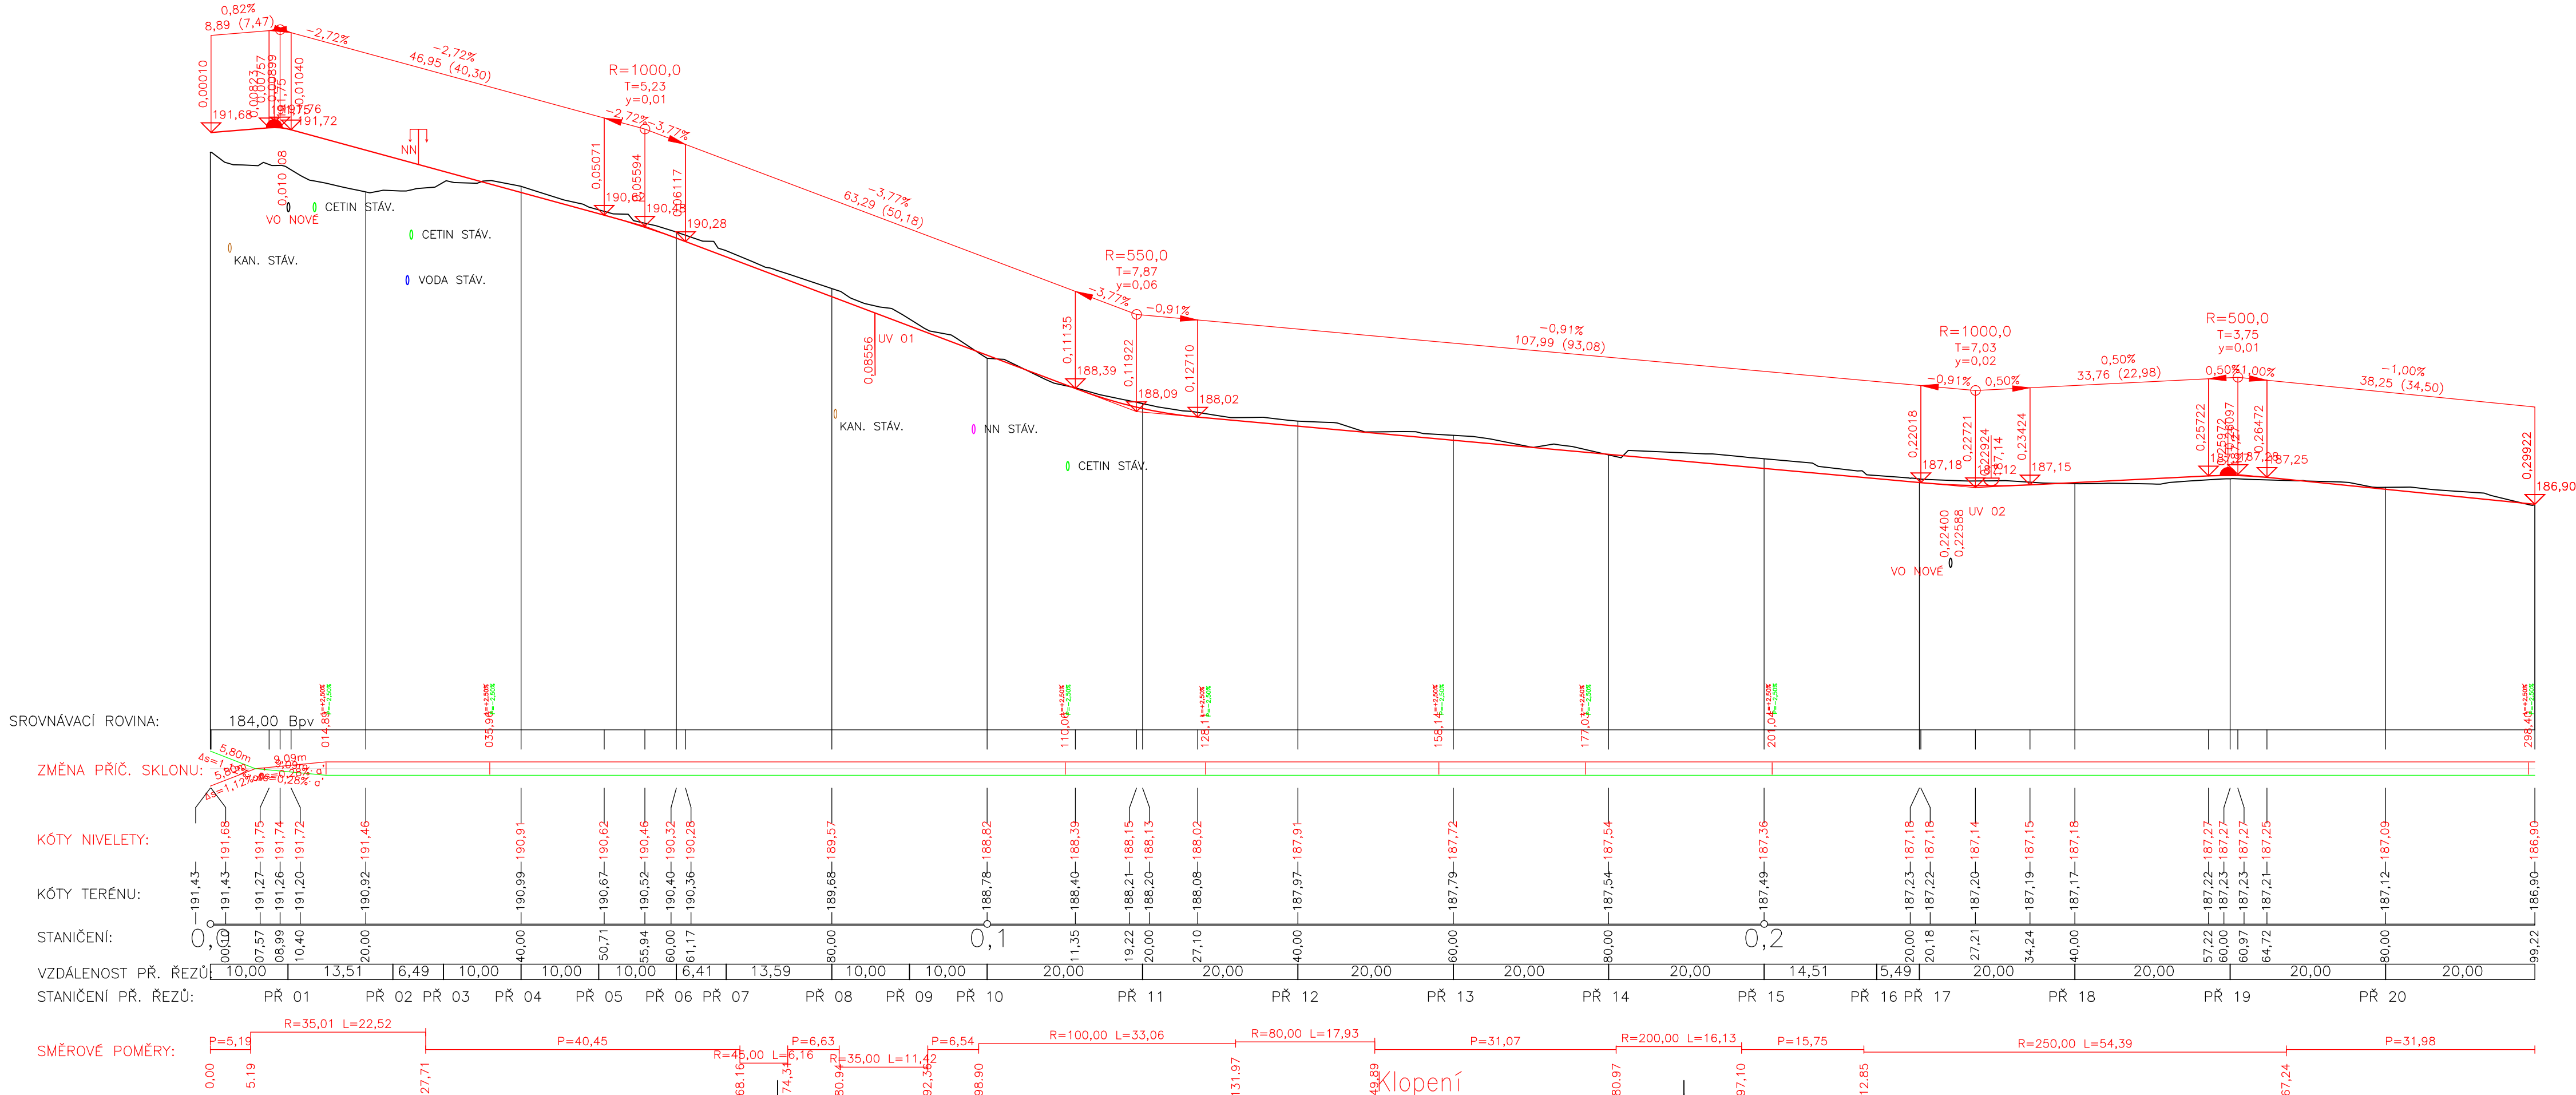

VÝŠKOVÝ SYSTÉM: BpV

|   |   |         |        |
|---|---|---------|--------|
| a | úprava trasy ulice Ke Hřbitovu v místě napojení na ul. Moravcovu - respektování polohy pietního místa | 09.2022 |        |
| b |   |         |        |
| c |   |         |        |
| d |   |         |        |
|   | text změny - odůvodnění                                                                               | datum   | podpis |

|                       |   |  |
|-----------------------|---|--|
| Generální projektant: | <b>Stromy a domy s.r.o.</b><br>Na Slunci 592, 250 64 Hovorčovice<br>IČ: 285 44 099<br>Tel.: +420 607 808 976 |  |
|-----------------------|---|--|

|                                                |                  |                |                |   |
|------------------------------------------------|------------------|----------------|----------------|---|
| Ředitel ateliéru                               | Vedoucí projektu | Tech. kontrola | Vypracoval     | <b>CR PROJECT</b><br>CONSTRUCTIONS&ROADS   |
| Ing. Jirák J.                                  | Ing. Jirák J.    | Ing. Jan Adamů | Radek Dittrich | CR PROJECT s.r.o., POD BORKEM 319, 293 01 Mladá Boleslav<br>tel.: +420 326 700 666 GSM GATE: +420 606 602 039<br>fax: +420 326 700 665 e-mail: info@crproject.cz<br>URL: http://www.crproject.cz |
| stavba:                                        |                  |                |                | HIP: Radek Dittrich   |
| KOMUNIKACE ULICE KE HŘBITOVU, KOJETICE         |                  |                |                | číslo zakázky: 2022-011   |
| objekt: SO. 101 - KOMUNIKACE A ZPEVNĚNÉ PLOCHY |                  |                |                | stupeň dokumentace: DUSP   |
| část: D. DOKUMENTACE OBJEKTŮ                   |                  |                |                | datum: 02.2022   |
| obsah: <b>PODÉLNÝ PROFIL</b>                   |                  |                |                | měřítko: 1:500/100 formát: 4xA4   |
| název dig.souboru: Situace_DUSP.dwg            |                  |                |                | číslo výkresu: výtlisk číslo: 3   |
| číslo přílohy: D. 101-03                       |                  |                |                |   |