
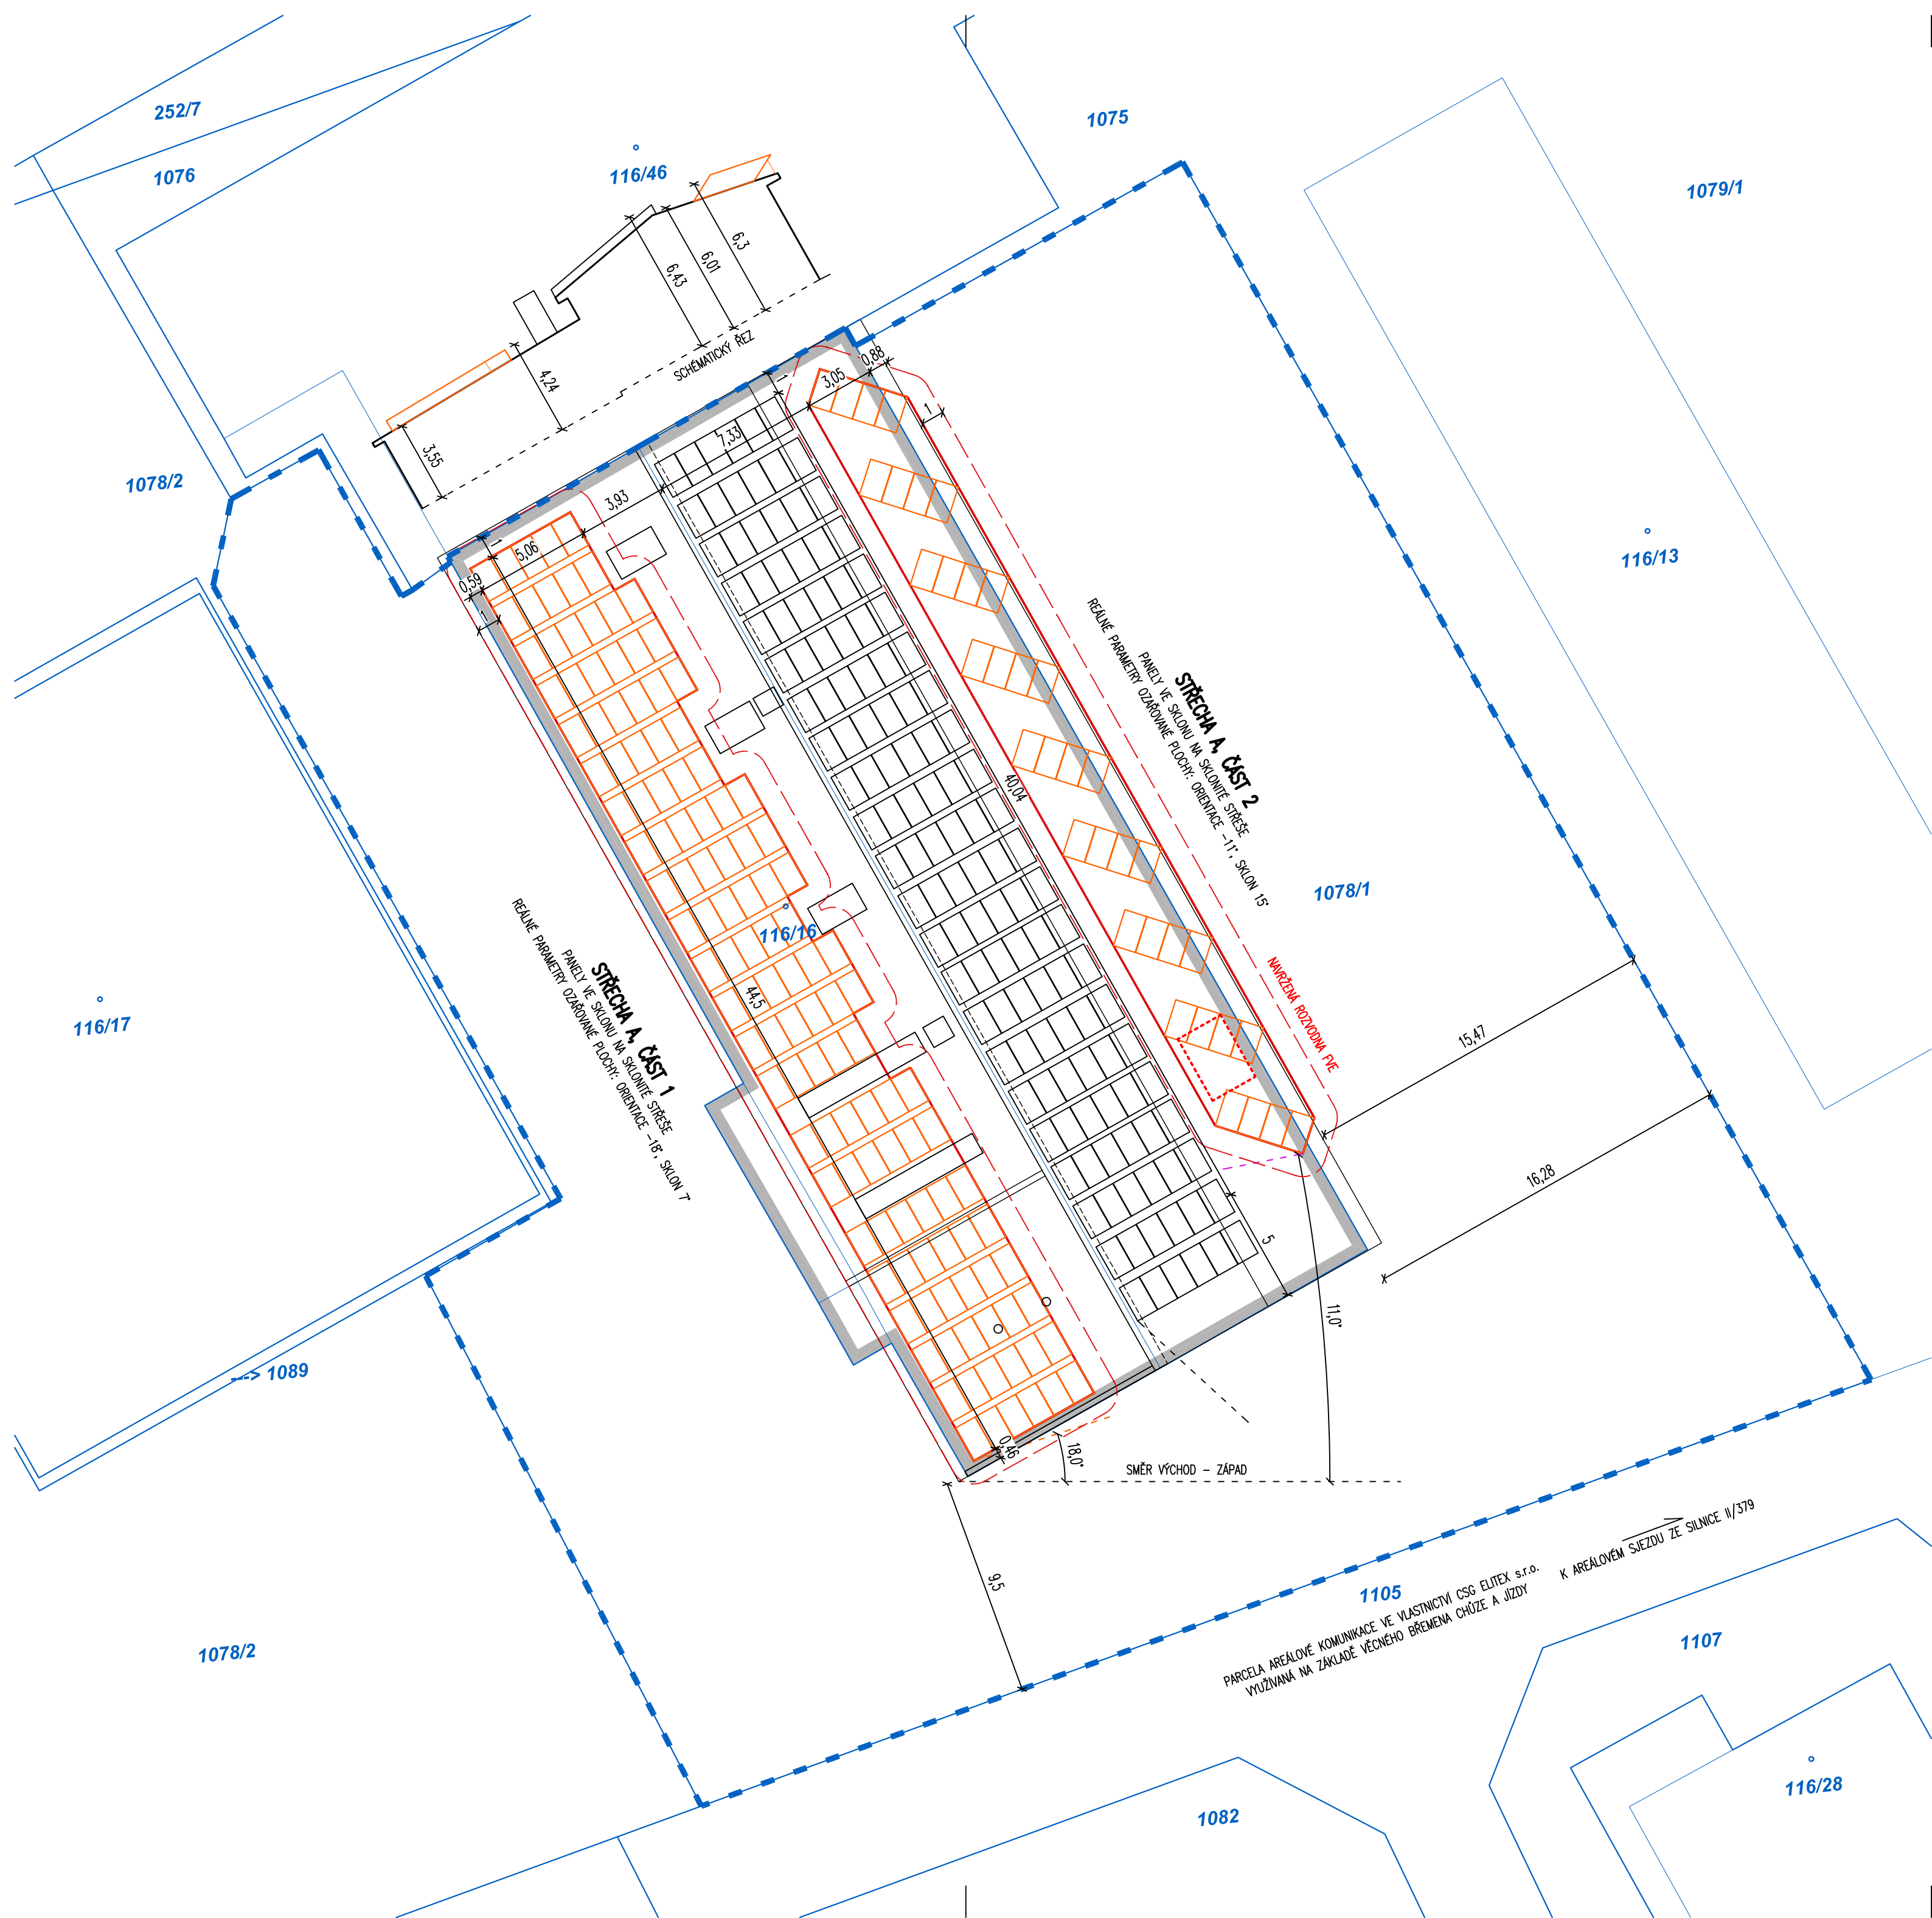
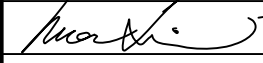
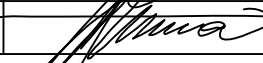


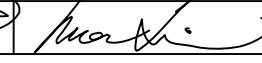

LEGENDA

- KRESBA MAPY KATASTRU NEMOVITOSTÍ
- HRANICE ŘEŠENÉHO ÚZEMÍ = VLASTNICKÁ HRANICE TESS CZ spol. s r.o.
- STAVBA, NA KTERÉ SE ZŘÍZUJE FOTOVOLTAICKÁ ELEKTRÁRNA
- FOTOVOLTAICKÉ POLE 402,0 m²
- HRANICE OCHRANNÉHO PÁSMO FOTOVOLTAICKÉ ELEKTRÁRNY 1 m
- FOTOVOLTAICKÉ PANELE 300W – ROZMĚRY 1640 x 995 x 40 mm;
– STRINGOVÁNÍ 2x 21–21–21, 1x 18–18; CELKEM 162 MODULŮ: 48,6 kWp

POZNÁMKA:
– ÚROVEŇ STÁVAJÍCÍ PODLAHY PRÍZEMÍ ±0,000≈385,00 M.N.M. (BPV)
– PŘIPOJENÍ NA TECHNICKOU INFRASTRUKTURU JE SOUČÁSTÍ ŘEŠENÍ DÍLU ELEKTRO A PROVÁDÍ SE V INTERIÉRU PŘEDMĚTNÉ STAVBY
┌ DATUM ZMĚNY POPIS ZMĚNY └

HLAVNÍ ING. PROJEKTU	ZODP. PROJEKTANT	VYPRACOVAL	MĚŘÍTKO 1 : 200	
ONDŘEJ MARTIN	ING. PAVEL TŮMA	ONDŘEJ MARTIN	FORMÁT 6 A4	
			DATUM 14.6.2019	
INVESTOR : TESS CZ spol. s r.o., C.P. 10, 516 01 TŘEBEŠOV				ZPRACOVATEL : INS spol. s r.o. Parkány 413 547 01 Náchod tel.: 491 422 226 ins.atelier@insnachod.cz www.insnachod.cz
AKCE : FOTOVOLTAICKÁ ELEKTRÁRNA RYCHNOV NAD KNĚŽNOU 48,6 kWp na pozemcích p.č. st. 116/16 katastrální území DLOUHÁ VES U RYCHNOVA NAD KNĚŽNOU				EV. Č. AKCE 1564 42 17
C. SITUAČNÍ VÝKRESY				ČÍSLO PŘÍLOHY C.3
PROJEKT PRO VÝBĚR ZHOTOVITELE			Č. PARÉ	
NÁZEV PŘÍLOHY : KOORDINAČNÍ SITUACE				