
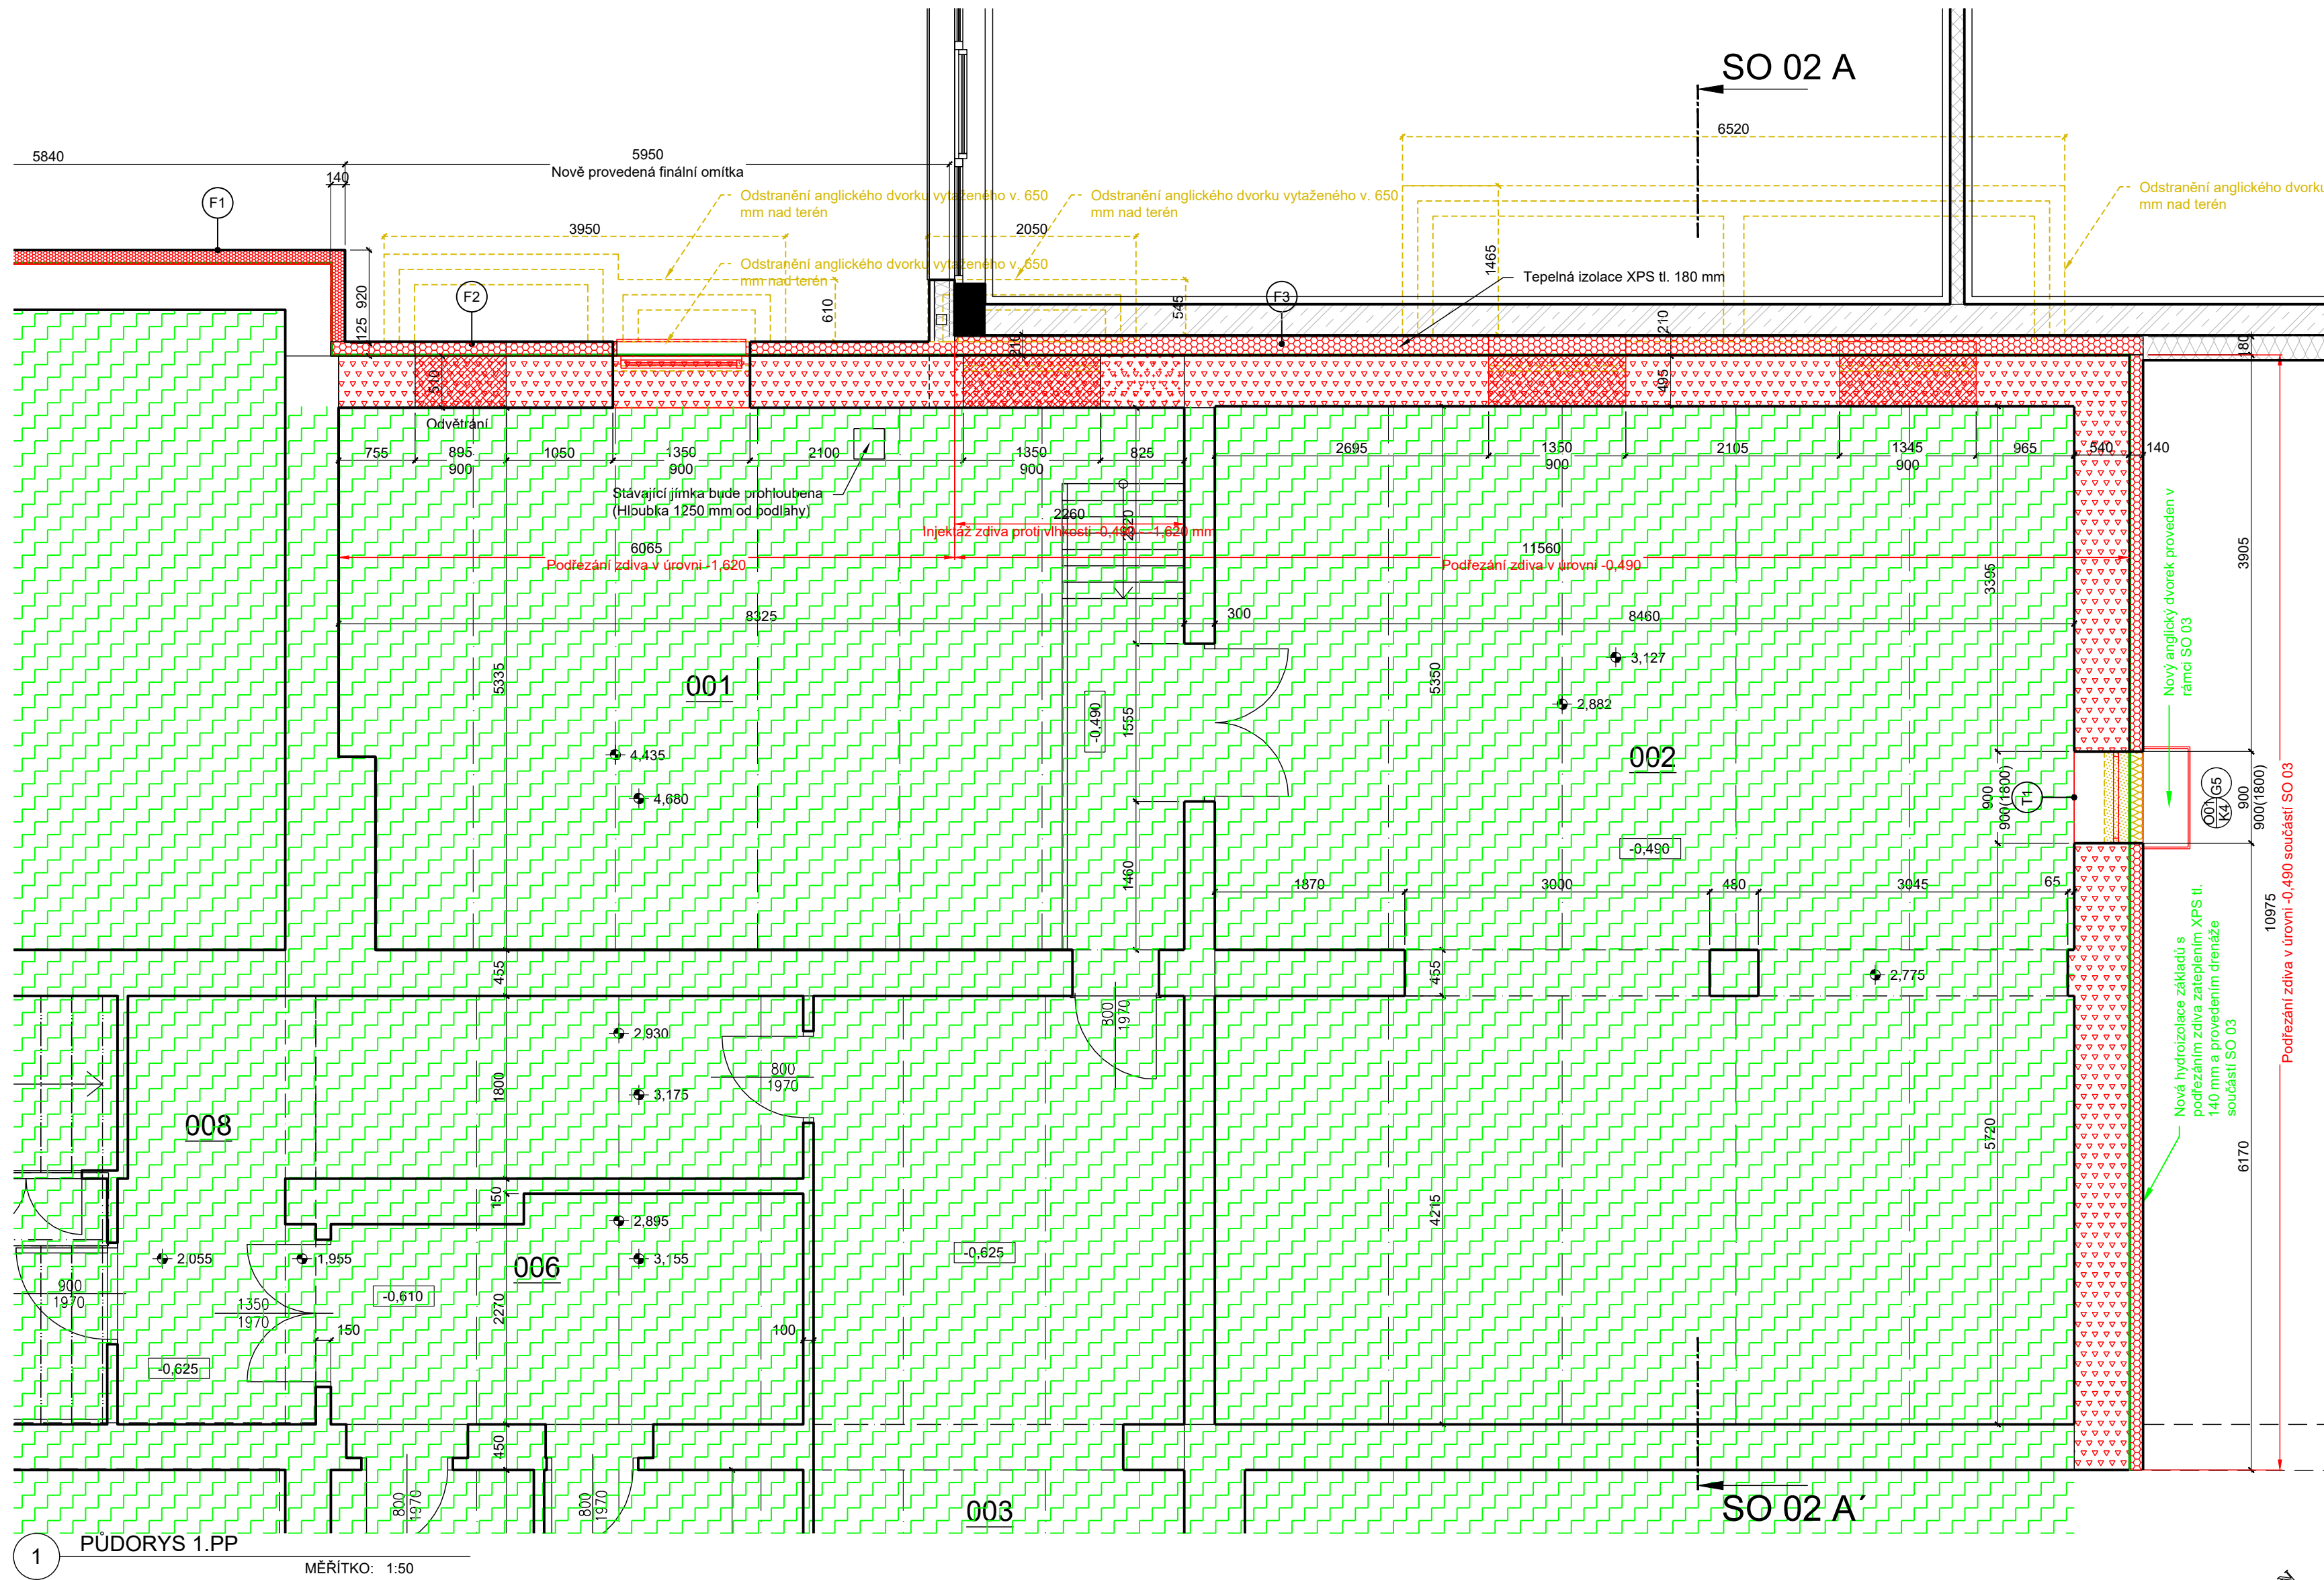


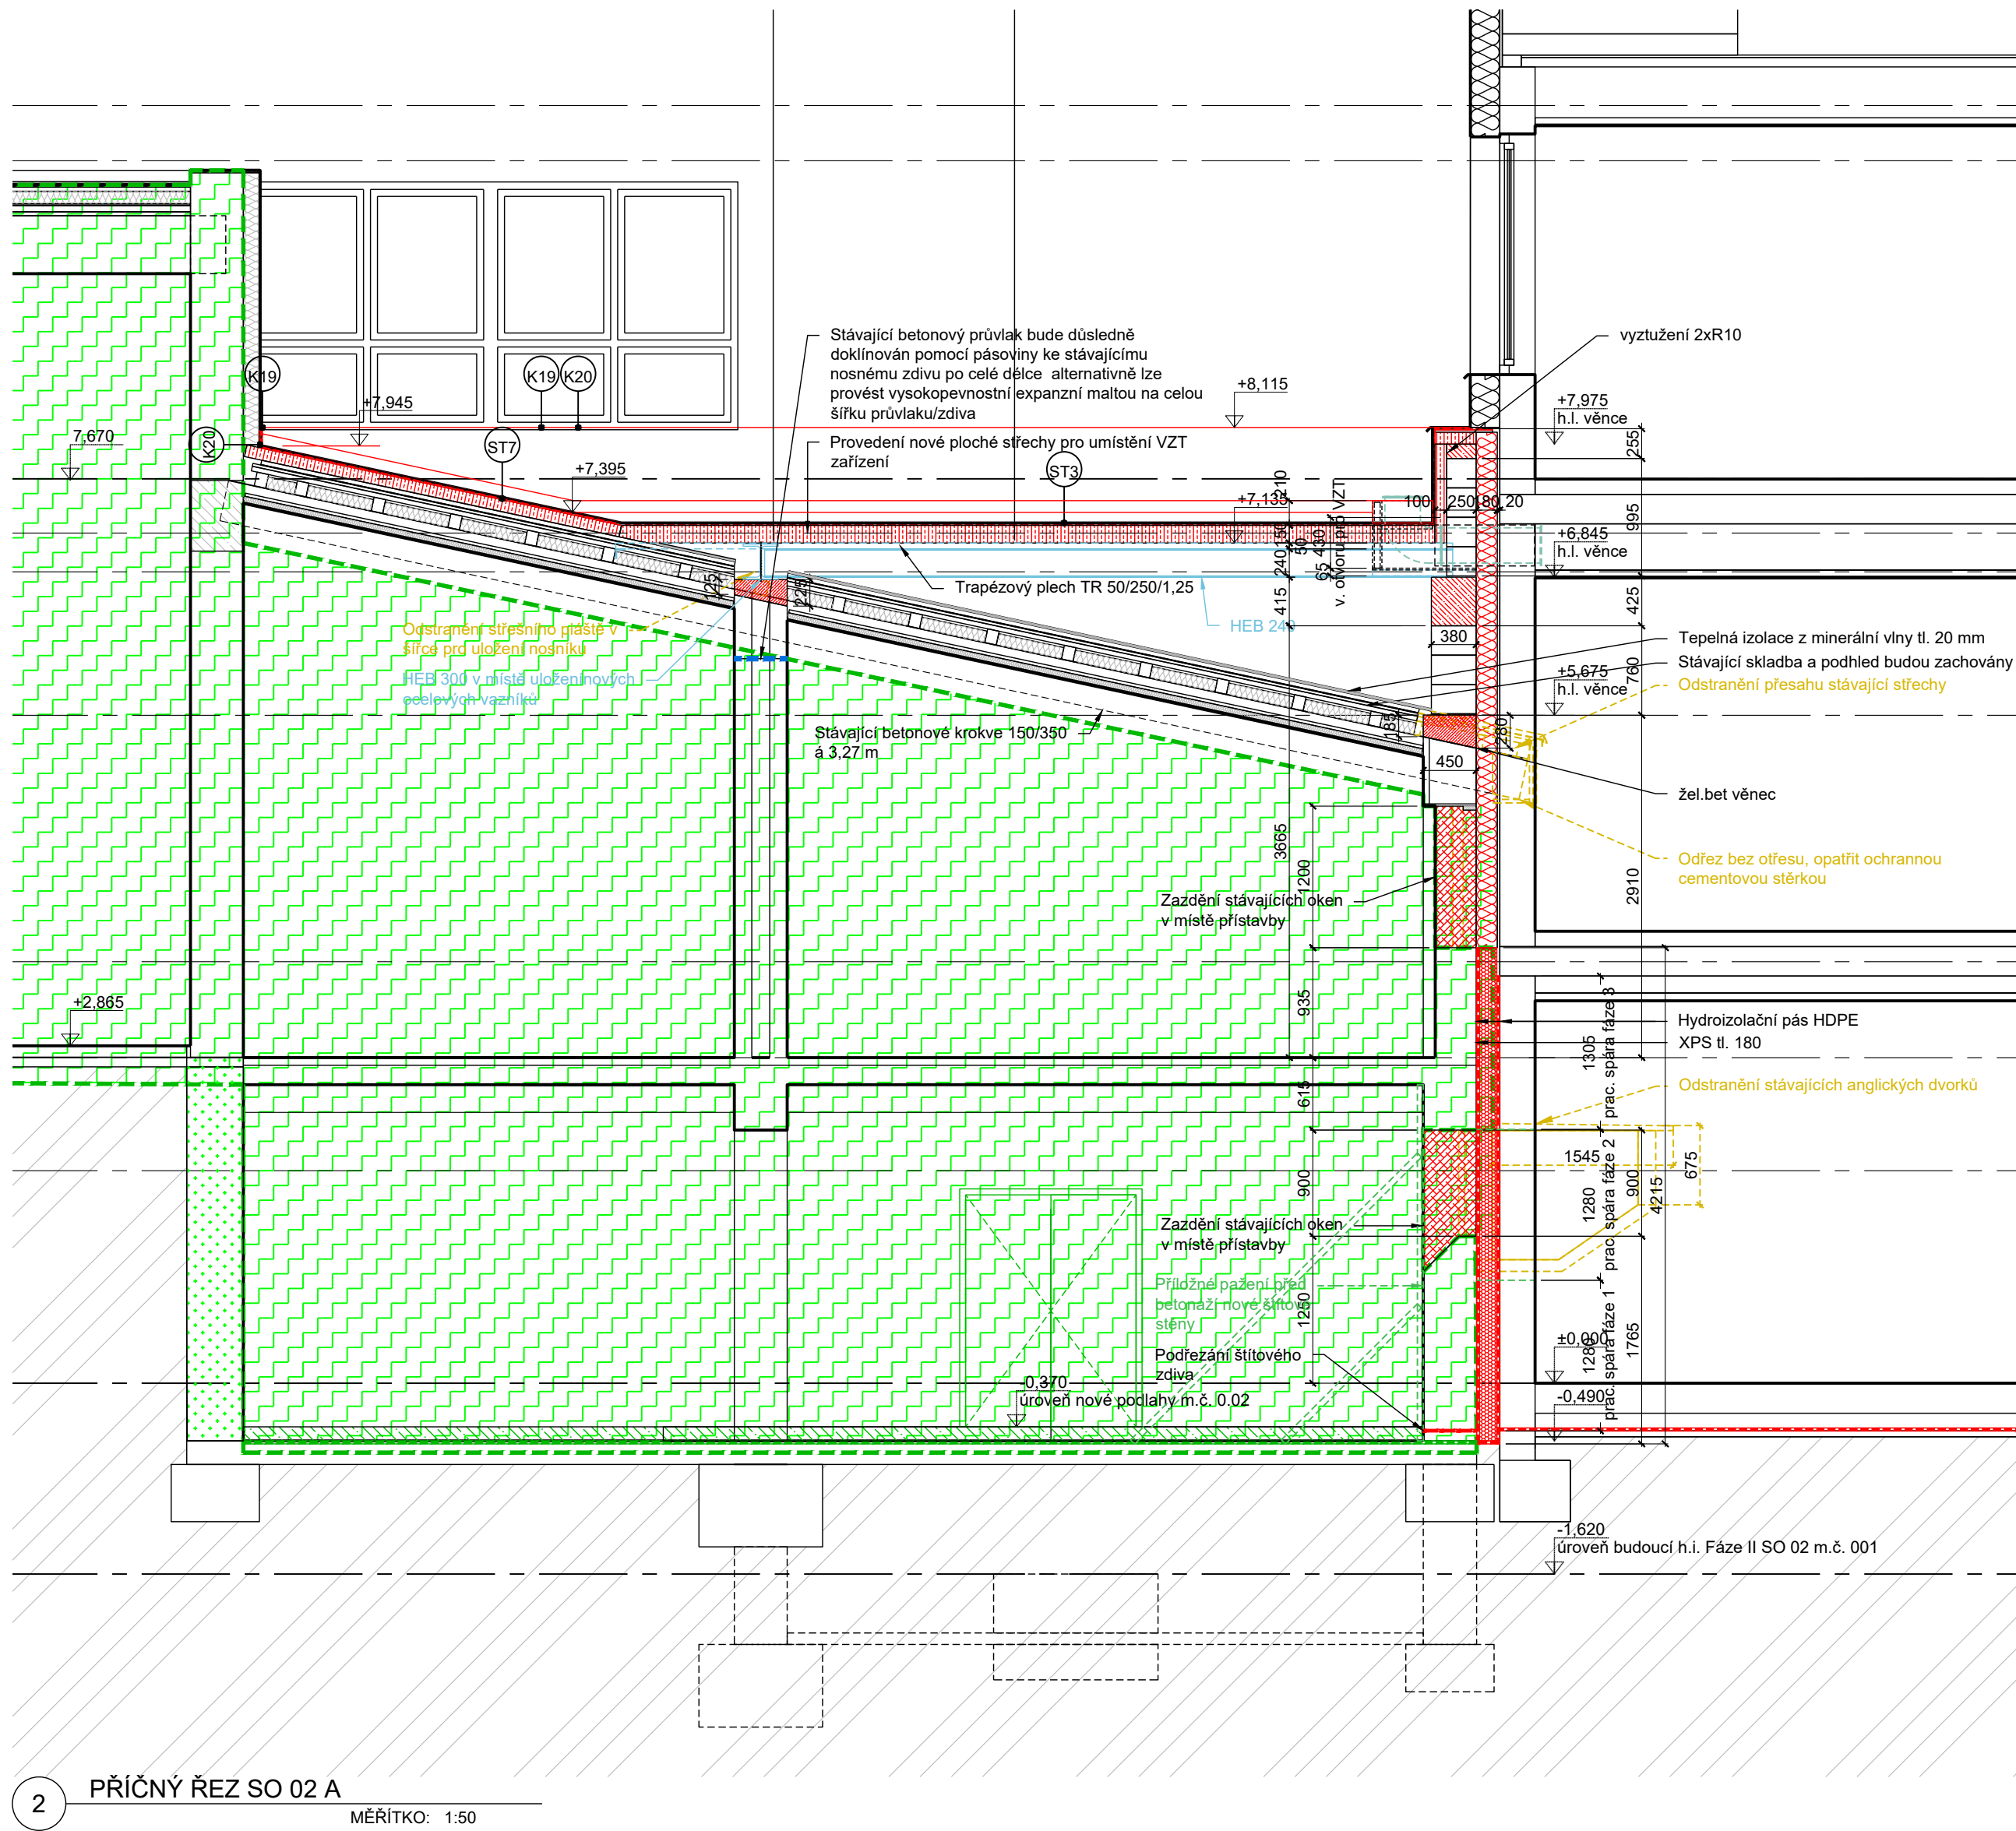

Rozsah stavebních prací

exteriér - suterén

- Odstranění stávajících sklepních světlíků
- Odstranění přesahu stávající pultové střechy SO 02 vč. betonových krokvi - budou odřezány
- Stávající střešní plášť bude v místě nového věnce a HEB nosníku odstraněna
- Tepelná izolace Fasády z EPS SO 02 bude ve výšce přístavby odstraněna
- Zazdění stávajících otvorů, včetně zapravení omítek a doplnění zateplení obvodového pláště
- Provedení nové střechy a napojení na stávající konstrukci
- Injektáž suterénního štítového zdiva pod úrovní nové hydroizolace 1. NP
- Podřezání suterénního štítového zdiva v úrovni hydroizolace 1. NP


Legenda materiálů

- | | | | |
|--|--|--|--|
| | Stávající zdivo CPP na MVC | | Rostlý terén |
| | Fáze rekonstrukce školy SO02 | | Betonové konstrukce stávající |
| | Dozdívky z keramických tvárnic rozměru variabilního rozměru na maltu M10, objemová hm. zdících prvků 1020 kg/m³, char. pevnost zdiva v tlaku 6,80 MPa, R _w =53 dB, REI 120 min. DP1 | | Zdivo bourané |
| | Tepelná izolace suterénního zdiva XPS t. 180 mm vlastnosti dle popisu příslušné skladby | | Bourané okenní a dveřní výplně |
| | Hydroizolace | | Stávající zdivo podřezané hydroizolačními plechy |
| | | | Stávající zdivo injektované hydroizolační směsí |

- + 3,320 Nová úroveň čisté podlahy
- + 3,155 Výška stropu vztažena k stávající výšce podlahy

Výškový systém B.p.v. ±0,000 = 378,55 m n. m.

Zakázka č.: 20200801			wellnetdesign s.r.o.	
Projektant: Ing. Daniela Diblíková	Vypracoval: Ing. Radim Ondra	Schválil: Ing. Daniela Diblíková	Wellnetova 1347/ Olomouc, 77900 projekce@wellnetdesign.cz tel. 608 76 44 77 iČ: 02660296	
Investor: Obec Lipůvka, č.p. 146, 679 22 Lipůvka			Datum: 08/2024	
Zakázka: Přístavba a modernizace Základní školy - Lipůvka k.ú. Lipůvka p.č. 821, 822, 823, 825, 826, 828, k.ú. Lipůvka			Stupeň: DPS	Razítko:
Dokumentace: D.1.1 Architektonicko-stavební řešení - SO02 Fáze I			Index zm.: ..	
Výkres: Stavební úpravy stávající budovy - půdorys 1.PP			Číslo: D.1.1.1.S.1	Ing. Daniela Diblíková Vláčilová
			Měřítko: 1:50	

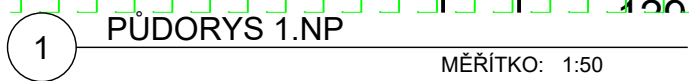

	Stávající zdivo CPP na MVC		Rostlý terén
	Fáze rekonstrukce školy SO02		Betonové konstrukce stávající
	Dozdívky z keramických tvárnic rozměru variabilního rozměru na maltu M10, objemová hm. zdících prvků 1020 kg/m³, char. pevnost zdiva v tlaku 6,80 MPa, Rw=53 dB, REI 120 min. DP1		Zdivo bourané
	Teplná izolace suterénního zdiva XPS t. 180 mm vlastnosti dle popisu příslušné skladby		Bourané okenní a dveřní výplně
	Teplná izolace z minerální vaty, vlastnosti dle popisu příslušné skladby		Stávající zdivo podřezané hydroizolačními plechy
	Hydroizolace		Stávající zdivo injektované hydroizolační směsí

Výškový systém B.p.v. $\pm 0,000 = 378,55$ m n. m.


Zakázka č.: 20200801				
Projektant:	Ing. Daniela Diblíková	Vypracoval:	Ing. Radim Ondra	Schválil: Ing. Daniela Diblíková
Investor:	Obec Lipůvka, č.p. 146, 679 22 Lipůvka			Wellnerova 134/7, Olomouc, 77900 projekce@wellnetdesign.cz tel. 608 78 44 77
Zakázka:	Přístavba a modernizace Základní školy - Lipůvka k.ú. Lipůvka p.č. 821, 822, 823, 825, 826, 828, k.ú. Lipůvka			iČ: 02660296
Dokumentace:	D.1.1 Architektonicko-stavební řešení - SO02 Fáze I			Datum: 08/2024 Stupeň: DPS
Výkres:	Demolice - Půdorys 1.NP			Razítko: Index zm.: Číslo: D.1.1.1.S.2 Měřítka: 1:50
				Ing. Daniela Diblíková Vedoucí



Legenda materiálů

Výškový systém B.p.v. $\pm 0,000 = 378,55 \text{ m n. m.}$

Zakázka č.: 20200801				wellnetdesign s.r.o. Wellnerova 134/7, Olomouc, 77900 projekce@wellnetdesign.cz tel. 608 76 44 77 iČ: 02660296	
Projektant: Ing. Daniela Diblíková		Vypracoval: Ing. Radim Ondra		Schválil: Ing. Daniela Diblíková	
Investor: Obec Lipůvka, č.p. 146, 679 22 Lipůvka					
Zakázka: Přístavba a modernizace Základní školy - Lipůvka k.ú. Lipůvka p.č. 821, 822, 823, 825, 826, 828, k.ú. Lipůvka				Datum: 08/2024	
Dokumentace: D.1.1 Architektonicko-stavební řešení - SO02 Fáze I				Stupeň: DPS	
Výkres: Stavební úpravy stávající budovy - půdorys úrovně střešní konstrukce				Razítko:	
				Index zm.: _	
				Číslo: D.1.1.1.S.3	
				Měřítko: 1:50	
				Ing. Daniela Diblíková Vláčilová	

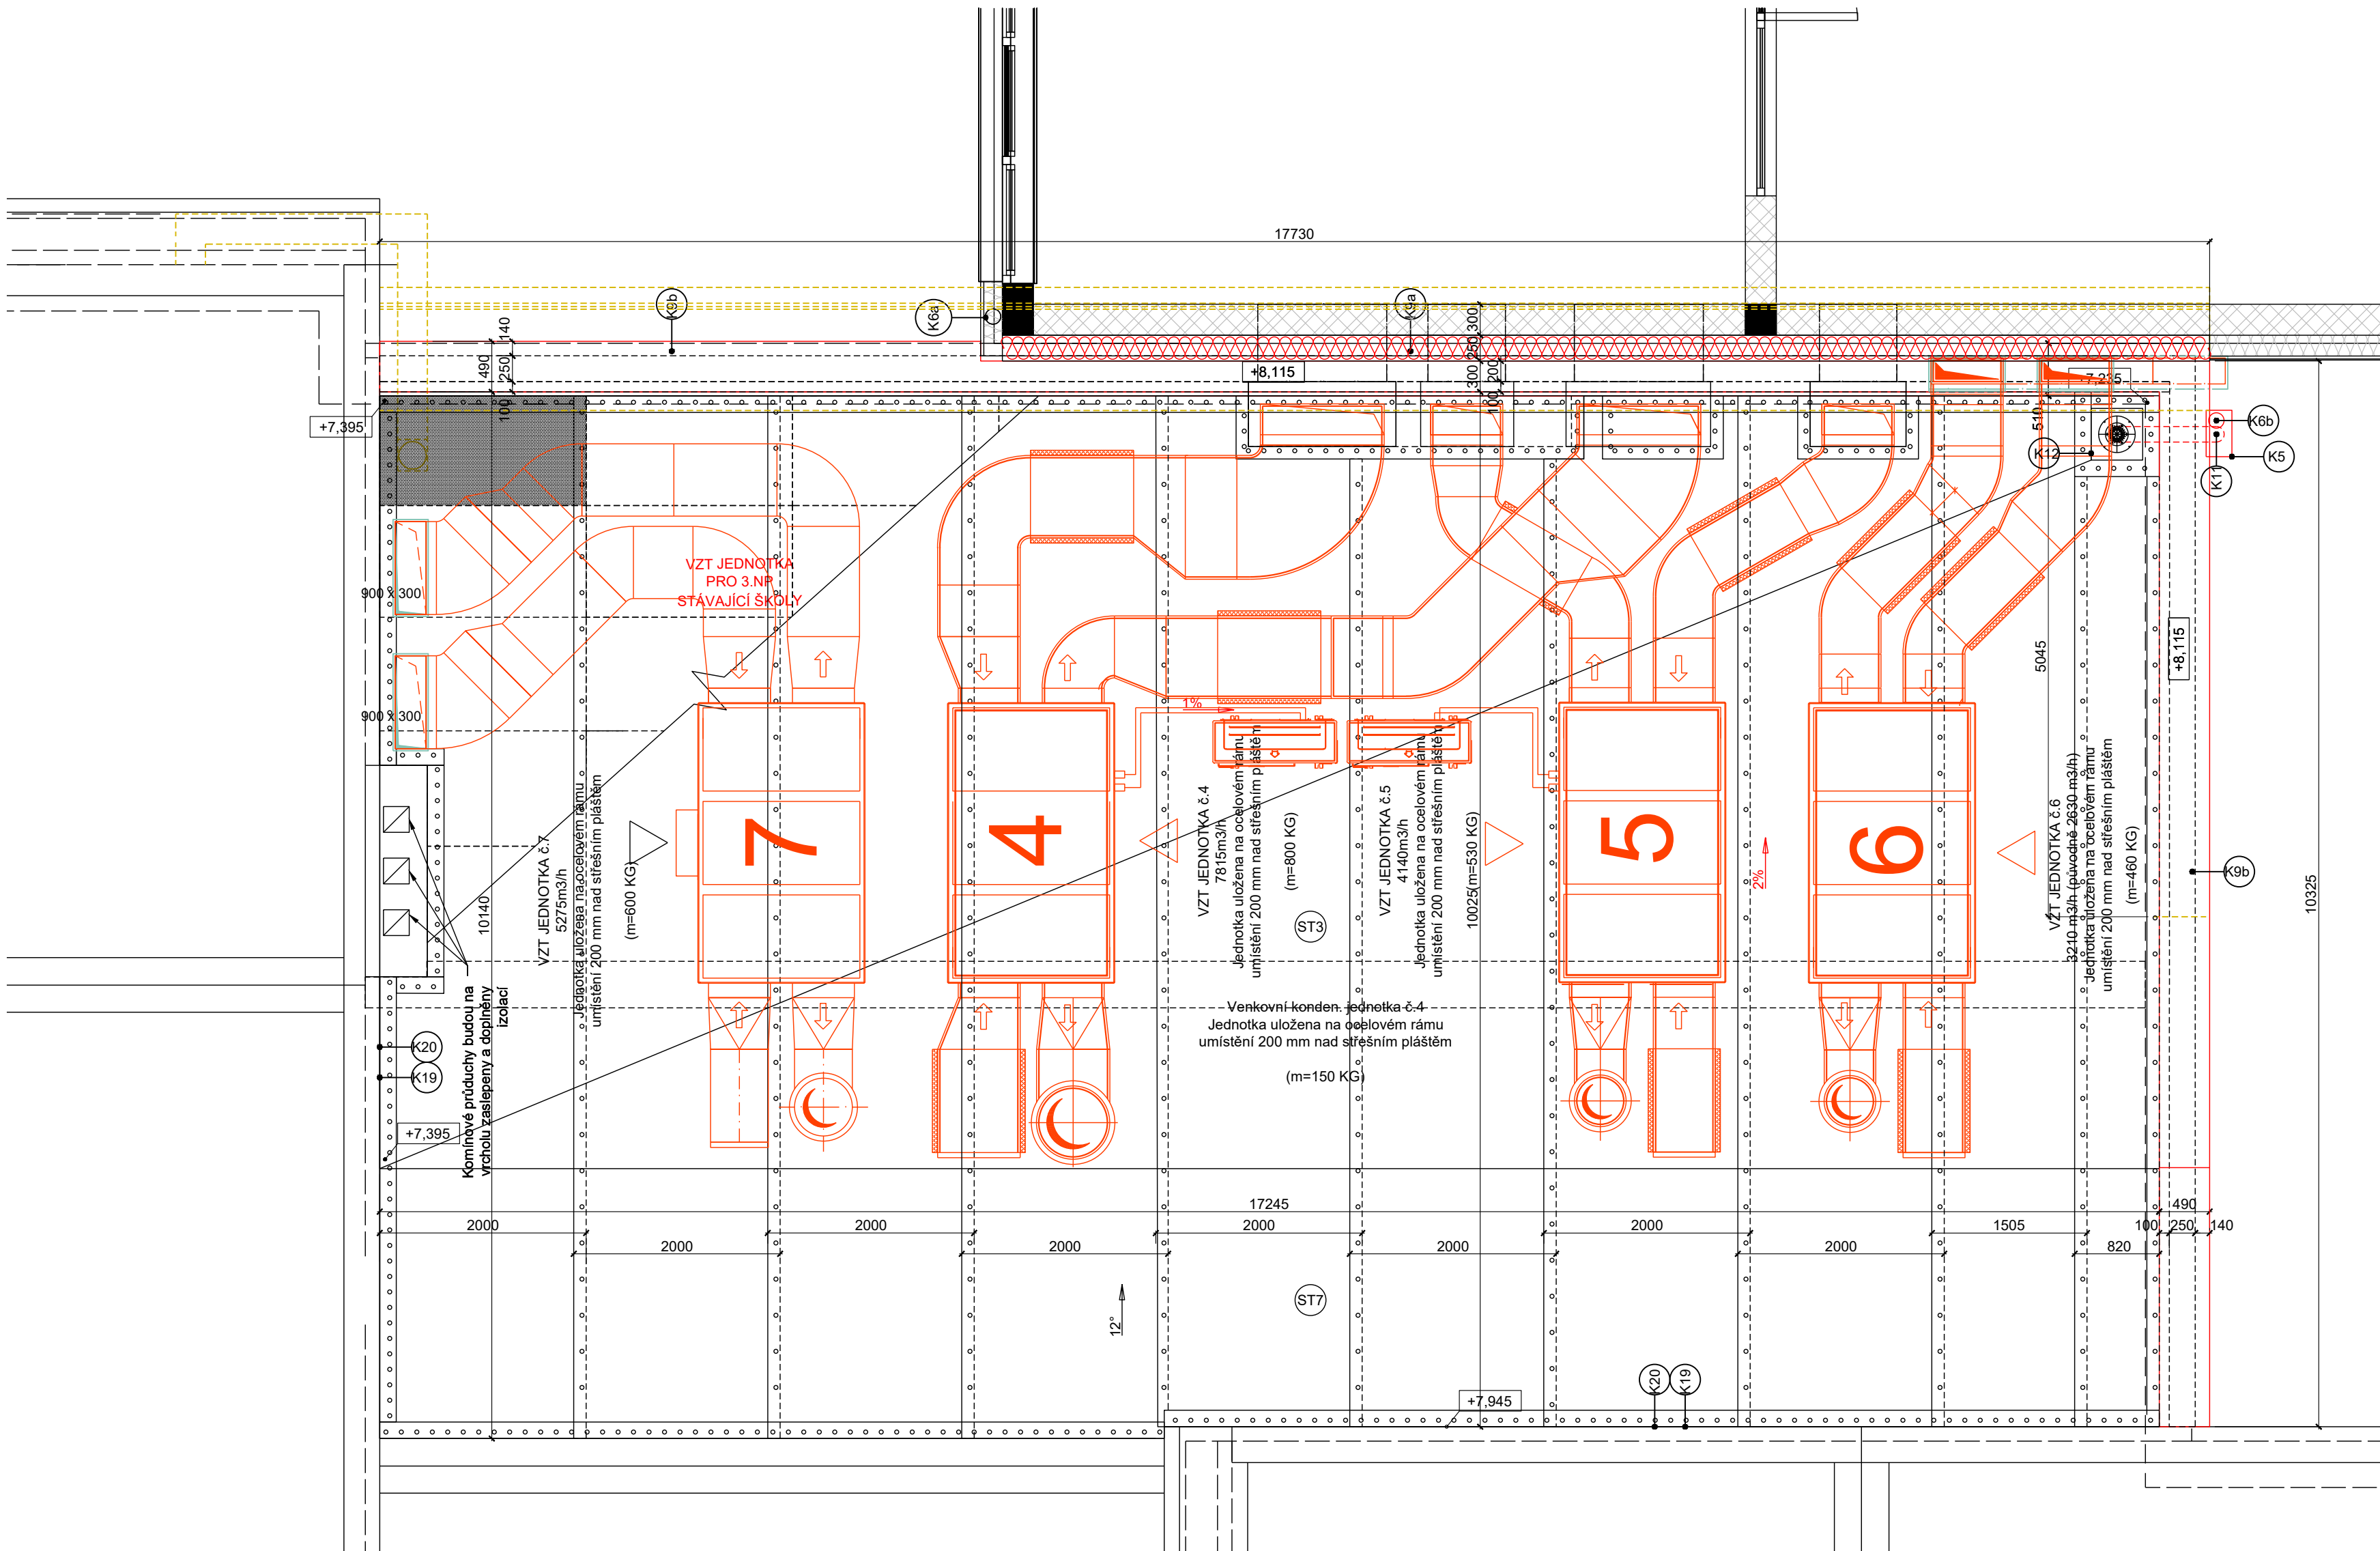

1 PŮDORYS V ÚROVNI NAD STŘECHOU
MĚŘÍTKO: 1:50

Legenda materiálů			
	Stávající zdivo CPP na MVC		Rostlý terén
	Fáze rekonstrukce školy SO02		Betonové konstrukce stávající
	Dozdivky z keramických tvárnic rozměru variabilního rozměru na maltu M10, objemová hm. zdících prvků 1020 kg/m³, char. pevnost zdiva v tlaku 6,80 MPa, Rw=53 dB, REI 120 min. DP1		Zdivo bourané
	Tepelná izolace suterénního zdiva XPS t. 180 mm vlastnosti dle popisu příslušné skladby		Bourané okenní a dveřní výplně
	Tepelná izolace z minerální vaty, vlastnosti dle popisu příslušné skladby		Stávající zdivo podřezané hydroizolačními plechy
	Hydroizolace		Stávající zdivo injektované hydroizolační směsí

- + 3,320 Nová úroveň čisté podlahy
+ 3,155 Výška stropu vztahena k stávající výšce podlahy

Výškový systém B.p.v. ±0,000 = 378,55 m n. m.

Zakázka č.: 20200801			wellnetdesign s.r.o.		
Projektant:	Ing. Daniela Diblíková	Vypracoval:	Ing. Radim Ondra	Schválil:	Ing. Daniela Diblíková
Investor:	Obec Lipůvka, č.p. 146, 679 22 Lipůvka				Wellnerova 134/7, Olomouc, 77900 projekce@wellnetdesign.cz tel. 608 78 44 77
					iČ: 02660296
Zakázka:	Přístavba a modernizace Základní školy - Lipůvka k.ú. Lipůvka p.č. 821, 822, 823, 825, 826, 828, k.ú. Lipůvka				Datum: 08/2024
Dokumentace:	D.1.1 Architektonicko-stavební řešení - SO02 Fáze I				Stupeň: DPS
Výkres:	Stavební úpravy stávající budovy - půdorys střechy				Razítko:
					Index zm.: ..
					Číslo: D.1.1.1.S.5
					Měřítko: 1:50
					Ing. Daniela Diblíková Vlačilová