




PŮDORYS-STĚNY

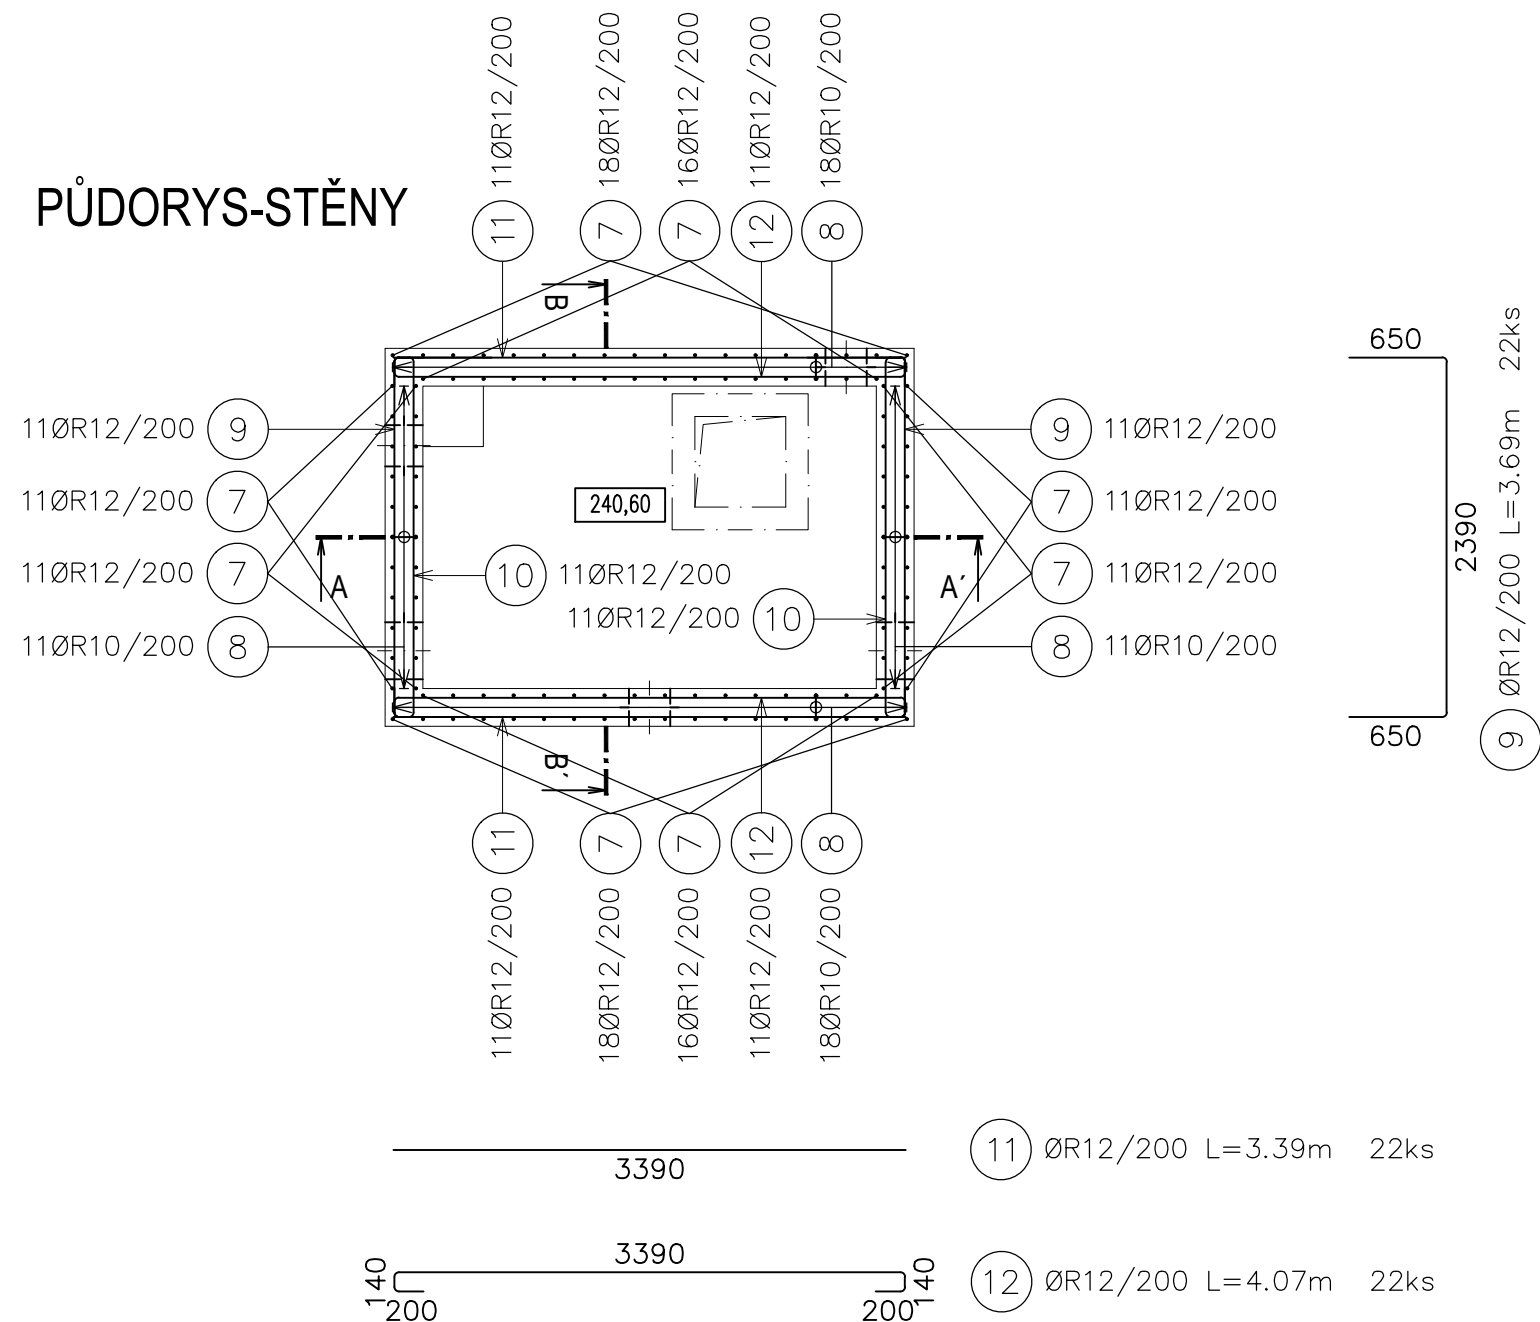

PŮDORYS-DNO

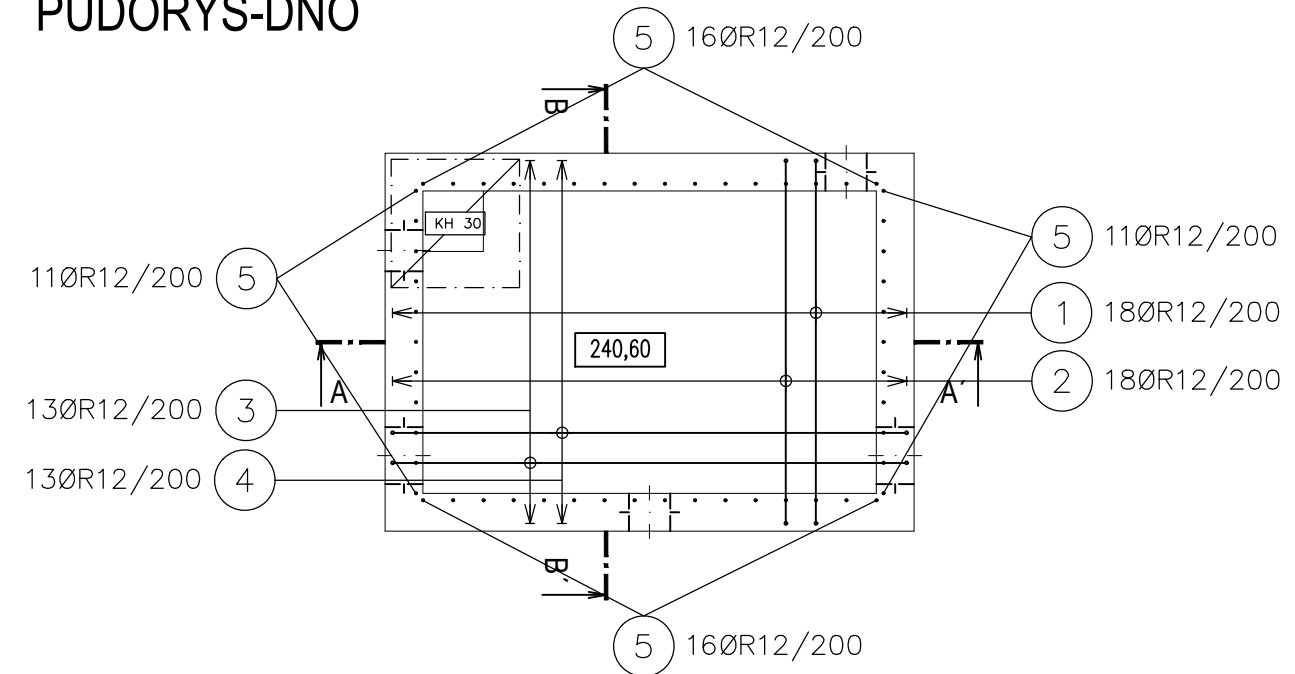


ŘEZ A-A'

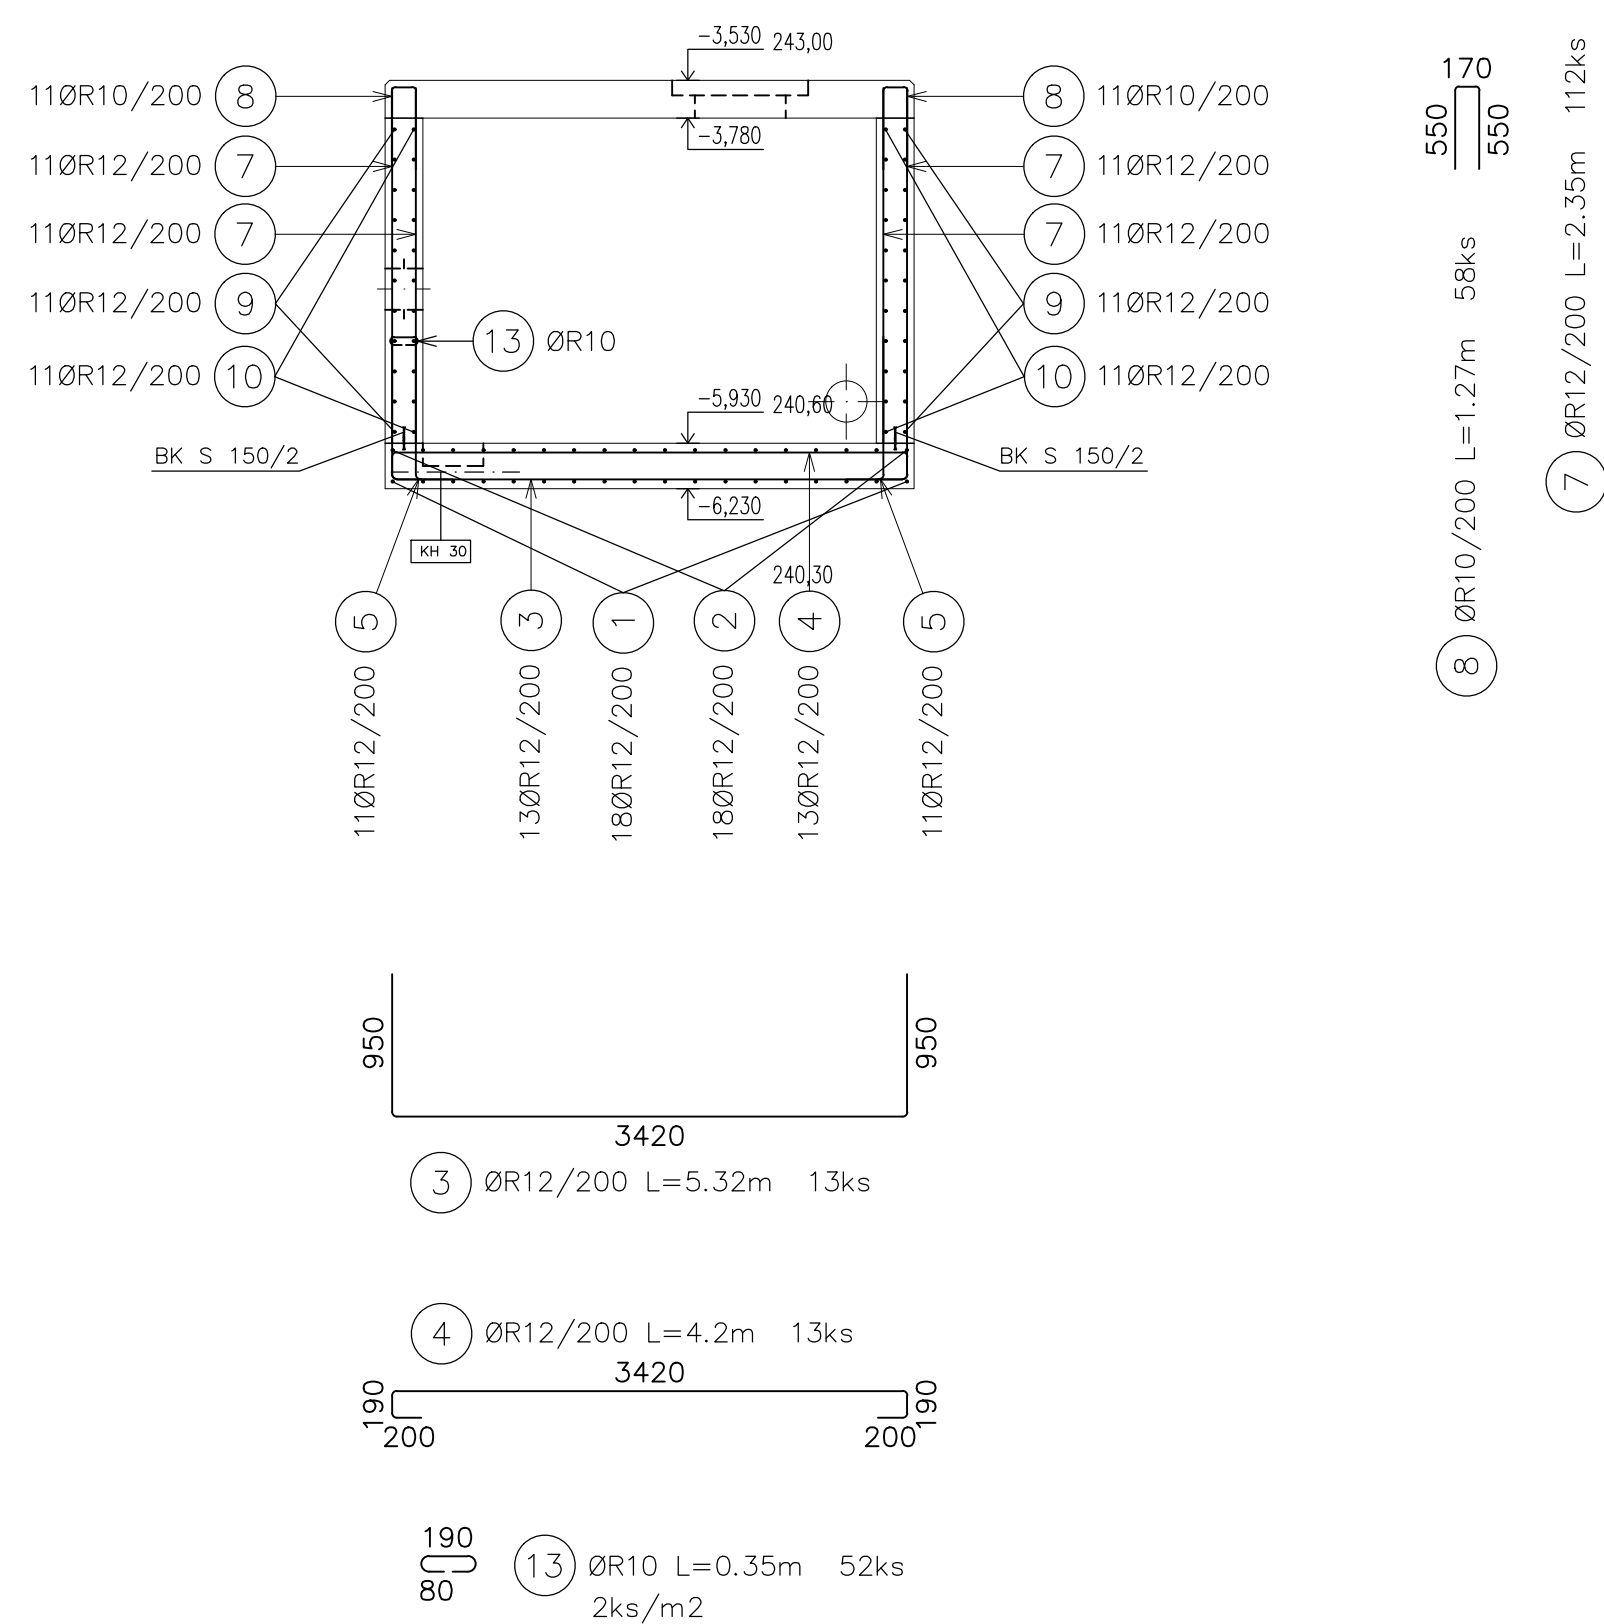


DETAIL

DETAIL PRACOVNÍ SPÁRY
MEZI DNEM A STĚNOU
M 1:25

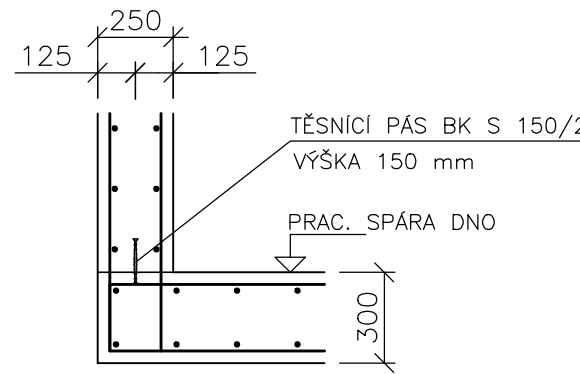


TĚSNICÍ PAS BK S 150/2
CELKOVÁ DĚLKA 11,6 bm


VÝPIS SÍTĚ #6/100/100					
OZN.	typ	KS.	DĚLKA	ŠÍŘKA	m2
	KH 30	1	3.00	2.00	6.00
typ	kg/1ks	CELKEM KUSŮ	VÁHA(kg)		
KH 30	26.64	1	26.64		

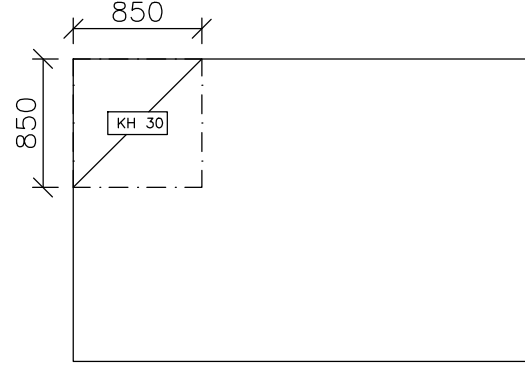


PŮDORYS-STROP
HORNÍ VÝZTUŽ

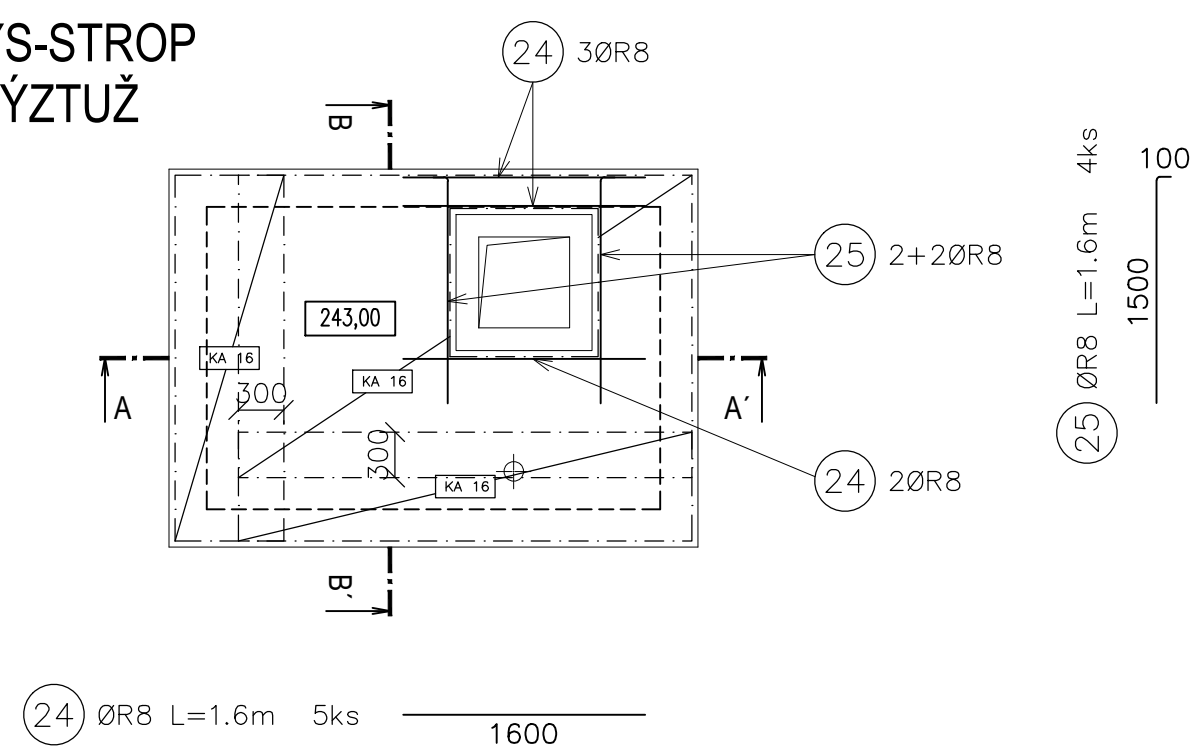


PŮDORYS-STROP
SPODNÍ VÝZTUŽ

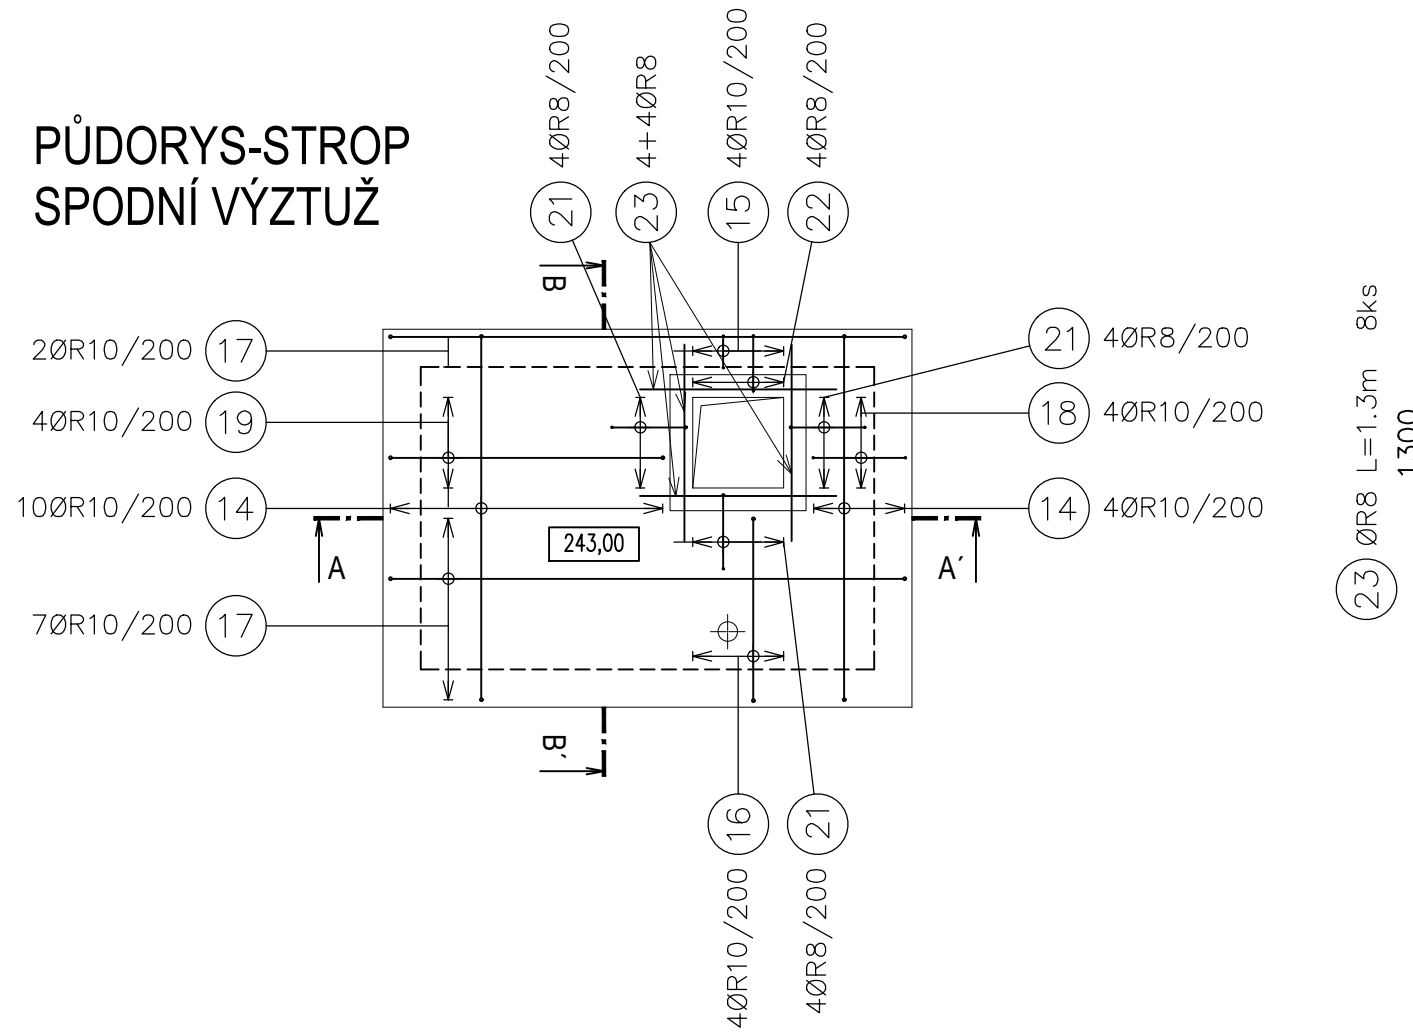

ŘEZ A-A'-STROP

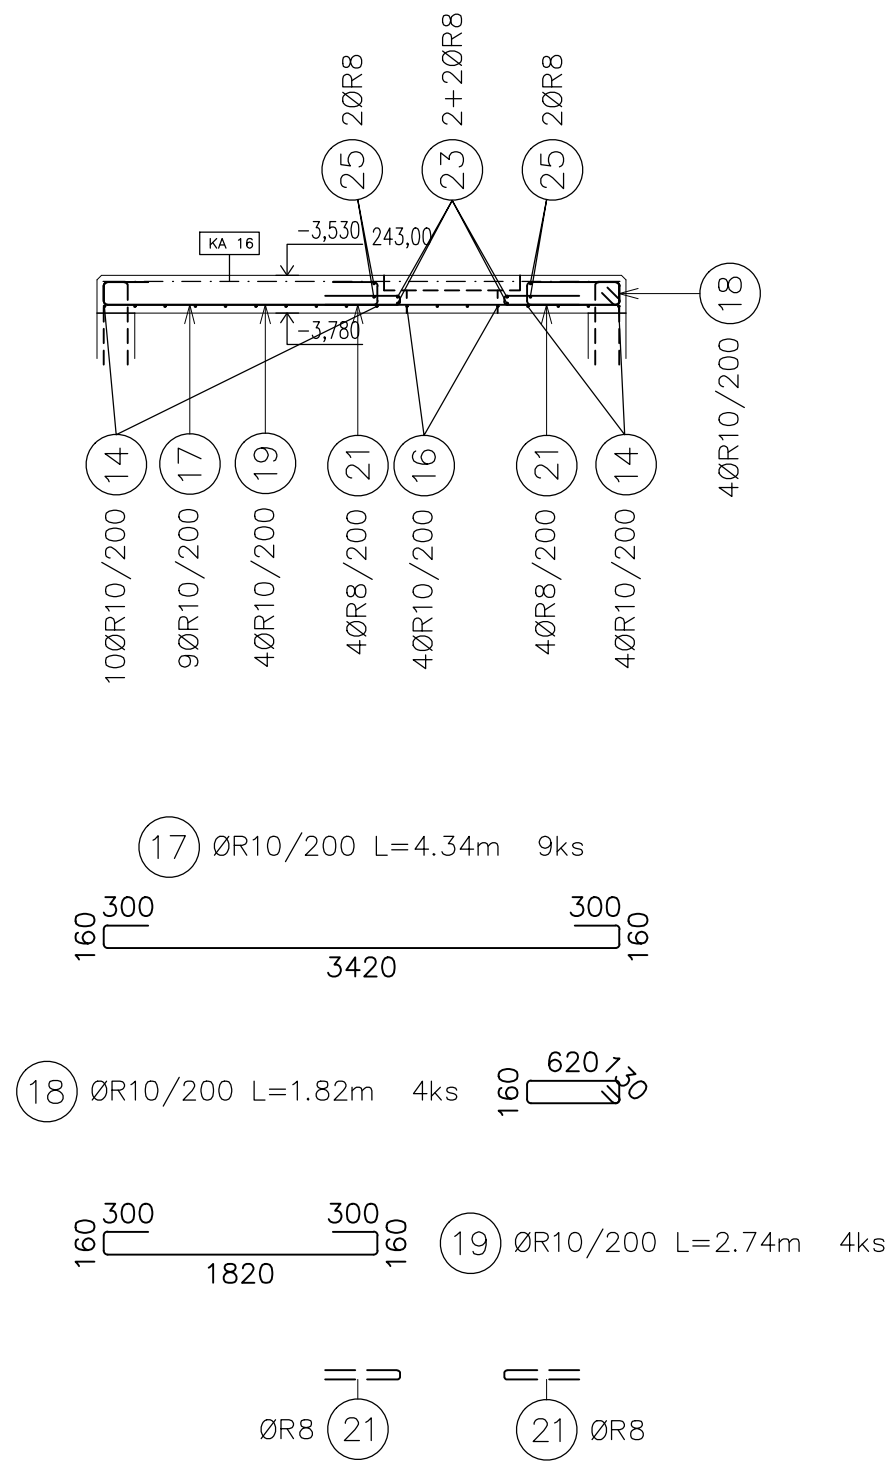

ŘEZ B-B'-STROP

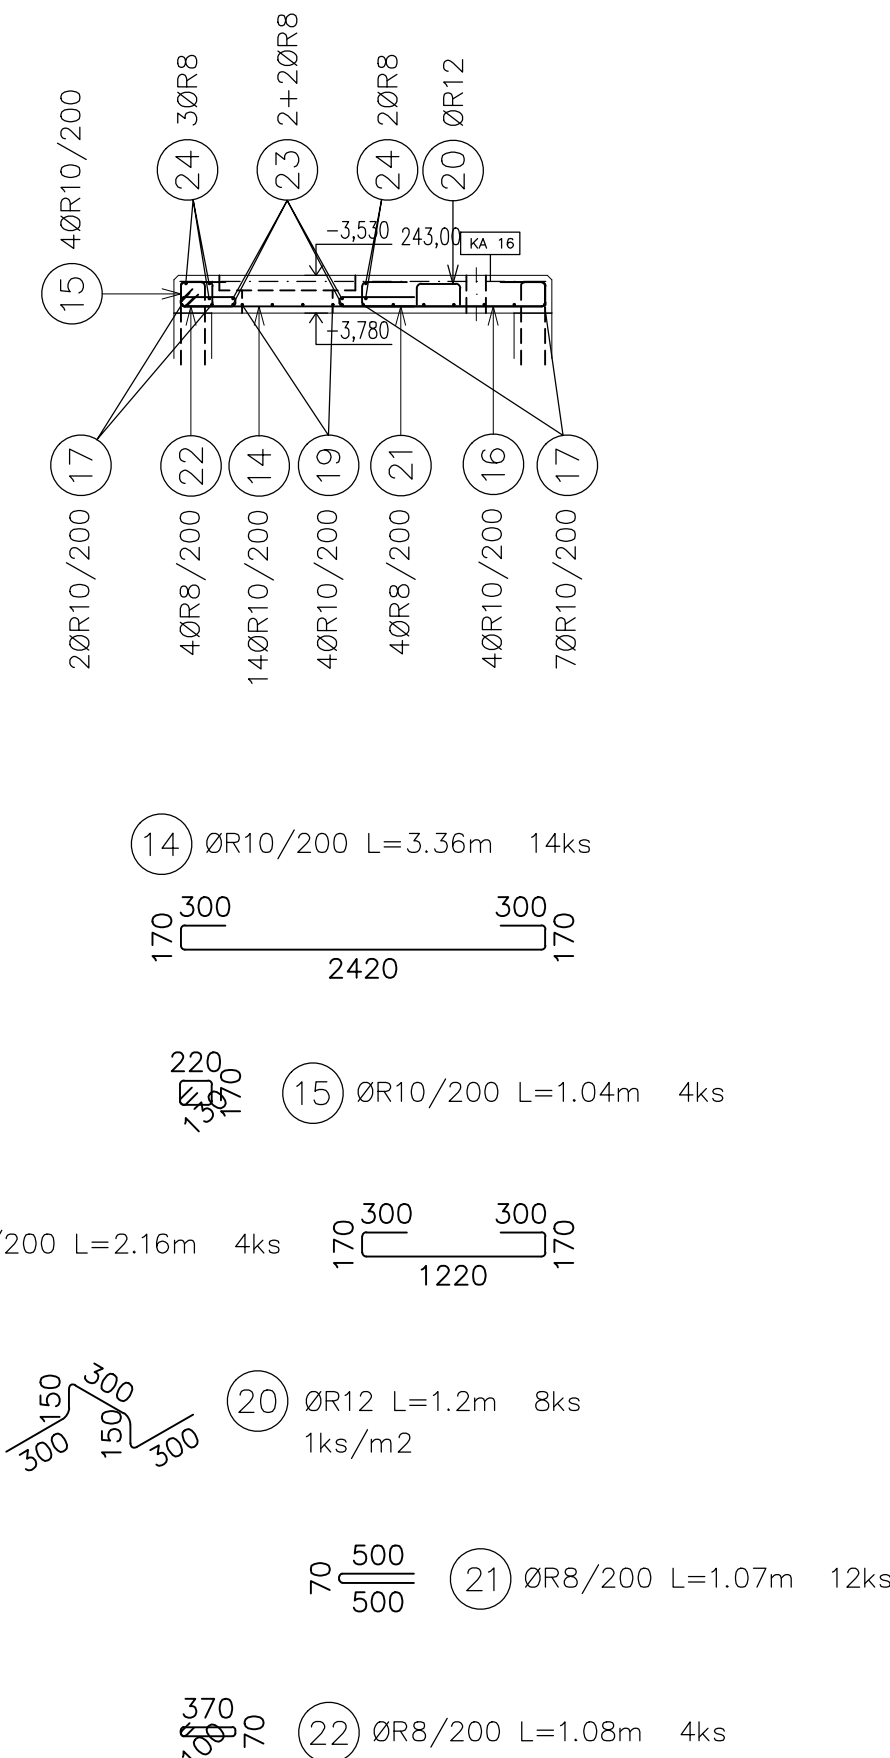

Výkaz výztuže									
Číslo položky	Průměr [mm]	Délka [m]	Počet kusů	Délka B500B				m2	kg
				6	8	10	12		
1	12	4.320	18					77.760	
2	12	3.260	18					58.680	
3	12	5.320	13					69.160	
4	12	4.200	13					54.600	
5	12	1.200	54					64.800	
6	12	1.260	10					12.600	
7	12	2.350	112					263.200	
8	10	1.270	58					73.660	
9	12	3.690	22					81.180	
10	12	3.070	22					67.540	
11	12	3.390	22					74.580	
12	12	4.070	22					89.540	
13	10	0.350	52					18.200	
14	10	3.360	14					47.040	
15	10	1.040	4					4.160	
16	10	2.160	4					8.640	
17	10	4.340	9					39.060	
18	10	1.820	4					7.280	
19	10	2.740	4					10.960	
20	12	1.200	8					9.600	
21	8	1.070	12					12.840	
22	8	1.080	4					4.320	
23	8	1.300	8					10.400	
24	8	1.600	5					8.000	
25	8	1.600	4					6.400	
Celková délka				[m]	41.96	209.00	923.24		
Specifická hmotnost				[kg]/[mb]	0.222	0.395	0.617	0.888	
Hmotnost				[kg]	16.58	128.95	819.83		
Hmotnost celkem				[kg]		965.36			

DOKUMENTACE STAVEBNÍCH OBJEKTŮ

SO 04 Kalové hospodářství
DSO 04.2 Zahuštění primárního kalu

±0,000=244,50

Rev. č.	Datum	Schválil	Stručný popis změn

KOOPERACE V PROFESI	SEDA CZ, s.r.o.	tel.: +420602765478
STAVEBNÍ OBJEKTY	SRBSKÁ 1546/21	e-mail: libor@seda@gmail.com
PRO DUIS s.r.o.	612 00 BRNO	IČO: 26020981

DUIS s.r.o. Projektové a inženýrské služby Srbáská 1546/21, 612 00 Brno E-mail: duis@duis.cz www.duis.cz			
Vypracoval: Ing. Seda	Projektant: Ing. Hovla	Tech. kontrola: Ing. Vach	Formát: 10 A4
Akce: ČOV TIŠNOV, BŘEZINA - INTENZIFIKACE A ROZŠÍŘENÍ			Datum: 05/2022
Soubor: -			Stupeň: DPS
Měřítko: 1:50/25			Číslo zakázky: 1256
Příloha: Armaturní komora - výkres výztuže			Číslo listu: D.1.4.2-4