



ŘEZ A-A

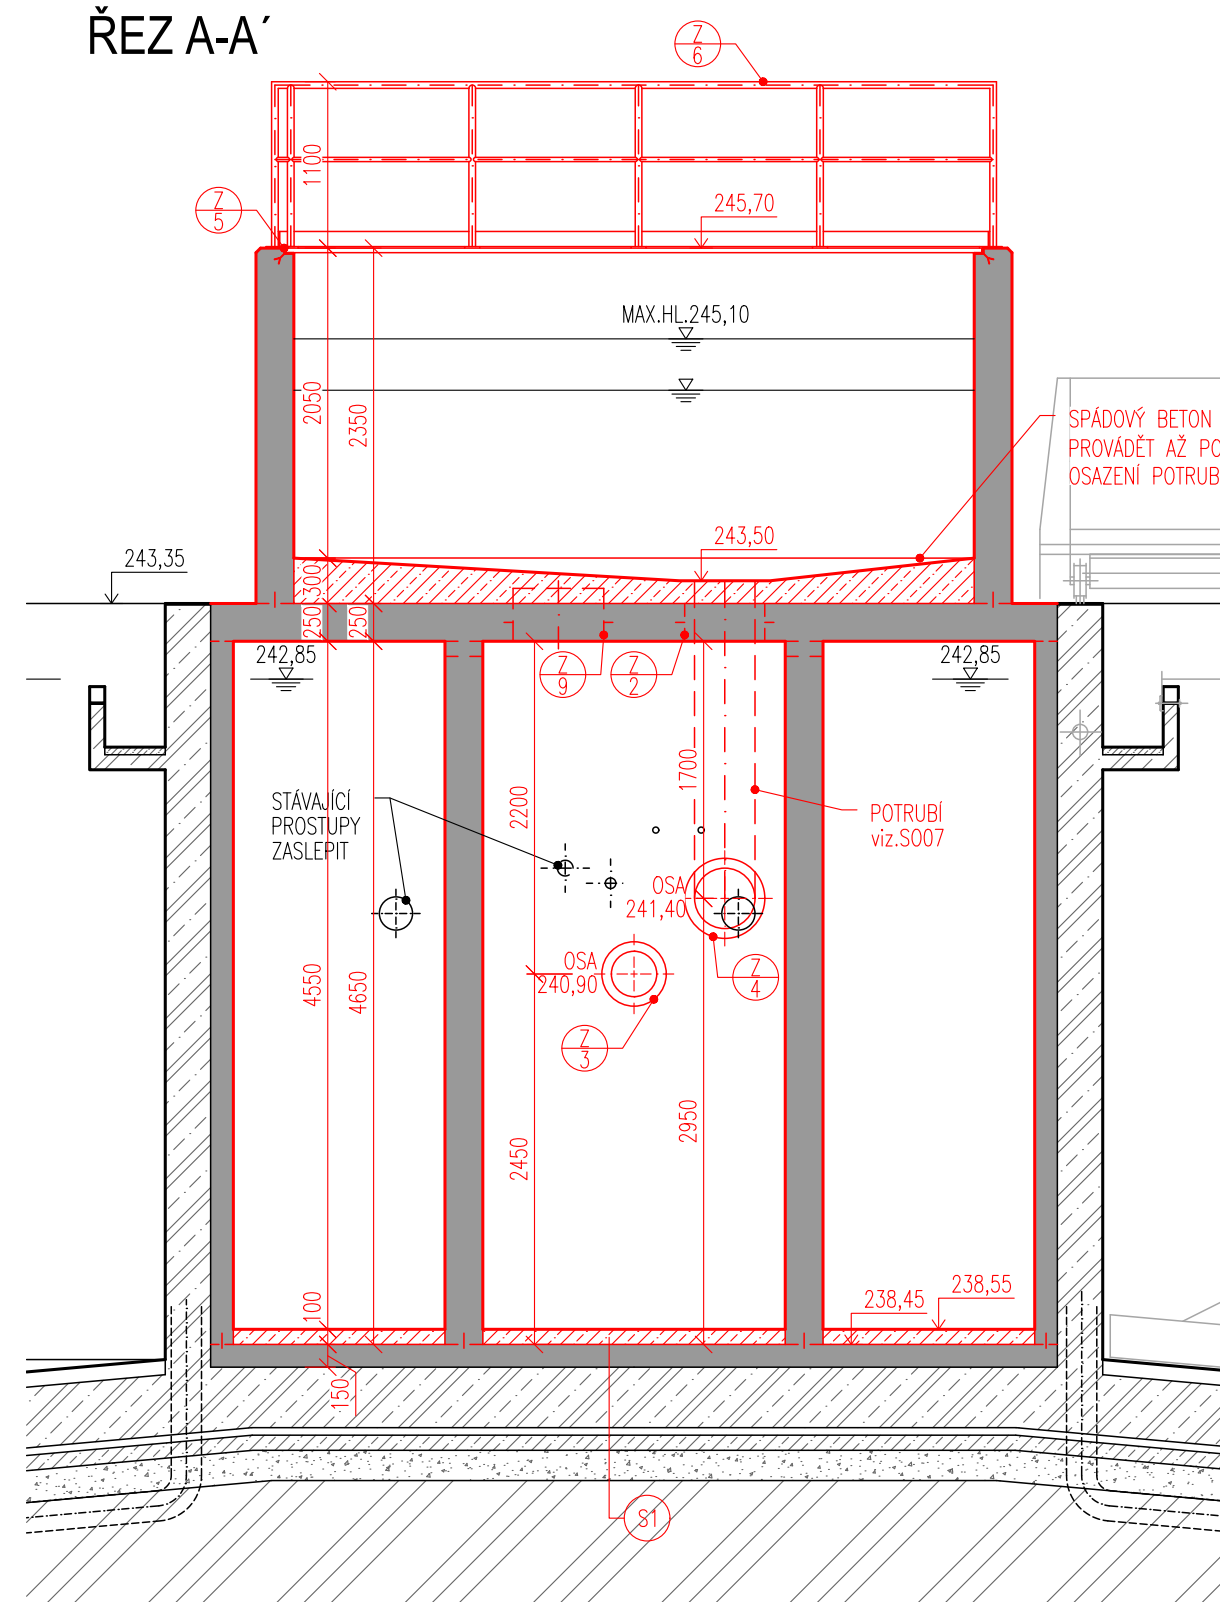

ŘEZ B-B'

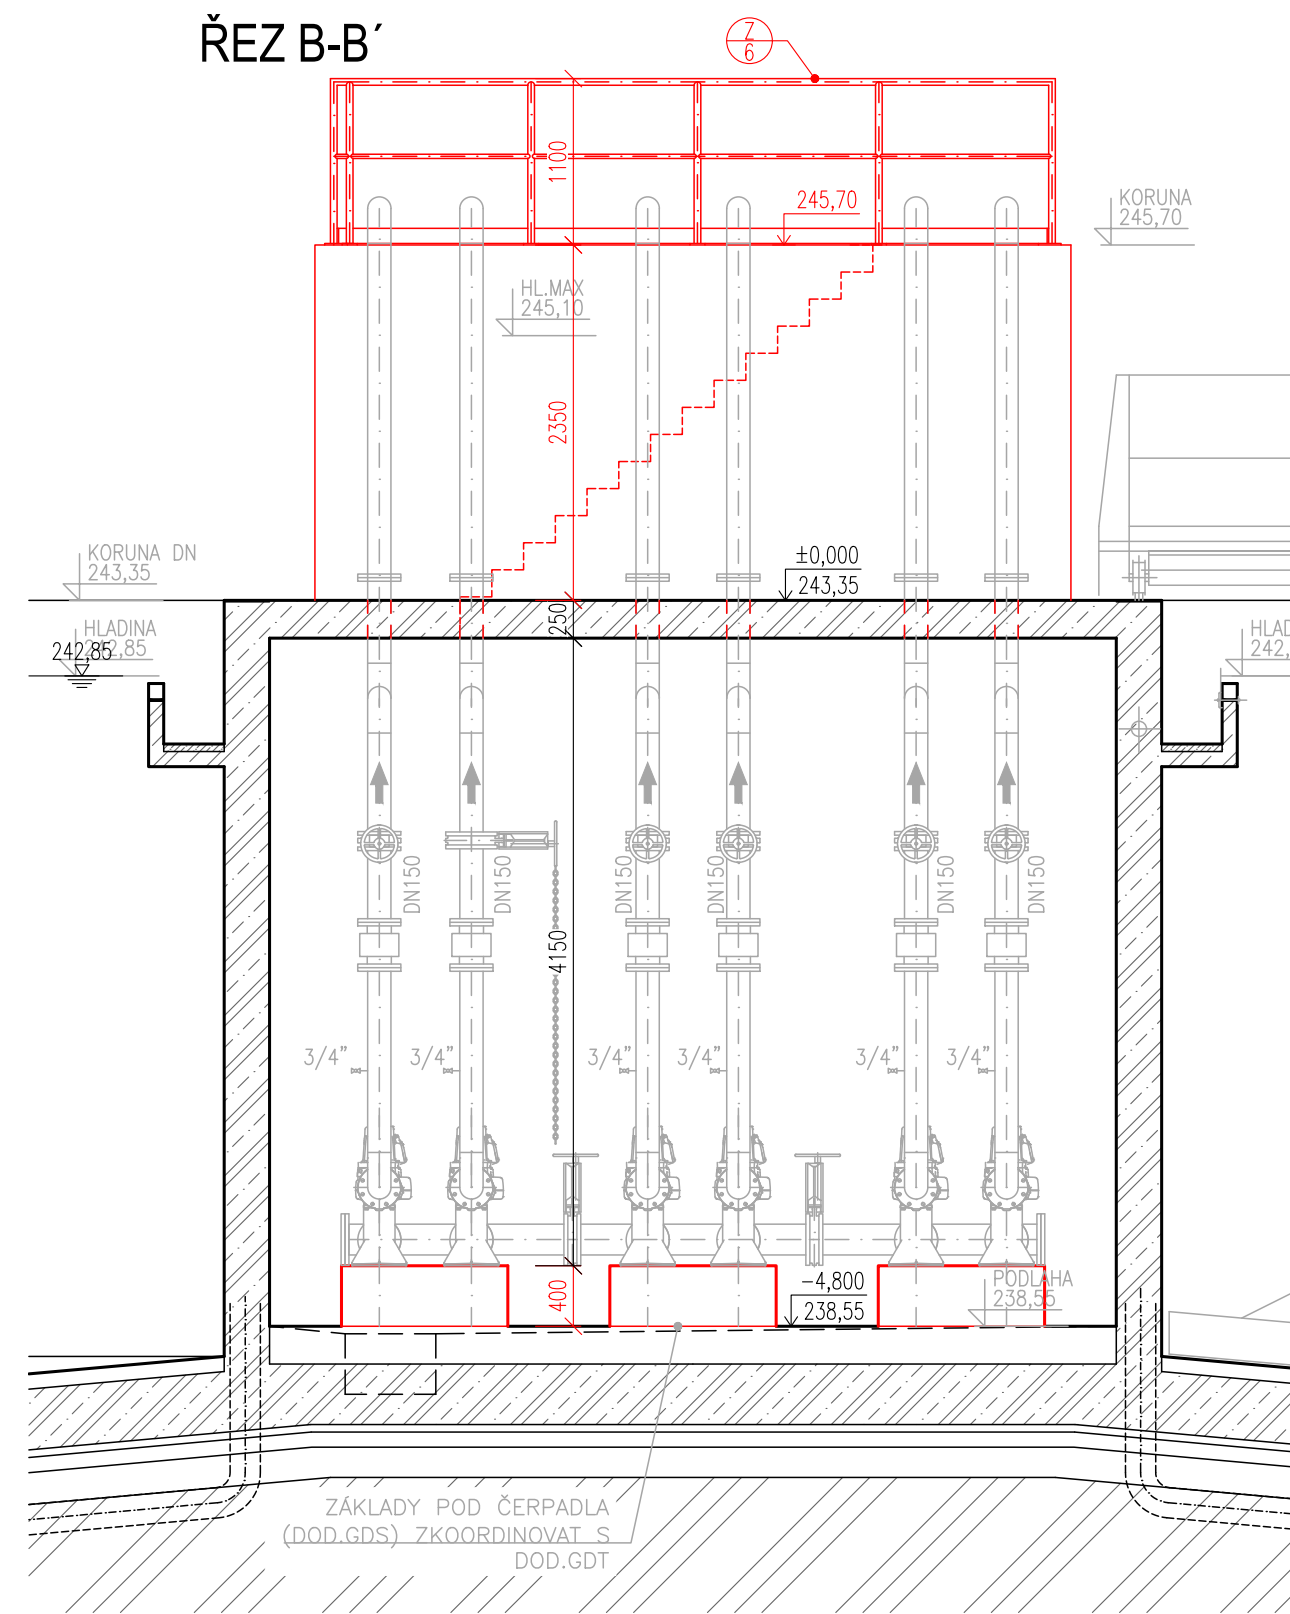

(S1) DNO NÁDRŽE

- NÁTĚR PROTI AGRESIVNÍM ÚČINKŮM
SPÁDOVÝ BETON C 30/37 XA1
ŽELEZOBETON C30/37 XA1
STÁVAJÍCÍ ŽB KONSTRUKCE

100MM
150MM

SOUČÁSTÍ STAVEBNÍCH PRACÍ JSOU:

NOVÉ KONSTRUKCE

- NOVÁ VESTAVBA VE STROJOVNĚ + NOVÁ ŽB NADZEMNÍ KAŠNA
 - NOVÉ SCHODIŠTĚ NA KALOVOU KAŠNU
 - OSAZENÍ REPASOVANÉHO SCHODIŠTĚ
 - PRODLOUŽENÍ POTRUBÍ NATOKŮ KALU Z DN1 A DN2
 - NOVÉ NEREZOVÉ UMYVADLO + NÁPOJENÍ
 - DOPLNĚNÍ VZDUCHOTECHNIKY
 - NOVÉ KONSTRUKCE BETONOVÉ PODLAHY S PRYSKYŘIČNÝM POUVRCHEM.
- SOUČÁSTI JSOU ZÁKLADY POD TECHNOLOGICKÁ ZARÍZENÍ
- SANACE STĚN A STROPU STROJOVNY
 - ZASLEPENÍ PROSTUPŮ PRO CHEMIÍ A PLOVOUCÍ KAL
 - NOVÁ MALBA
 - DROBNÉ PROSTUPY ZASLEPENY PO NOVÉ INSTALACI

SOUČÁSTI JSOU ZÁKLADY POD TECHNOLOGICKÁ ZAŘÍZENÍ

- SANACE STĚN A STROPU STROJOVNÝ

– ZASLEPENÍ PROSTUPŮ PRO CHEMII A PLOVOUCÍ KAL

– NOVÁ MALBA

– DROBNÉ PROSTUPY ZASLEPENY PO NOVÉ INSTALACII

SOUČÁSTÍ TECHNOLOGICKÉ DODÁVKY JSOU:

MONTÁŽ

- NOVÝCH ČERPADEL A ARMATUR VČETNĚ PROPOJOVACÍCH POTRUBÍ
- NOVÁ ELEKTROINSTALACE

10

ŽELEZOBETON PODZEMNÍ ČÁST: C30/37 XA1, XC1
NADZEMNÍ ČÁST+STROP: C30/37 XA1, XC4, XF3

NADZEMNÍ ČÁST+STROP: C30/37 XA1, XC4, XF3

 VÝPLŇOVÝ BETON C30/37 XA1

 STÁVAJÍCÍ ŽB KONSTRUKCE

 STÁVAJÍCÍ ZDĚNÁ KONSTRUKCE

SO 04 Kalové hospodářství

DSO 04.3 Čerpací stanice kalu

$$\pm 0,000 = 243,35$$

Rev. č.	Datum	Schválí	Stručný popis změn

KOOPERACE V PROFESI	tel.: -
	e-mail: -
PRO DUIS s.r.o.	IČO: -

				DUIS S.R.O. Projektové a inženýrské služby Srbská 1546/21, 612 00 Brno E-mail: duis@duis.cz www.duis.cz	
Vypracoval: Ing. Jílková	Projektant: Ing. Havlík <i>hadu</i>	Hl.ing.projektuj: Ing. Havlík <i>hadu</i>	Tech. kontrola: Ing. Vach <i>MUS</i>		
Objednatel: Svazek vodovodů a kanalizací Tišnovsko		Investor: Svazek vodovodů a kanalizací Tišnovsko			
ČOV TIŠNOV, BŘEZINA - INTENZIFIKACE A ROZŠÍŘENÍ				Formát: 4 A4	
				Datum: 05/2022	
				Stupeň: DPS	
				Soubor: –	
				Měřítko: 1:50	
Příloha: Čerpací stanice kalu - nové konstrukce - řezy				Číslo zakázky: 1256	Č.přílohy: D.1.4.3-3