




PŮDROYS DNO
SPODNÍ VÝZTUŽ

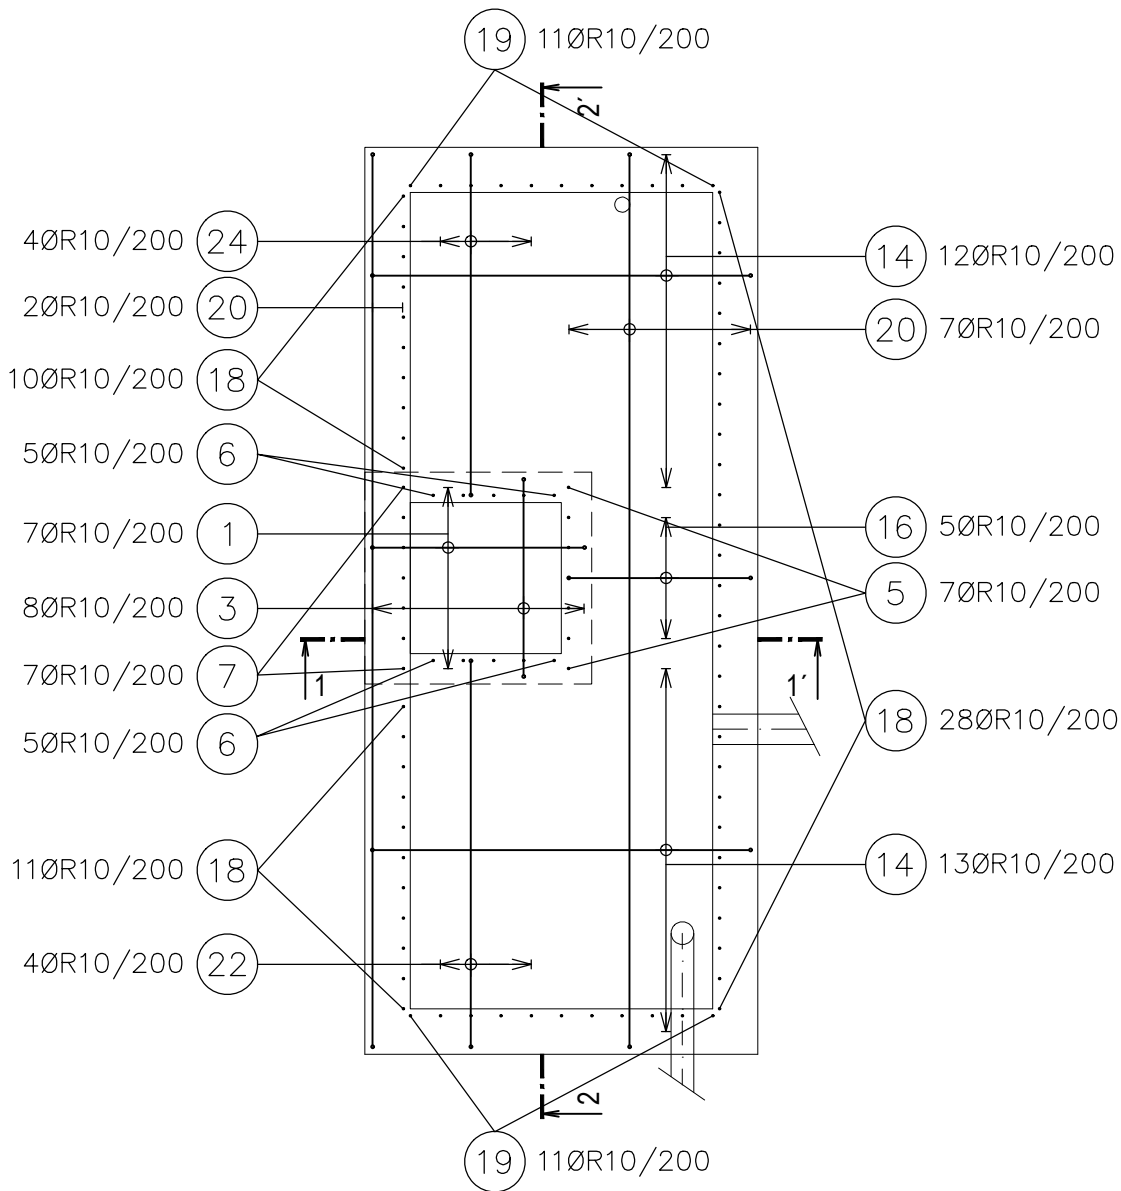


PŮDROYS DNO
HORNÍ VÝZTUŽ

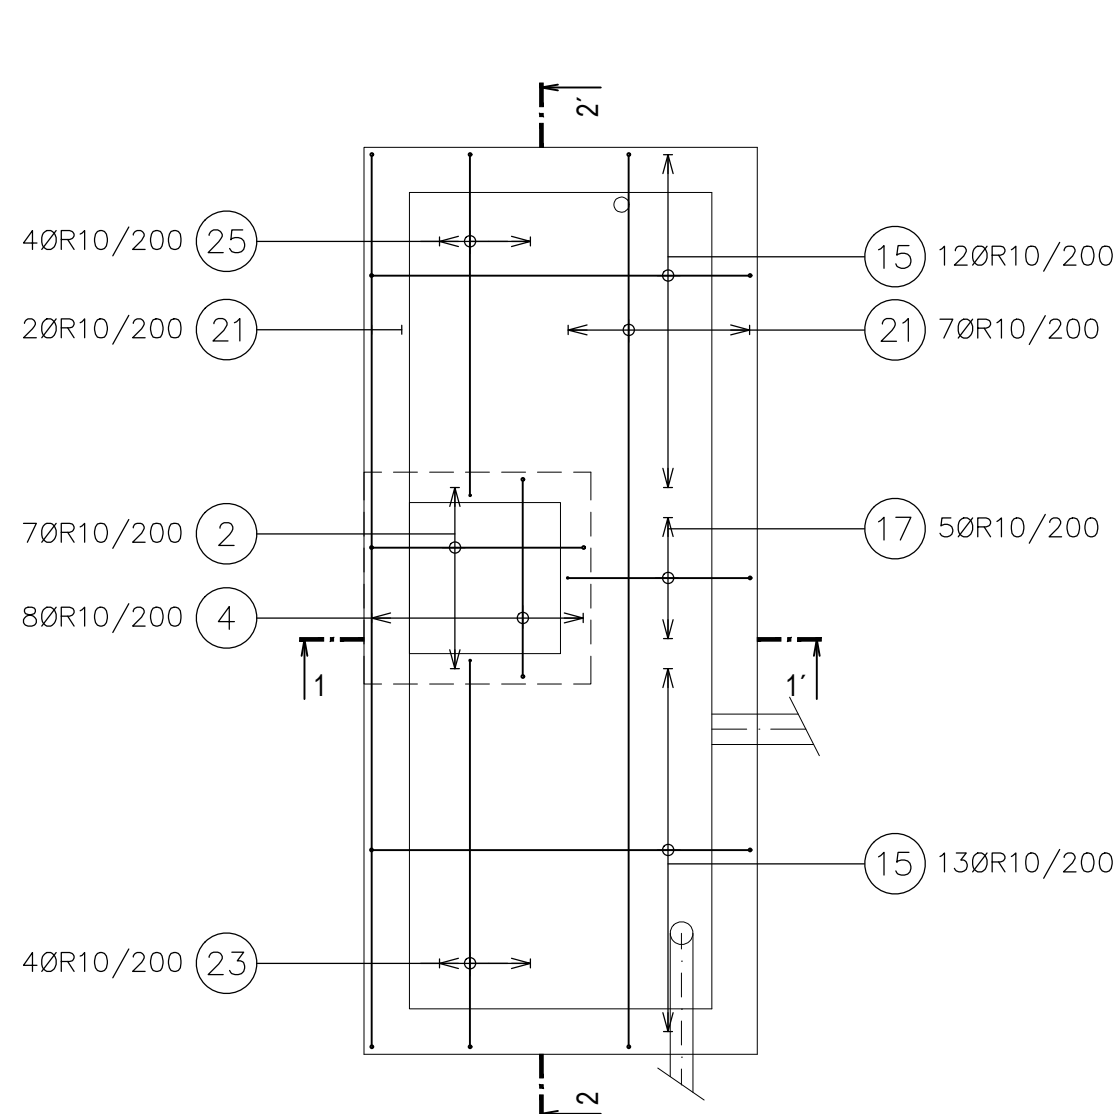


PŮDROYS STĚNY
SVISLÁ VÝZTUŽ

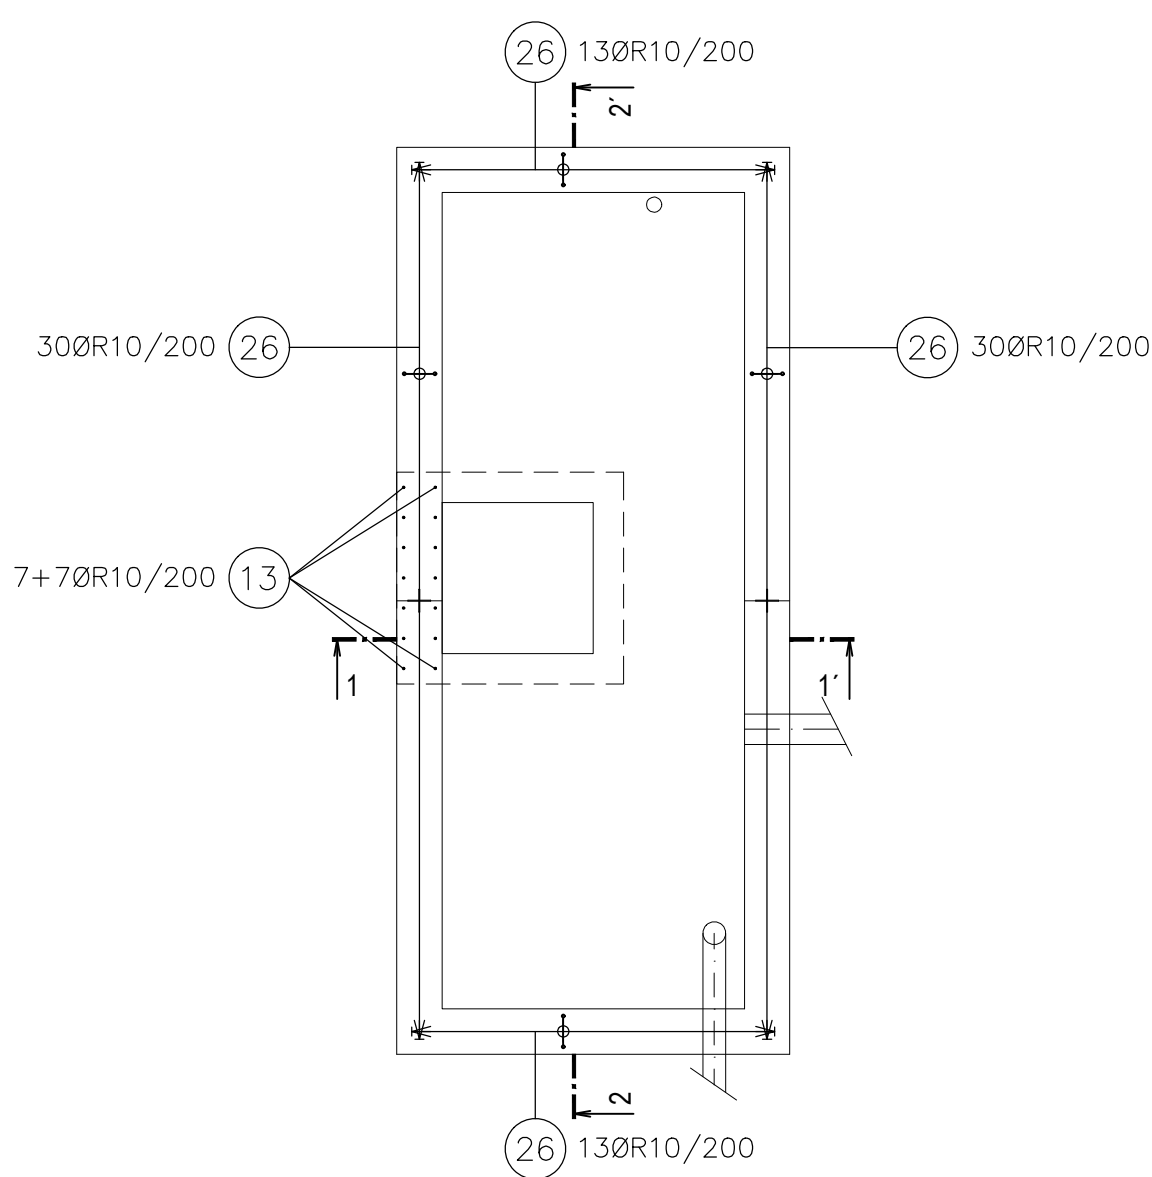


PŮDROYS STĚNY
VODOROVNÁ VÝZTUŽ

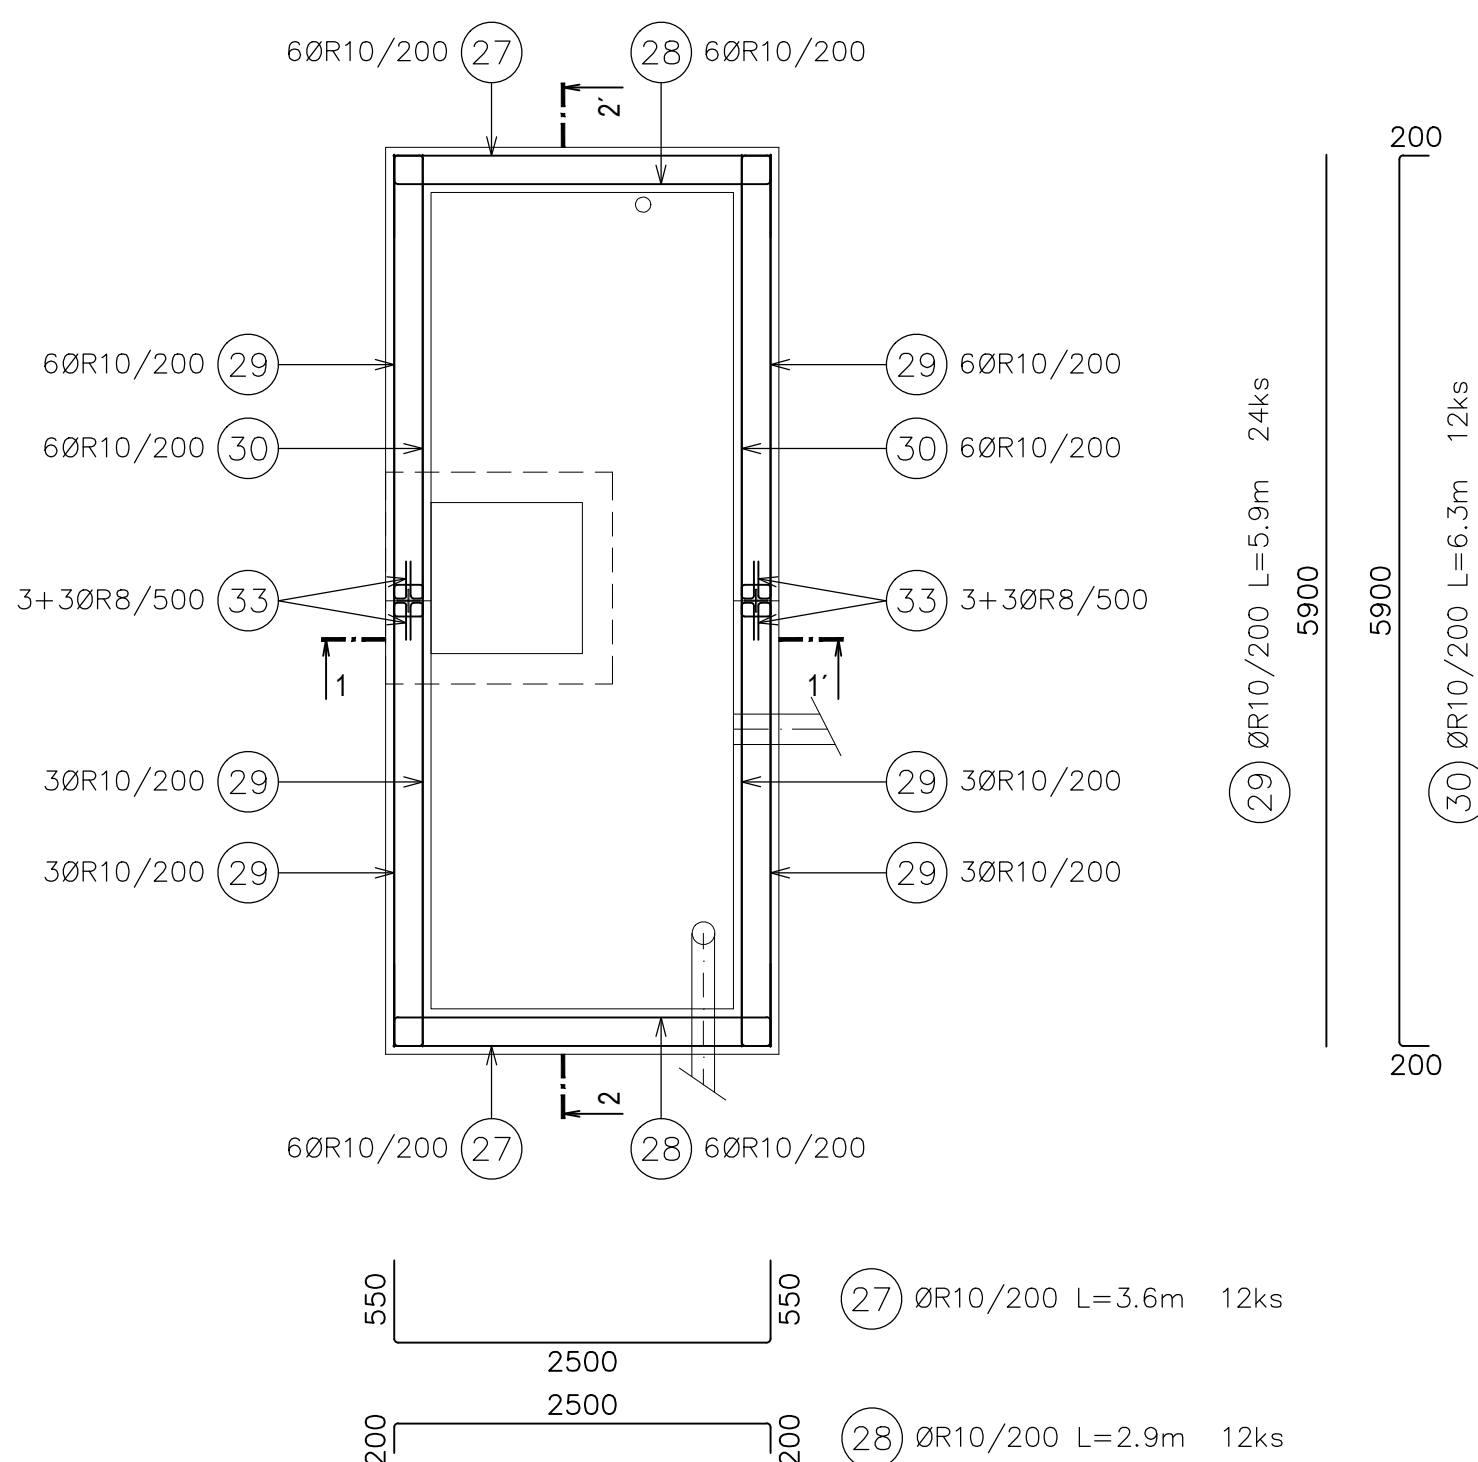


ŘEZ 1-1'

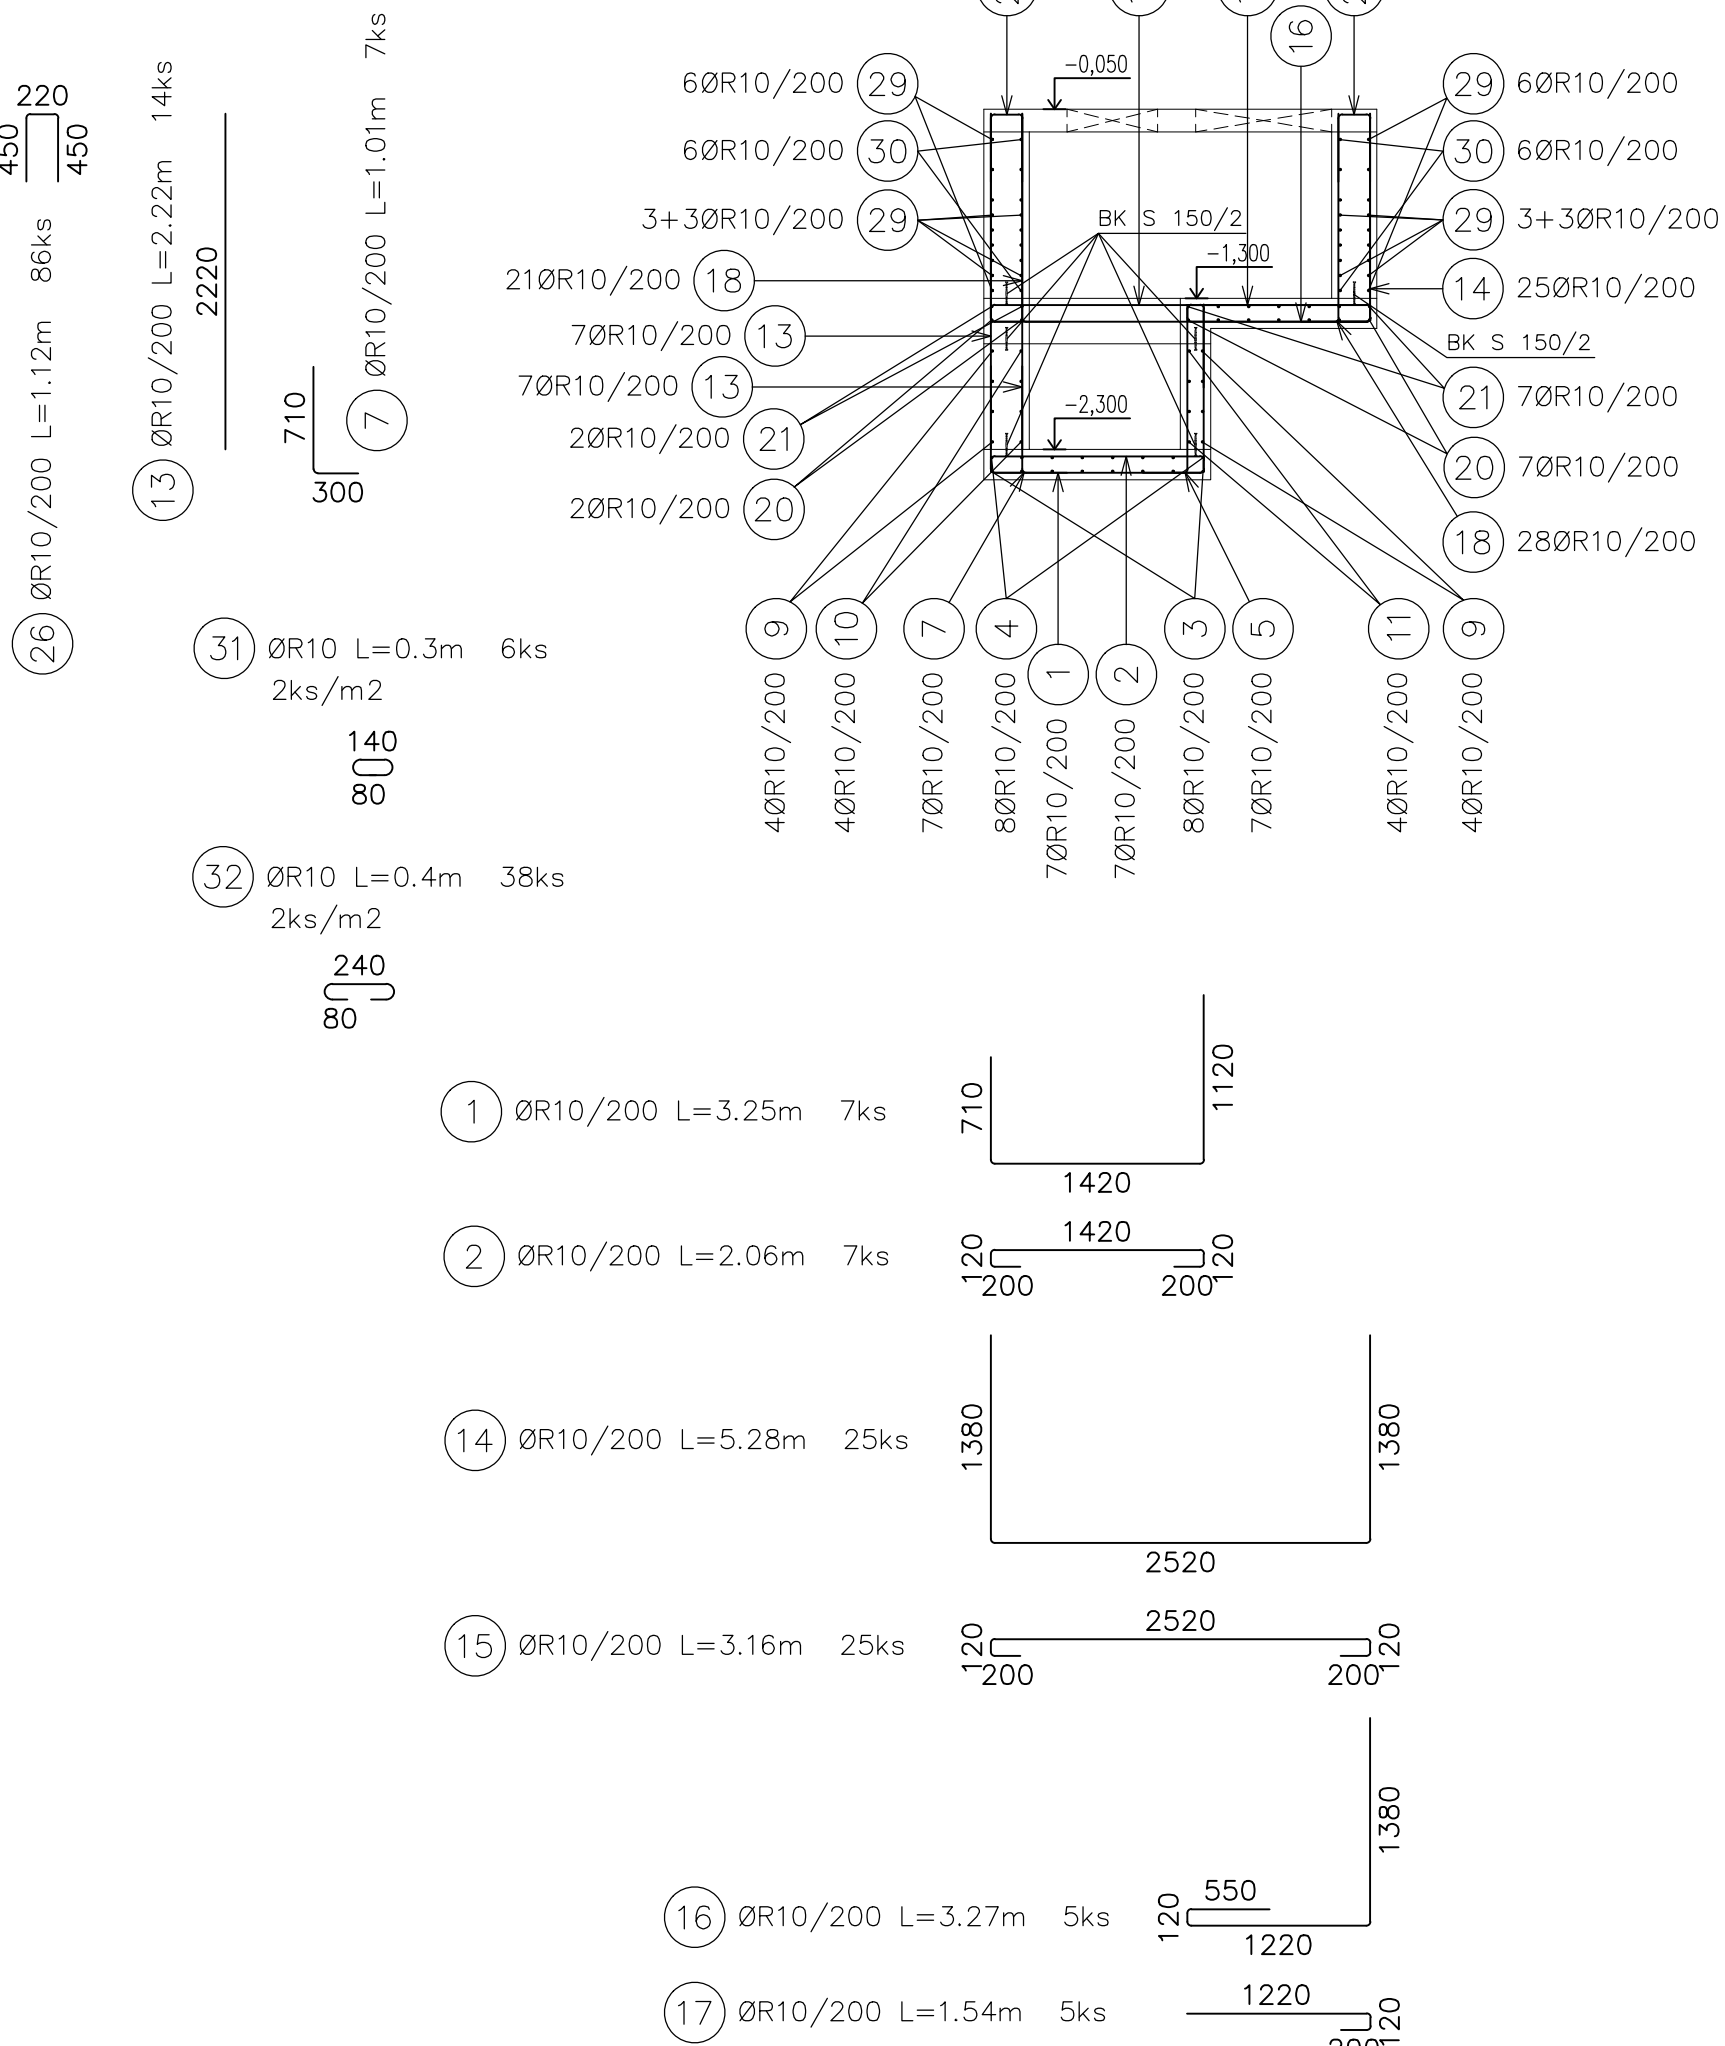


ŘEZ 2-2'

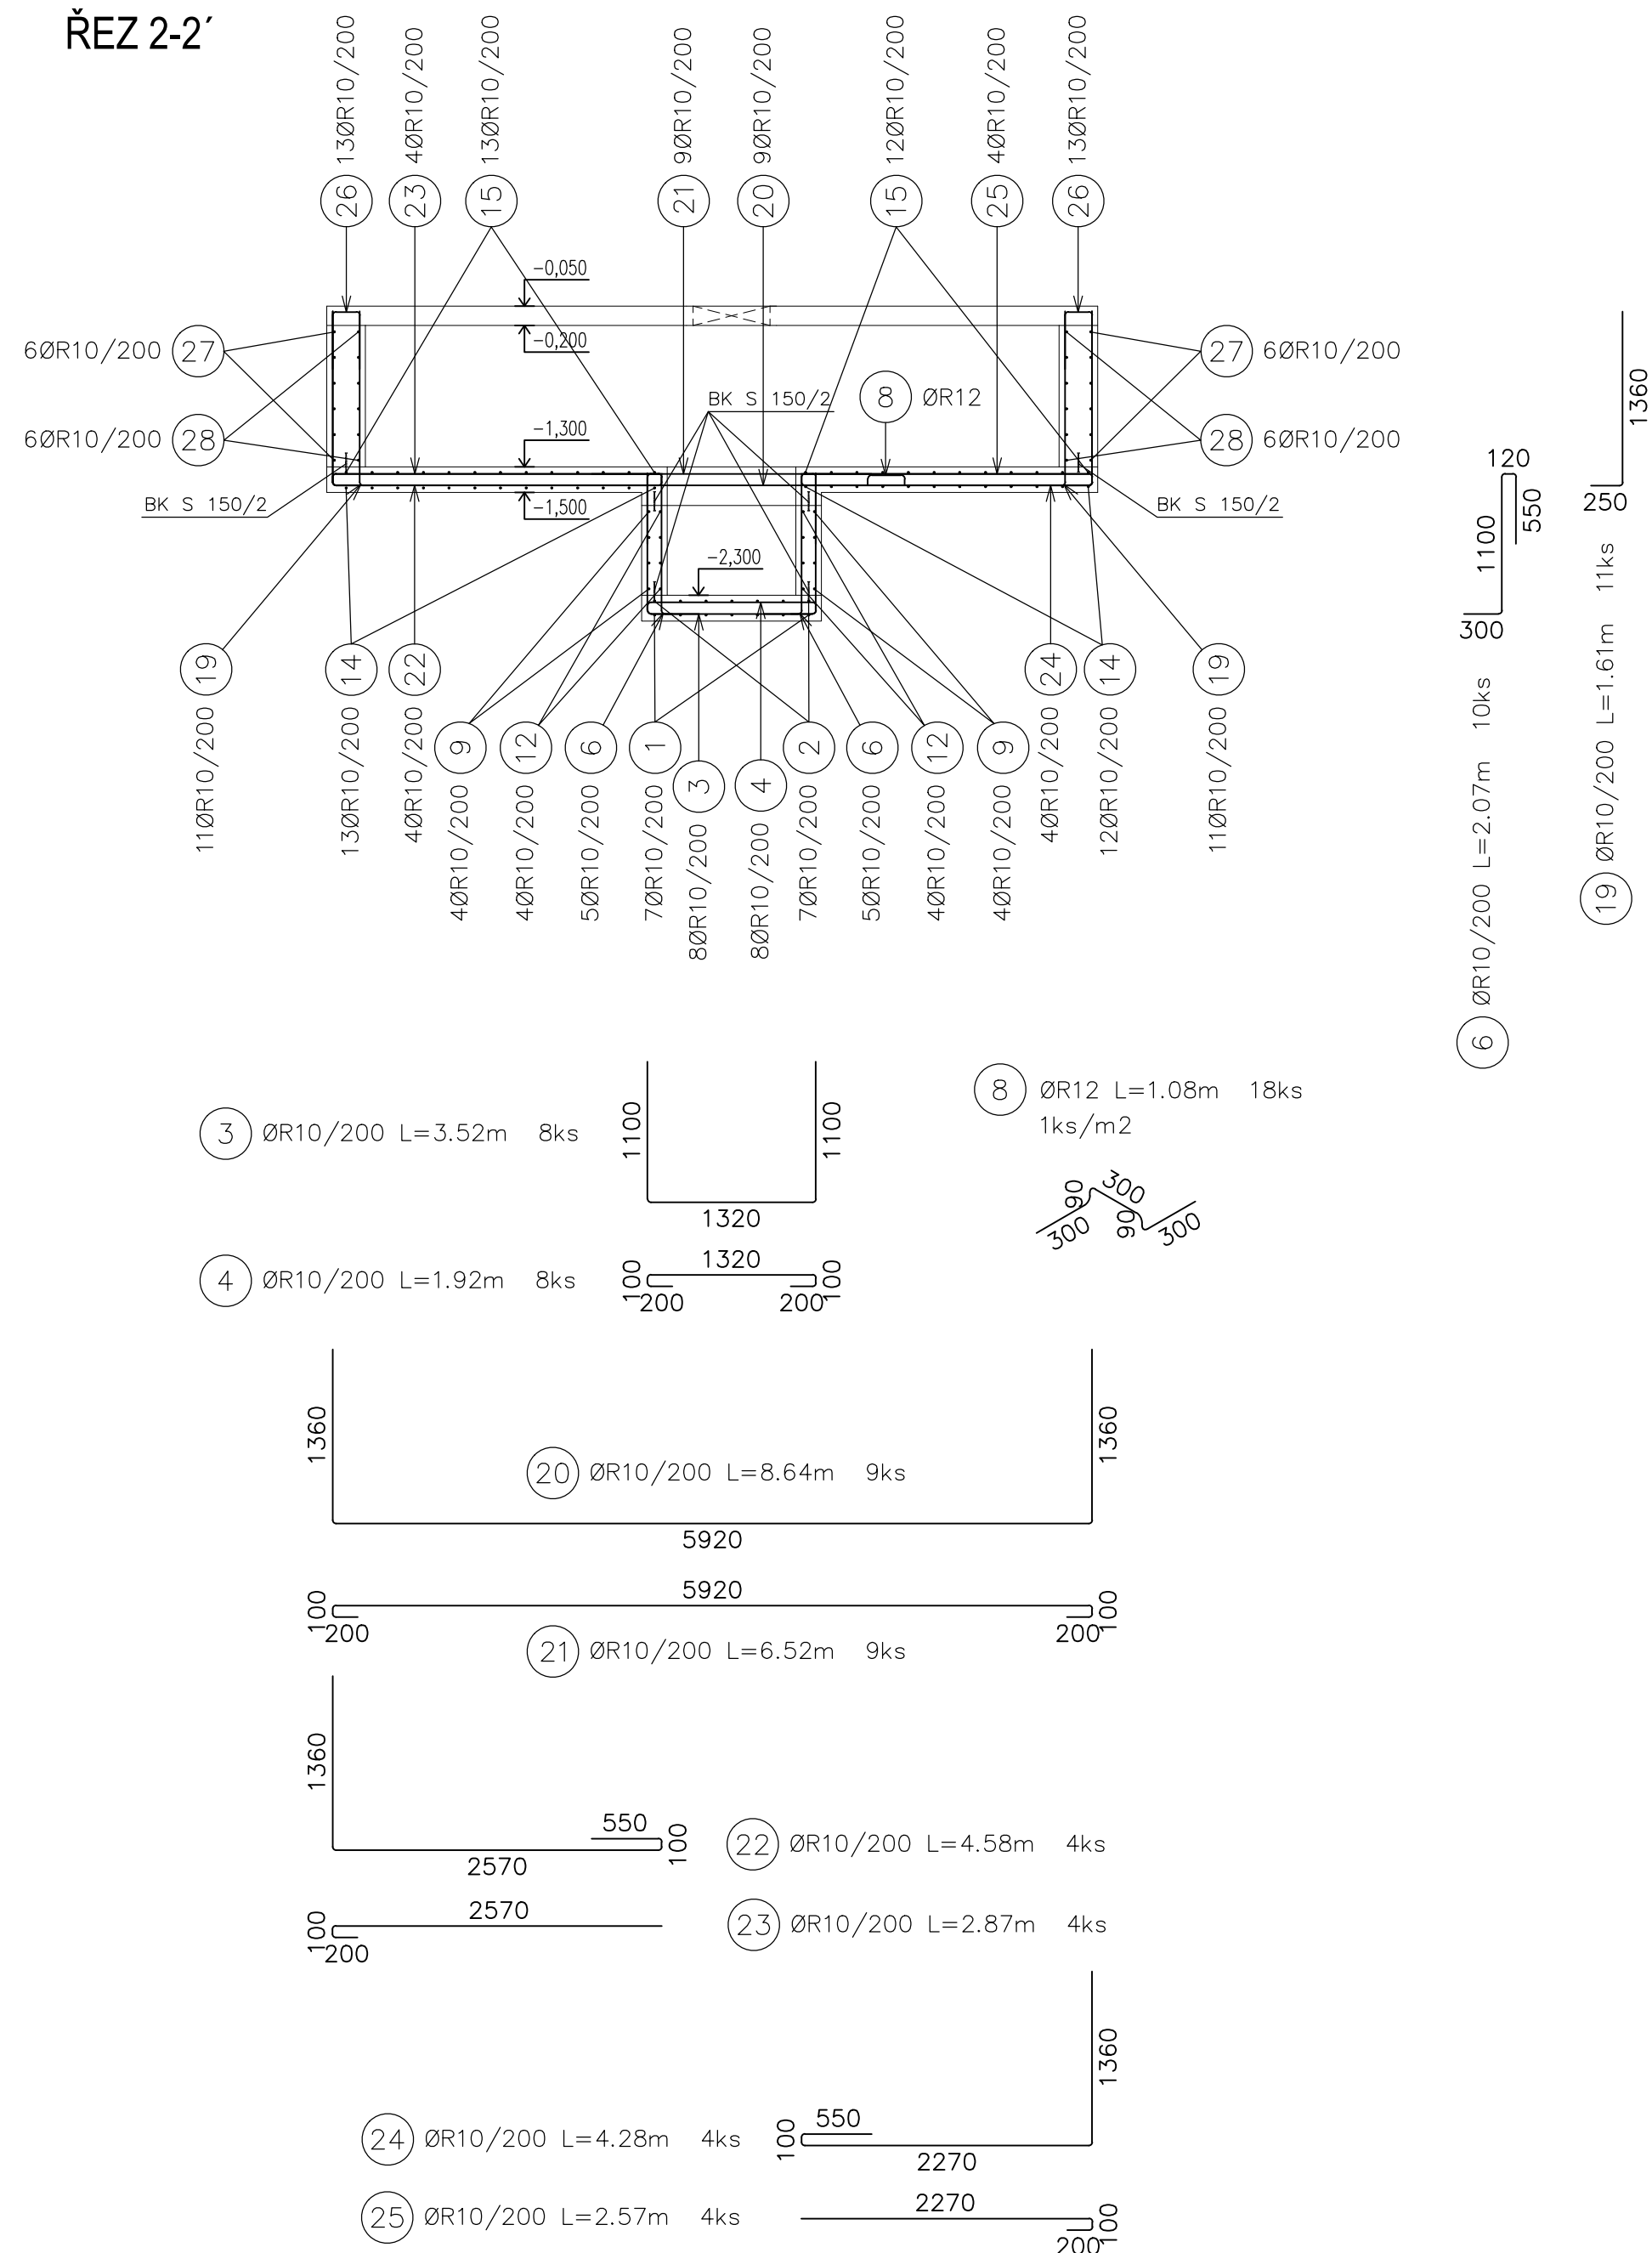

DETAILY

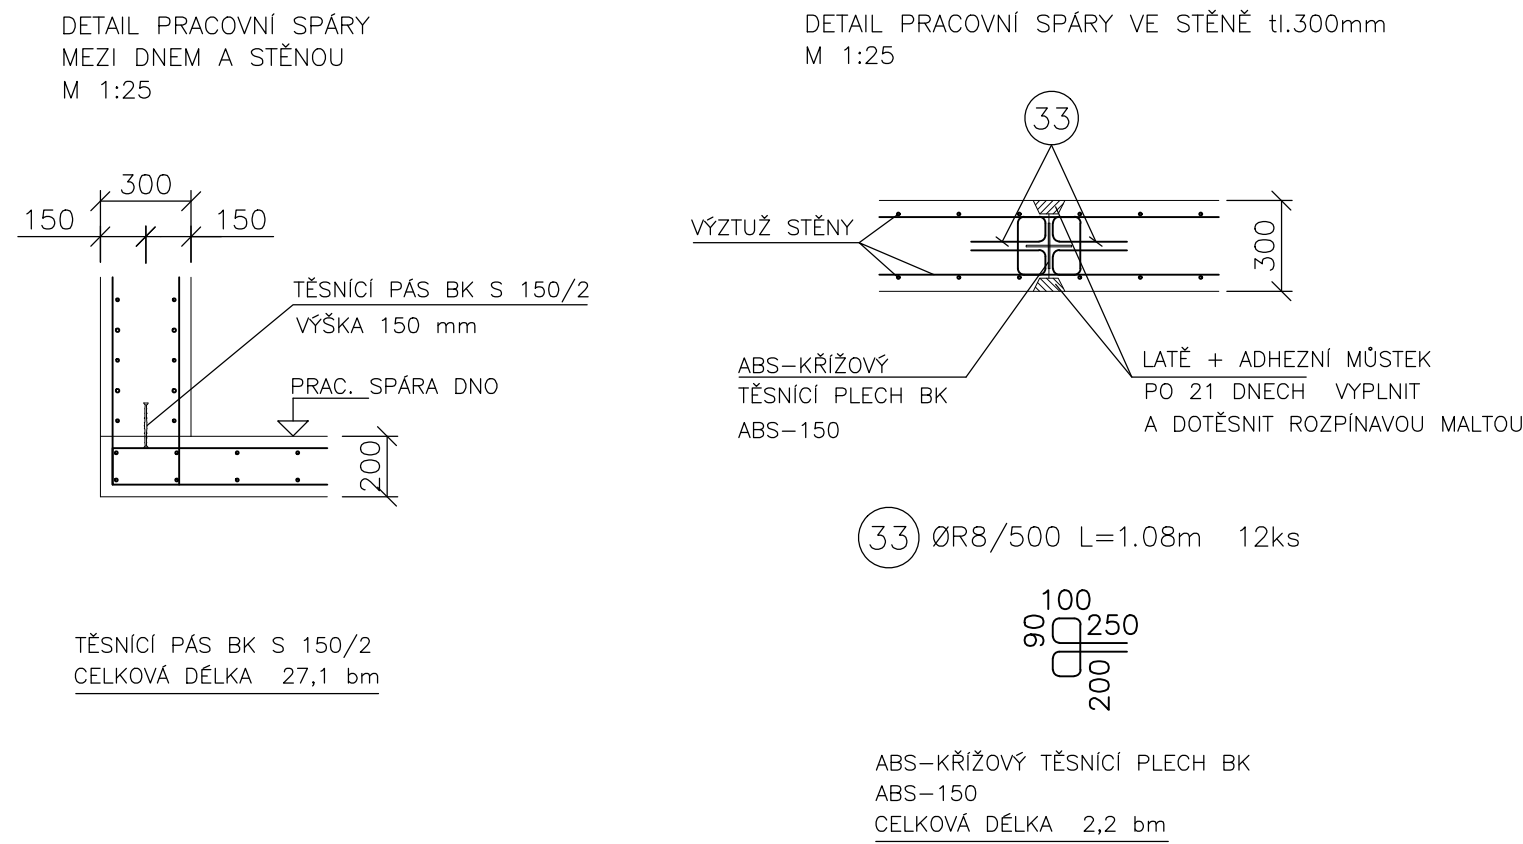

PŮDROYS JÍMKA
VODOROVNÁ VÝZTUŽ

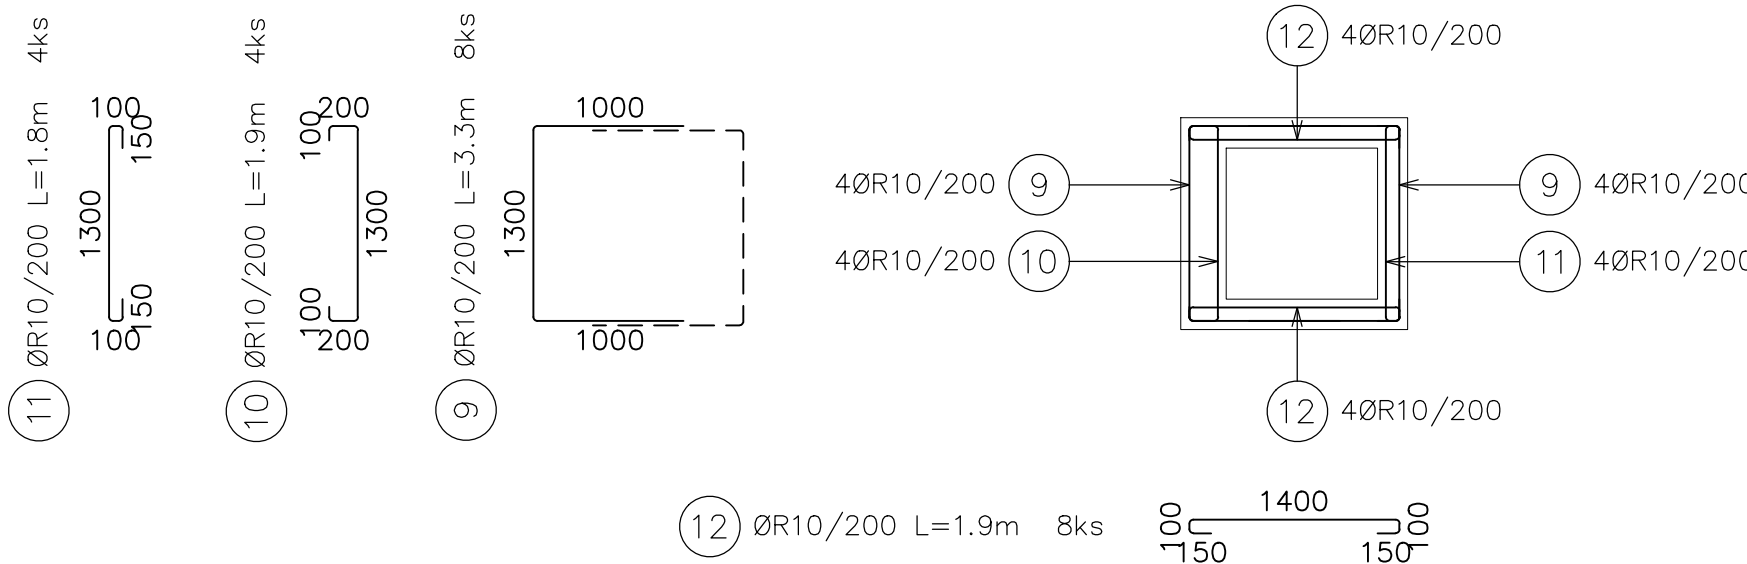

BETON
DNO, STĚNY C30/37 XA1, XC2 – Cl 0,4 – Dmax=16
PRŮSAK 35mm PODLE ČSN 12390–8
STŘOP C30/37 XA1, XC1 – Cl 0,4 – Dmax=8
PRŮSAK 35mm PODLE ČSN 12390–8

OCEL
10505 (R)

KRYTÍ: 30mm, 40mm

V MÍSTĚ OTVORŮ SE VÝZTUŽ VYRŽÍNE

DOKUMENTACE STAVEBNÍCH OBJEKTŮ
SO 04 Kalové hospodářství ČOV
DSO 04.7 Odvodnění kalu s homogenizační nádrží
DSO 04.8 Deponie kalu

Rev. č.	Datum	Schválil	Stručný popis změn

KOOPERACE V PROFESI	SEDA CZ, s.r.o.	tel.: +420602765478
STAVEBNÍ OBJEKTY	SRBSKÁ 1546/21	e-mail: libor.seda@gmail.com
PRO DUIS s.r.o.	612 00 BRNO	IČO: 26920981

DUIS s.r.o. Projektové a inženýrské služby Srbská 1546/21, 612 00 Brno www.duis.cz		DUIS s.r.o. Projektové a inženýrské služby Srbská 1546/21, 612 00 Brno www.duis.cz
Vypracoval: Ing. Seda	Projektant: Ing. Hovla	Tech. kontrola: Ing. Vach
Objednatel: Stavek vodotěsnosti a kanalizace Třebonice	Investor: Stavek vodotěsnosti a kanalizace Třebonice	Formát: 10 A4
Akce:		Datum: 05/2022
		Stupeň: DPS
		Soubor: –
		Měřítko: 1:50/25
Příloha: Odvodnění kalu - výkres výztuže půdorys, řezy, detaily	Číslo zakázky: 1256	Č.přílohy: D.1.4.7-15.1