




PŮDORYS

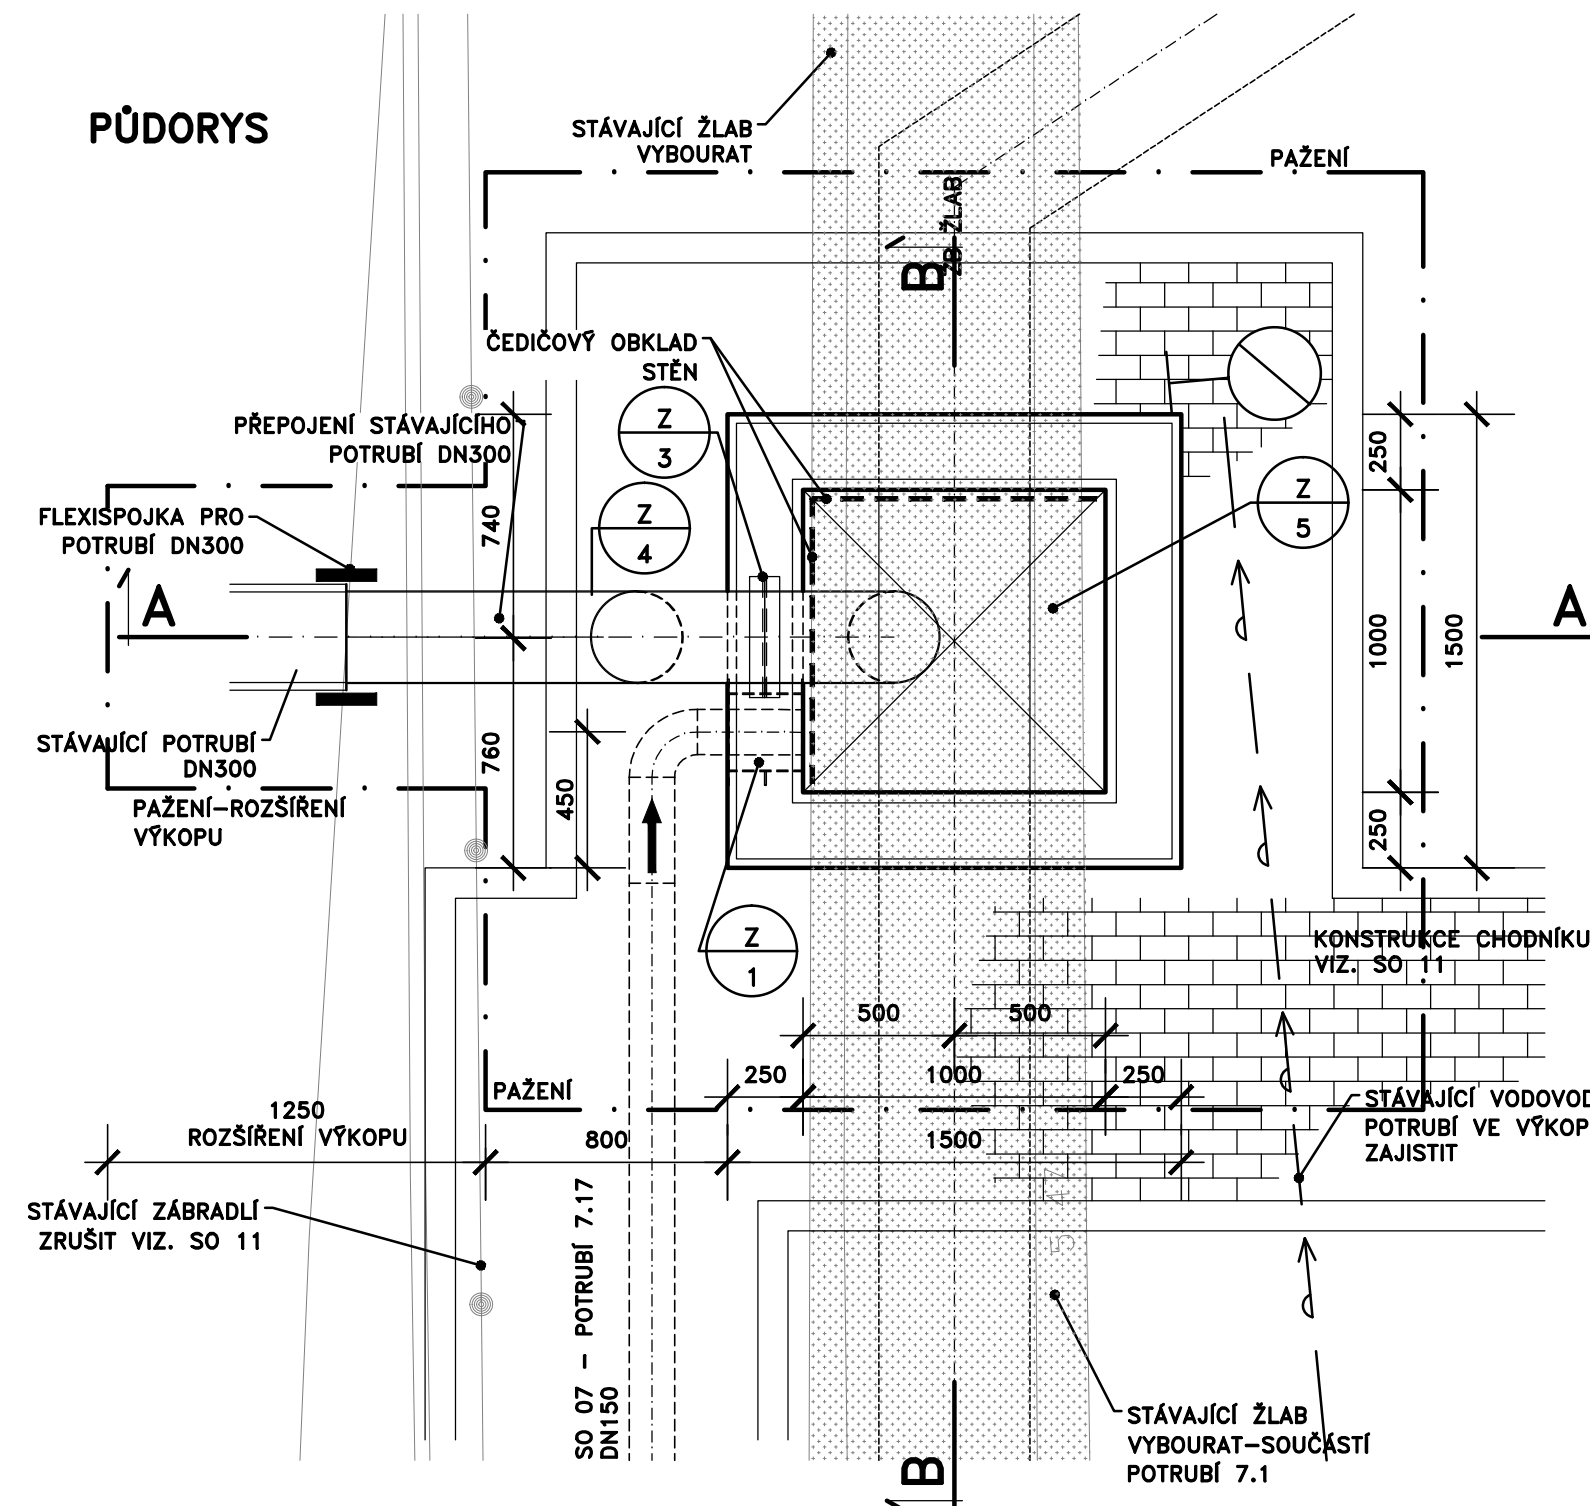

ŘEZ A-A

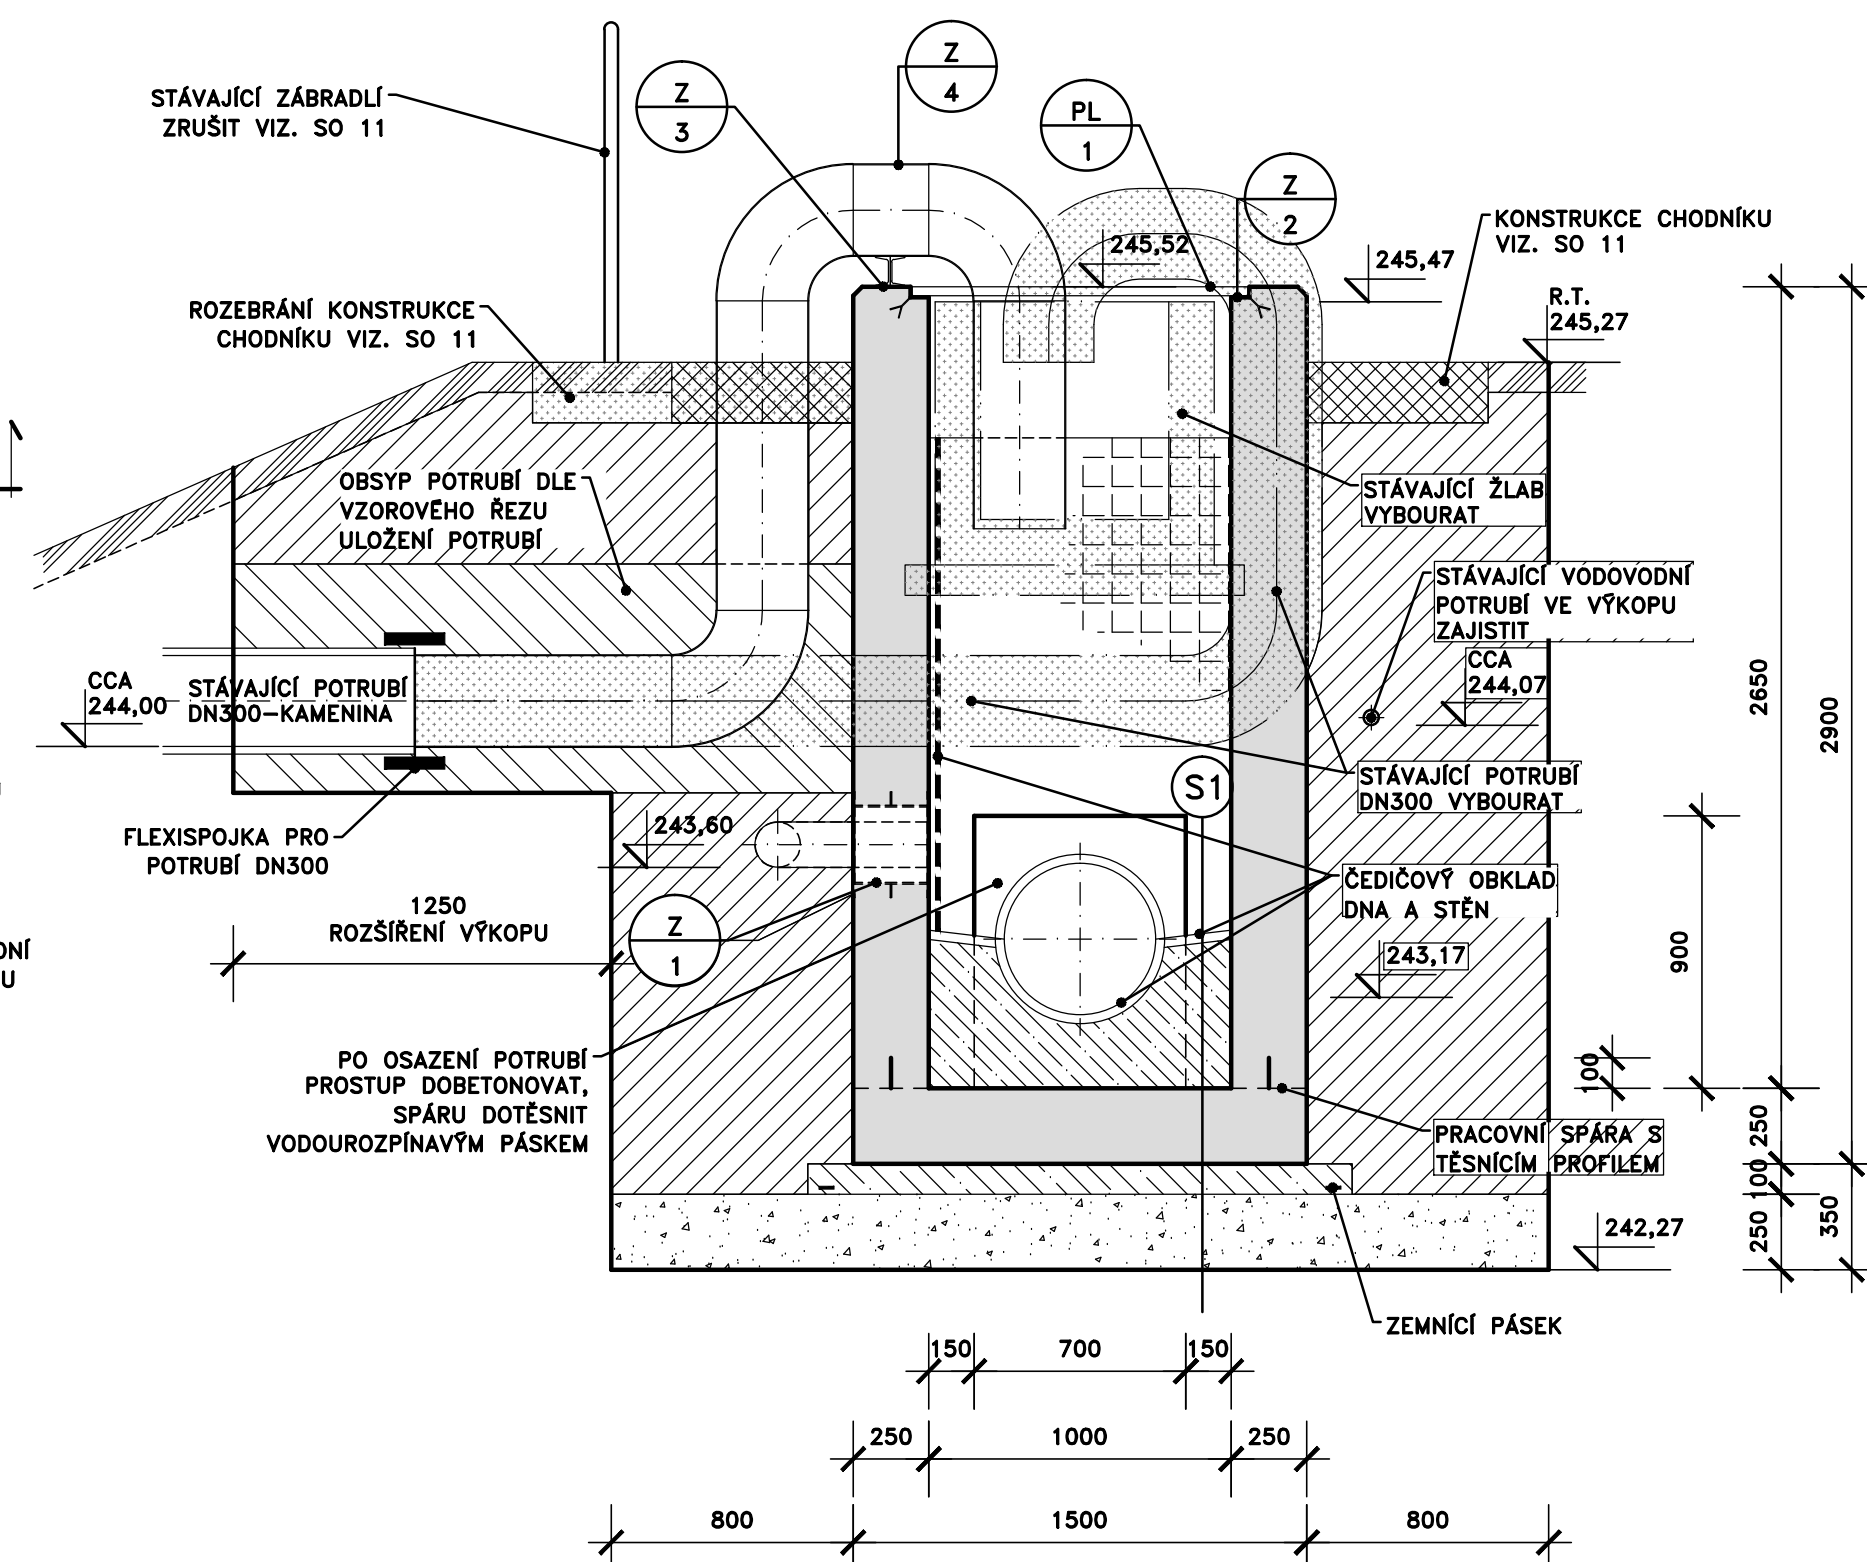

ŘEZ B-B

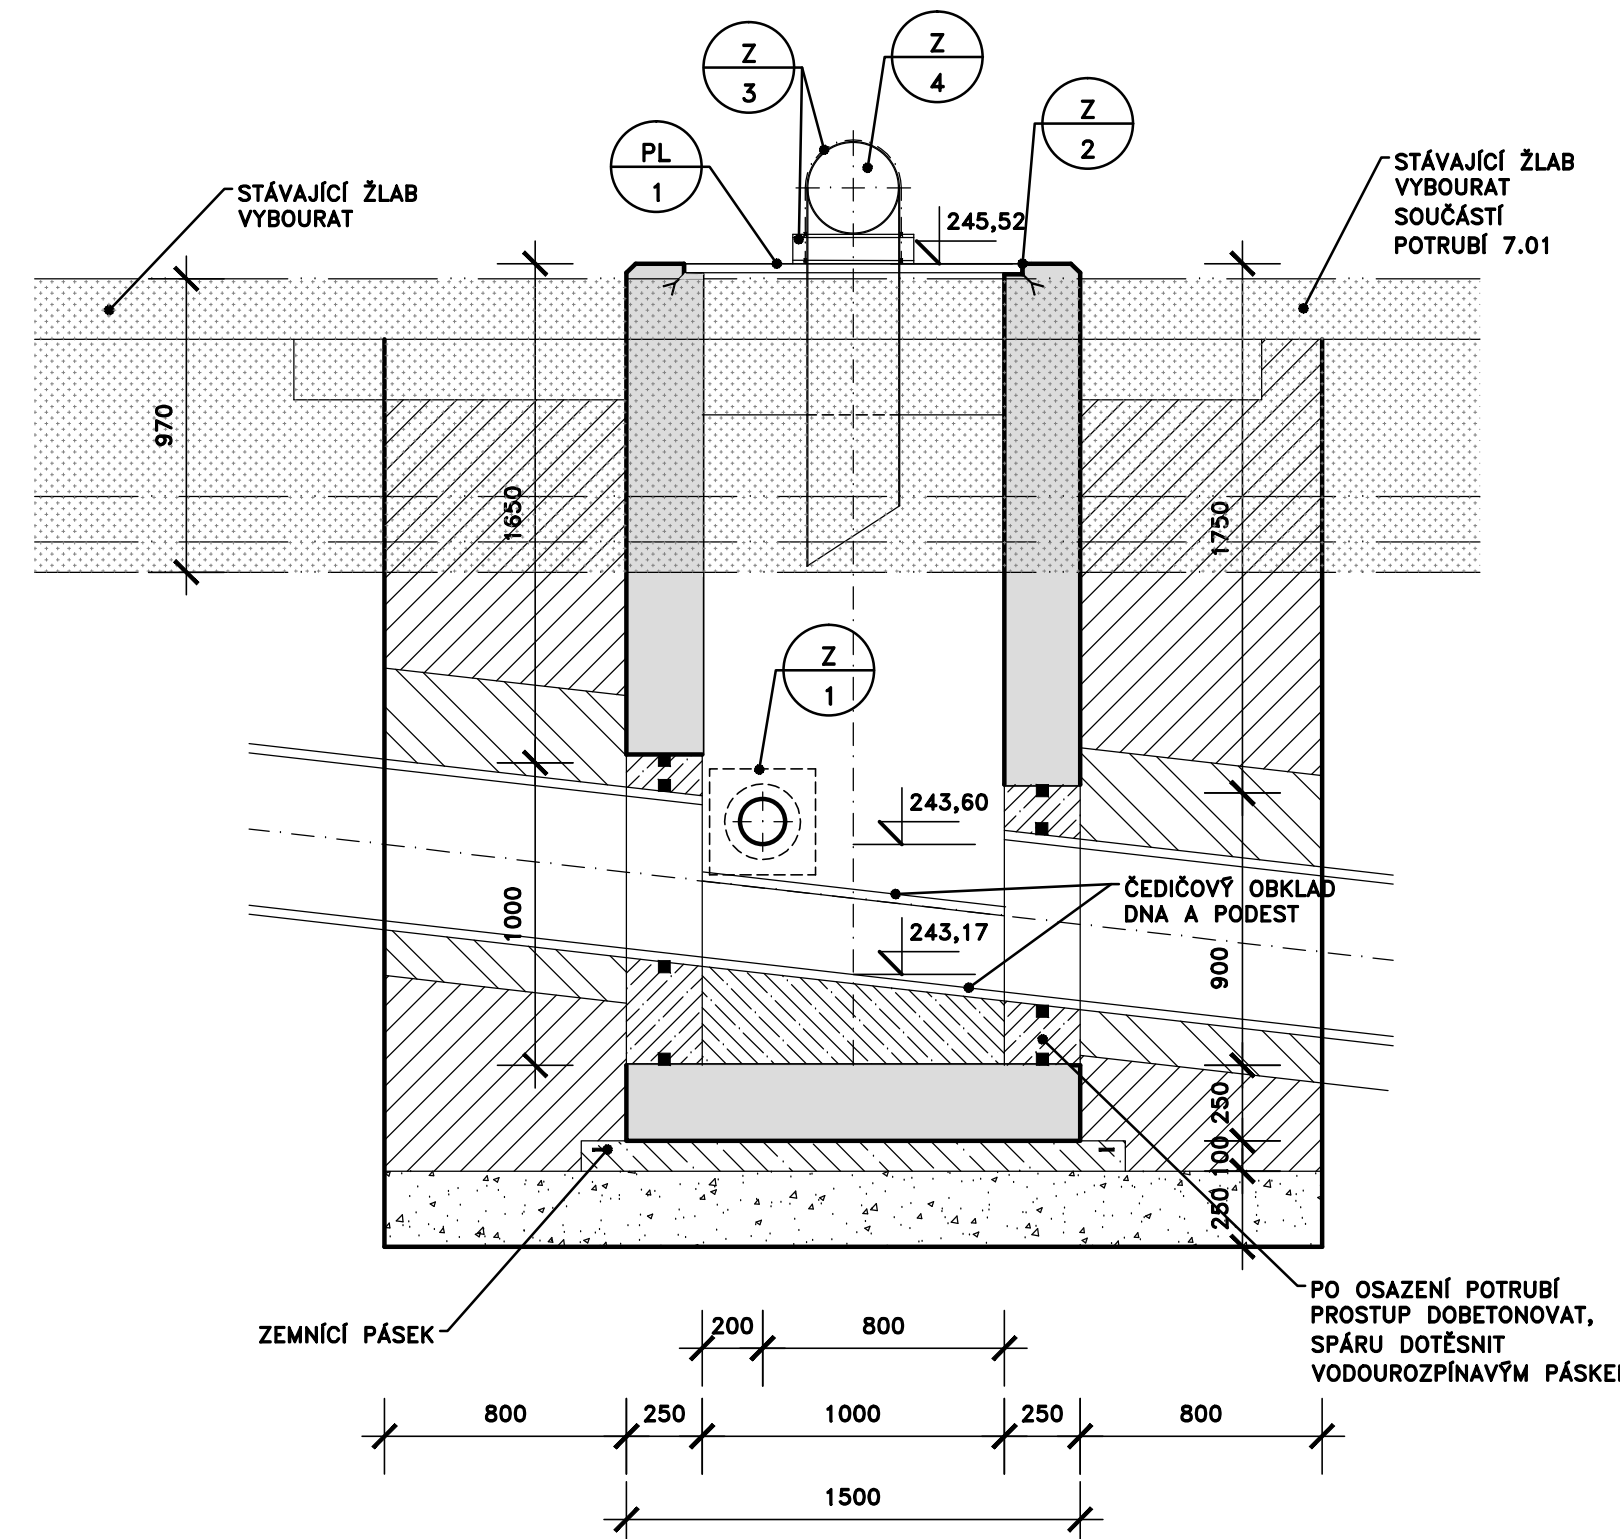

- | | | |
|--|--|-------|
| <div style="border: 1px solid black; border-radius: 50%; width: 30px; height: 30px; display: flex; align-items: center; justify-content: center; margin: 0 auto;"> S1 </div> | ŠACHTA DNO | |
| | ČEDIČOVÝ OBKLAD | |
| | VÝPLŇOVÝ BETON C30/37-XA1 | |
| | ŽELEZOBETON C30/37 XC2, XA1, XF3-Cl 0,40-Dmax.16 | |
| | max.PRŮSAK 35mm, DLE ČSN EN 12390-8 | 250mm |
| | 2xPE FÓLIE | |
| | PODKLADNÍ BETON C30/37-XA1 | 150mm |
| HUTĚNÁ ŠTEROKODŮ fr.0-16 | 50mm | |
| HUTĚNÁ ŠTEROKODŮ (d 200mm) fr.16-32 | 200mm | |
| ROSTLÁ ZEMINA | | |

LEGENDA MATERIÁLŮ

- | | |
|---|--|
|  | OHUMUSOVÁNÍ A OSEŤ TRAVNÍM
SEMEŇEM VIZ. SO 11 |
|  | KONSTRUKCE CHODNIKU
VIZ. SO 11 |
|  | ŽELEZOBETON C30/37 XC2 XA1 |
|  | SPÁDOVÝ BETON C30/37 XA1 |
|  | PODKLADNÍ BETON C30/37 XA1 |
|  | OBSYP POTRUBÍ DLE
VZOROVÉHO ŘEZU |
|  | ZÁSPY ZEMINOU VODNOU
K HUTNĚNÍ |
|  | HUTNĚNÝ ŠTĚRKODRŮTÝ PODSYP
FR.0-32 |
|  | ČEDIČOVÝ OBKLAD STĚN A DNA |

DOKUMENTACE STAVEBNÍCH OBJEKTŮ
SO 07 SPOJOVACÍ POTRUBÍ

Rev. č.	Datum	Schválí	Stručný popis změn

KOOPERACE V PROFESI	tel.: -
	e-mail: -
PRO DUIS s.r.o.	IČO: -

				DUIS S.R.O. Projektové a inženýrské služby Srbská 1546/21, 612 00 Brno E-mail: duis@duis.cz www.duis.cz	
Vypracoval:	Projektant:	Hl.ing.projekt:	Tech. kontrola:		
Časlavková	Ing. Havlíčková	Ing. Havlíčková	Ing. Vachálek		
Objednatel: Svezek vodovodů a kanalizací Tišnovsko		Investor: Svezek vodovodů a kanalizací Tišnovsko			
Akce: ČOV TIŠNOV, BŘEZINA - INTENZIFIKACE A ROZŠÍŘENÍ				Formát: 5 A4	
				Datum: 05/2022	
				Stupeň: DPS	
				Soubor: TI-Š1-1	
				Měřítko: 1:25	
Příloha: SPOJNÁ ŠACHTA NA POTRUBÍ Š1.1 - PŮDORYS, REŽY A-A, B-B				Číslo zakázky: 1256 Č.příloh: D.1.7-5.1.1	