


ČOV TIŠNOV - BŘEZINA - SITUACE ČOV  
MĚŘÍTKO 1:200

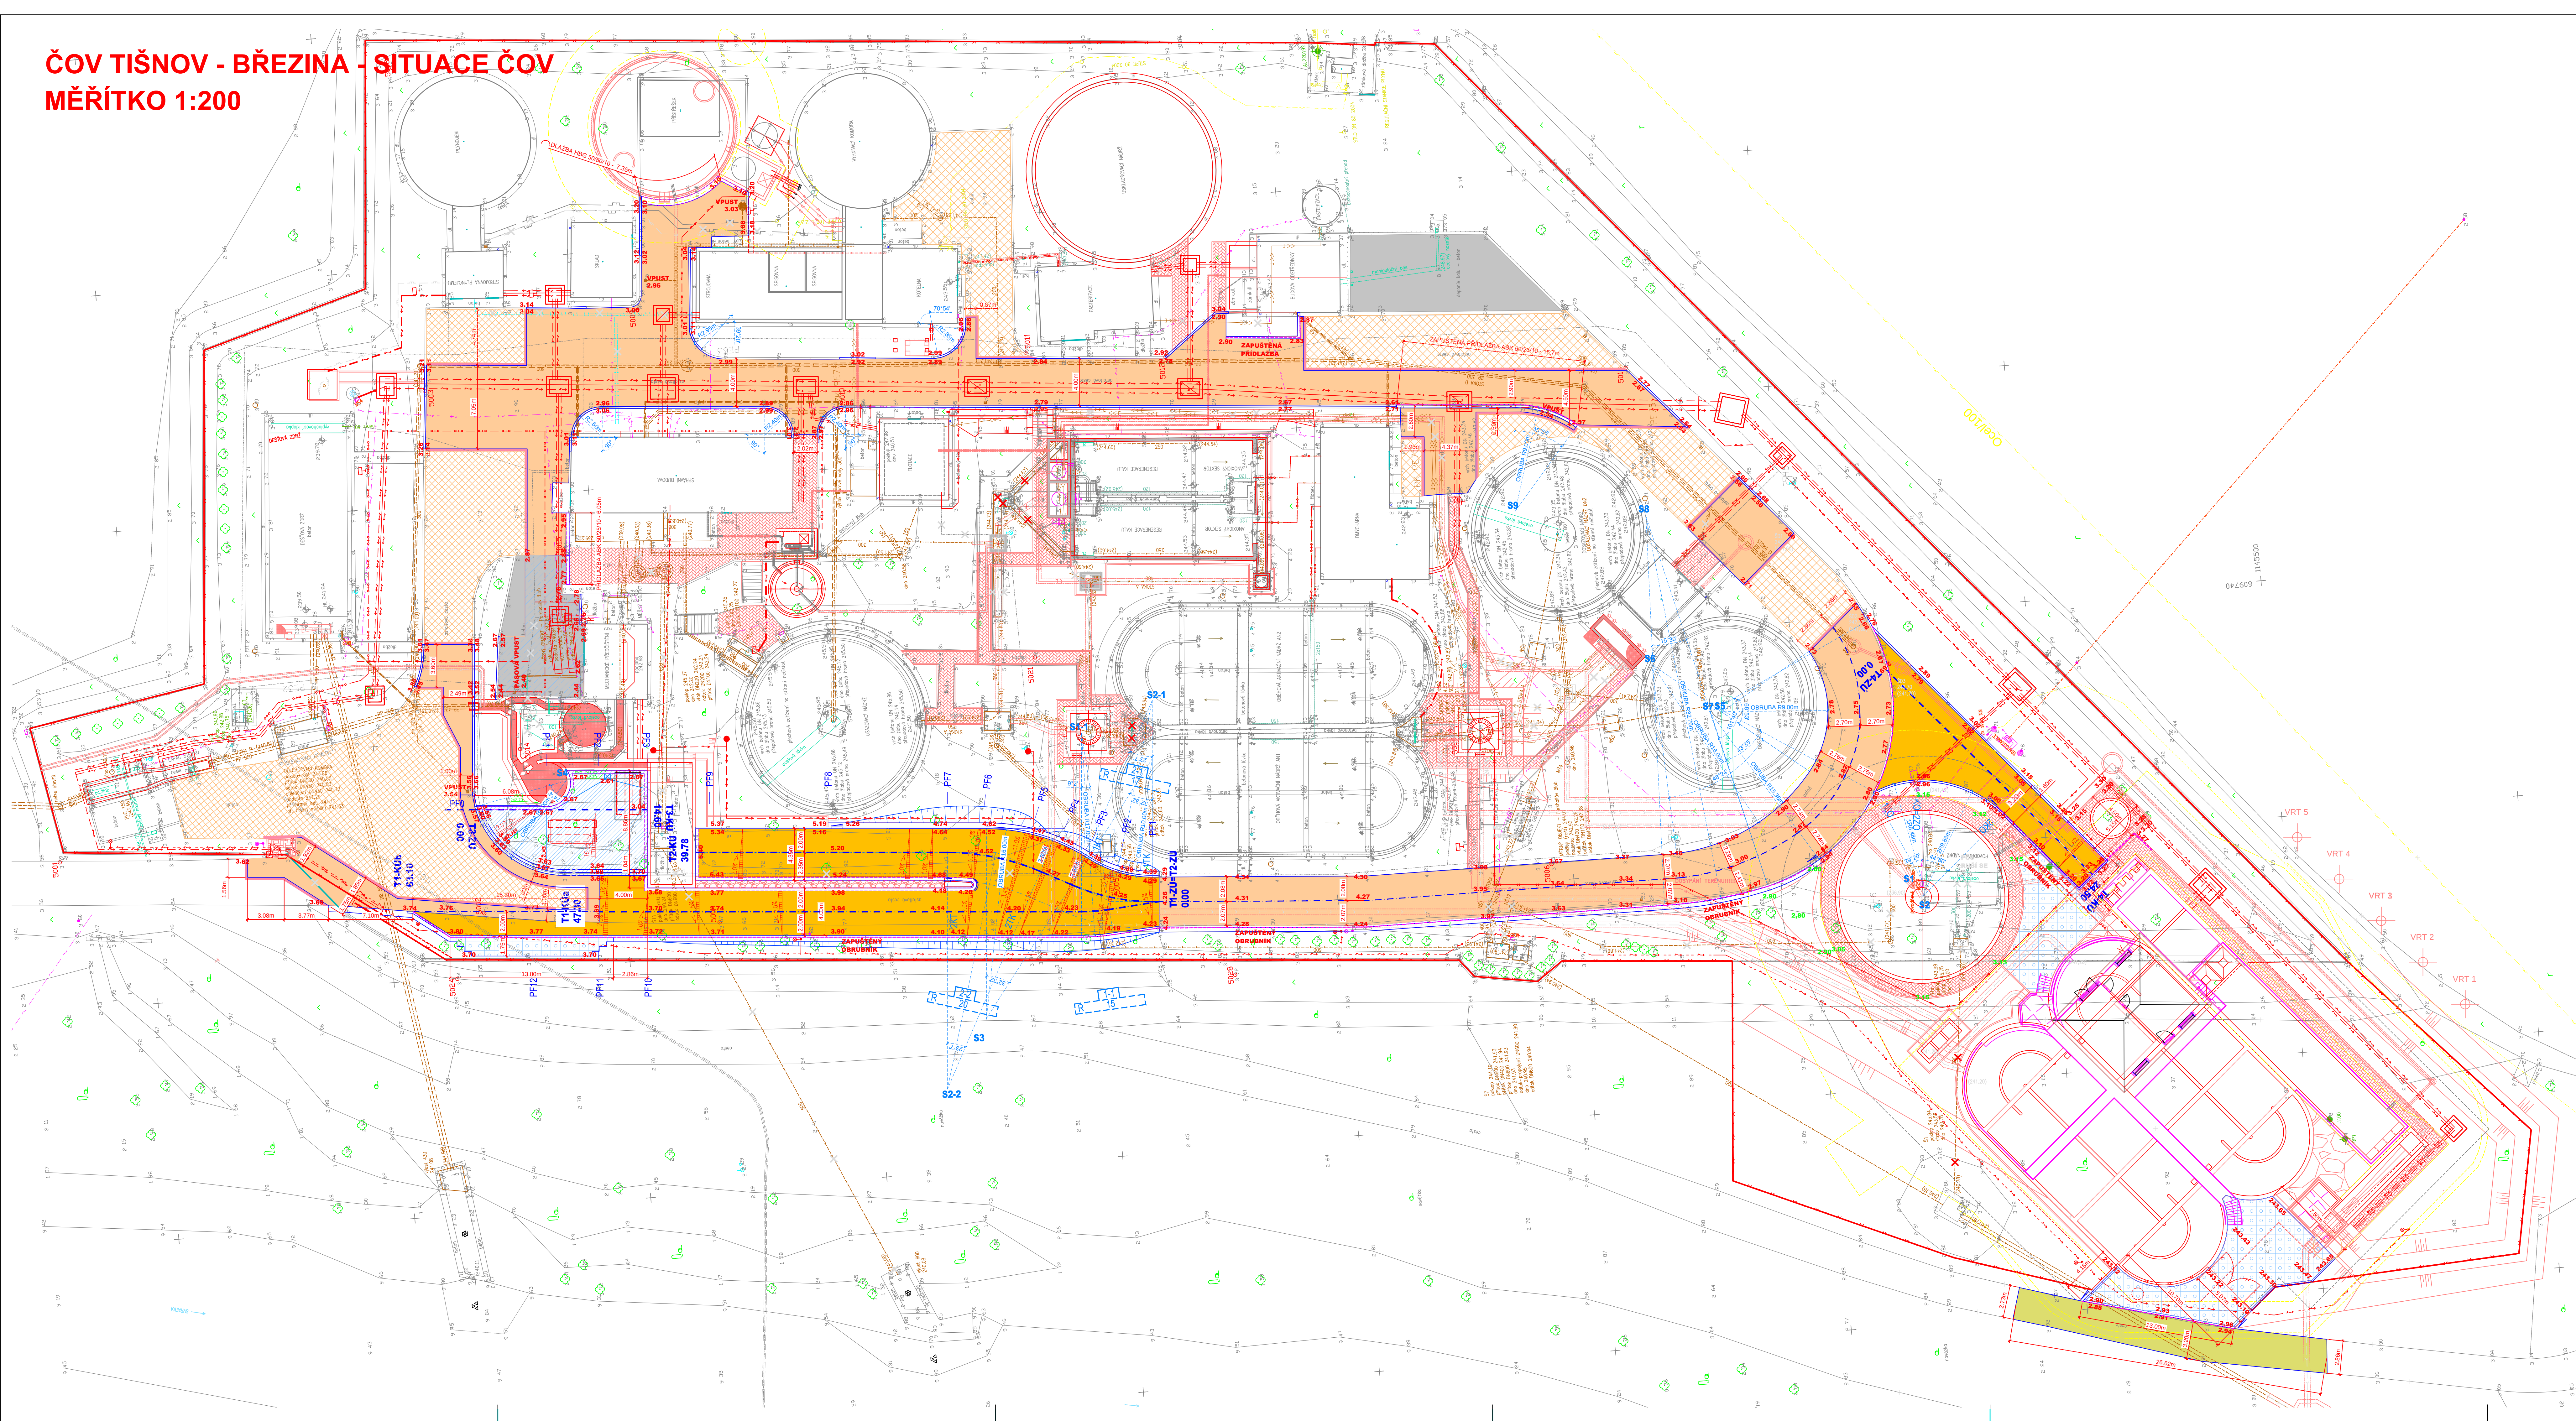

NOVÉ KOMUNIKACE  
HLAVNÍ BODY - VYTČENÍ

|             | Y           | X          |
|-------------|-------------|------------|
| S1          | -1145469.28 | -609762.70 |
| S2          | -1145469.16 | -609764.09 |
| S3          | -1145389.56 | -609767.40 |
| S4          | -1145385.95 | -609744.29 |
| S5          | -1145453.66 | -609747.05 |
| S6          | -1145448.13 | -609742.54 |
| S7          | -1145452.68 | -609746.98 |
| S8          | -1145448.74 | -609730.01 |
| S9          | -1145437.78 | -609728.64 |
| S1-1        | -1145399.67 | -609744.17 |
| S2-1        | -1145405.86 | -609741.86 |
| S2-2        | -1145385.76 | -609773.06 |
| T1-ZU=T2-ZU | -1145404.96 | -609758.84 |
| T1-KUa      | -1145357.83 | -609755.55 |
| T1-KUb      | -1145342.13 | -609754.17 |
| T2-KU       | -1145366.34 | -609751.28 |
| T3-ZU       | -1145348.07 | -609746.05 |
| T3-KU       | -1145362.57 | -609747.33 |
| T4-ZU       | -1145467.86 | -609744.75 |
| T4-KU       | -1145483.64 | -609763.47 |

LEGENDA

10 KOMUNIKACE VNITŘNÍ

|  |                                                                           |
|--|---------------------------------------------------------------------------|
|  | STÁVAJÍCÍ BETONOVÉ PLOCHY                                                 |
|  | NOVÉ AB VOZOVKY A ZPEVNĚNÉ PLOCHY<br>CELKOVÁ PLOCHA 363+105m2=468m2       |
|  | NOVÉ BETONOVÉ PLOCHY<br>CELKOVÁ PLOCHA 94m2                               |
|  | ASFALTOVÁ KOMUNIKACE OBNOVA POVRCHŮ<br>CELKOVÁ PLOCHA 1100,0m2            |
|  | OBRS PVRCHU, NAPOJENÍ NA STÁVAJÍCÍ VRSTVY<br>CELKOVÁ PLOCHA 1042,0m2      |
|  | OBNOVA PLOCH BETONOVÝCH<br>CELKOVÁ PLOCHA 65,0m2                          |
|  | ZPEVNĚNÁ PLOCHA Z TRÁVBETONOVÝCH TVÁRNIC<br>CELKOVÁ PLOCHA 20+54+94=168m2 |
|  | OBNOVA ŠTĚRKOVANÉ CESTY<br>CELKOVÁ PLOCHA 80,0m2                          |

DOKUMENTACE STAVEBNÍCH OBJEKTŮ  
SO 10 Komunikace vnitřní

|         |       |         |                    |
|---------|-------|---------|--------------------|
| Rev. č. | Datum | Schválí | Stručný popis změn |
|         |       |         |                    |

|                     |          |
|---------------------|----------|
| KOOPERACE V PROFESI | tel. -   |
| PRO DUIS s.r.o.     | e-mail - |
|                     | ICO -    |

|                                                                                       |                                    |                              |   |                |          |
|---------------------------------------------------------------------------------------|------------------------------------|------------------------------|---|----------------|----------|
|  |                                    |                              | <b>DUIS s.r.o.</b><br>Projektové a inženýrské služby<br>Sroka 1546/21, 612 00 Brno<br>E-mail: duis@duis.cz<br>www.duis.cz |                |          |
| Vypracoval:                                                                           | Projektoval: Ing. Havlíček         | Mladí projekt: Ing. Havlíček | Tech. kontrola: Ing. Vach                                                                                                 |                |          |
| Objednatel:                                                                           | Město Tišnov                       |                              | Investor:   | Město Tišnov   |          |
| Akce:                                                                                 | ČOV TIŠNOV - BŘEZINA - SITUACE ČOV |                              |   |                |          |
| <b>ČOV TIŠNOV, BŘEZINA -<br/>INTENZIFIKACE A ROZŠŘENÍ</b>                             |                                    |                              |   |                |          |
| Příloha:                                                                              | SITUACE VNITŘNÍCH KOMUNIKACÍ       |                              |   | Číslo zakázky: | 1256     |
|                                                                                       |                                    |                              |   | Číslo listu:   | D.1.10-1 |