



OPĚRNÁ ZEĎ U REGENERAČNÍ NÁDRŽE - POHLED M 1:50

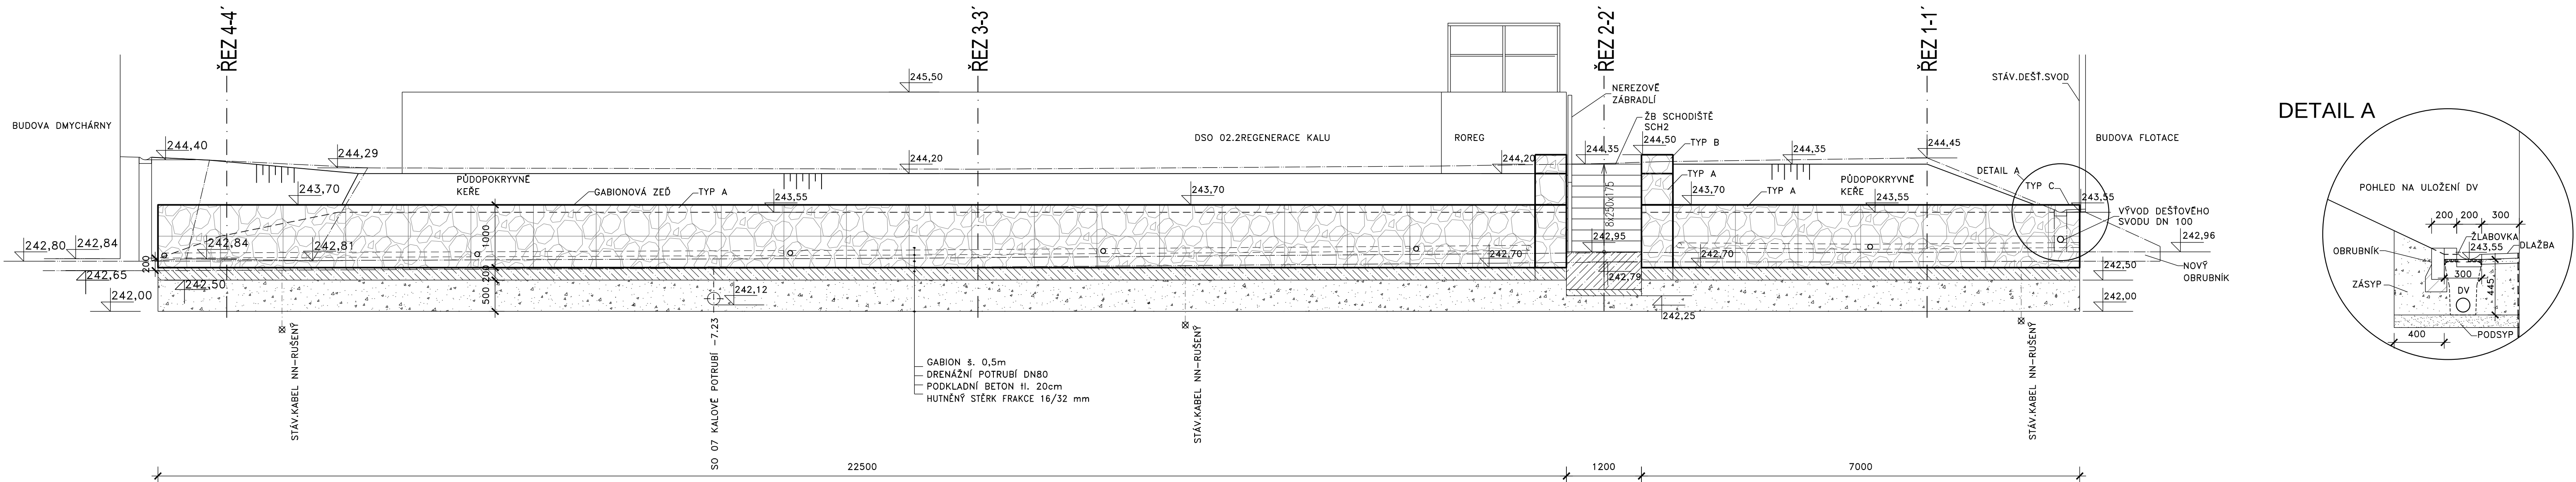

DETAIL A

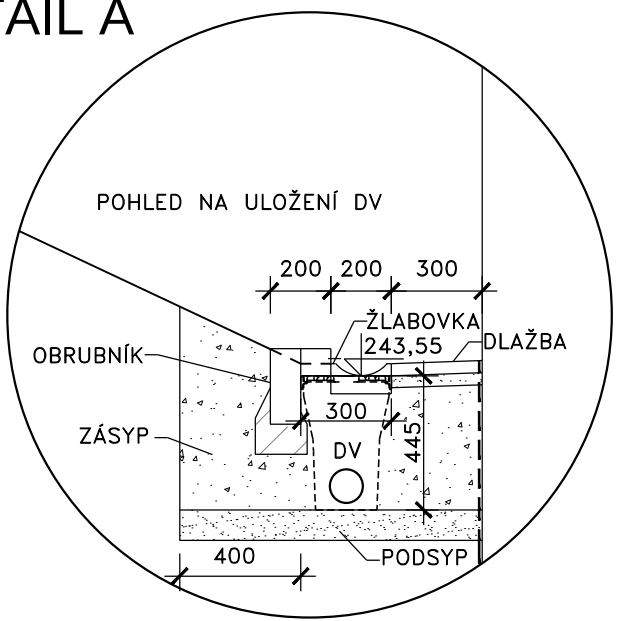





LEGENDA - POHLED,ŘEZY

- STÁVAJÍCÍ TERÉN
- UPRAVENÝ TERÉN
- NOVÉ OBJEKTY
- HRANICE VÝKOPŮ
- PODKLADNÍ BETON C12/15
- SCHODIŠTĚ-BETON C25/30 XA1
- HUTNĚNÝ STĚRK FRAKCE 16/32 mm
- HUTNĚNÁ JÍLOVÁ ZEMINA
- ORNICE H. 10cm, OSETÍ TRAVNÍM SEMENEM
- ZEMINA VHODNÁ KE ZHUTNĚNÍ-VIZ.DSO 02.2
- OPĚRNÁ GABIONOVÁ ZEĎ š. 0,5 m



VÝPIS MATERIÁLU

- GABIONOVÝ KOŠ TYP A 500x1000x500 mm - 66 ks
- GABIONOVÝ KOŠ TYP B 500x500x300 mm - 2 ks
- GABIONOVÝ KOŠ TYP C 500x500x500 mm - 2 ks
- DRENÁŽNÍ POTRUBÍ PE DN80 - 32,5 m
- NOPOVÁ FOLIE š. 1,5 m - 30,0 m
- PLASTOVÉ POTRUBÍ DN80 - 2,4 m
- (UMÍSTĚNÉ DO GABIONOVÉ STĚNY PRO VÝVOD DRENÁŽE)
- PLASTOVÉ POTRUBÍ DN100 - 1,5 m
- (UMÍSTĚNÉ DO GABIONOVÉ STĚNY PRO VÝVOD DEŠŤ.SVODU OD BUDOVY)
- DVORNÍ VPUSŤ - 1 ks
- LAPAČ SPLAVENIN - 1 ks
- BETONOVÁ ŽLABOVKA MALÁ 250x200x100 mm - 5,0m
- PŮDOPOKRYVNÉ KERÉ -VYSADIT NA DÉLCE 28m - 30ks

OPĚRNÁ ZEĎ U REGENERAČNÍ NÁDRŽE - ŘEZY M 1:50

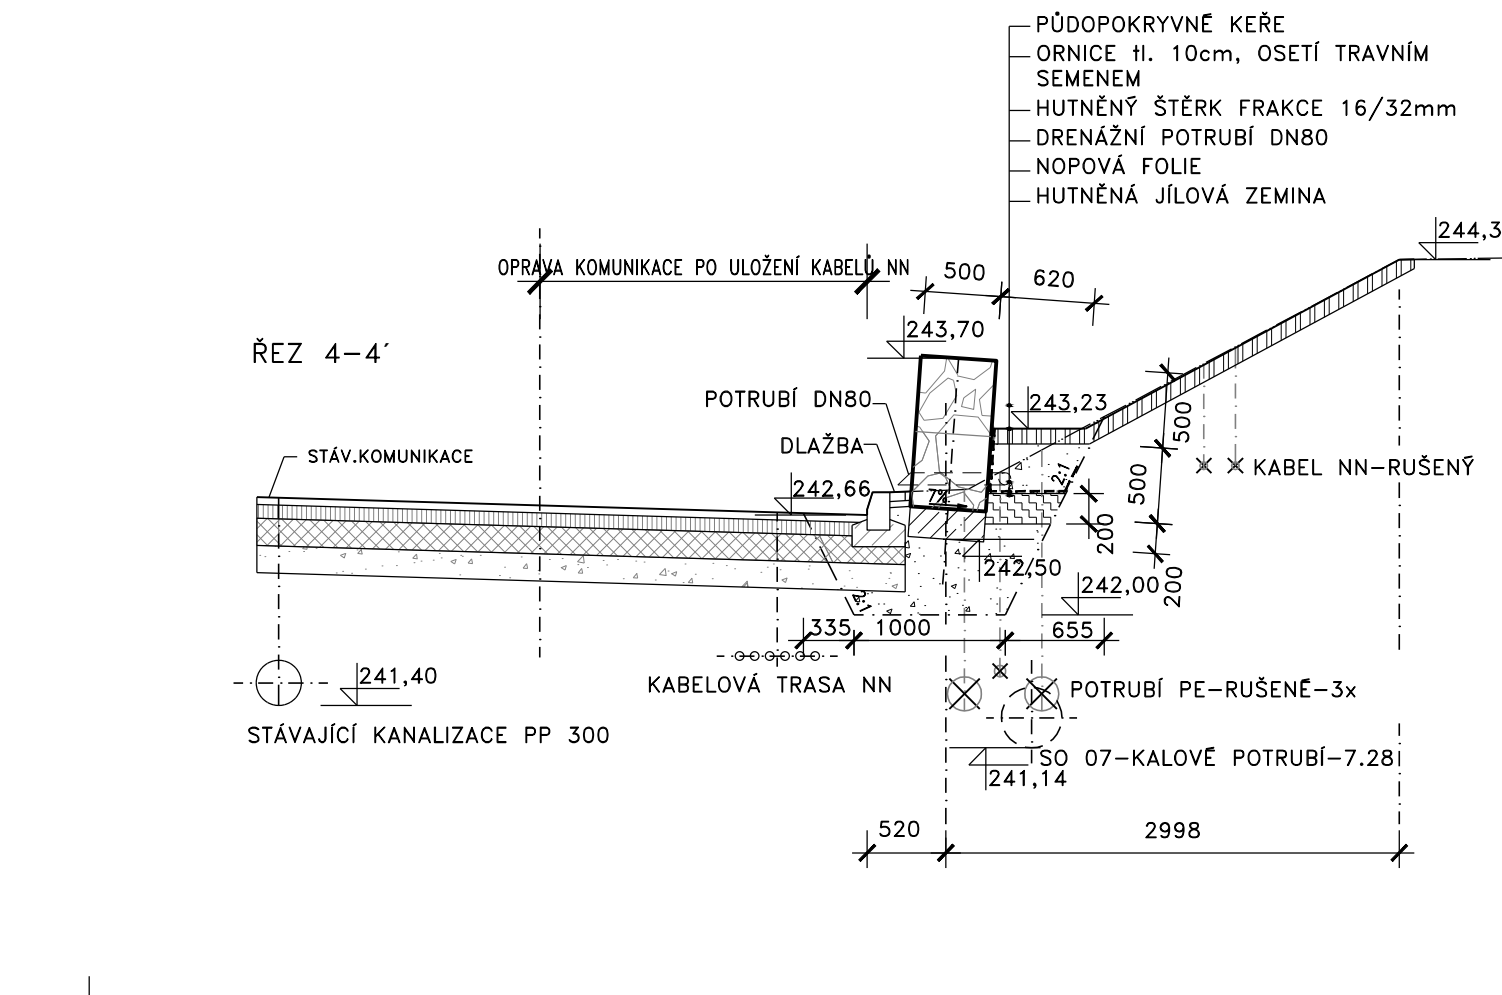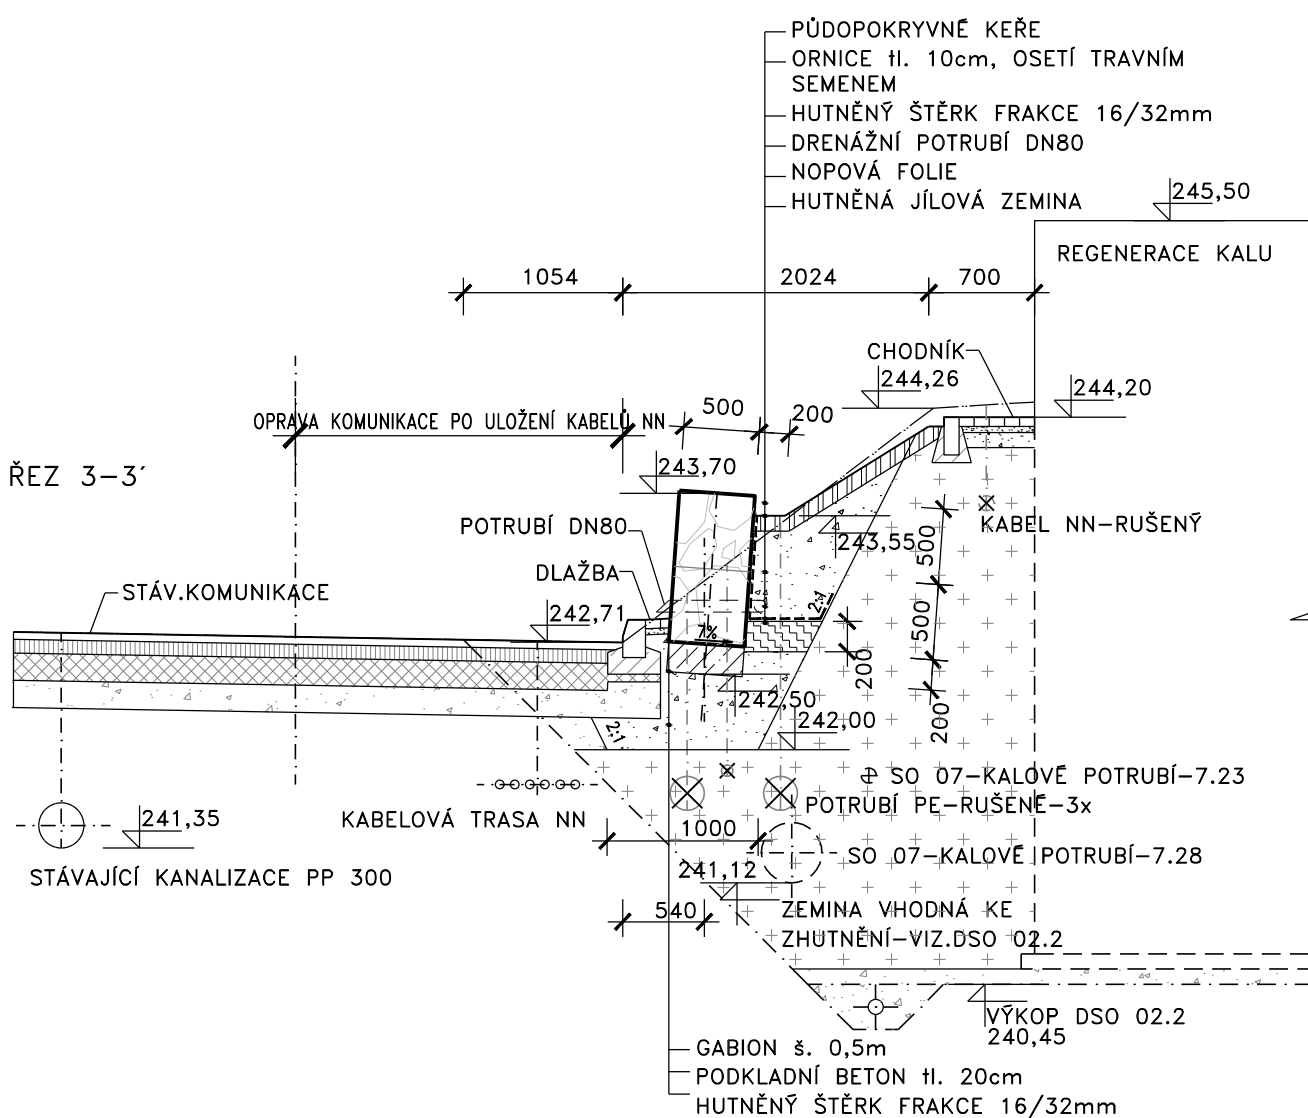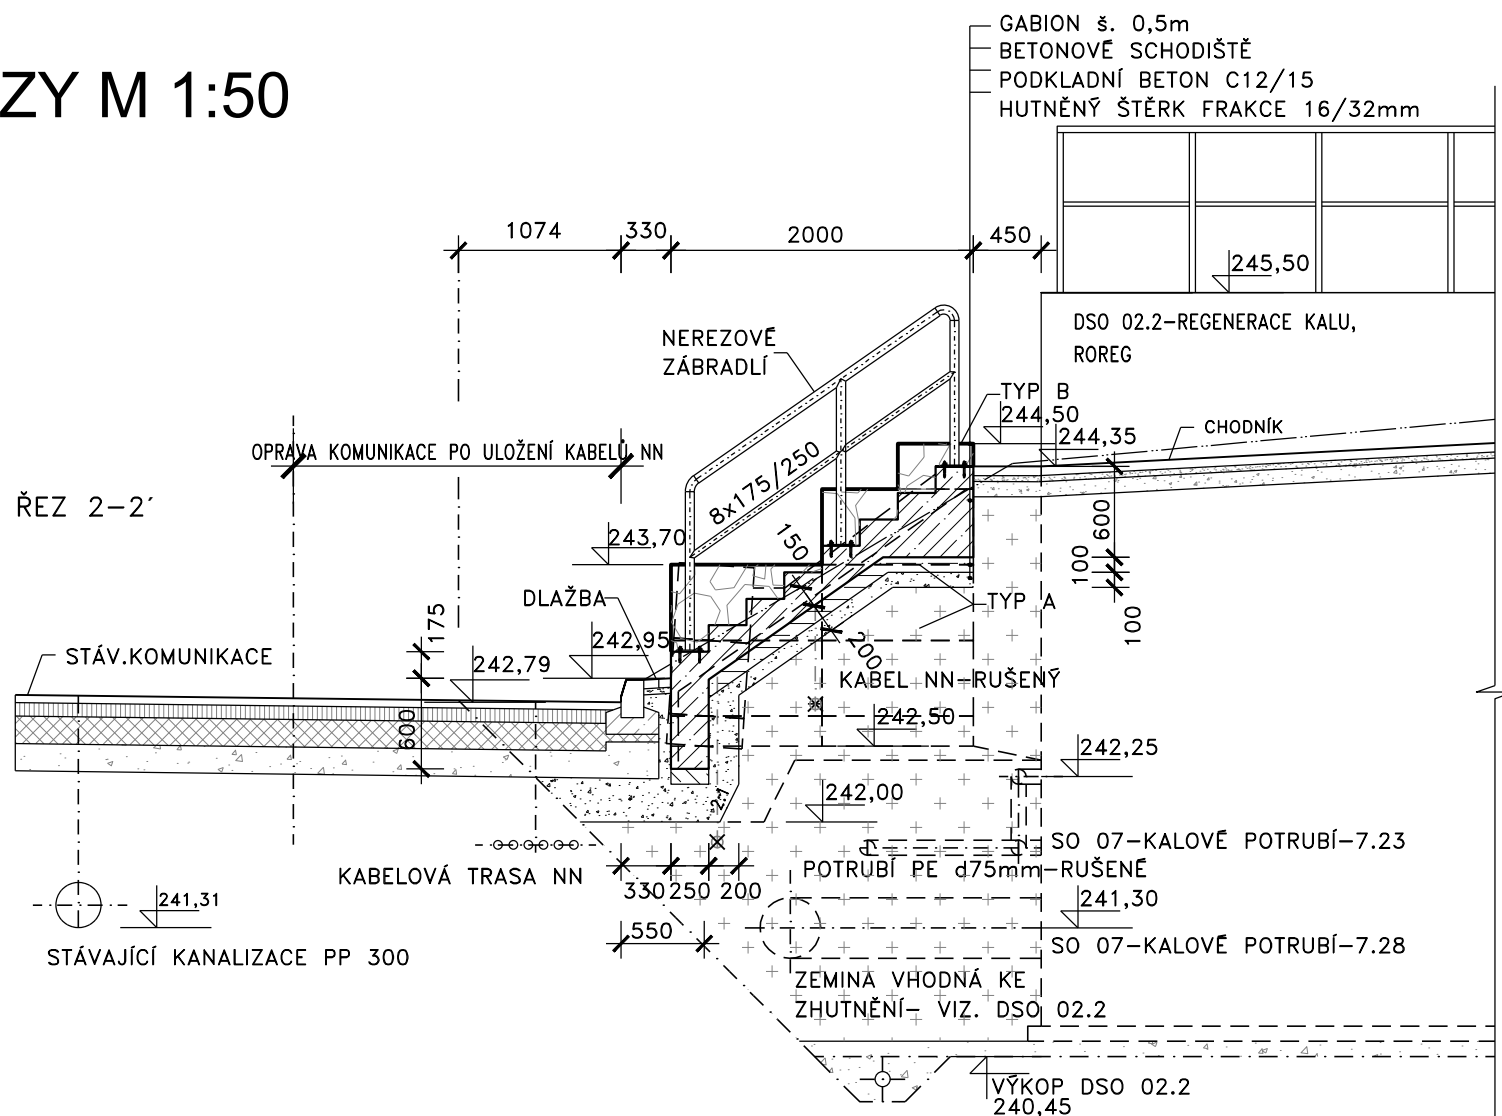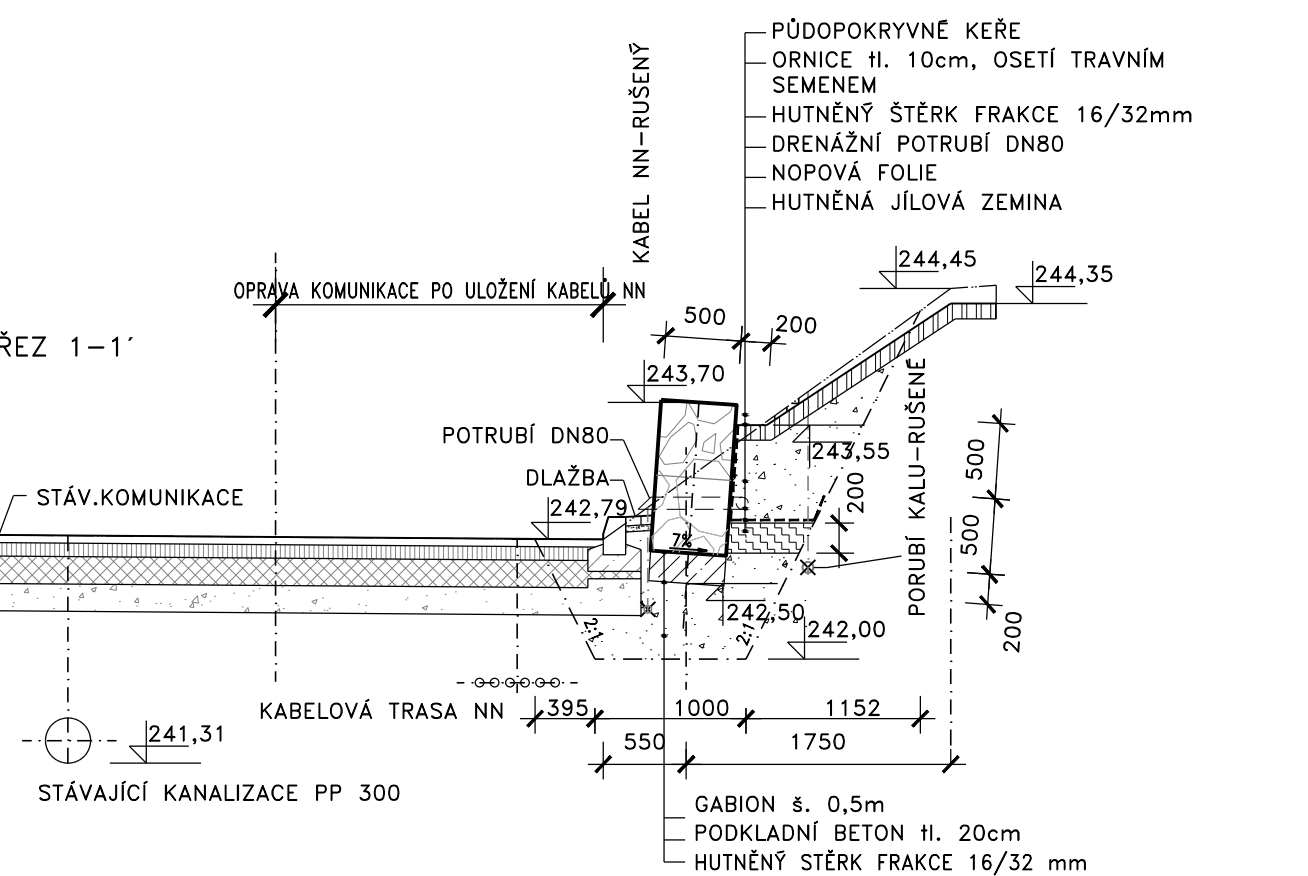

DETAILY

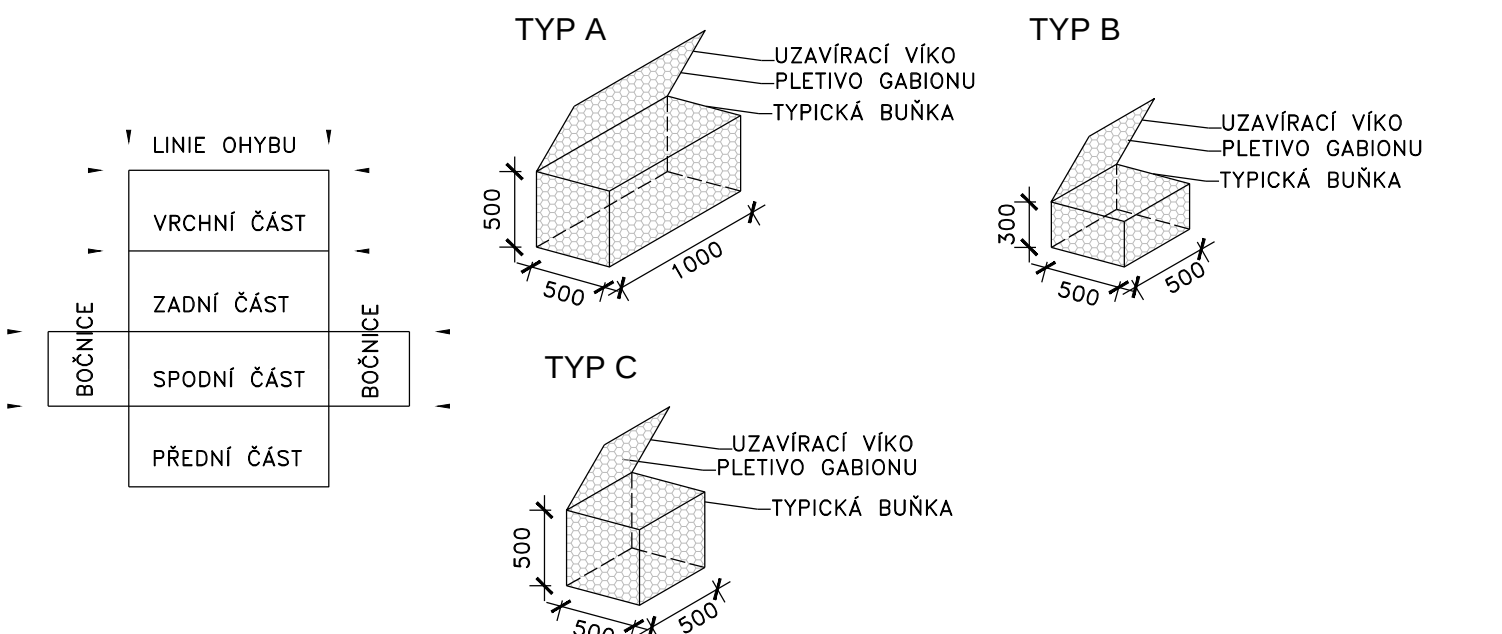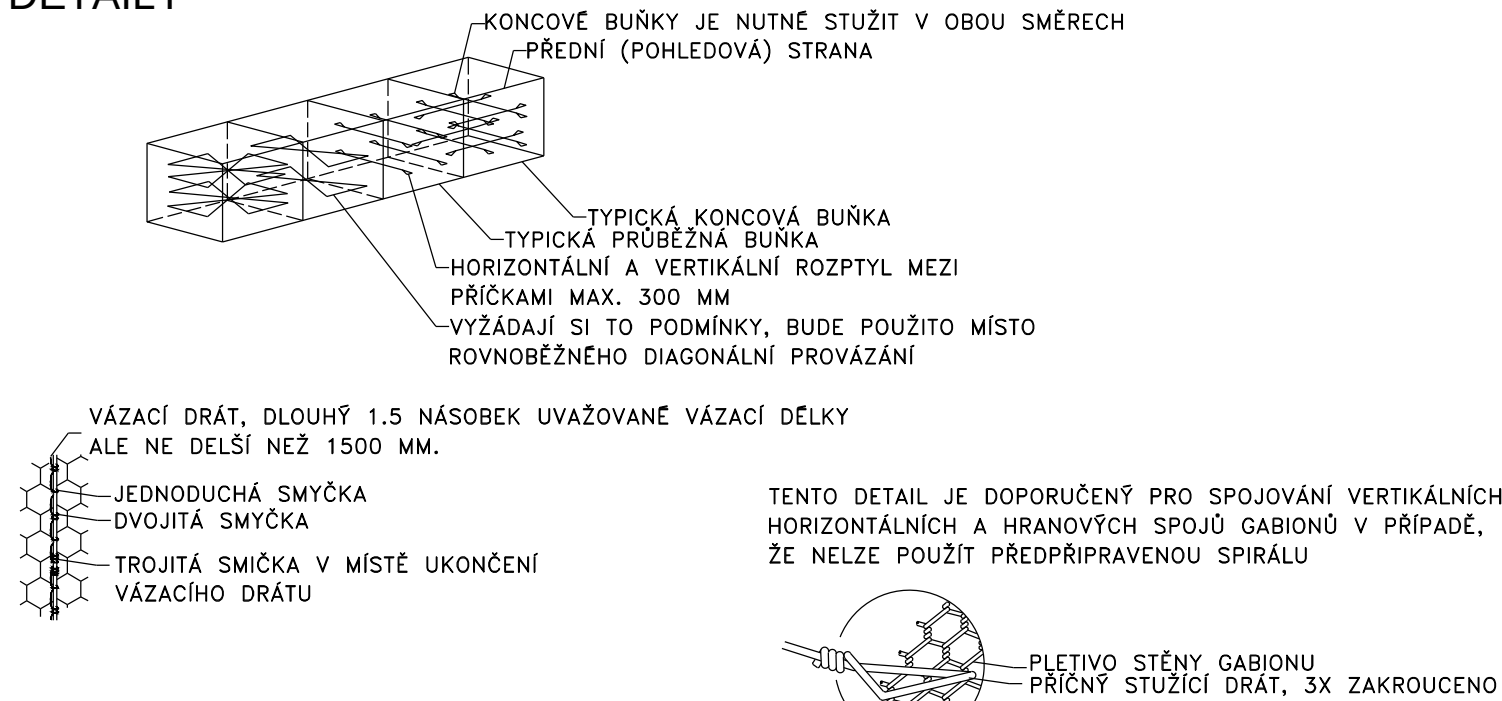


POZNÁMKY

// POKUD JE TO MOŽNÉ, SVÁŽOU SE MALÉ SKUPINY GABIONŮ MIMO ZÁKLADOVOU SPÁRU A PAK SE NA NI PŘENESOU JAKO KOMPLETNÍ ČÁST, SPOJÍ SE S UŽ USAZENÝMI ČÁSTMI STAVBY. SKUPINY GABIONŮ SE SVÁŽOU K SOBĚ PŘESNĚ STEJNÝM ZPŮSOBEM JAKO JEDNOTLIVÉ GABIONY. DŮLEŽITOU PODMINKOU JE KOMPLETNÍ PROVÁZÁNÍ JEDNOTLIVÝCH KUSŮ ČI BLOKŮ

// PRAZDNÝ GABION SE POSTAVÍ NA MÍSTO STAVBY A ZAJISTÍ SE KONEC, ZE KTERÉHO SE MÁ ZAČÍT. LZE TO UDELAT ČÁSTEČNÝM NAPLNĚNÍM KONCOVÉHO GABIONU. ZBYLÉ PRAZDNÉ GABIONY SE SVÁŽUJÍ DOHROMADY TAK, JAK PRÁCE POSTUPUJE. NA PŘEDNÍ POHLEDOVÝ ÚČ SE OSADÍ POMOČNÉ PAŽENÍ (LEŠENÁRSKÉ TRUBKY). V MÍSTĚCH SVISLÝCH HRAN SE PŘÍCHYTNOU VÁZACÍM DRÁTEM 20 CM OD SPODU, V 1/2 A 20 CM OD VRCHU A DÁLE V MÍSTĚ VÝZTUH. DOČASNÝ PRVEK SE PO NAPLNĚNÍ DEMONTUJE.

// PRO UDRŽENÍ TVAROVÉ STABILITY SE TĚSNĚ NAD KAMENY VLOŽÍ DO GABIONŮ VODOROVNĚ VÝZTUŽNÉ DRÁTY A STÁHNOU SE TAK, ABY ČELA BYLA V ROVINĚ A NEVYBOUÍLA SE. V PŘÍPADĚ PRVNÍHO A POSLEDNÍHO GABIONU V ŘADĚ SE MUSÍ VÝZTUŽNÉ DRÁTY (HÁČKY) VKLÁDAT I PODELNĚ PO VRSTVÁCH CCA 25 CM, ABY NEDOCHÁZELO K VYBOULENÍ PŘÍČNÉHO ÚČE. POTÉ SE ZAPLNÍ DALŠÍ ČTVRTINA GABIONU A POSTUP SE OPAKUJE AŽ SE DOSÁHNE HORNÍHO OKRAJE PLETIVA. NAPLNĚ SE ZAROVNÁ.


SITUACE V MÍSTĚ BETONOVÉHO ŽLABU

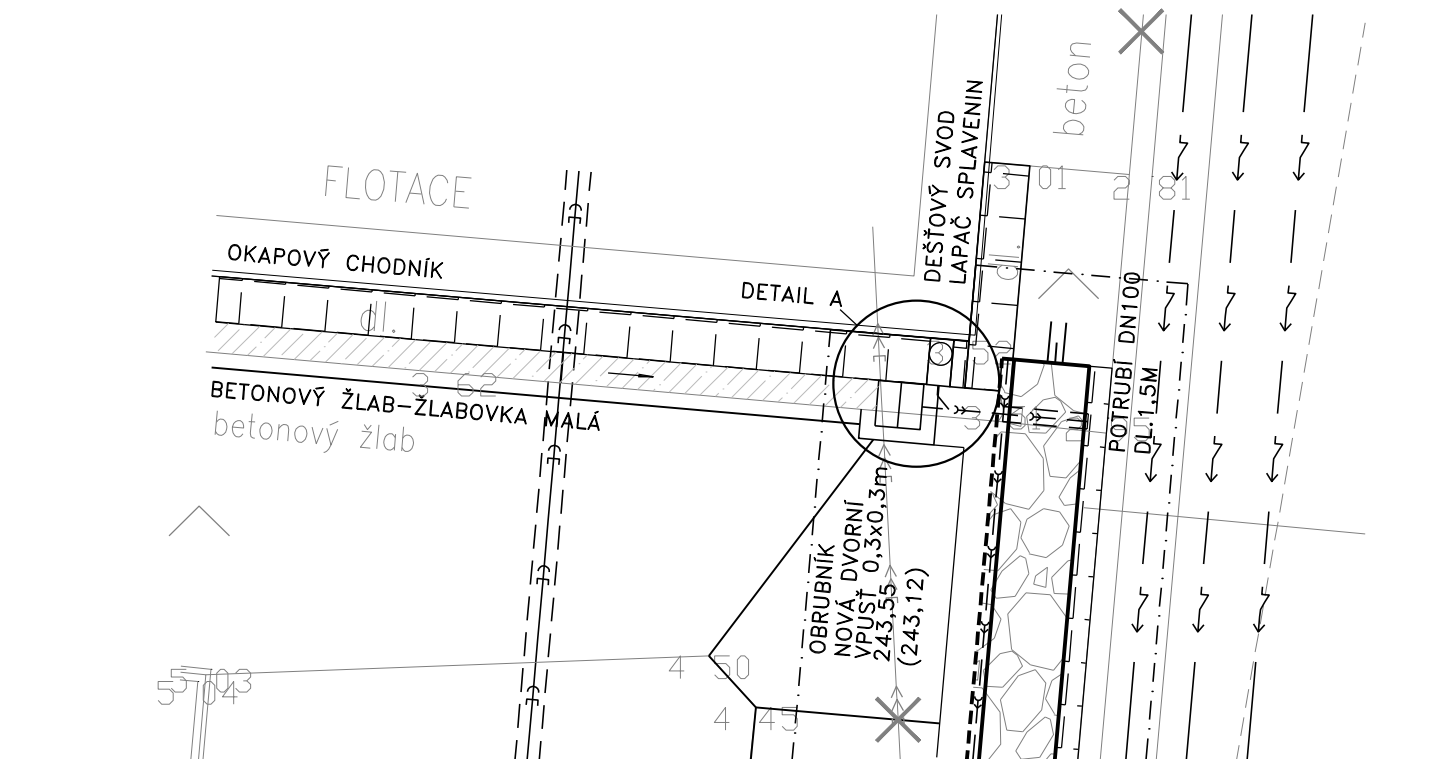

LEGENDA - SITUACE

- SPOJNÉ KALOVÉ POTRUBÍ
- KABELOVÁ TRASA
- DRENÁŽ
- STÁV.KALOVÉ POTRUBÍ-RUŠENÉ
- STÁV.TERÉNY A OBJEKTY
- NOVÉ OBJEKTY
- HRANICE KN
- HRANICE VÝKOPŮ
- CHODNÍKY-DLAŽBA
- OPĚRNÁ GABIONOVÁ ZEĎ š. 0,5 m
- BETONOVÝ ŽLAB

DETAIL DVORNÍ VPUSTI

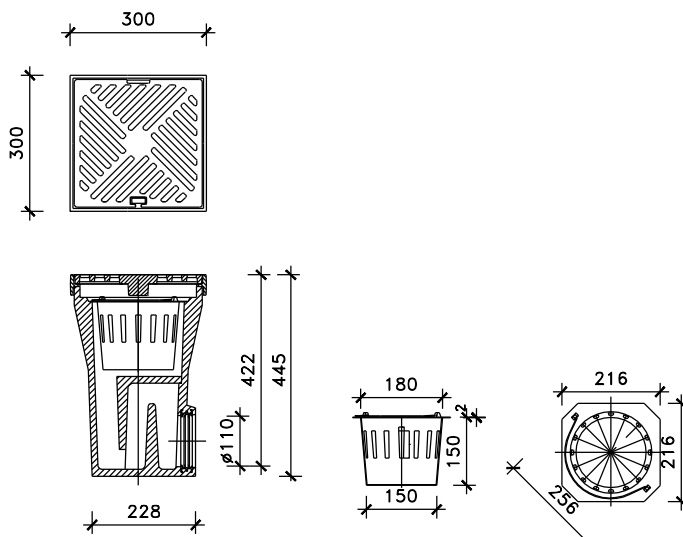

DOKUMENTACE STAVEBNÍCH OBJEKTŮ SO 11 TERENNÍ A SADOVÉ ÚPRAVY

Rev. č.	Datum	Schválil	Stručný popis změn				
KOOPERACE V PROFESI			tel.:	-			
Ing.Hrozdišová			e-mail:	-			
PRO DUIS s.r.o.			ICO:	-			
DUIS			DUIS S.R.O.				
Výpracoval: Ing. Hrozdilová Projektant: Ing. Hrozdilová HLing.projekt: Ing. Hrozdilová Investor: Společnost vodotěsnosti a kanalizační Těšínsko			Projektové a inženýrské služby Srbská 1546/21, 612 00 Brno E-mail: duis@duis.cz www.duis.cz				
			Formát:			8 A4	
			Datum:			05/2022	
			Stupeň:			DPS	
Objednatel: Společnost vodotěsnosti a kanalizační Těšínsko			Soubor: 0.111-KLUBOVNA, BŘEZINA, REZ.dwg				
Akce:			Měřítko: 1:50				
ČOV TIŠNOV, BŘEZINA - INTENZIFIKACE A ROZŠÍŘENÍ			Číslo zakázky: 1256				
			Č.přílohy: D.1.11-6.2				