


ŘEZ A – A m 1:50

SKLADBY NOVÝCH PODLAH

- a

KERAMICKÁ DLAŽBA – 10MM  
LEPÍCÍ TMEL CEMENTOVÝ) 3MM  
SAMONIVELAČNÍ STĚRKA  
BETON. MAZANINA C16/20 SE SÍŤÍ KARI Ø6mm  
OKA 150/150 – DILATOVANÁ – 65MM  
LEPENKA A 330 H  
POLYSTYREN EPS 100S tl. 50 mm  
1x ASFALTOVÝ MODIFIKOVANÝ PÁS PROTI ZEMNÍ VLHKOSTI A RADONU + ALP  
PODKLADNÍ BETON C12/15 + SÍŤ KARI Ø6 150/150 – 120 mm  
ŠTĚRKODRŤ HUTNĚNÁ – 50MM (Edf,2= 30MPa)
- b

TERACOVÁ DLAŽBA 400x400x30 MM vzor dle stáv. dlažby koridoru  
LEPÍCÍ TMEL CEMENTOVÝ) 5MM  
SAMONIVELAČNÍ STĚRKA  
BETON. MAZANINA C16/20 SE SÍŤÍ KARI Ø6mm  
OKA 150/150 – DILATOVANÁ – 65MM  
1x ASFALTOVÝ MODIFIKOVANÝ PÁS PROTI ZEMNÍ VLHKOSTI A RADONU + ALP  
PODKLADNÍ BETON STÁVAJÍCÍ

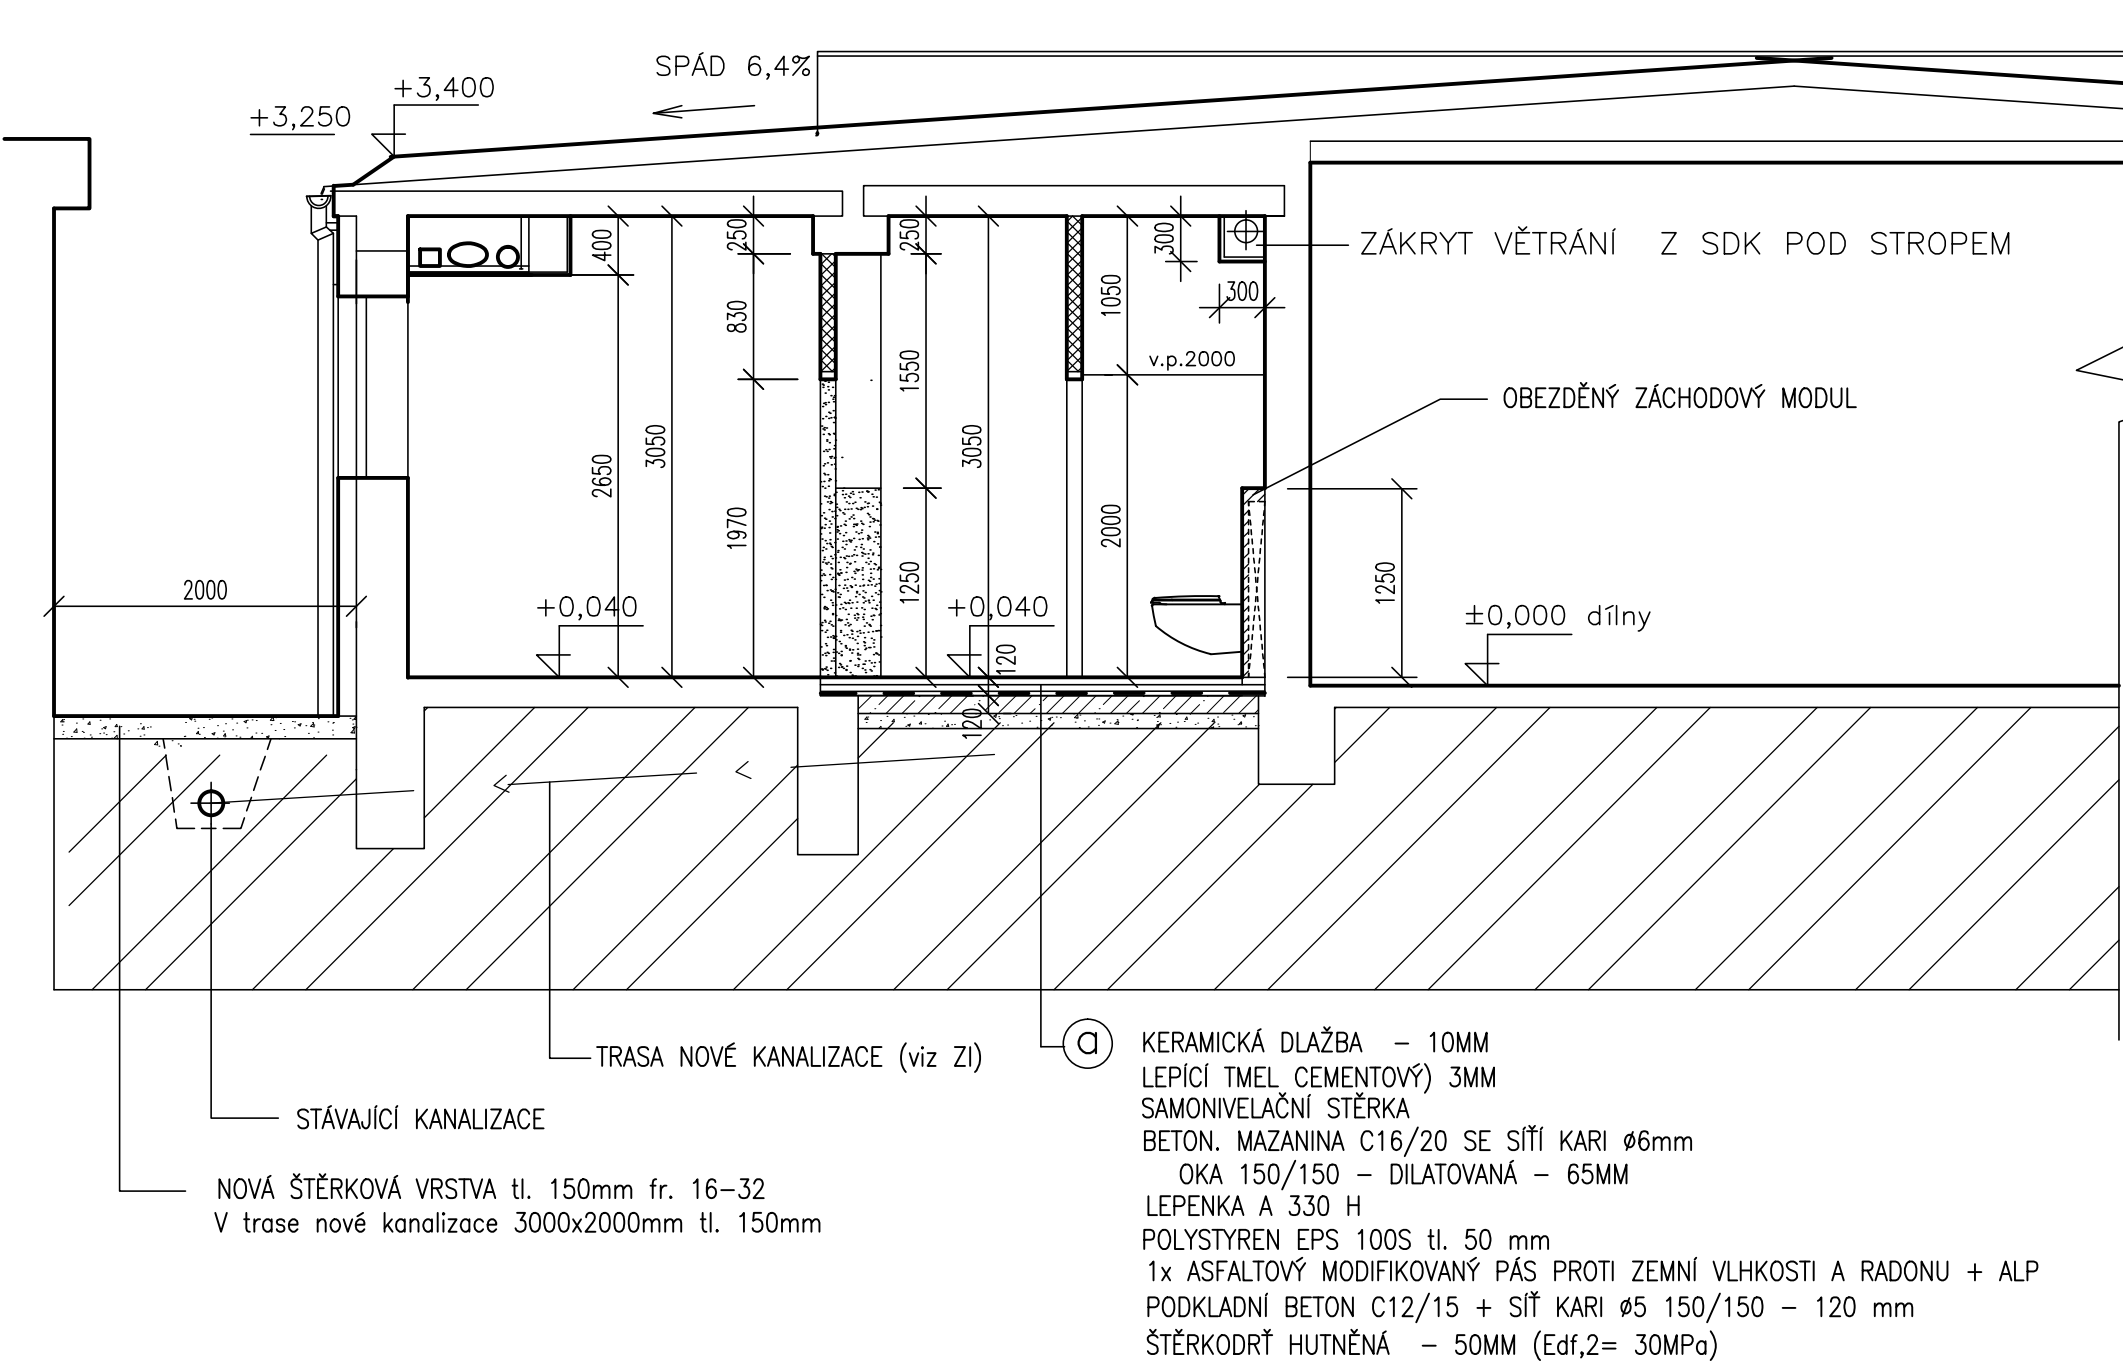

LEGENDA MATERIÁLU

- STÁVAJÍCÍ ZDIVO Z KERAMICKÝCH CIHEL DĚROVANÝCH  
A CIHEL PLNÝCH
- BOURANÉ KONSTRUKCE viz půdorys bourací práce S05
- ZDIVO Z TVÁRNIC PÓROBETONOVÝCH P 500 TL. 100 a 125 mm  
NA MALTU TENKOSTĚNOU

|   |         |                 |                 |                                  |             |
|---|---------|-----------------|-----------------|----------------------------------|-------------|
| projektoval   | kreslil | odp. projektant | ved. projektant | <b>PETR ALBRECHT—PROJKA</b>      |             |
| P. ALBRECHT   |         | P. ALBRECHT     |                 | GREGOROVA 2563                   |             |
|   |         |                 |                 | 397 01 PÍSEK                     |             |
| MěÚ: PÍSEK   |         | St.úř. PÍSEK    |                 | e-mail:albrecht.projka@seznam.cz |             |
| Stavebník: Základní škola E.Beneše a MŠ Písek, Mírové nám. 1466,Mírové nám.1466,397 01 Písek                                                            |         |                 |                 | IČO: 11316349                    |             |
| <b>MODERNIZACE UČEBEN PRO VÝUKU TECHNICKÝCH PŘEDMĚTŮ<br/>ZŠ E. BENEŠE, PÍSEK — BEZBARIÉROVÉ WC</b><br><br><b>D.1.1. ARCHITEKTONICKO—STAVEBNÍ ŘEŠENÍ</b> |         |                 |                 | datum: 08/2020                   |             |
|   |         |                 |                 | formát: 2A4                      |             |
|   |         |                 |                 | účel: DPS                        |             |
|   |         |                 |                 | měřítko: 1:50                    |             |
|   |         |                 |                 | zak. číslo:                      |             |
| obsah výkresu:   |         |                 |                 | číslo pare:                      | č. výkresu: |
| <b>ŘEZ A-A</b>   |         |                 |                 |                                  | <b>S03</b>  |