


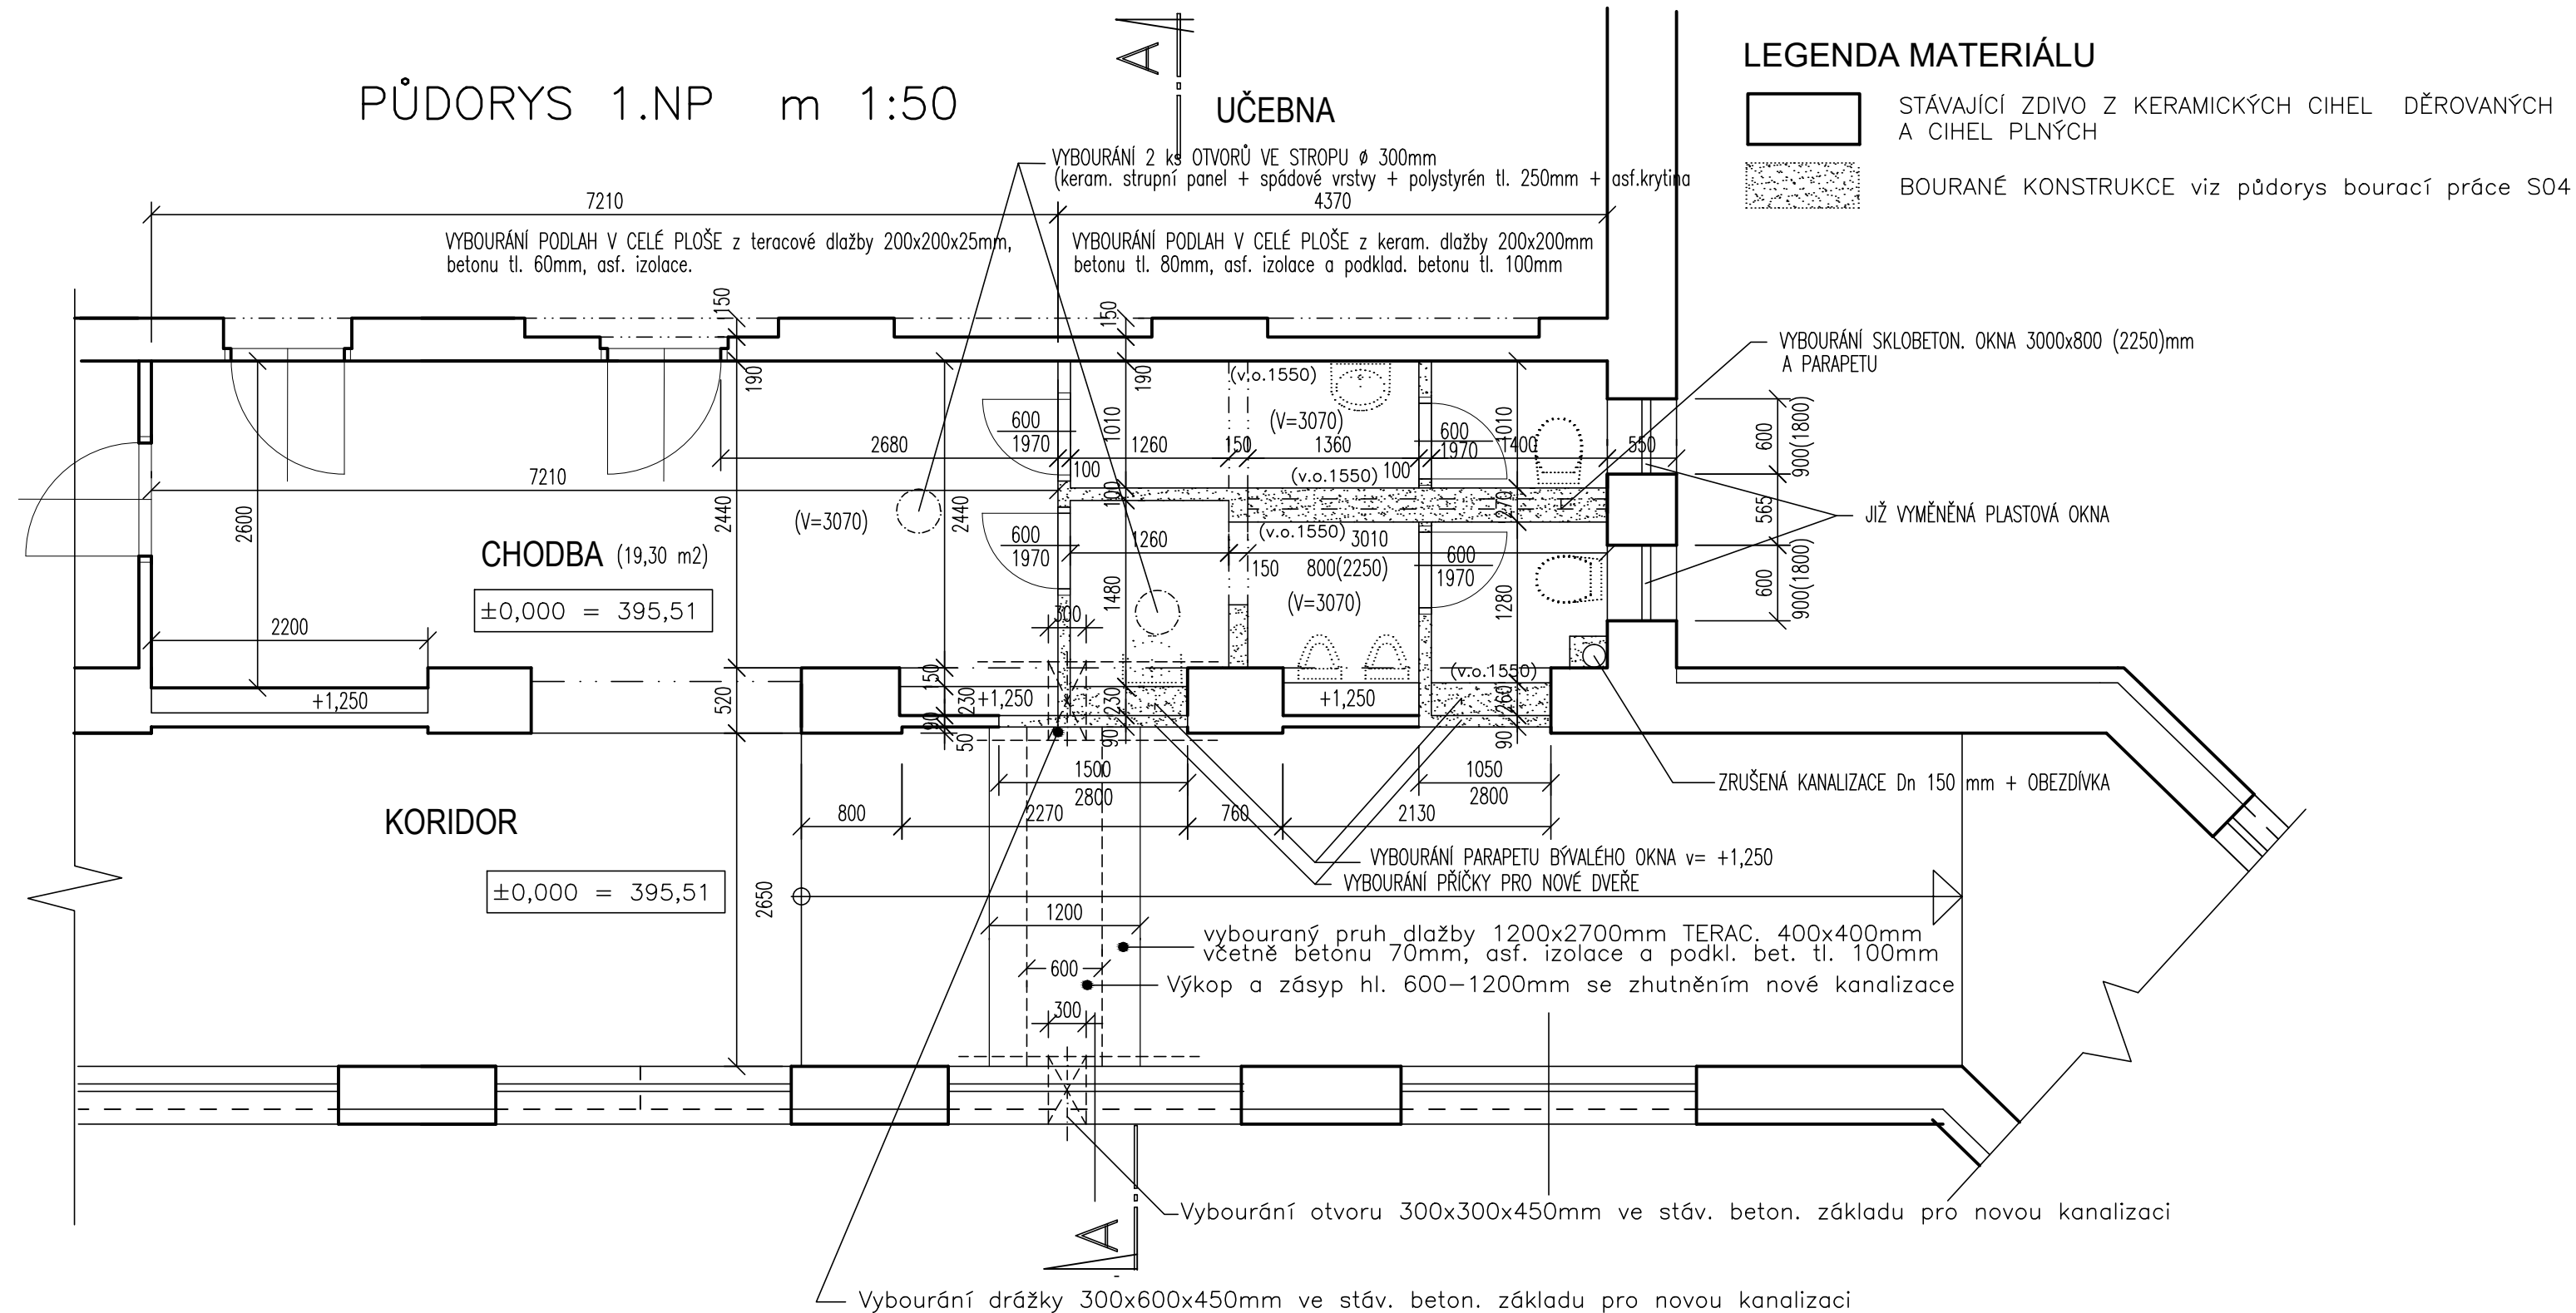

DEMONTÁŽ ZAŘIZOVACÍCH PŘEDMĚTŮ:

Ocelová dveřní zárubeň 600x1970 mm – 4 ks
Dveře dřevěné plné bez zárubně 600x1970 mm – 4 ks
Umyvadlo keramické 2 ks (viz ZI)
Pisoár keramický – 2 ks (viz ZI)
Zásobník na papír, ručníky plastový – 2 ks (viz ZI)
Záchododvů miska keramická kombi + sedátko – 2 ks (viz ZI)

projektoval	kreslil	odp. projektant	ved. projektant	PETR ALBRECHT–PROJKA	
P. ALBRECHT		P. ALBRECHT		GREGOROVA 2563	
				397 01 PÍSEK	
MěÚ: PÍSEK		St.úř. PÍSEK		e-mail:albrecht.projka@seznam.cz	
Stavebník: Základní škola E.Beneše a MŠ Písek, Mírové nám. 1466,Mírové nám.1466,397 01 Písek				IČO: 11316349	
MODERNIZACE UČEBEN PRO VÝUKU TECHNICKÝCH PŘEDMĚTŮ ZŠ E. BENEŠE, PÍSEK – BEZBARIÉROVÉ WC D.1.1. ARCHITEKTONICKO–STAVEBNÍ ŘEŠENÍ				datum: 08/2020	
				formát: 2A4	
				účel: DPS	
				měřítko: 1:50	
				zak. číslo:	
obsah výkresu:				číslo pare:	č. výkresu:
PŮDORYS STÁV. STAVU - BOURACÍ PRÁCE					S05