


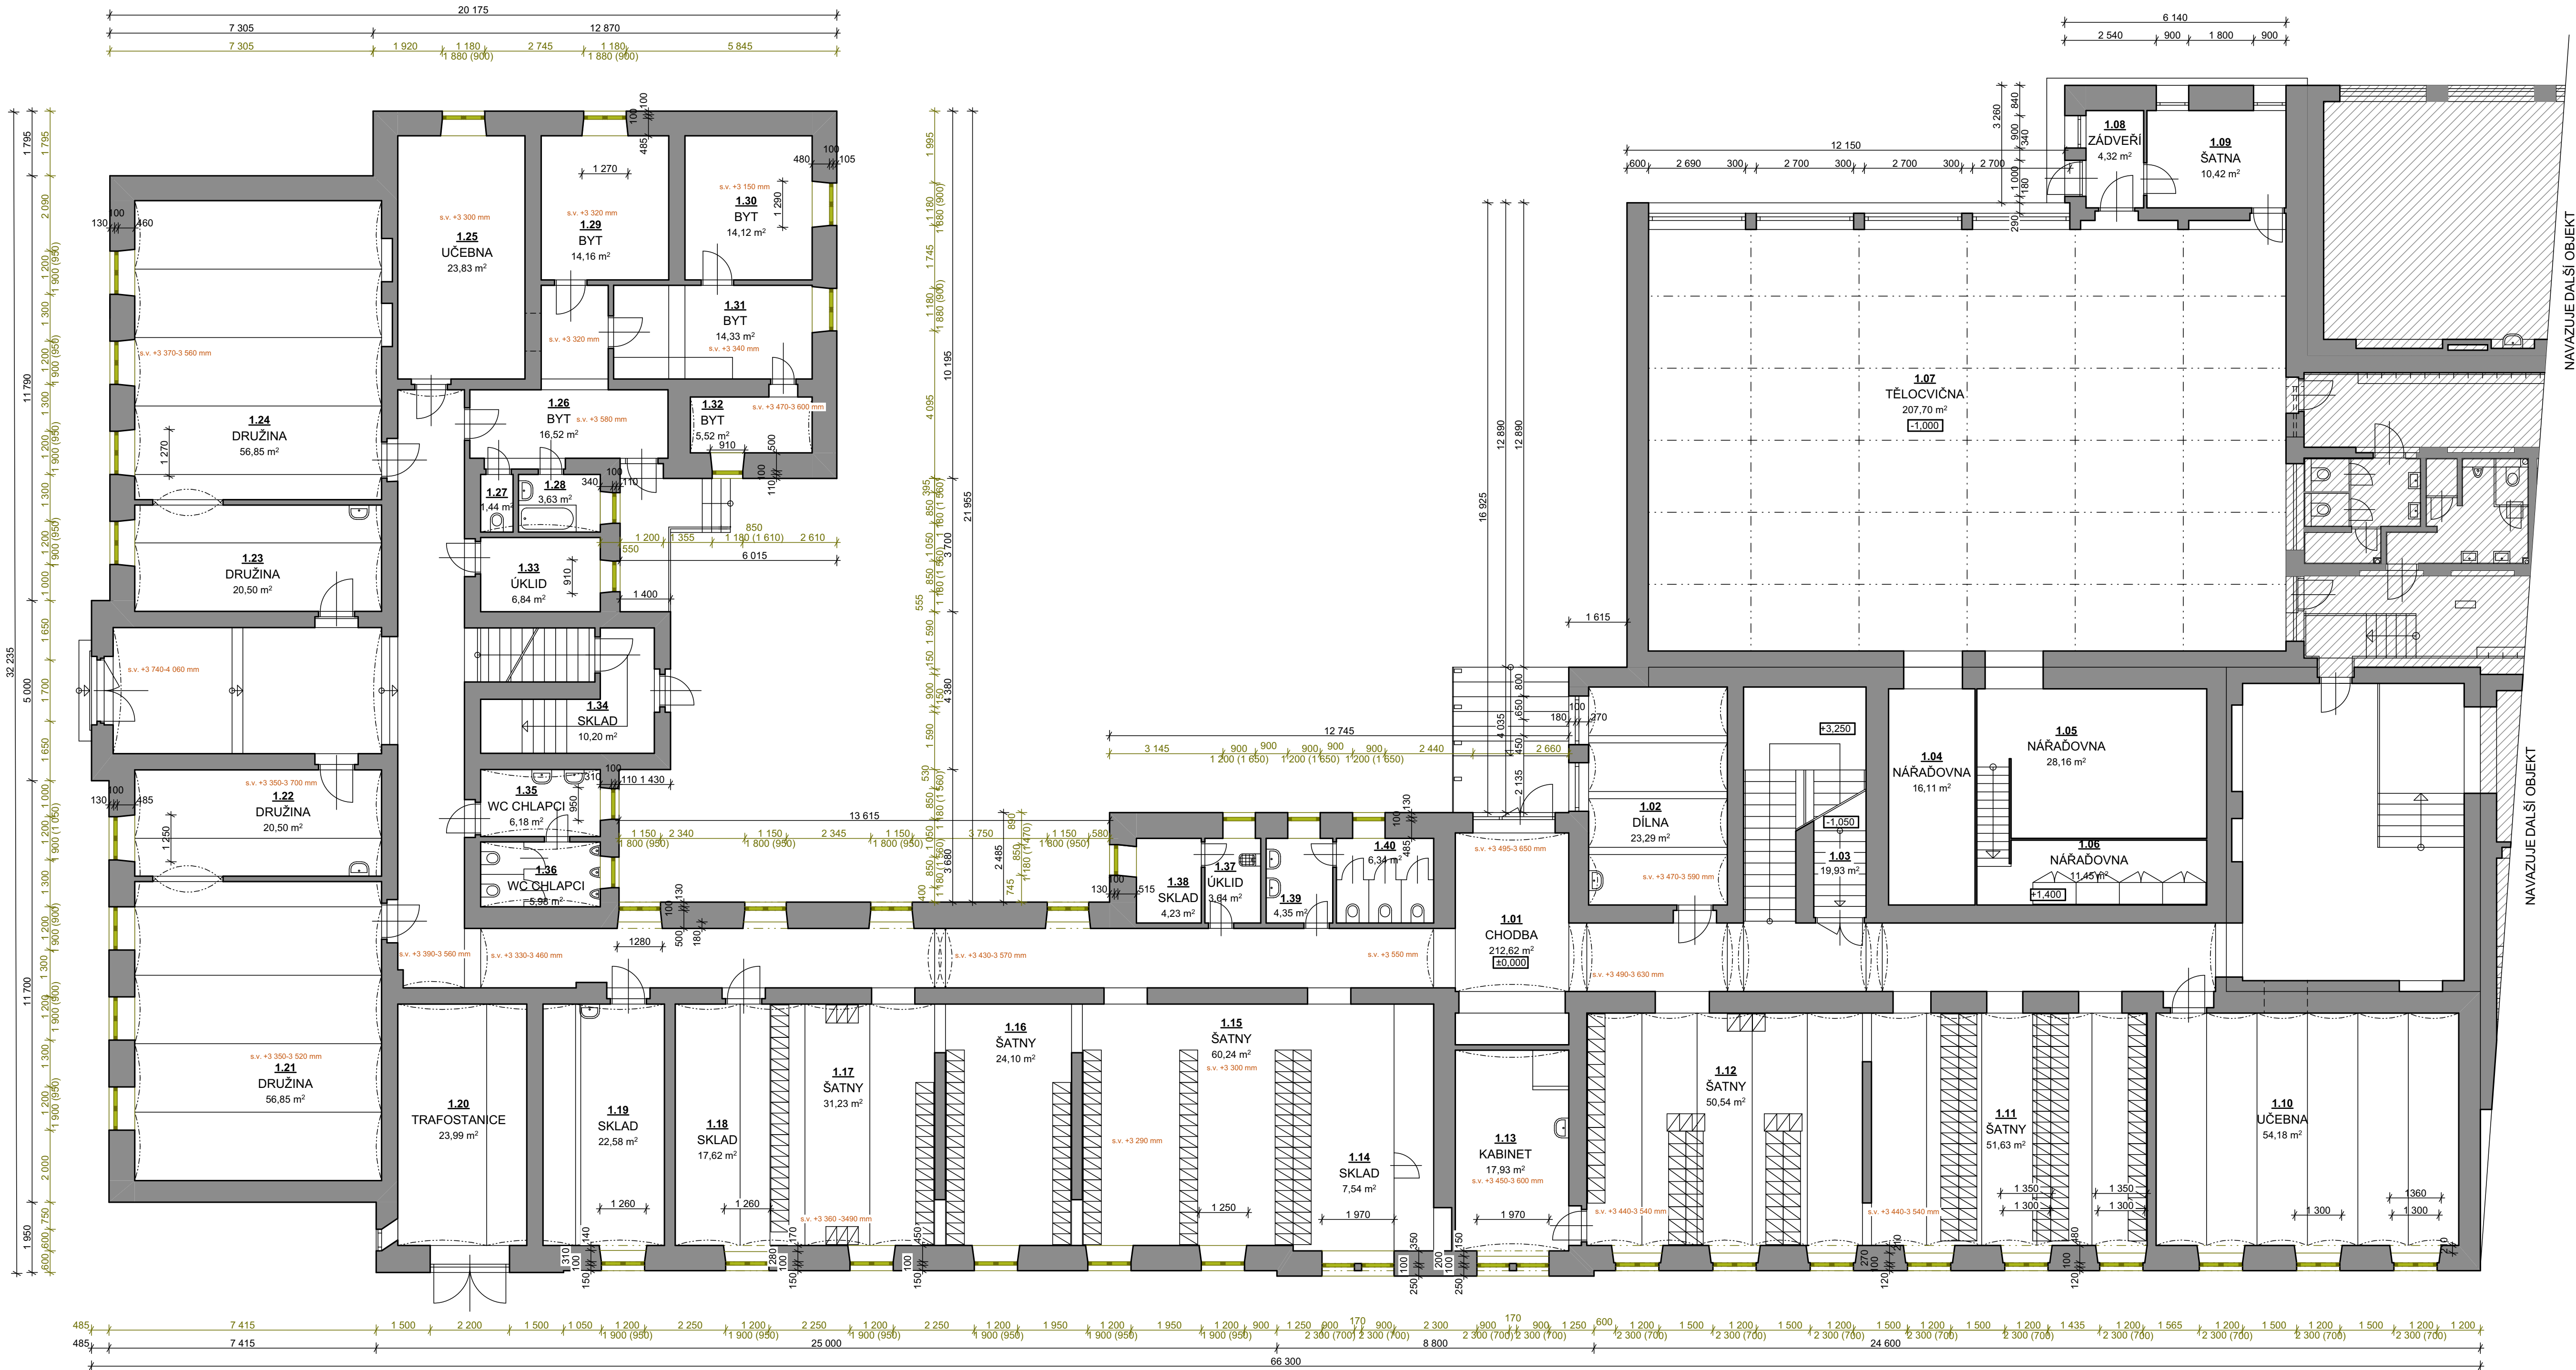

LEGENDA

NOSNÉ ZDIVO

Stávající zdivo, tloušťka zdi kótování

BOURANÉ PRVKY

Demontované prvky, vyznačené viz. půdorys

Veškeré výrobní rozměry je nutné přeměřit a oměřit před objednáním na stavbě.

Kótováno ve výrobních rozměrech bez povrchových úprav.

Konstrukce, systém nebo jednotlivé subsystémy budou provedeny podle technických a technologických listů a postupů výrobce. Budou vždy použity certifikované systémy nebo materiály. Při použití jiných materiálů musí být prokázáno výrobcem, že materiály lze kombinovat a zabudovávat. Finální povrchové úpravy budou vyzkoušeny a předloženy architektovi a investotorovi k odsouhlasení.

Tabulka místností 1.NP			
Č.	Název místnosti	Plocha	Poznámka
1.01	CHODBA	212,62	---
1.02	DÍLNA	23,29	---
1.03	SCHODIŠTĚ	19,93	---
1.04	NÁRADOVNÁ	16,11	---
1.05	NÁRADOVNÁ	28,16	---
1.06	NÁRADOVNÁ	11,45	---
1.07	TELOCVIČNA	207,70	---
1.08	ZÁDVEŘÍ	4,32	---
1.09	ŠATNA	10,42	---
1.10	UCEBNA	54,18	---
1.11	ŠATNY	51,63	---
1.12	ŠATNY	50,54	---
1.13	KABINET	17,93	---
1.14	SKLAD	7,54	---
1.15	ŠATNY	60,24	---
1.16	ŠATNY	24,10	---
1.17	ŠATNY	31,23	---
1.18	SKLAD	17,62	---
1.19	SKLAD	22,58	---
1.20	TRAFOSTANICE	23,99	---
1.21	DRUŽINA	56,85	---
1.22	DRUŽINA	20,50	---
1.23	DRUŽINA	20,50	---
1.24	DRUŽINA	56,85	---
1.25	UCEBNA	23,83	---
1.26	BYT	16,52	---


1.27	BYT	14,4	---
1.28	BYT	3,63	---
1.29	BYT	14,16	---
1.30	BYT	14,12	---
1.31	BYT	14,33	---
1.32	BYT	5,52	---
1.33	BYT	6,84	---
1.34	SKLAD	10,20	---
1.35	WC CHLAPCI	6,18	---
1.36	WC CHLAPCI	5,98	---
1.37	UKLID	3,64	---
1.38	SKLAD	4,23	---
1.39	UMYVÁRNA	4,35	---
1.40	WC DIVKY	6,34	---
2.01	CHODBA	168,75	---
2.02	KANCELÁŘ	19,50	---
2.03	KANCELÁŘ	15,96	---
2.04	KANCELÁŘ	19,86	---
2.05	KANCELÁŘ	21,09	---
2.06	SBOROVNA	155,54	---
2.07	KANCELÁŘ	21,94	---
2.08	UCEBNA	68,23	---
2.09	UCEBNA	52,10	---
2.10	UCEBNA	76,94	---

Obec: Valtice [584975]
Okres: Břeclav
Katastrální území: Valtice [776696]
Parcelní číslo: p.č. 643

Souřadnicový systém: JTSK
Výškový systém: Balt po vyrovnání
±0,000 = 1 nadzemní podlaží - stávající

04			
03			
02			
01			
změna	popis vydání, změny	vypracoval	datum

Generální projektant stavby : IPOKA, s.r.o., Blanký Waleské 558, 281 02 Cerhenice IČO: 078 37 071 tel: +420 777 892 204 email: info@ipoka.cz			 inženýrsko, projektční a obchodní kancelář		
ZPRACOVATEL ČÁSTI PROJEKTU : VYPRACOVAL: ZODPOVĚDNÝ PROJEKTANT: HLAVNÍ PROJEKTANT:			ZAK. ČÍSLO 23/175 STUPEŇ PD DSP FORMAT 4xA4 MĚŘÍTKO 1:100 VČ. KOPIE		
Michala Řehořová Martin Havlíček Martin Havlíček					
INVESTOR: Město Valtice, nám. Svobody 21, 69142 Valtice					
STAVBA: Zateplení stropu a výměna oken ZŠ Valtice nám. Svobody č.p. 38 k.ú. Valtice [776696]					
ČÁST		Název části		VČ.	KOPIE
OBSAH		Půdorys 1.NP stávající a bourané konstrukce		D.1.1.1	

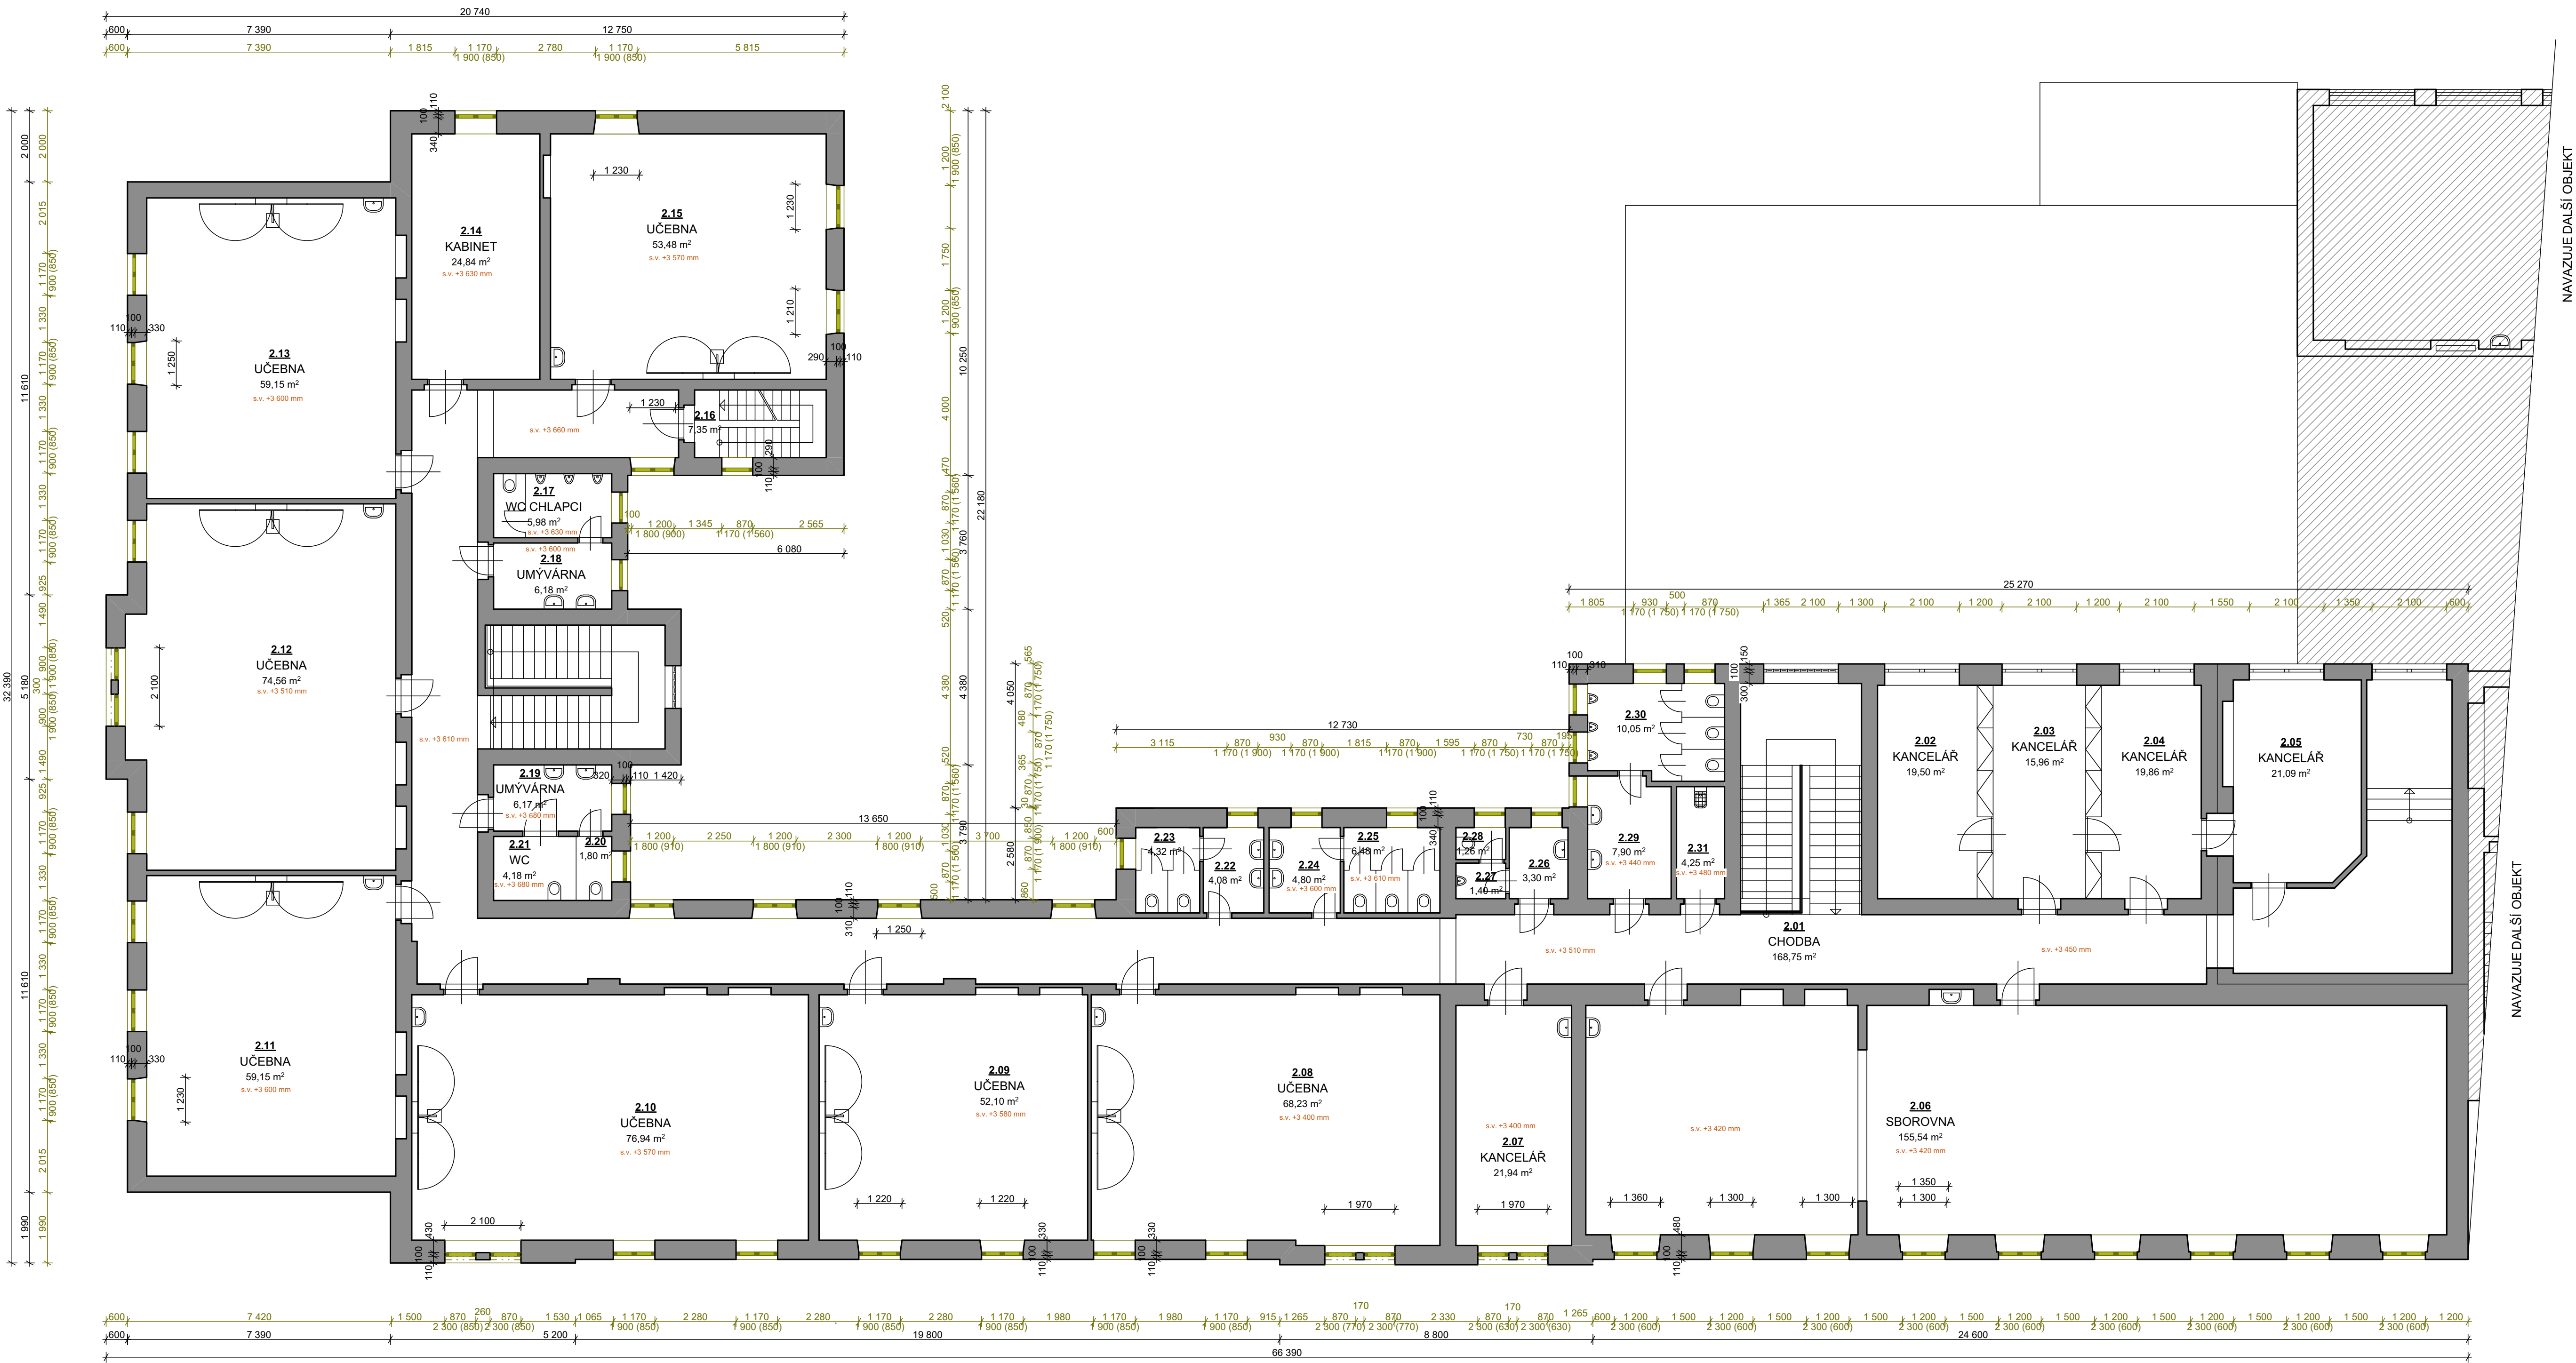

LEGENDA

NOSNÉ ZDIVO

Stávající zdivo, tloušťka zdi dle kótování

BOURANÉ PRVKY

Demontované prvky, vyznačené viz. půdorys

Všecké výrobní rozměry je nutné přeměřit a oměřit před objednáním na stavbě.

Kótováno ve výrobních rozměrech bez povrchových úprav.

Konstrukce, systém nebo jednotlivé subsystémy budou provedeny podle technických a technologických listů a postupů výrobce. Budou vždy použity certifikované systémy nebo materiály. Při použití jiných materiálů musí být prokázáno výrobcem, že materiály lze kombinovat a zaludňovat. Finální povrchové úpravy budou vyzorčovány a předloženy architektovi a investorovi k odsouhlasení.


Tabulka místností 1.NP			
Č.	Název místnosti	Plocha	Poznámka
2.01	CHODBA	168,75	---
2.02	KANCELÁŘ	19,50	---
2.03	KANCELÁŘ	15,96	---
2.04	KANCELÁŘ	19,86	---
2.05	KANCELÁŘ	21,09	---
2.06	SBOROVNA	155,54	---
2.07	KANCELÁŘ	21,94	---
2.08	UCEBNA	68,23	---
2.09	UCEBNA	52,10	---
2.10	UCEBNA	76,94	---
2.11	UCEBNA	59,15	---
2.12	UCEBNA	74,56	---
2.13	UCEBNA	59,15	---
2.14	KABINET	24,84	---
2.15	UCEBNA	53,48	---
2.16	SCHODISTÉ	7,35	---
2.17	WC CHLAPCI	5,98	---
2.18	UMYVÁRNA	6,18	---
2.19	UMYVÁRNA	6,17	---
2.20	WC IMOBILNÍ	1,80	---
2.21	WC	4,18	---
2.22	UMYVÁRNA ŽENY	4,08	---
2.23	WC ŽENY	4,32	---
2.24	UMYVÁRNA DÍVKY	4,80	---
2.25	WC DÍVKY	6,48	---
2.26	UMYVÁRNA MUŽI	3,30	---
2.27	PISOAR	1,40	---
2.28	WC MUŽI	1,26	---
2.29	WC CHLAPCI	7,90	---
2.30	WC CHLAPCI	10,05	---
2.31	WC CHLAPCI	4,25	---

Obec: Valtice [584975]
Okres: Břeclav
Katastrální území: Valtice [776696]
Parcelní číslo: p.č. 643

Souřadnicový systém: JTSK
Výškový systém: Balt po vyrovnání
±0,000 = 1 nadzemní podlaží - stávající

04		
03		
02		
01		
změna	popis vydání, změny	vypracoval datum

Generální projektant stavby : IPOKa s.r.o., Blanký Waleské 558, 281 02 Cerhenice IČO: 078 37 071 tel: +420 777 892 204 email: info@ipoka.cz			 inženýring, projektování a obchodní kancelář	
ZPRACOVATEL ČÁSTI PROJEKTU : VYPRACOVAL: Michala Řehořová ZODPOVĚDNÝ PROJEKTANT: Martin Havlíček HLAVNÍ PROJEKTANT: Martin Havlíček		INVESTOR: Město Valtice, nám. Svobody 21, 69142 Valtice		
STAVBA: Zateplení stropu a výměna oken ZŠ Valtice nám. Svobody č.p. 38 k.ú. Valtice [776696]		ZAK. ČÍSLO: 23/175 STUPEŇ PD: DSP FORMAT: 4xA4 MĚŘÍTKO: 1:100		
ČÁST	Název části	V.Č.		KOPIE
OBSAH	Půdorys 2.NP stávající a bourané konstrukce	D.1.1.2		

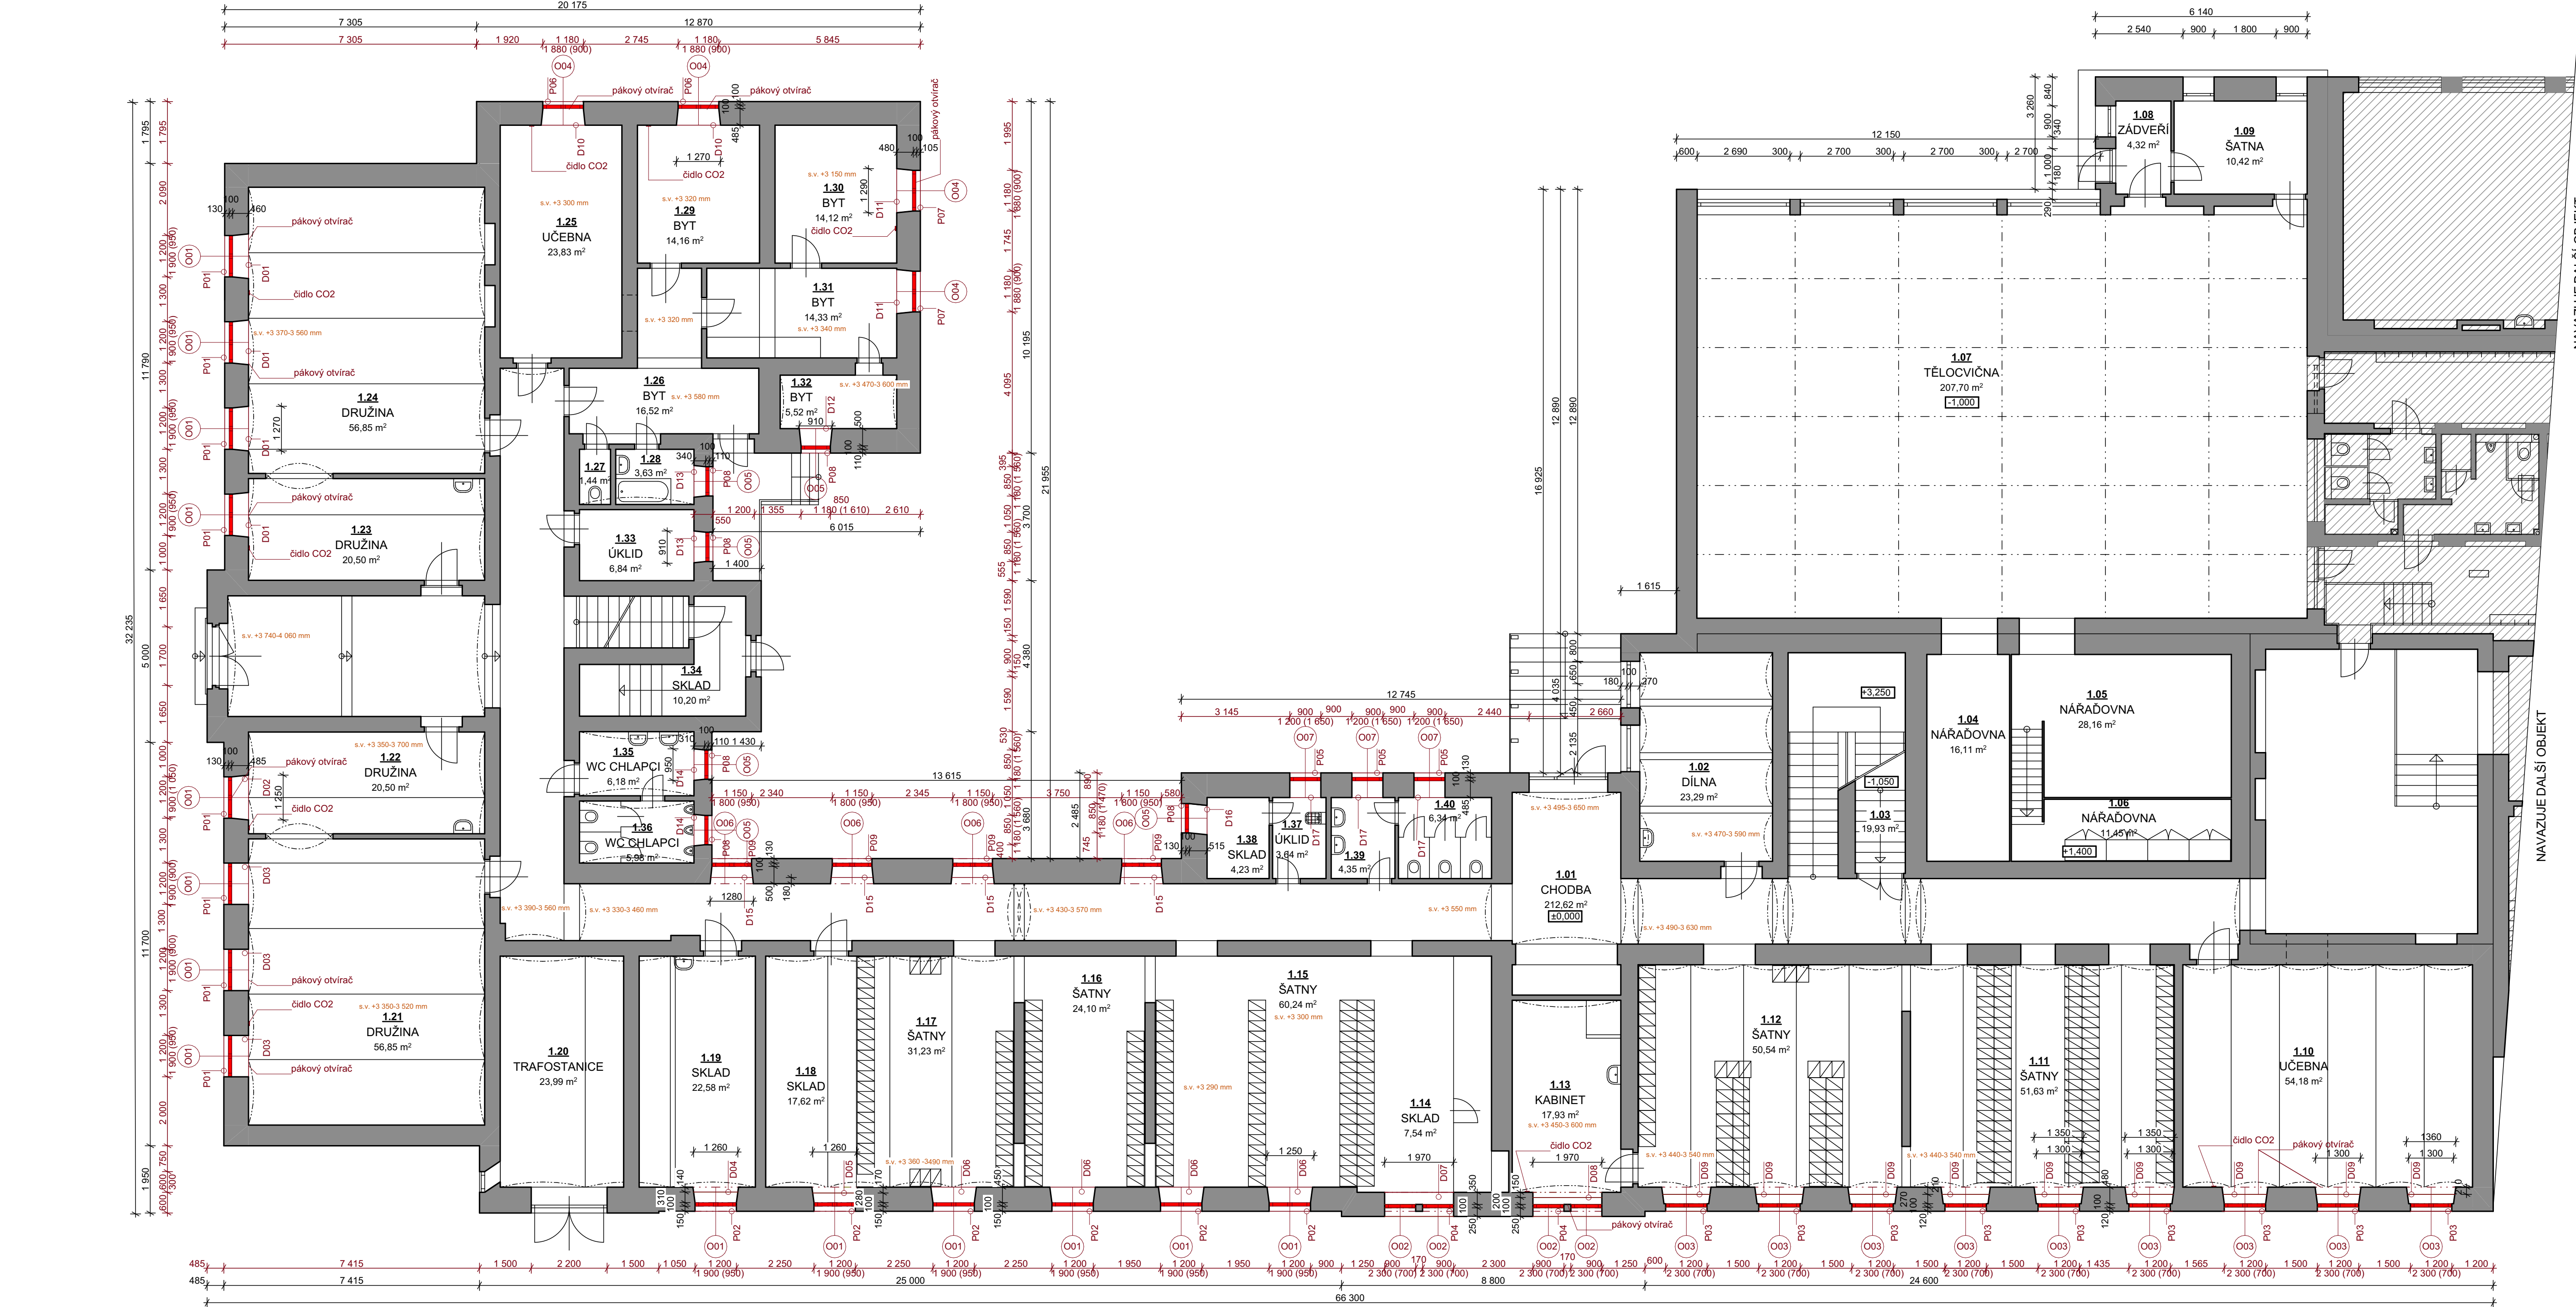

POZNÁMKA:
Parametry výplní otvorů:
Nová dvoukřídla okna jsou navržena šestitabulková, s horní třetinou sklopnou dovnitř (nutnost větrání v učebnách), dolní dvě třetiny jsou dvoukřídla, otevíravé, s jedním křídlem sklopným.
Nová jednokřídla okna jsou navržena šestitabulková, s horní třetinou sklopnou dovnitř (nutnost větrání v učebnách), dolní jednokřídla třetina je otevíravá a sklopná.
Konstrukce oken je dřevěná s trojsklem, sklo ECLAS.
Vnější a dovnitř jsou instalovány příčle dělicí okna na tabulky.
Vnější strana oken je navržena v hnědém nátěru RAL 8024, vnitřní je také v hnědém nátěru RAL 8024.
Kování celoodvodové ROTO.
Dřevina smrk, lepené hrany.
Okna musí obsahovat dětskou pojistku.
Součinitel prostupu tepla Uw = 0,69 W/m²K.
Velikost okenních otvorů jsou dle stávající.
Okna budou obsahovat dřevěnou dubovou okapovou lištu bez plastových koncovek, její umístění bude na spodním rámu i na spodním rámu horního nadsvětliku.

Provede se výměna vnitřních i venkovních parapetních desek.
Venkovní parapetní desky budou z pozinkovaného plechu v síle 0,75 mm v barvě hnědé RAL 8024. Jako alternativu je možné použít venkovní hliníkové tažené parapety v síle 1,5 až 2,8 mm (extrudované), jsou vyráběny ze slitiny hliníku AlMgSi0,5, metodou vysokotlaké extruze (tzv. tažený profil).
Vnitřní parapetní deska bude z laminované desky (LTD), základní deska je silná 16 mm ale nos parapetu je zesílen a vyrábí se z 25 mm LTD. Povrch parapetní desky tvoří vysoké oděruvzdorný laminát CPL/HPL. Barva vnitřního parapetu LTD 0514 PE Slonová kost, případně LTD 0515 PE Písková, nebo LTD U222 ST9 Krémové béžová.

Součástí realizace výměna okenních otvorů bude odborný posudek - technologie provedení nanášení barvy. Nutnost předložení vzorového výrobku orgánů památkové péče.

Okna učen budou obsahovat okenní pákové otevírače nadsvětliků. Tento otevírač nadsvětliků se používá na pravoúhlých vertikálně osazených dovnitř otevíracích oknech. Pákový otevírač dosahuje u všech výšek křidel úplnou šířku otevření 170 mm. Nůžky na rámu vysaditelné. Výška přesahu 0-25 mm.

Dále budou učebny doplněny o bateriový indikátor oxidu uhlíkatého s umístěním na zeď. Bude proškolená obsluha, která bude dohlížet na pravidelnou výměnu.

Okna, která nebudou měněna mají Uw=1.1 W/m²K

LEGENDA

NOSNÉ ZDIVO

Stávající zdivo, tloušťka zdi dle kótování

NOVÉ PRVKY

Nové prvky, vyznačené viz. půdorys

Veškeré výrobní rozměry je nutné přeměřit a oměřit před objednáním na stavbě.

Kótování ve výrobních rozměrech bez povrchových úprav.

Konstrukce, systém nebo jednotlivé subsystémy budou provedeny podle technických a technologických listů a postupů výrobců. Budou vždy použity certifikované systémy nebo materiály. Při použití jiných materiálů musí být prokázáno výrobem, že materiály lze kombinovat a zabudovávat. Finální povrchové úpravy budou vyzkoušeny a předloženy architektovi a investitorovi k odsouhlasení.

Tabulka místností 1.NP			
Č.	Název místnosti	Plocha	Poznámka
1.01	CHODBA	212,62	---
1.02	DILNA	23,29	---
1.03	SCHODIŠTĚ	19,93	---
1.04	NÁRADOVNÁ	16,11	---
1.05	NÁRADOVNÁ	28,16	---
1.06	NÁRADOVNÁ	11,45	---
1.07	TELOCVIČNA	207,70	---
1.08	ZADVERÍ	4,32	---
1.09	ŠATNA	10,42	---
1.10	UČEBNA	54,18	---
1.11	SATNY	51,63	---
1.12	SATNY	50,54	---
1.13	KABINET	17,93	---
1.14	SKLAD	7,54	---
1.15	SATNY	60,24	---
1.16	SATNY	24,10	---
1.17	SATNY	31,23	---
1.18	SKLAD	17,62	---
1.19	SKLAD	22,58	---
1.20	TRAFOSTANICE	23,99	---
1.21	DRUŽINA	56,85	---
1.22	DRUŽINA	20,50	---
1.23	DRUŽINA	20,50	---
1.24	DRUŽINA	56,85	---
1.25	UČEBNA	23,83	---
1.26	BYT	16,52	---


1.27	BYT	14,4	---
1.28	BYT	3,63	---
1.29	BYT	14,16	---
1.30	BYT	14,12	---
1.31	BYT	14,33	---
1.32	BYT	5,52	---
1.33	UKLID	6,84	---
1.34	SKLAD	10,20	---
1.35	WC CHLAPCI	6,18	---
1.36	WC CHLAPCI	5,98	---
1.37	UKLID	3,64	---
1.38	SKLAD	4,23	---
1.39	UMÝVÁRNA	4,35	---
1.40	WC DIVKY	6,34	---
2.01	CHODBA	168,75	---
2.02	KANCELÁŘ	19,50	---
2.03	KANCELÁŘ	15,96	---
2.04	KANCELÁŘ	19,86	---
2.05	KANCELÁŘ	21,09	---
2.06	SBOROVNA	155,54	---
2.07	KANCELÁŘ	21,94	---
2.08	UČEBNA	68,23	---
2.09	UČEBNA	52,10	---
2.10	UČEBNA	76,94	---

Obec: Valtice [584975]
Okres: Břeclav
Katastrální území: Valtice [776696]
Parcelní číslo: p.č. 643

Souřadnicový systém: JTSK
Výškový systém: Balt po vyrovnání
±0,000 = 1 nadzemní podlaží - stávající

04			
03			
02			
01			
změna	popis vydání, změny	vypracoval	datum

Generální projektant stavby: IPOKA s.r.o., Blanký Waleské 558, 281 02 Cerhenice IČO: 078 37 071 tel: +420 777 892 204 email: info@ipoka.cz			 inženýrské, projektové a obchodní kancelář	
ZPRACOVATEL ČÁSTI PROJEKTU:				
VYPRACOVATEL		ZODPOVĚDNÝ PROJEKTANT	HLAVNÍ PROJEKTANT	
Michala Řehořová		Martin Havlíček	Martin Havlíček	
INVESTOR:			Město Valtice, nám. Svobody 21, 69142 Valtice	
STAVBA:			Zak. číslo 23/175	
Zateplení stropu a výměna oken ZŠ Valtice nám. Svobody č.p. 38 k.ú. Valtice [776696]			STUPEŇ PD DSP	
			FORMAT 4xA4	
			MĚŘÍTKO 1:100	
ČÁST	Název části		V.Č.	
OBSAH	Půdorys 1.NP nový stav		D.1.1.3	
			KOPIE	

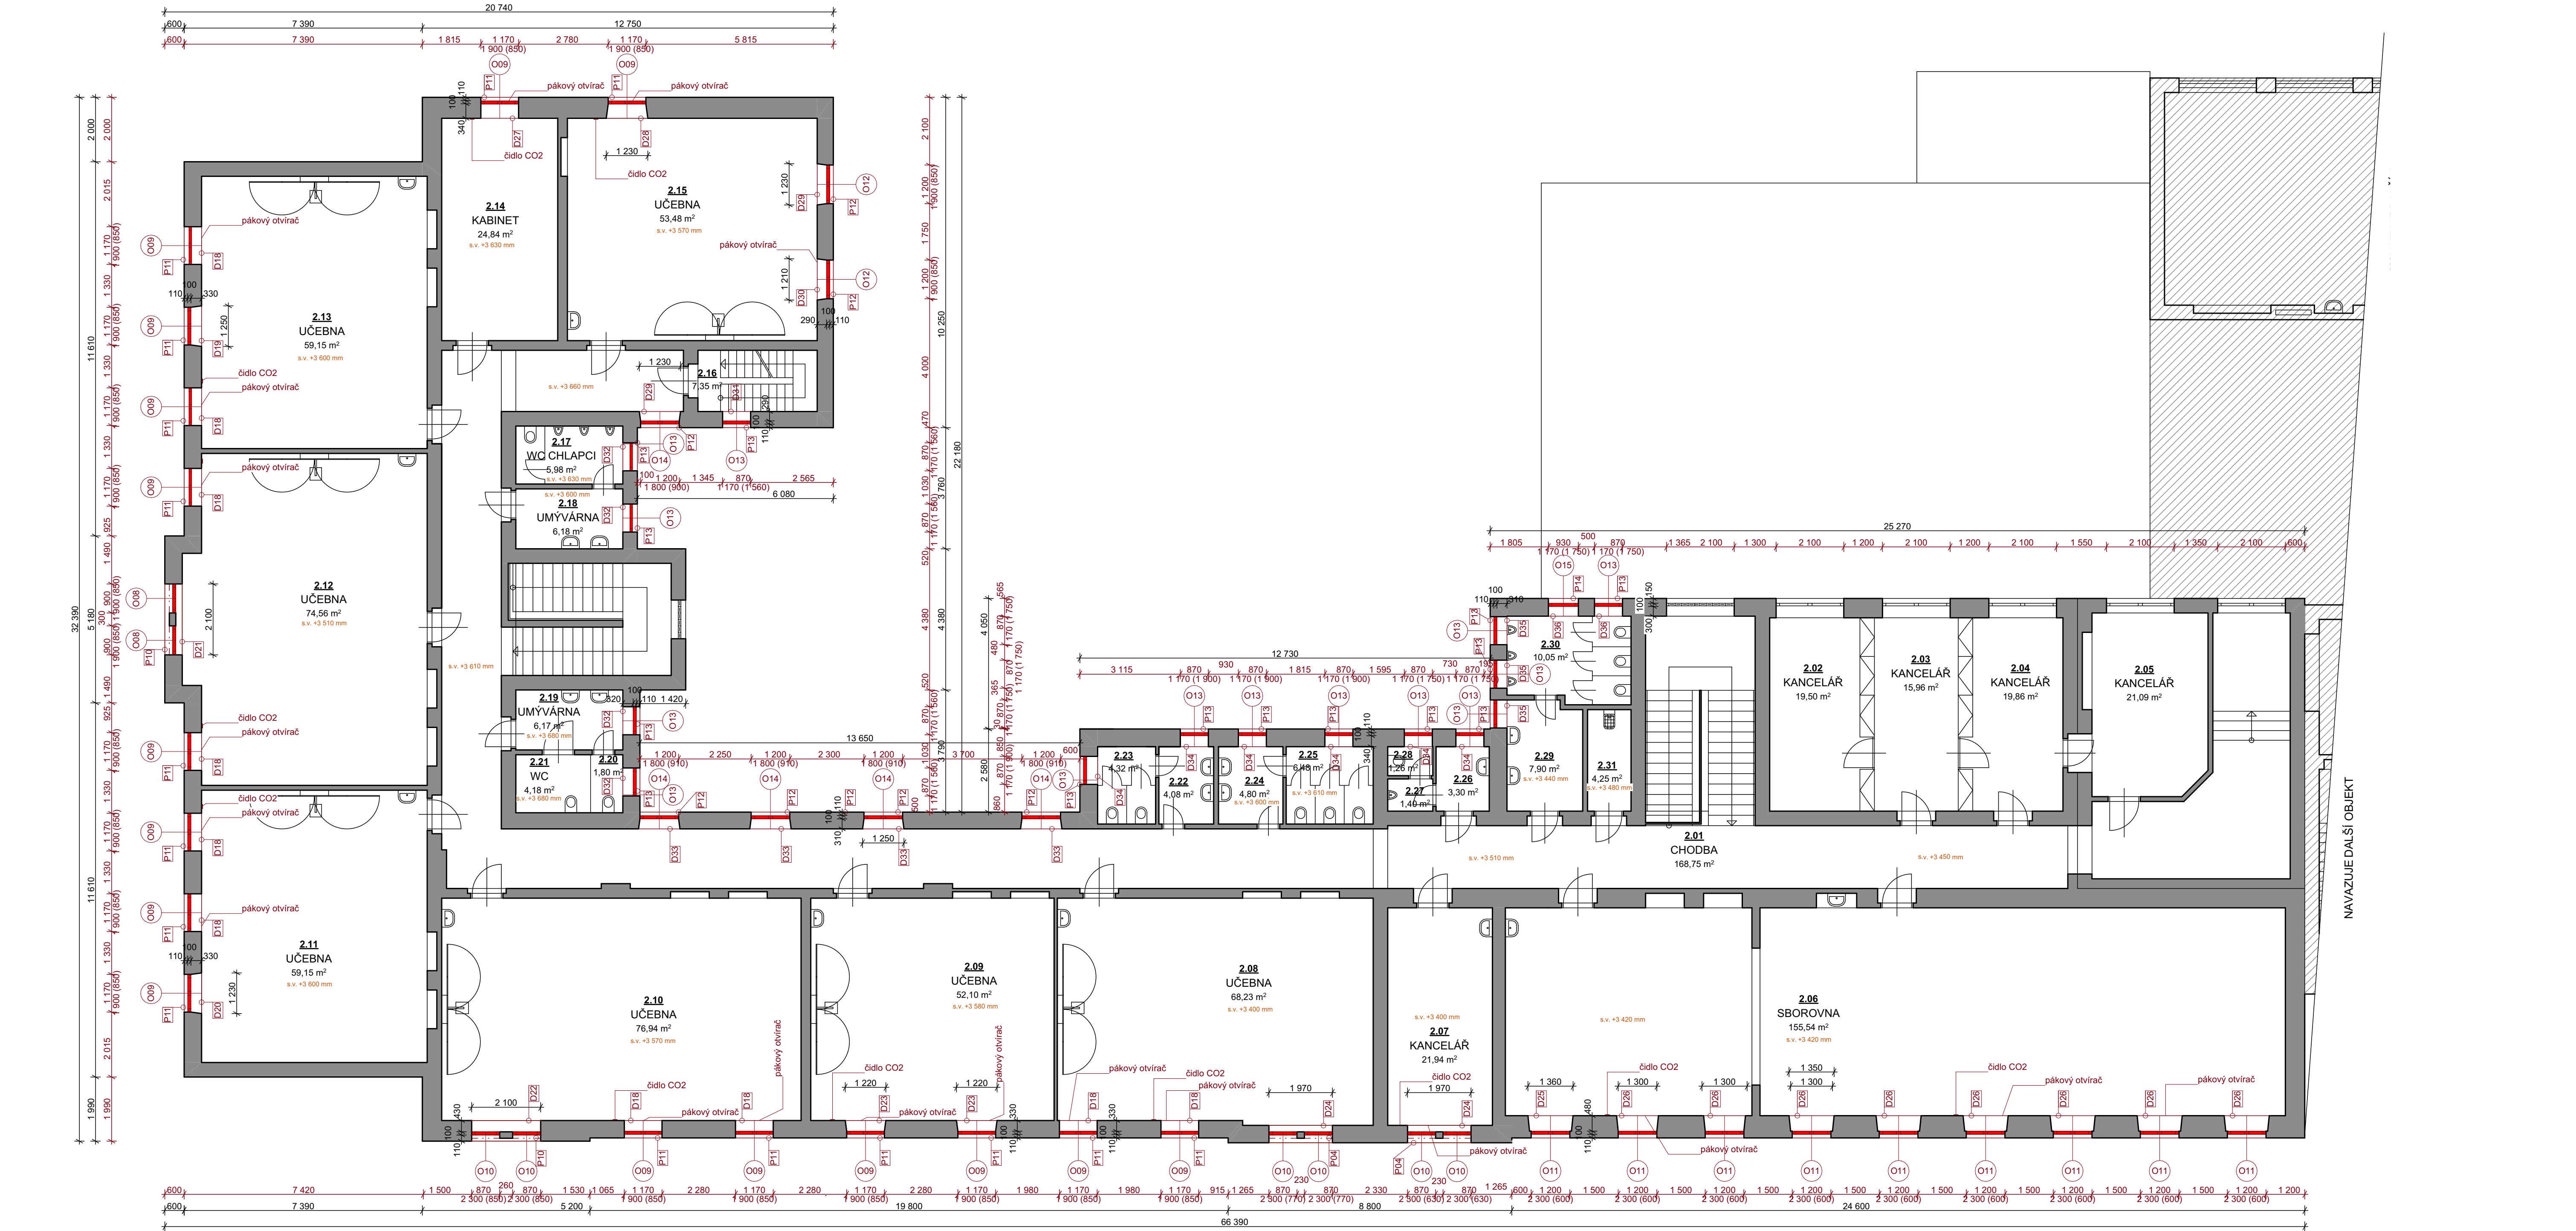

POZNÁMKA:
Parametry výplní otvorů:
Nová dvoukřídlá okna jsou navržena šestitabulková, s horní třetinou sklopnou dovnitř (nutnost větrání v učebnách), dolní dvě třetiny jsou dvoukřídlé, otevíravé, s jedním křídlem sklopným.
Nová jednokřídlá okna jsou navržena šestitabulková, s horní třetinou sklopnou dovnitř (nutnost větrání v učebnách), dolní třetina je dřevěná s trojsklem, sklo ECLAS.
Konstrukce oken je dřevěná s trojsklem, sklo ECLAS.
Vnější strana oken je navržena v hnědém nátěru RAL 8024, vnitřní je také v hnědém nátěru RAL 8024.
Kování celoodvodové ROTO.
Dřevina smrk, lepené hranoly.
Okna musí obsahovat dětskou pojistku.
Součinitel prostupu tepla Uw = 0,69 W/m²K.
Velikost okenních otvorů zůstane stávající.
Okna budou obsahovat dřevěnou dubovou okapovou lištu bez plastových koncovek, její umístění bude na spodním rámu i na spodním rámu horního nadsvětlíku.

Provede se výměna vnitřních i venkovních parapetních desek.
Venkovní parapetní desky budou z pozinkovaného plechu v síle 0,75 mm v barvě hnědé RAL 8024. Jako alternativu je možné použít venkovní hliníkové tažené parapety v síle 1,5 až 2,8 mm (extrudované), jsou vyráběny ze slitiny hliníku AlMgSi0,5 metodou vysokotlaké extruze (tzv. tažený profil).
Vnitřní parapetní deska bude z laminované desky (LTD), základní deska je silná 16 mm ale nos parapetu je zesílen a vyrábí se z 25 mm DTD. Povrch parapetní desky tvoří vysoké oděruvzdorné laminát CPL/HP. Barva vnitřního parapetu LTD 0514 PE Slonová kost, případně LTD 0515 PE Písková, nebo LTD U222 ST9 Krémové béžová.

Součástí realizace výměna okenních otvorů bude odborný posudek - technologie provedení nanášení barvy. Nutnost předložení vzorového výrobku orgánů památkové péče.

Okna učeben budou obsahovat okenní pákové otevírače nadsvětlíků. Tento otevírač nadsvětlíků se používá na pravouhlych vertikálně osazených dovnitř otevíracích oknech. Pákový otevírač dosáhne u všech výšek křidel úplnou šířku otevření 170 mm. Nůžky na rámu vysaditelné. Výška přesahu 0-25 mm.

Dále budou učebny doplněny o bateriový indikátor oxidu uhličitého s umístěním na zeď. Bude proškolená obsluha, která bude dohlížet na pravidelnou výměnu.

Okna, která nebudou měněna mají Uw=1,1 W/m²K

LEGENDA

NOSNÉ ZDIVO

Stávající zdivo, tloušťka zdi dle kótování

NOVÉ PRVKY

Nové prvky, vyznačené viz. půdorys

Veškeré výrobní rozměry je nutné přeměřit a oměřit před objednáním na stavbě.

Kótování ve výrobních rozměrech bez povrchových úprav.

Konstrukce, systém nebo jednotlivé subsystémy budou provedeny podle technických a technologických listů a postupů výrobce. Budou vždy použity certifikované systémy nebo materiály. Při použití jiných materiálů musí být prokázáno výrobem, že materiály lze kombinovat a zabudovávat. Finální povrchové úpravy budou vyzvorkovány a předloženy architektovi a investorovi k odsouhlasení.

Tabulka místností 1.NP			
Č.	Název místnosti	Plocha	Poznámka
2.01	CHODBA	168,75	---
2.02	KANCELÁŘ	19,50	---
2.03	KANCELÁŘ	15,96	---
2.04	KANCELÁŘ	19,86	---
2.05	KANCELÁŘ	21,09	---
2.06	SBOROVNA	155,54	---
2.07	KANCELÁŘ	21,94	---
2.08	UCEBNA	68,23	---
2.09	UCEBNA	52,10	---
2.10	UCEBNA	76,94	---
2.11	UCEBNA	59,15	---
2.12	UCEBNA	74,56	---
2.13	UCEBNA	59,15	---
2.14	KABINET	24,84	---
2.15	UCEBNA	53,48	---
2.16	SCHODISTÉ	7,35	---
2.17	WC CHLAPCI	5,98	---
2.18	UMYVÁRNA	6,18	---
2.19	UMYVÁRNA	6,17	---
2.20	WC IMOBILNÍ	1,80	---
2.21	WC	4,18	---
2.22	UMYVÁRNA ŽENY	4,08	---
2.23	WC ŽENY	4,32	---
2.24	UMYVÁRNA DÍVKY	4,80	---
2.25	WC DÍVKY	6,48	---
2.26	UMYVÁRNA MUŽI	3,30	---
2.27	PISOAR	1,40	---
2.28	WC MUŽI	1,26	---
2.29	WC CHLAPCI	7,90	---
2.30	WC CHLAPCI	10,05	---
2.31	WC CHLAPCI	4,25	---


Obec: Valtice [584975]
Okres: Břeclav
Katastrální území: Valtice [776696]
Parcelní číslo: p.č. 643

Souřadnicový systém: JTSK
Výškový systém: Balt po vyrovnání
±0,000 = 1 nadzemní podlaží - stávající

04			
03			
02			
01			
změna	popis vydání, změny	vypracoval	datum

Generální projektant stavby: IPOKa, s.r.o., Blanký Waleské 558, 281 02 Cerhenice IČO: 078 37 071 tel: +420 777 892 204 email: info@ipoka.cz		IPOKa inženýrsko, projektová a obchodní kancelář	
ZPRACOVATEL ČÁSTI PROJEKTU : VYPRACOVÁVATEL: Michala Řehořová ZODPOVĚDNÝ PROJEKTANT: Martin Havlíček HLAVNÍ PROJEKTANT: Martin Havlíček		INVESTOR: Město Valtice, nám. Svobody 21, 69142 Valtice STAVBA: Zateplení stropu a výměna oken ZŠ Valtice nám. Svobody č.p. 38 k.ú. Valtice [776696]	
ČÁST: Název části OBSAH: Půdorys 2.NP nový stav		ZAK. ČÍSLO: 23/175 STUPEŇ PD: DSP FORMAT: 4xA4 MĚŘÍTKO: 1:100 V.C.: KOPIE D.1.1.4	

PŮDORYS 3.NP

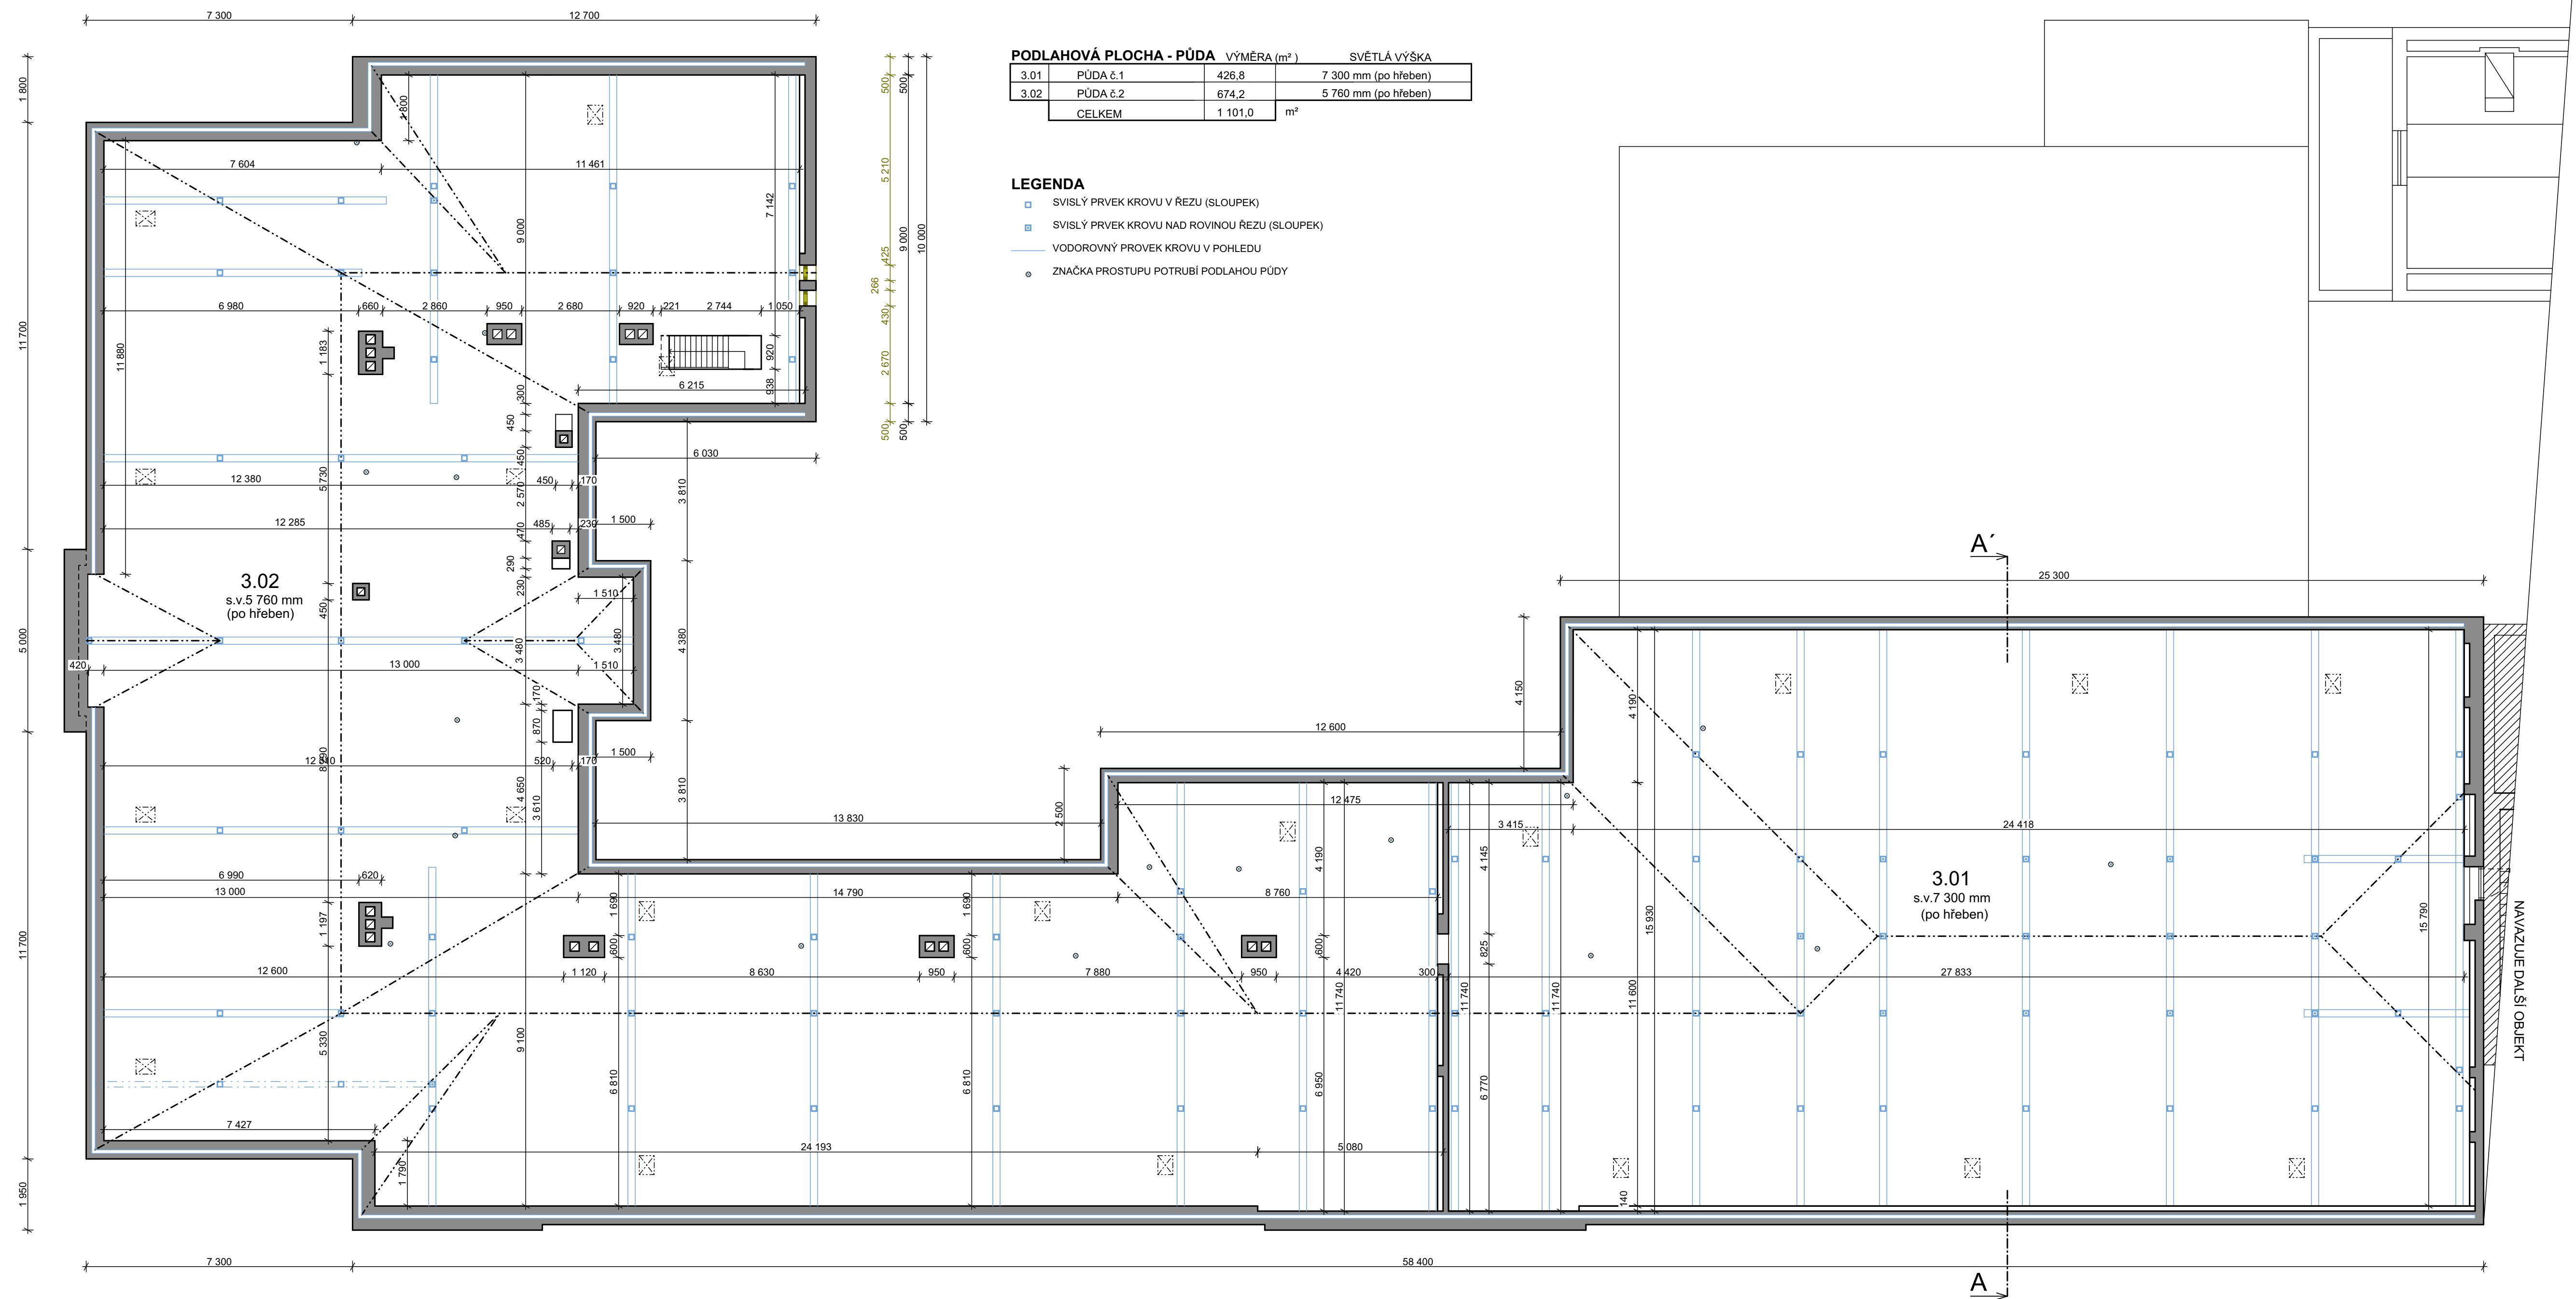

LEGENDA

NOSNÉ ZDIVO

 Stávající zdivo, tloušťka zdi dle kótování

BOURANÉ PRVKY

— Demontované prvky, vyznačené viz. půdorys

Veškeré výrobní rozměry je nutné přeměřit a oměřit před objednáním na stavbě.

Kótováno ve výrobních rozměrech bez povrchových úprav.

Konstrukce, systém nebo jednotlivé subsystémy budou provedeny podle technických a technologických listů a postupů výrobce. Budou vždy použity certifikované systémy nebo materiály. Při použití jiných materiálů musí být prokázáno výrobcem, že materiály lze kombinovat a zabudovávat. Finální povrchové úpravy budou vyzkorkovány a předloženy architektovi a investorovi k odsouhlasení.


Obec: Valtice [584975]
Okres: Břeclav
Katastrální území: Valtice [776696]
Parcelní číslo: p.č. 643

Souřadnickový systém: JTSK
Výškový systém: Balt po vyrovnání
±0,000 = 1 nadzemní podlaží - stávající

04			
03			
02			
01			
změna	popis vydání, změny	vypracoval	datum

Generální projektant stavby: IPOKA, s.r.o., Blanky Watěšské 558, 281 02 Cernéhoce IČO: 078 37 071 tel.: +420 777 892 204 email: info@ipoka.cz		 inženýrská, projektová a obchodní kancelář	
ZPRACOVATEL ČÁSTI PROJEKTU :		HLAVNÍ PROJEKTANT :	
Michala Řehořova	Martin Haviševský	Martin Haviševský	
INVESTOR:	Město Valtice, nám. Svobody 21, 69142 Valtice		
STAVBA:	Zateplení stropu a výměna oken ZŠ Valtice nám. Svobody č.p. 38 k.ú. Valtice [776696]		
ČÁST	Název části	ZAK. ČÍSLO	23/175
OBSAH	Půdorys 3.NP stávající a bourané konstrukce	STUPEŇ PRŮJ	DSP
		FORMÁT	A4xA4
		MĚŘÍTKO	1:100
		V.C.	KOPIE
		D.1.1.5	

PŮDORYS 3.NP

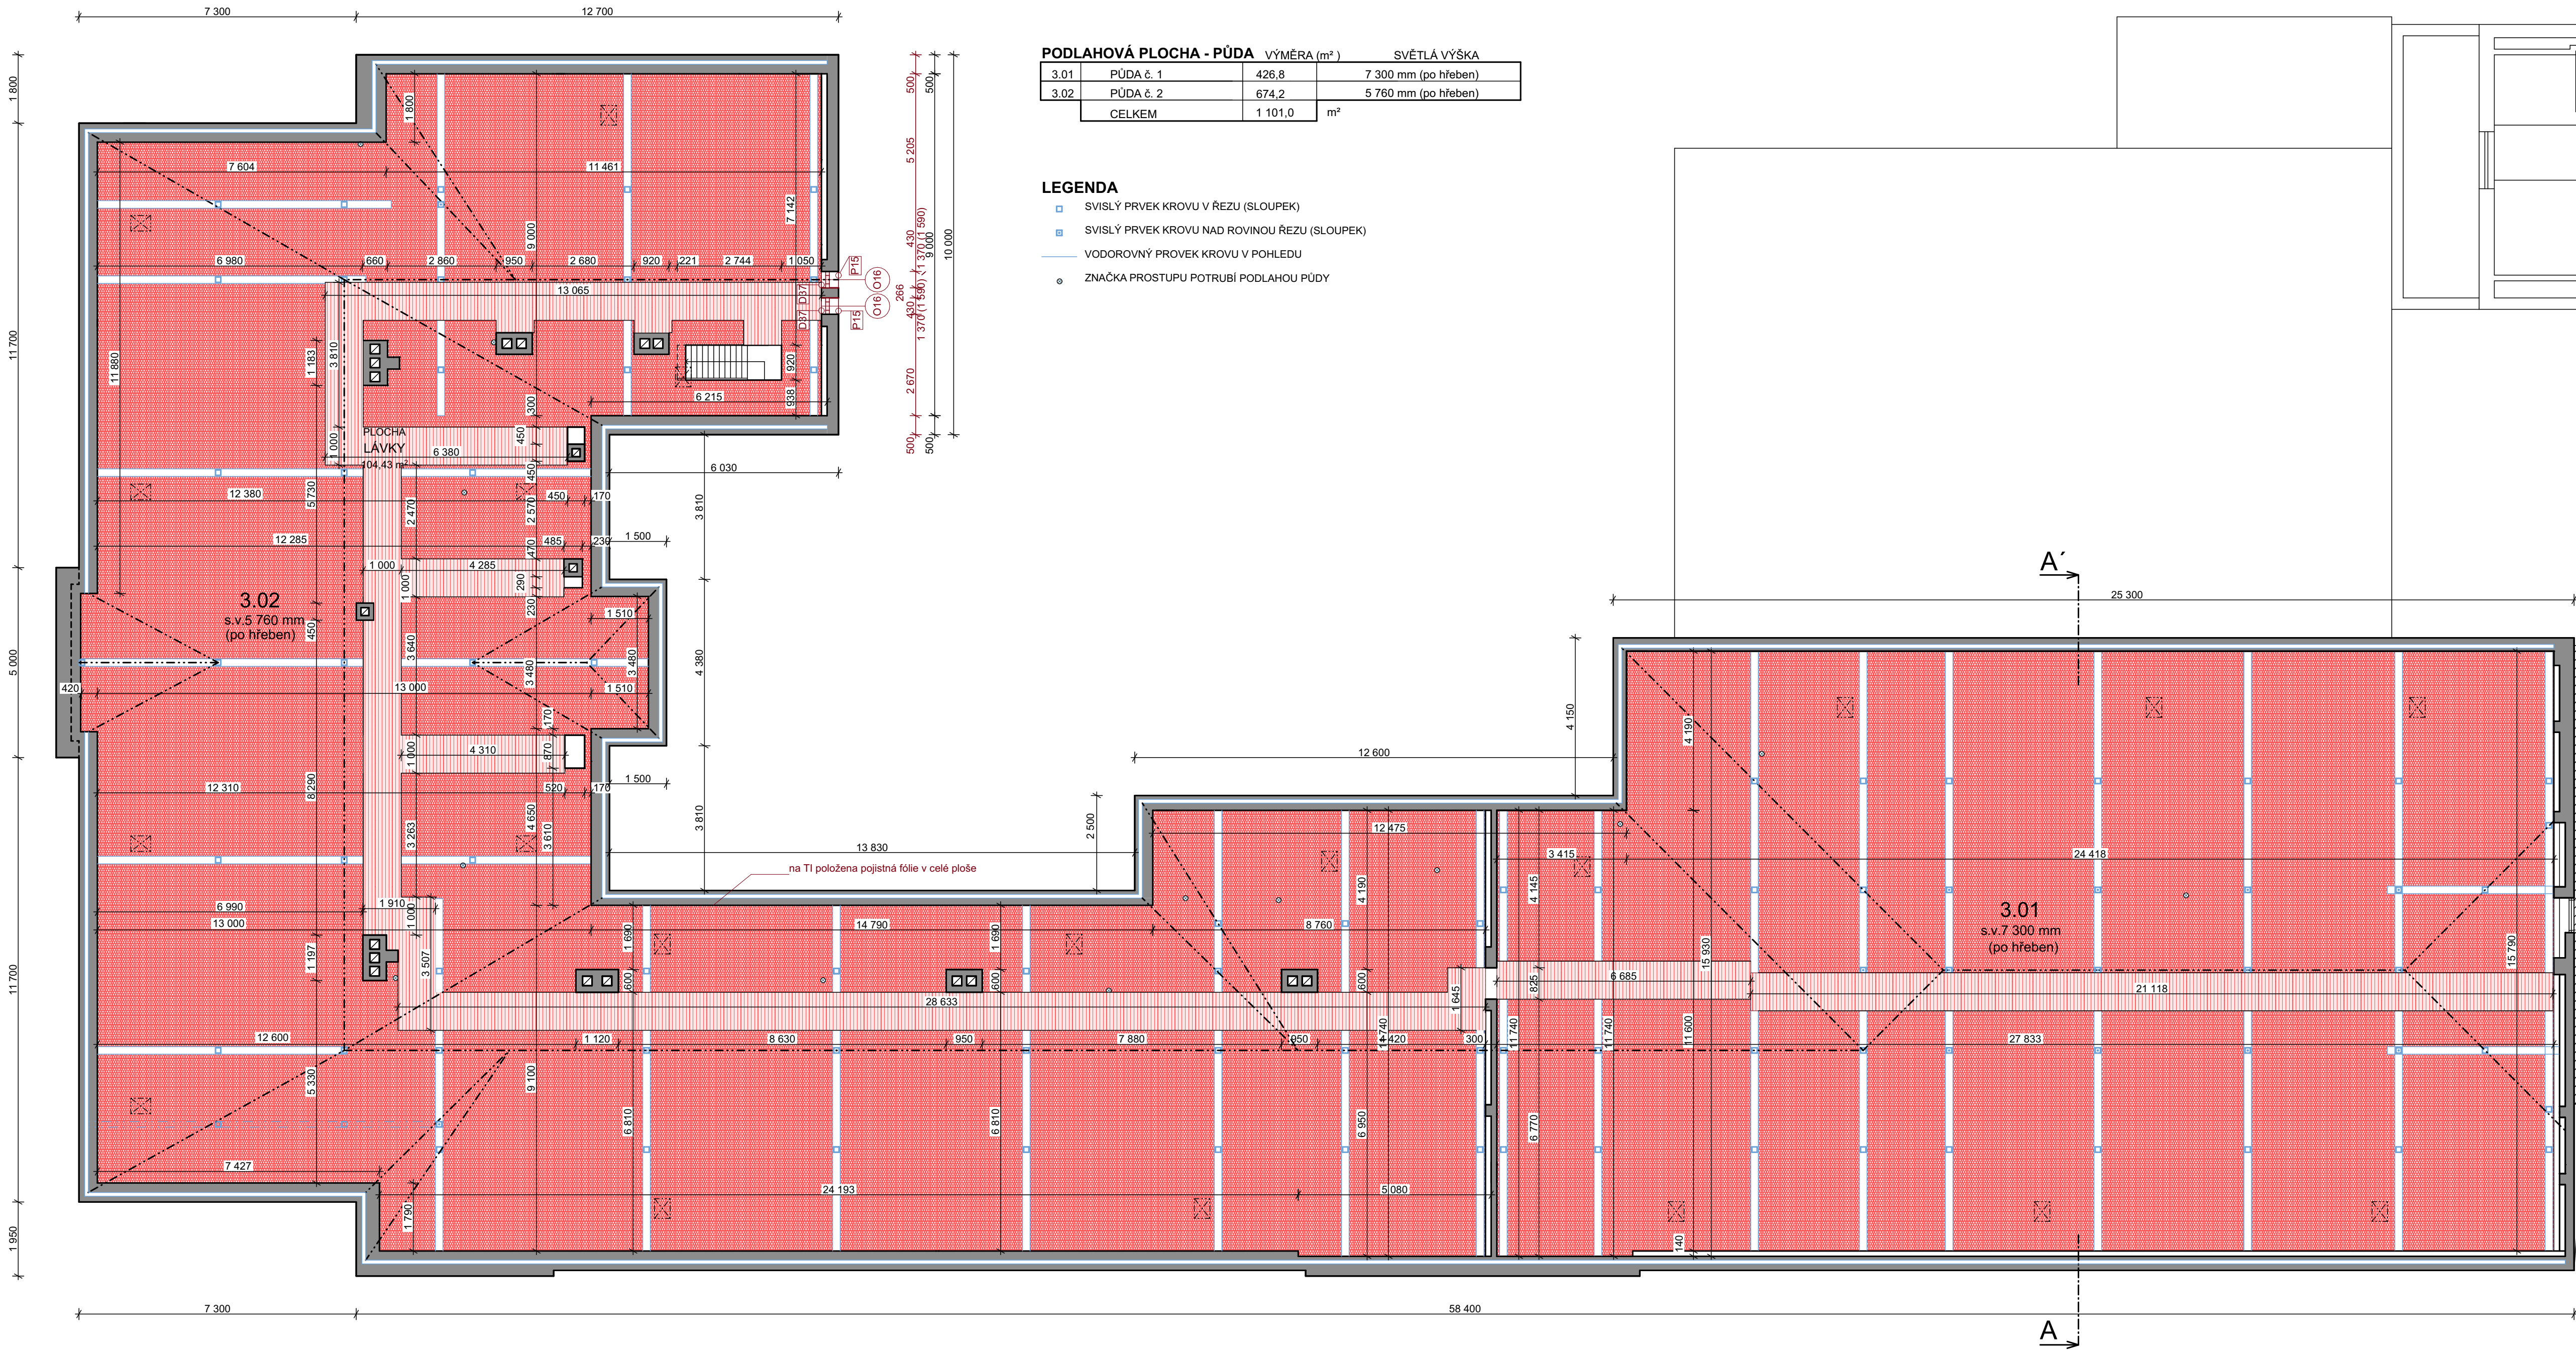

LEGENDA

NOSNÉ ZDIVO

Stávající zdivo, tloušťka zdi dle kótování

Veškeré výrobní rozměry je nutné přeměřit a oměřit před objednáním na stavbě.

Kótováno ve výrobních rozměrech bez povrchových úprav.

Konstrukce, systém nebo jednotlivé subsystémy budou provedeny podle technických a technologických listů a postupů výrobce. Budou vždy použity certifikované systémy nebo materiály. Při použití jiných materiálů musí být prokázáno výrobem, že materiály lze kombinovat a zabudovávat. Finální povrchové úpravy budou vyzorkovány a předloženy architektovi a investorovi k odsouhlasení.

NOVÉ PRVKY

- volně ložená izolace z minerální vlny tl. 300 mm - 1x160 mm + 1x140 mm, - součinitel tepelné vodivosti = 0,035 W/mK
- třída reakce na oheň A1
- pevnost v tahu TR= 10 kPa
- faktor difúzního odporu $\mu = \text{MU } 1$
- propustnost vody krátkodobá nasákavost 1 kg/m²
- propustnost vody dlouhodobá nasákavost 3 kg/m²

pojistná HI - difúzní otevřená fólie, např. Dekten Multi-pro II

nový základ ze stavebních prken tl. 25 mm, impregnovaný - manipulační lávka včetně dřevěného rozsašovacího roštu a zábradlí

BOURANÉ PRVKY

Demontované prvky, vyznačené viz. půdorys

PODLAHOVÁ PLOCHA - PŮDA		VÝMĚRA (m ²)	SVĚTLÁ VÝŠKA
3.01	PŮDA č. 1	426,8	7 300 mm (po hřebeni)
3.02	PŮDA č. 2	674,2	5 760 mm (po hřebeni)
CELKEM		1 101,0	m ²

LEGENDA

- SVISLÝ PRVEK KROVU V ŘEZU (SLOUPEK)
- SVISLÝ PRVEK KROVU NAD ROVINOU ŘEZU (SLOUPEK)
- VODOROVNÝ PRVEK KROVU V POHLEDU
- ZNAČKA PROSTUPU POTRUBÍ PODLAHOU PŮDY

POZNÁMKA:

Parametry výplní otvorů:

Nová dvoukřídlá okna jsou navržena šestitabulková, s horní třetinou sklopnou dovnitř (nutnost větrání v učebnách), dolní dvě třetiny jsou dvoukřídlé, otlivavé, s jedním křídlem sklopným. Nová jednokřídlá okna jsou navržena šestitabulková, s horní třetinou sklopnou dovnitř (nutnost větrání v učebnách), dolní jednokřídlá třetina je otlivavá a sklopná. Konstrukce oken je dřevěná s trojsklem, sklo ECLAS. Vně i dovnitř jsou instalovány přičle dělicí okna na tabuľky. Vnější strana oken je navržena v hnědém nátěru RAL 8024, vnitřní je také v hnědém nátěru RAL 8024. Kování celoodvodové ROTO. Dřevina smrk, lepené hranoly. Okna musí obsahovat dětskou pojistku. Součinitel prostupu tepla $U_w = 0,69 \text{ W/m}^2\text{K}$. Velikost okenních otvorů zůstane stávající. Okna budou obsahovat dřevěnou dubovou okapovou lištu bez plastových koncovek, její umístění bude na spodním rámu i na spodním rámu horního nadsvětlíku.

Provede se výměna vnitřních i venkovních parapetních desek. Venkovní parapetní desky budou z pozinkovaného plechu v síle 0,75 mm v barvě hnědé RAL 8024. Jako alternativu je možné použít venkovní hliníkové tažené parapety v síle 1,5 až 2,8 mm (extrudované), jsou vyráběny ze slitiny hliníku AlMgSi_{0,5}, metodou vysokotlaké extruze (tzv. tažený profil). Vnitřní parapetní deska bude z laminované desky (LTD), základní deska je silná 16 mm ale nos parapetu je zesílen a vyrábí se z 25 mm DTD. Povrch parapetní desky tvoří vysoce oděruvzdorný laminát CPL/HPL. Barva vnitřního parapetu LTD 0514 PE Slonová kost, případně LTD 0515 PE Plisková, nebo LTD U222 ST9 Krémové běžová.

Součástí realizace výměna okenních otvorů bude odborný posudek - technologie provedení nanášení barvy. Nutnost předložení vzorového výrobku orgánu památkové péče.

Okna učeben budou obsahovat okenní pákové otevírače nadsvětlíků. Tento otlivavý nadsvětlík se používá na pravouhlých vertikálně osazených dovnitř otlivavých oknech. Pákový otlivavý dosáhne u všech výšek křídla úplnou šířku otlivavosti 170 mm. Nůžky na rámu vysaditelné. Výška přesahu 0-25 mm.

Dále budou učebny doplněny o bateriový indikátor oxidu uhličitého s umístěním na zeď. Bude proškolenla obsluha, která bude dohlížet na pravidelnou výměnu.

Okna, která nebudou měněna mají $U_w=1,1 \text{ W/m}^2\text{K}$


Obec: Valtice [584975]
Okres: Břeclav
Katastrální území: Valtice [776696]
Parcelní číslo: p.č. 643

Souřadnicový systém: JTSK
Výškový systém: Balt po vyrovnání
±0,000 = 1 nadzemní podlaží - stávající

04			
03			
02			
01			
změna	popis vydání, změny	vypracoval	datum

Generální projektant stavby : IPOKA s.r.o., Blanký Waleské 558, 281 02 Cerhenice IČO: 078 37 071 tel: +420 777 892 204 email: info@ipoka.cz			 inženýrsko, projektční a obchodní kancelář	
ZPRACOVATEL ČÁSTI PROJEKTU :		ZAK. ČÍSLO 23/175 STUPEŇ PD DSP FORMAT 4x4 MĚŘÍTKO 1:100		
VYPRACOVATEL: Michala Řehořová				
ZODPOVĚDNÝ PROJEKTANT: Martin Havlíček		HLAVNÍ PROJEKTANT: Martin Havlíček		
INVESTOR: Město Valtice, nám. Svobody 21, 69142 Valtice				
STAVBA: Zateplení stropu a výměna oken ZŠ Valtice nám. Svobody č.p. 38 k.ú. Valtice [776696]				
ČÁST	Název části			V.C.
OBSAH	Půdorys 3.NP nový stav			D.1.1.6
				KOPIE

ŘEZ A-A'

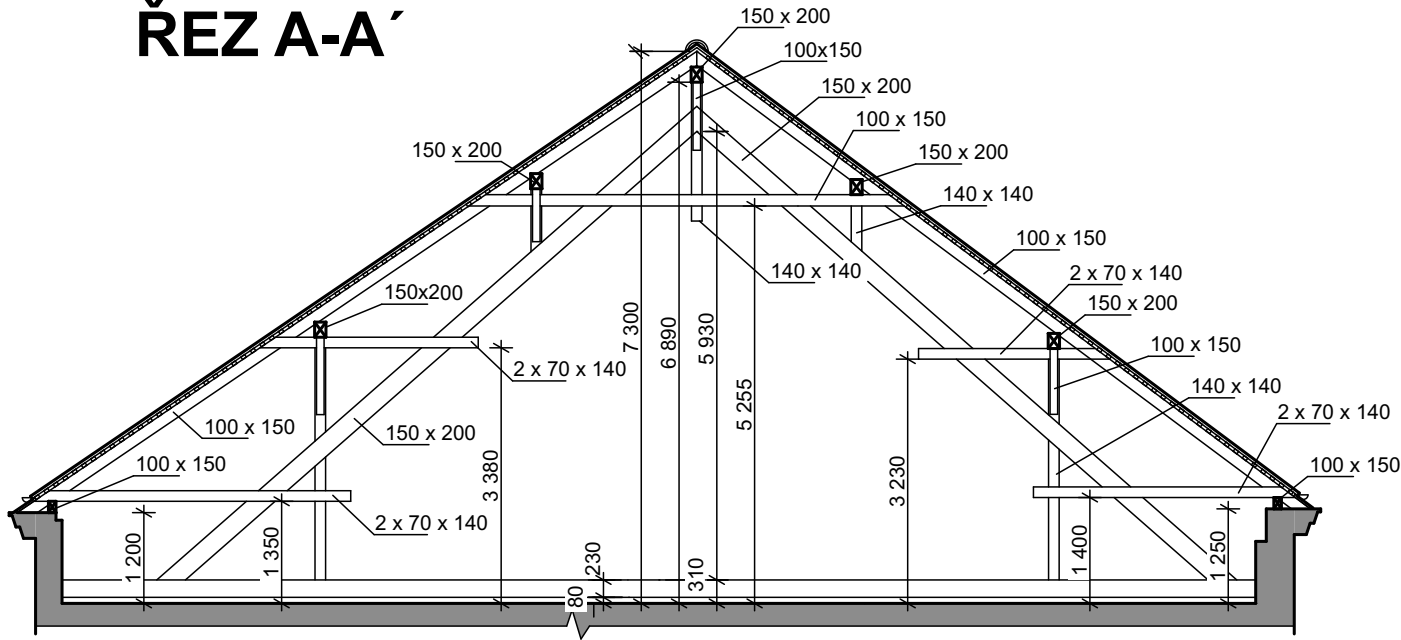

LEGENDA

NOSNÉ ZDIVO

Stávající zdivo, tloušťka zdi dle kótování

BOURANÉ PRVKY

Demontované prvky, vyznačené viz. půdorys

Veškeré výrobní rozměry je nutné přeměřit a oměřit před objednáním na stavbě.

Kótováno ve výrobních rozměrech bez povrchových úprav.

Konstrukce, systém nebo jednotlivé subsystémy budou provedeny podle technických a technologických listů a postupů výrobce. Budou vždy použity certifikované systémy nebo materiály. Při použití jiných materiálů musí být prokázáno výrobcem, že materiály lze kombinovat a zabudovávat. Finální povrchové úpravy budou vyzorkovány a předloženy architektovi a investorovi k odsouhlasení.


Obec: Valtice [584975]
Okres: Břeclav
Katastrální území: Valtice [776696]
Parcelní číslo: p.č. 643

Souřadnickový systém: JTSK
Výškový systém: Balt po vyrovnání
±0,000 = 1 nadzemní podlaží - stávající

04			
03			
02			
01			
změna	popis vydání, změny	vypracoval	datum

Generální projektant stavby : IPOKa, s.r.o., Blanky Waleské 558, 281 02 Cerhenice IČO: 078 37 071 tel: +420 777 892 204 email: info@ipoka.cz			 inženýrská, projekční a obchodní kancelář	
ZPRACOVATEL ČÁSTI PROJEKTU :				
VYPRACOVAL	ZODPOVĚDNÝ PROJEKTANT	HLAVNÍ PROJEKTANT		
Michala Řehořová	Martin Havlíček	Martin Havlíček		
INVESTOR:	Město Valtice, nám. Svobody 21, 69142 Valtice		ZAK. ČÍSLO	23/175
STAVBA:	Zateplení stropu a výměna oken ZŠ Valtice nám. Svobody č.p. 38 k.ú. Valtice [776696]		STUPEŇ PD	DSP
			FORMÁT	4xA4
			MĚŘÍTKO	1:100
ČÁST	Název částí		V.Č.	KOPIE
OBSAH	Řez A-A' původní stav		D.1.1.7	

ŘEZ A-A'

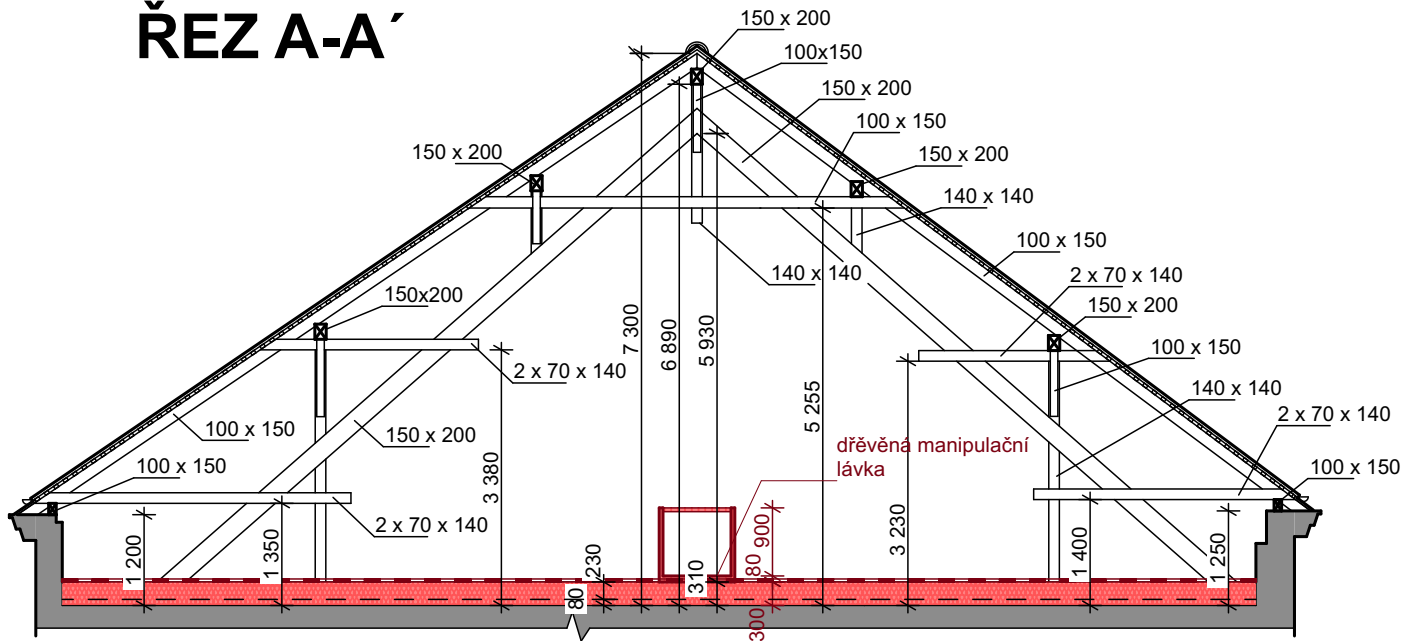

LEGENDA

NOSNÉ ZDIVO

 Stávající zdivo, tloušťka zdi dle kótování

BOURANÉ PRVKY

 Demontované prvky, vyznačené viz. půdorys

Veškeré výrobní rozměry je nutné přeměřit a oměřit před objednáním na stavbě.

Kótováno ve výrobních rozměrech bez povrchových úprav.

Konstrukce, systém nebo jednotlivé subsystémy budou provedeny podle technických a technologických listů a postupů výrobce. Budou vždy použity certifikované systémy nebo materiály. Při použití jiných materiálů musí být prokázáno výrobcem, že materiály lze kombinovat a zabudovávat. Finální povrchové úpravy budou vyzorkovány a předloženy architektovi a investorovi k odsouhlasení.

NOVÉ PRVKY

-  - volně ložená izolace z minerální vlny tl. 300 mm - 1x160 mm + 1x140 mm,
- součinitel tepelné vodivosti = 0,035 W/mK
- třída reakce na oheň A1
- pevnost v tahu TR= 10 kPa
- faktor difúzního odporu μ = MU 1
- propustnost vody krátkodobá nasákavost 1 kg/m2
- propustnost vody dlouhodobá nasákavost 3 kg/m2

 pojistná HI - difúzně otevřená fólie, např. Dekten Multi-pro II

 nový záklop ze stavebních prken tl. 25 mm, impregnovaný - manipulační lávka včetně dřevěného roznášecího roštu a zábradlí

Obec: Valtice [584975]
Okres: Břeclav
Katastrální území: Valtice [776696]
Parcelní číslo: p.č. 643

Souřadnicový systém: JTSK

Výškový systém: Balt po vyrovnání

±0,000 = 1 nadzemní podlaží - stávající

04			
03			
02			
01			
změna	popis vydání, změny	vypracoval	datum

Generální projektant stavby : IPOKa, s.r.o., Blanky Waleské 558, 281 02 Cerhenice IČO: 078 37 071 tel: +420 777 892 204 email: info@ipoka.cz			 inženýrská, projekční a obchodní kancelář	
ZPRACOVATEL ČÁSTI PROJEKTU :				
VYPRACOVAL	ZODPOVĚDNÝ PROJEKTANT	HLAVNÍ PROJEKTANT		
Michala Řehořová	Martin Havlíček	Martin Havlíček		
INVESTOR:	Město Valtice, nám. Svobody 21, 69142 Valtice		ZAK. ČÍSLO	23/175
STAVBA:	Zateplení stropu a výměna oken ZŠ Valtice nám. Svobody č.p. 38 k.ú. Valtice [776696]		STUPEŇ PD	DSP
			FORMÁT	4xA4
			MĚŘÍTKO	1:100
ČÁST	Název části		V.Č.	KOPIE
OBSAH	Řez A-A' nový stav		D.1.1.8	