


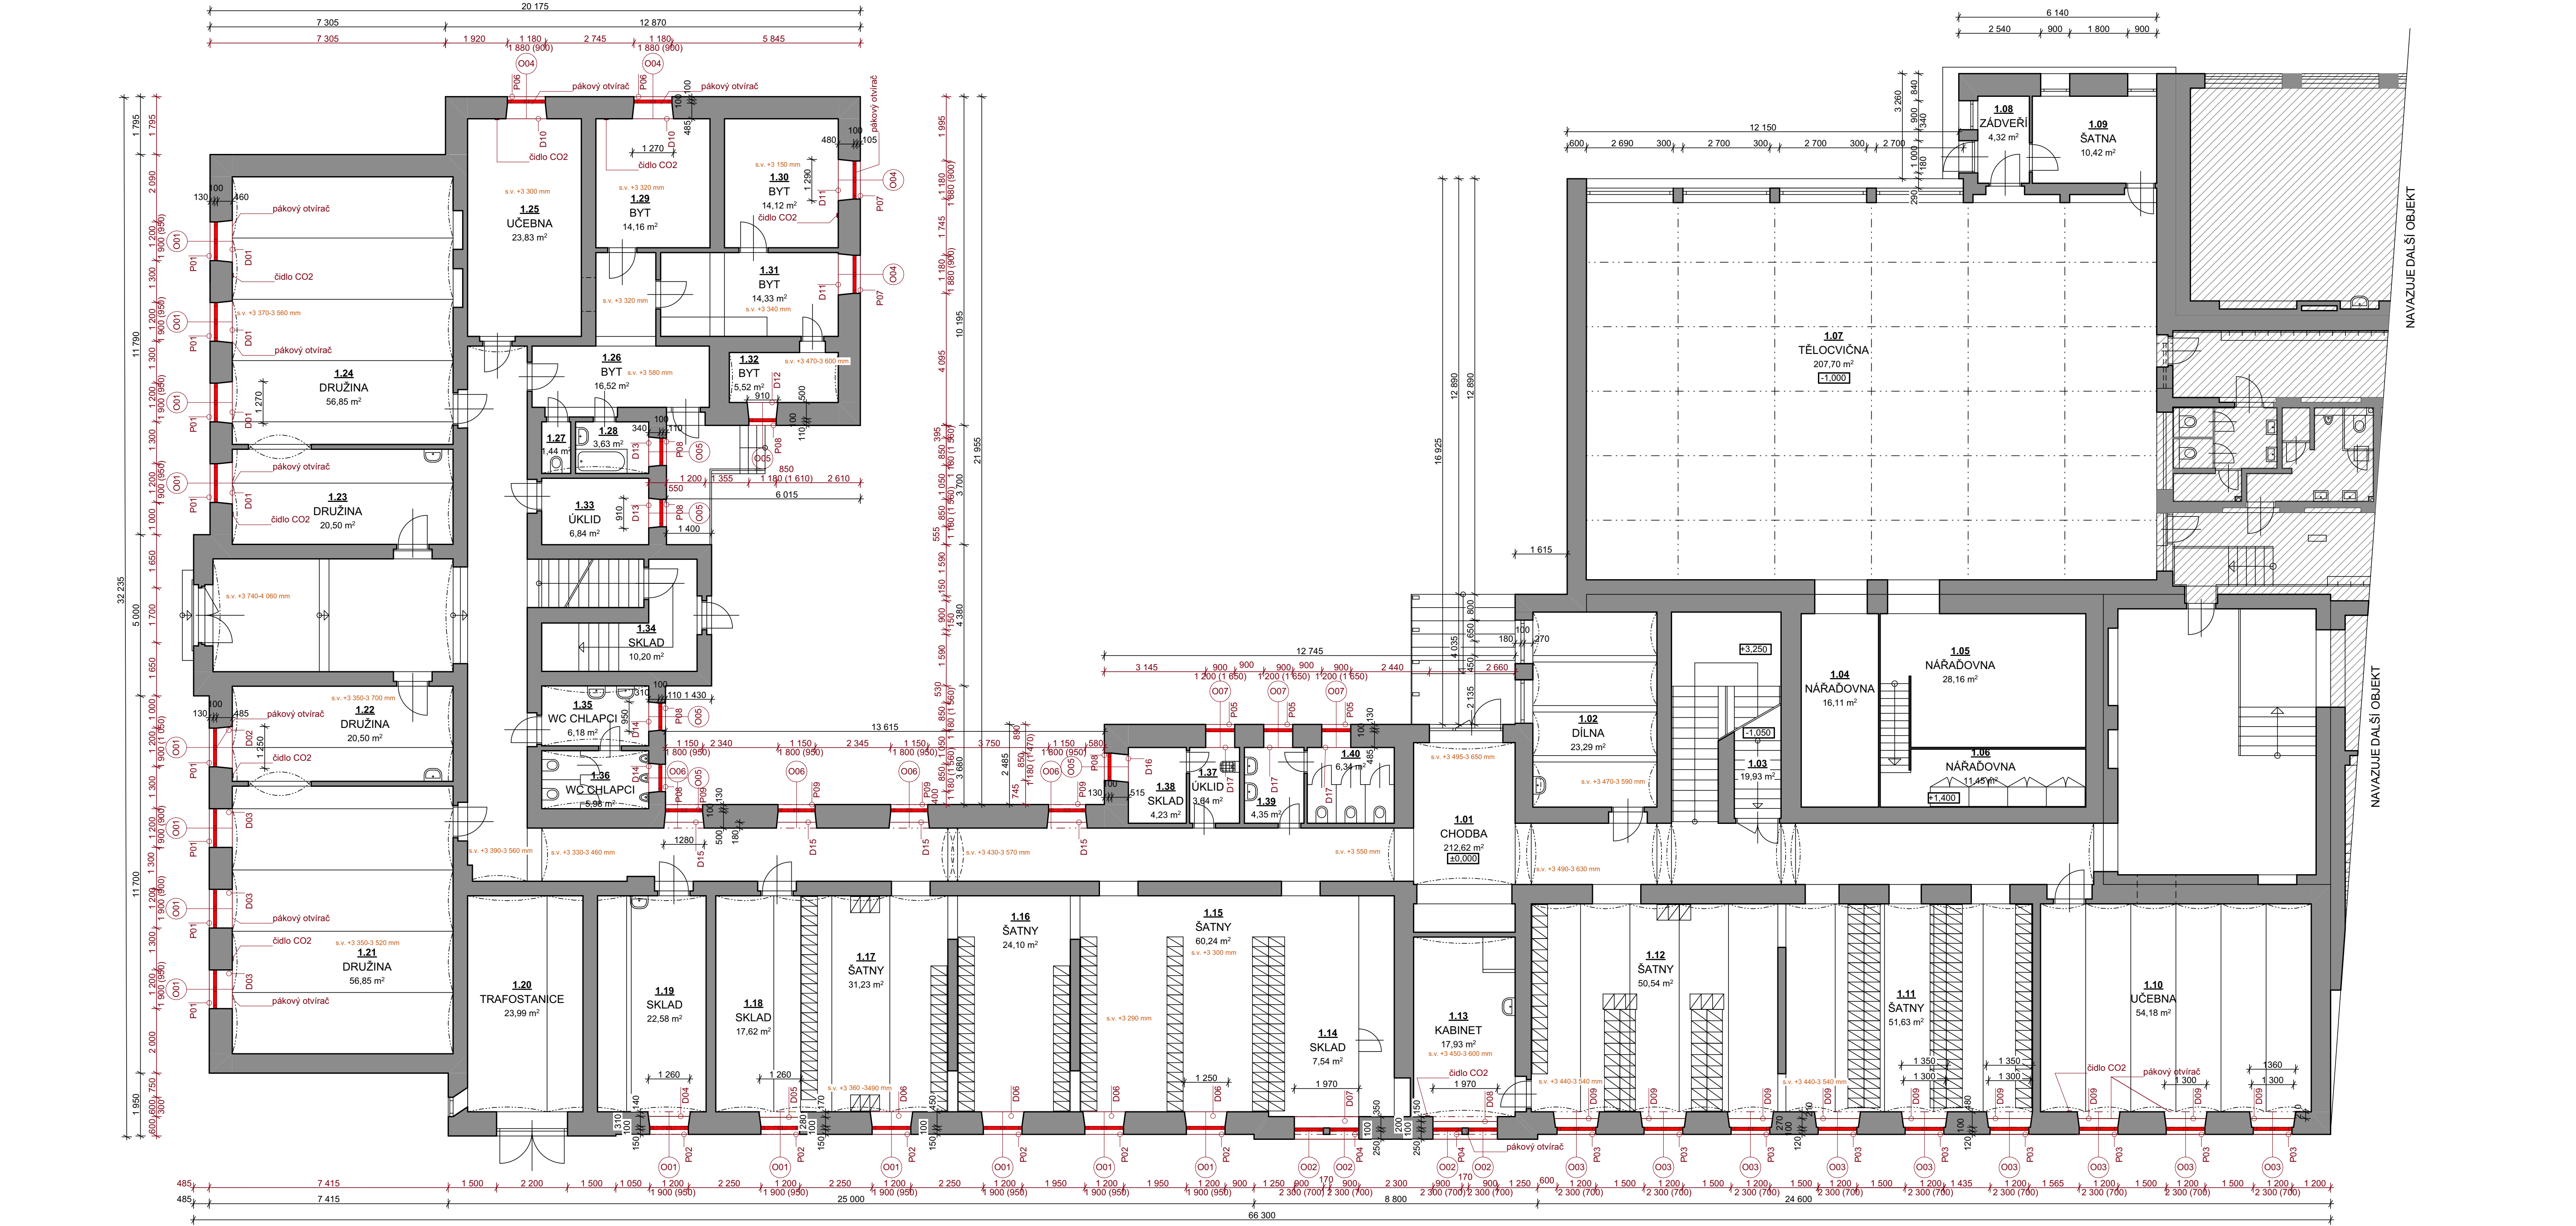

POZNÁMKA.
Parametry výplní otvorů:
Nová dvoukřídlá okna jsou navržena šestitubulková, s horní třetinou sklopnou dovnitř (nutnost větrání v učebnách), dolní dvě třetiny jsou dvoukřídlé, otevíravé, s jedním křídelem sklopným.
Nová jednokřídlá okna jsou navržena šestitubulková, s horní třetinou sklopnou dovnitř (nutnost větrání v učebnách), dolní jednokřídlá třetina je otevíravá a sklopná.
Konstrukce oken je dřevěná s trojsklem, sklo ECLAS* - požadavek NPU.
Vně i dovnitř jsou instalovány příčle dělicí okna na tabulky.
Vnější strana oken je navržena v hnědém nátěru RAL 8024, vnitřní je také v hnědém nátěru RAL 8024.
Kování celobvodové např. ROTO.
Dřevina smrk, lepené hranoly.
Okna musí obsahovat dětskou pojistku.
Součinitel prostupu tepla $U_w = 0,69 \text{ W/m}^2\text{K}$ - požadovaný.
Velikost okenních otvorů zůstane stávající.
Okna budou obsahovat dřevěnou dubovou okapovou lištu bez plastových koncovek, její umístění bude na spodním rámu i na spodním rámu horního nadsvětlíku.
*Účastník může nabídnout rovnocenné řešení.

Provede se výměna vnitřních i venkovních parapetních desek.
Venkovní parapetní desky budou z pozinkovaného plechu v síle 0,75 mm v barvě hnědé RAL 8024. Jako alternativu je možné použít venkovní hliníkové tažené parapety v síle 1,5 až 2,8 mm (extrudované), jsou vyráběny ze slitiny hliníku AlMgSi5, metodou vysokotlaké extruze (tzv. tažený profil).
Vnitřní parapetní deska bude z laminované desky (LTD), základní deska je silná 16 mm ale nos parapetu je zesílen a vyrábí se z 25 mm DTD. Povrch parapetní desky tvoří vysoce odtěruvzdorný laminát CPL/HPL. Barva vnitřního parapetu LTD 0514 PE Slonová kost, případně LTD 0515 PE Písková, nebo LTD U222 S19 Krémové běžová.

Součástí realizace výměny okenních otvorů bude předložení certifikátu - doklad o provedení povrchové úpravy oken, ve kterém bude proveden tento postup - impregnace, základní barva, mezivrstva pojicí základní barvu a lak a lakování - technologie provedení nanášení barvy. Nutnost předložení vzorového výrobku orgánů památkové péče.

Okna učeben budou obsahovat okenní pákové otevírače nadsvětlíků. Tento otevírač nadsvětlíků se používá na pravoúhlých vertikálně osazených dvířkách otevíracích oknech. Pákový otevírač dosáhne u všech výšek křídel úplnou šířku otevření 170 mm. Nůžky na rámu vysaditelné. Výška přesahu 0-25 mm.

Dále budou učebny doplněny o bateriový indikátor oxidu uhličitého s umístěním na zeď. Bude proškolená obsluha, která bude dohlížet na pravidelnou výměnu.

Okna, která nebudou měněna mají $U_w = 1,1 \text{ W/m}^2\text{K}$

LEGENDA

NOSNÉ ZDIVO

Stávající zdivo, tloušťka zdi dle kótování

NOVÉ PRVKY

Nové prvky, vyznačené viz. půdorys

Veškeré výrobní rozměry je nutné přeměřit a oměřit před objednáním na stavbě.

Kótování ve výrobních rozměrech bez povrchových úprav.

Konstrukce, systém nebo jednotlivé subsystémy budou provedeny podle technických a technologických listů a postupů výroby. Budou vždy použity certifikované systémy nebo materiály. Při použití jiných materiálů musí být prokázáno vyrobem, že materiály lze kombinovat a zabudovávat. Finální povrchové úpravy budou vyzkoušeny a předloženy architektovi a investorovi k odsouhlasení.

Tabulka místností 1.NP			
Č.	Název místnosti	Plocha	Poznámka
1.01	CHODBA	212,62	---
1.02	DILNA	23,29	---
1.03	SCHODIŠTĚ	19,93	---
1.04	NÁRADOVNA	16,11	---
1.05	NÁRADOVNA	26,16	---
1.06	NÁRADOVNA	11,45	---
1.07	TELOCVIČNA	207,70	---
1.08	ZADVERÍ	4,32	---
1.09	ŠATNA	10,42	---
1.10	UČEBNA	54,18	---
1.11	SATNY	51,63	---
1.12	SATNY	50,54	---
1.13	KABINET	17,93	---
1.14	SKLAD	7,54	---
1.15	SATNY	60,24	---
1.16	SATNY	24,10	---
1.17	SATNY	31,23	---
1.18	SKLAD	17,62	---
1.19	SKLAD	22,58	---
1.20	TRAFOSTANICE	23,99	---
1.21	DRUŽINA	56,85	---
1.22	DRUŽINA	20,50	---
1.23	DRUŽINA	20,50	---
1.24	DRUŽINA	56,85	---
1.25	UČEBNA	23,83	---
1.26	BYT	16,52	---

1.27	BYT	1,44	---
1.28	BYT	3,63	---
1.29	BYT	14,16	---
1.30	BYT	14,12	---
1.31	BYT	14,33	---
1.32	BYT	5,52	---
1.33	UKLID	6,84	---
1.34	SKLAD	10,20	---
1.35	WC CHLAPCI	6,18	---
1.36	WC CHLAPCI	5,98	---
1.37	UKLID	3,64	---
1.38	SKLAD	4,23	---
1.39	UMÝVÁRNA	4,35	---
1.40	WC DIVKY	6,34	---
2.01	CHODBA	168,75	---
2.02	KANCELÁŘ	19,50	---
2.03	KANCELÁŘ	15,96	---
2.04	KANCELÁŘ	19,86	---
2.05	KANCELÁŘ	21,09	---
2.06	SBOROVNA	155,54	---
2.07	KANCELÁŘ	21,94	---
2.08	UČEBNA	68,23	---
2.09	UČEBNA	52,10	---
2.10	UČEBNA	76,94	---

Obec: Valtice [584975]
Okres: Břeclav
Katastrální území: Valtice [776696]
Parcelní číslo: p.č. 643

Souřadnicový systém: JTSK
Výškový systém: Balt po vyrovnání
±0,000 = 1 nadzemní podlaží - stávající

04			
03			
02			
01			
změna	popis vydání, změny	vypracoval	datum

Generální projektant stavby: IPOKA, s.r.o., Blanký Walešské 558, 281 02 Cerhenice IČO: 078 37 071 tel: +420 777 892 204 email: info@ipoka.cz			
ZPRACOVATEL ČÁSTI PROJEKTU:			
VYPRACOVATEL	ZODPOVĚDNÝ PROJEKTANT	HLAVNÍ PROJEKTANT	
Michala Řehořová	Martin Havlíček	Martin Havlíček	
INVESTOR: Město Valtice, nám. Svobody 21, 69142 Valtice			
STAVBA: Zateplení stropu a výměna oken ZŠ Valtice nám. Svobody č.p. 38 k.ú. Valtice [776696]			
ZAK ČÍSLO 23/175			
STUPĚN PD DSP			
FORMAT 4x4			
MĚŘÍTKO 1:100			
ČÁST	Název části	V.C.	KOPIE
OBSAH	Půdorys 1.NP nový stav	D.1.1.3	